

PLANTA PISO 2

NOMBRE DEL PROYECTO:

DISEÑO DE UN CENTRO CULTURAL PARA LA CIUDAD DE VALLEDUPAR

LOCALIZACION:

VALLEDUPAR, CESAR;
BARRIO-CENTRO/COMUNA 1
ENTRE LA CARRERA 15 LA
DIAGONAL 2

DISEÑADO POR:

ANDRES FELIPE RODRIGUEZ
MENDOZA
COD:22180283

CONTIENE:

PLANTA PISO 2

ESCALAS:

ESC 1-125

REVISAR:

ARQ. FABIO ANDRES LIZCANO
PRADA

PLANO DE LOCALIZACION




OBSERVACIONES:

FECHA DE PRESENTACION:

Miercoles 26 de abril de 2023

IDENTIFICACION DE PLANO

5/16

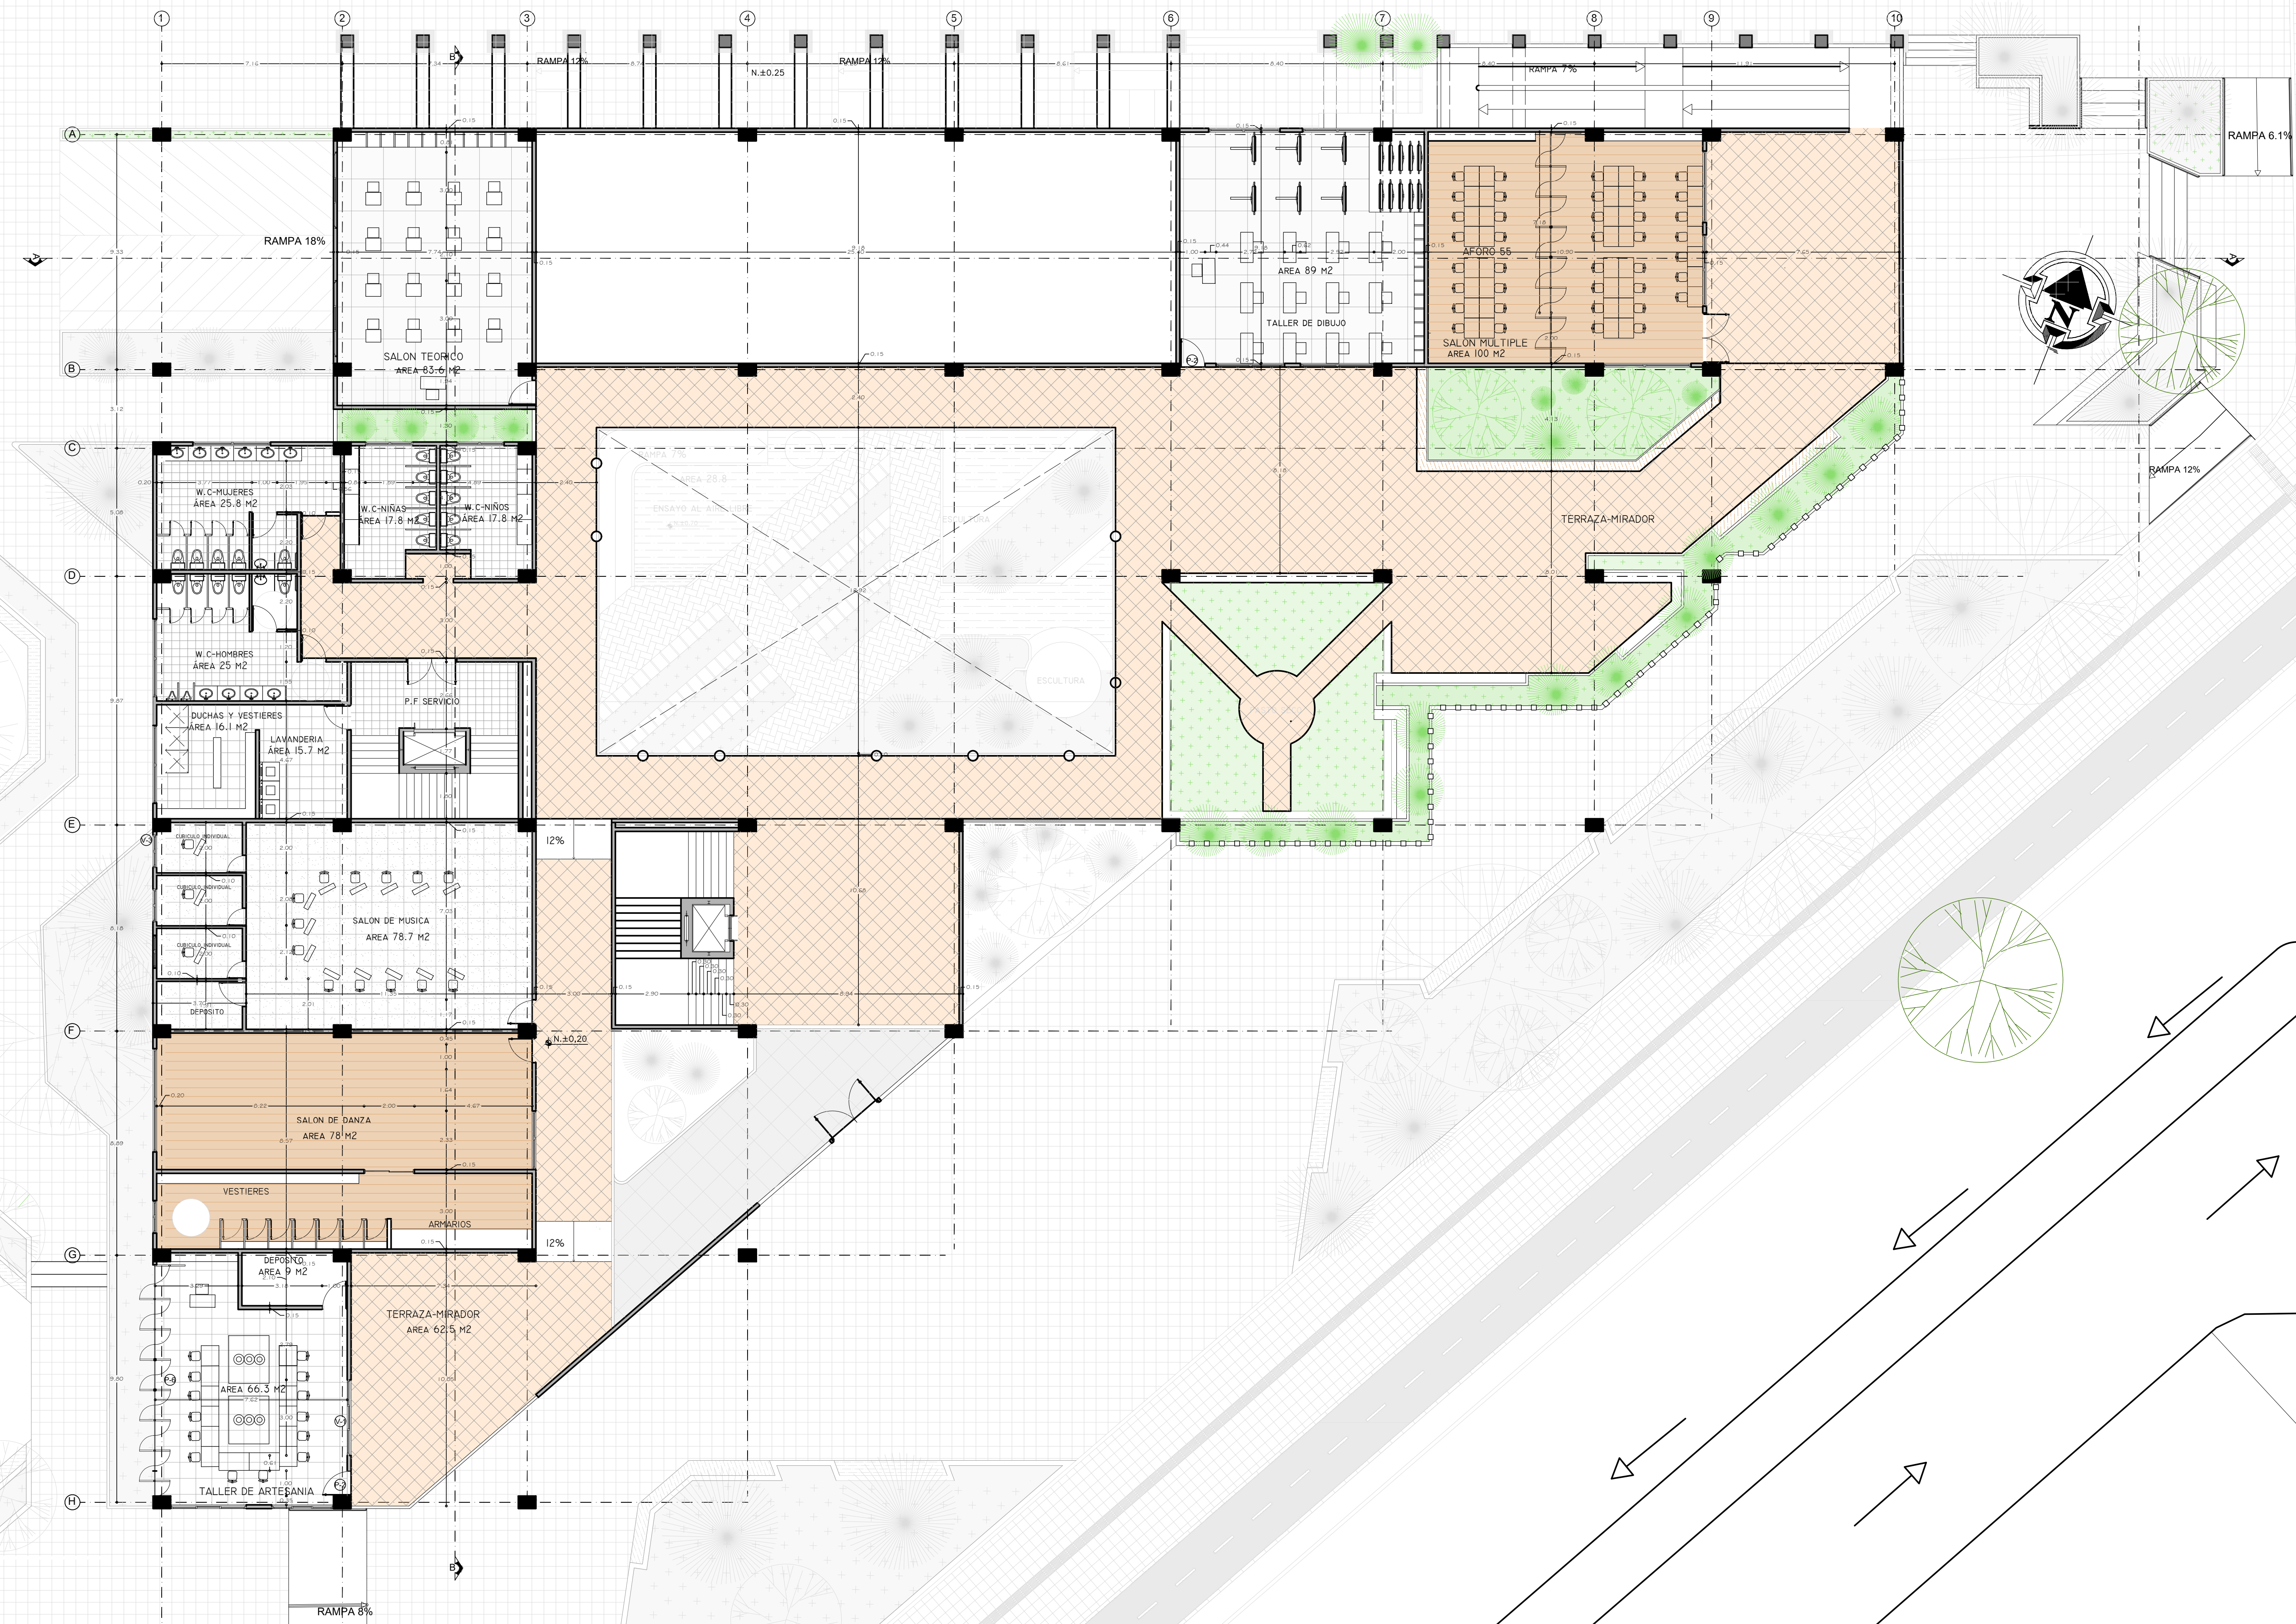

CARRERA 15