


SOTANO

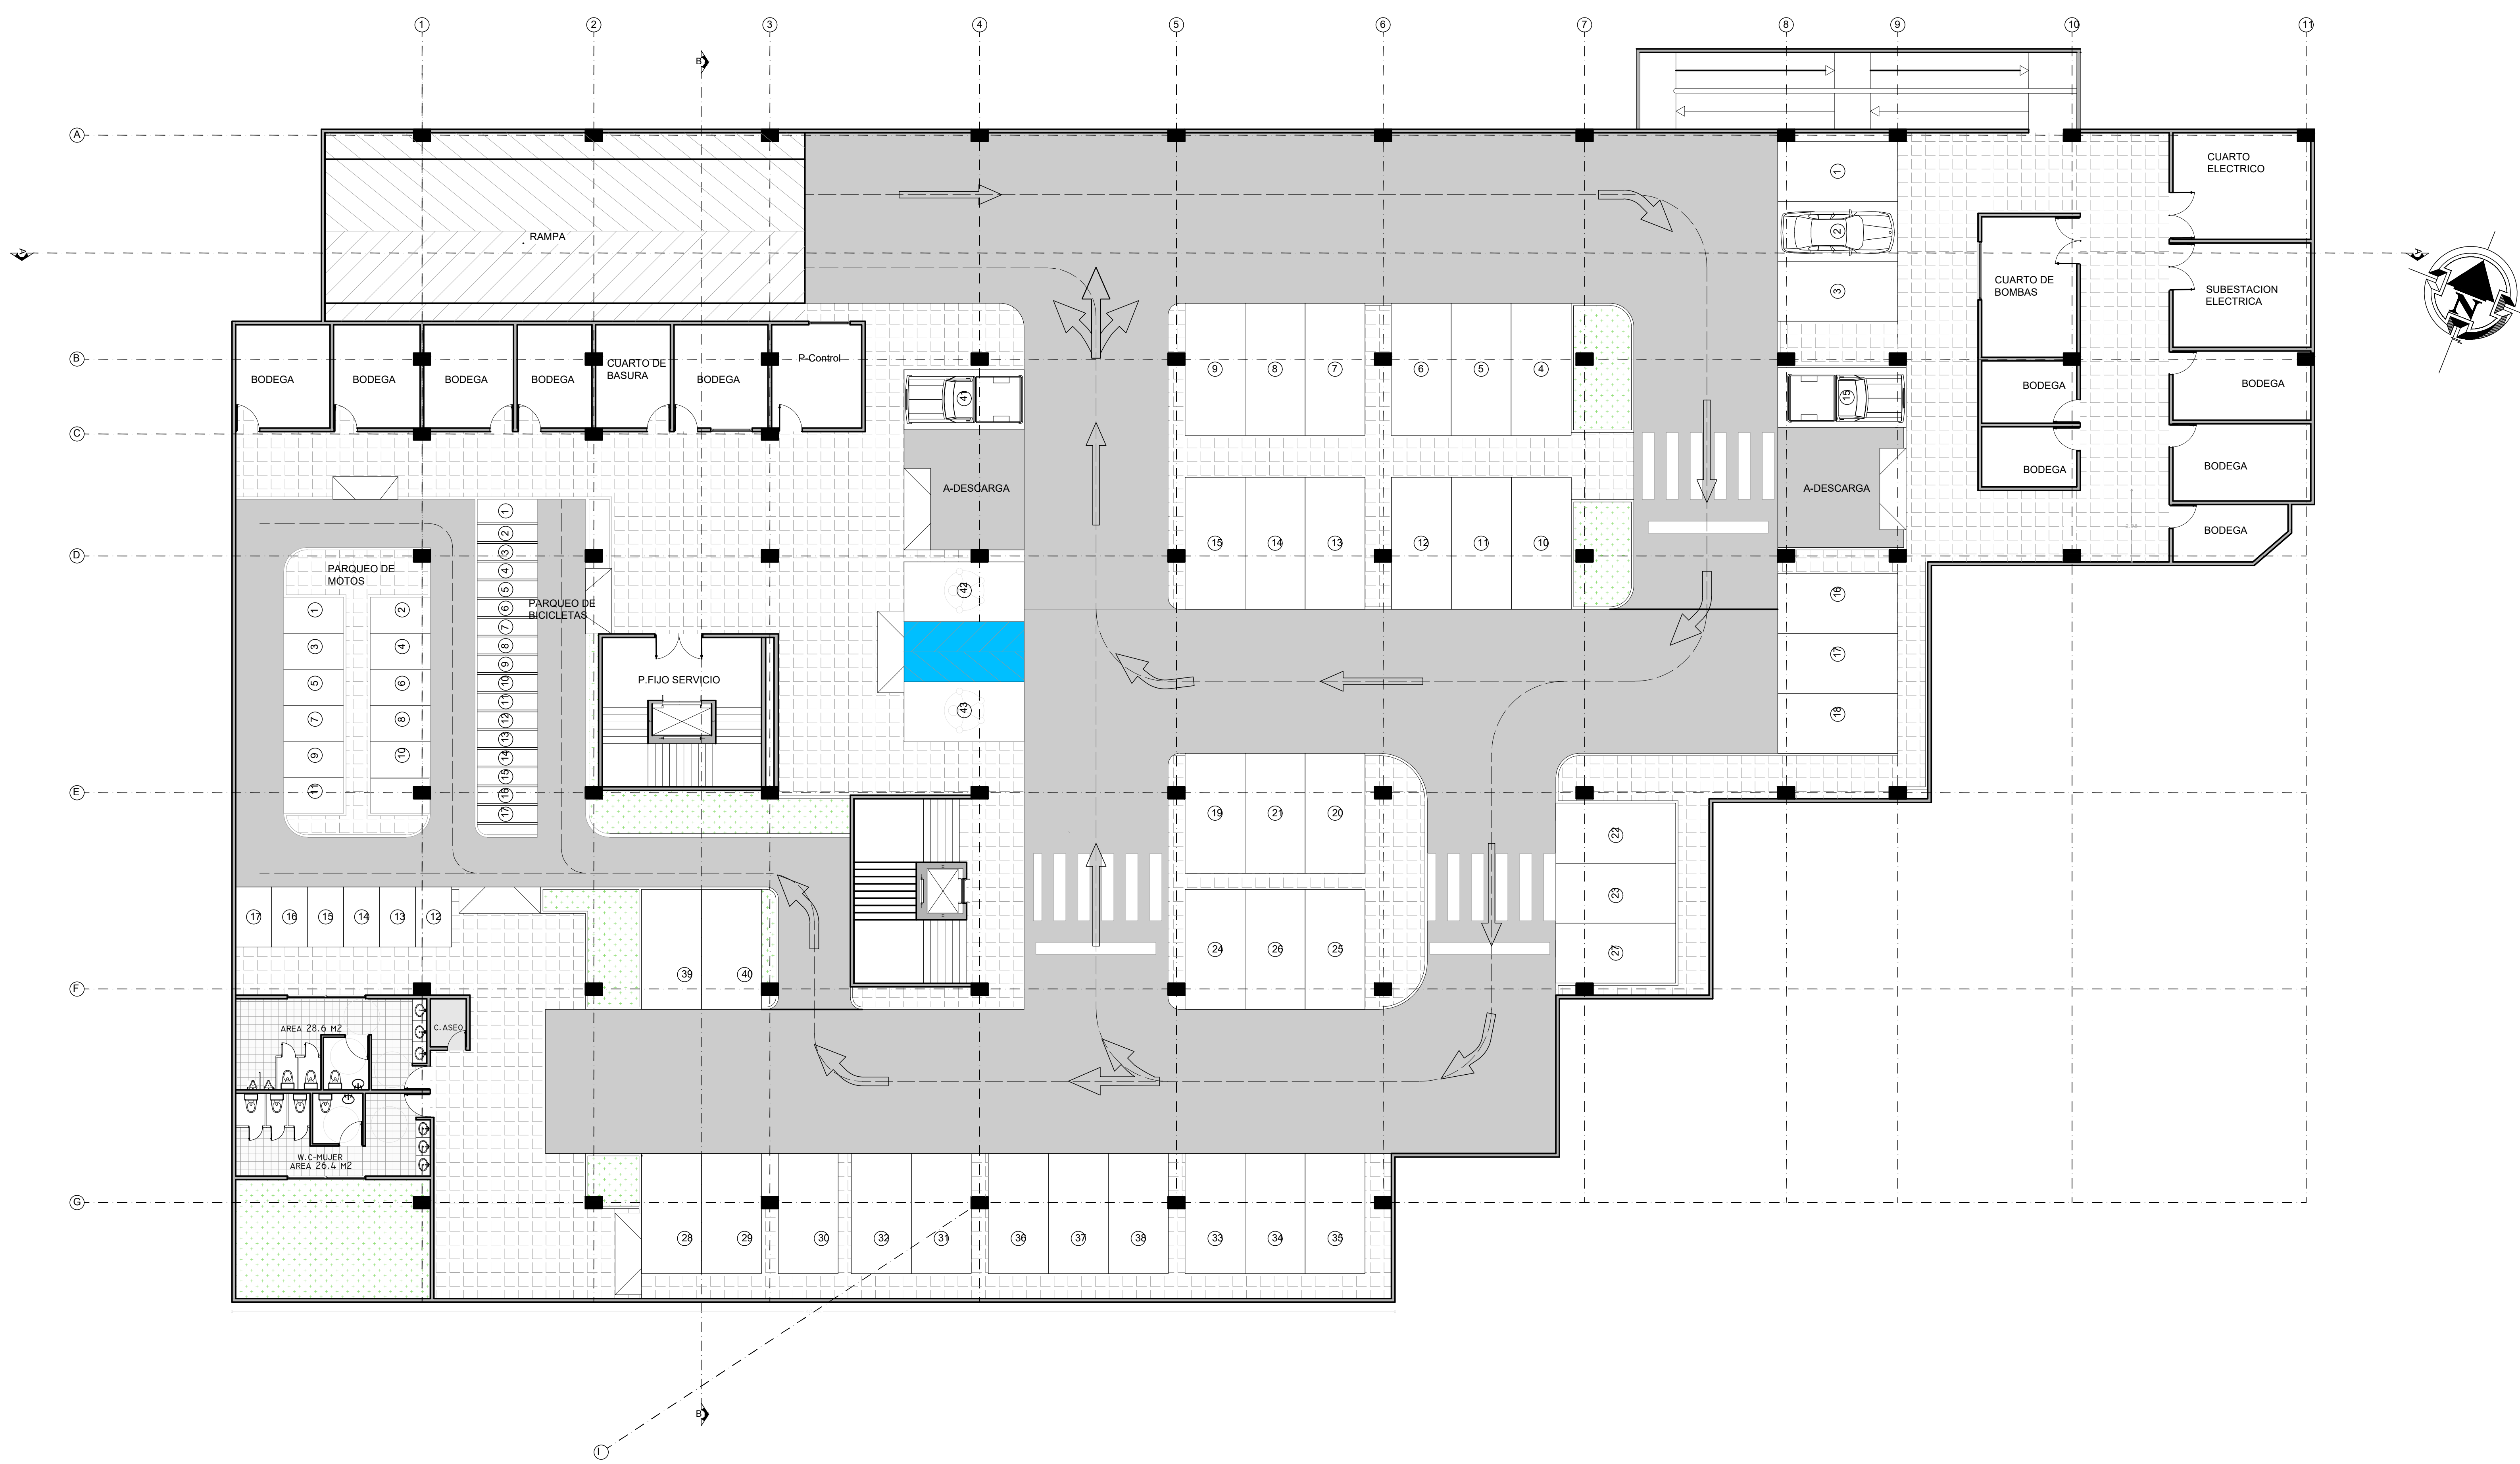

NOMBRE DEL PROYECTO:

DISEÑO DE UN CENTRO
CULTURAL PARA LA
CIUDAD DE VALLEDUPAR

LOCALIZACION:

VALLEDUPAR, CESAR;
BARRIO-CENTRO/COMUNA 1
ENTRE LA CARRERA 14 LA
DIAGONAL 2

DISEÑADO POR:

ANDRES FELIPE RODRIGUEZ
MENDOZA
COD:22180283

CONTIENE:

PLANTA SOTANO

ESCALAS:
ESC 1-125

REVISAR:

ARQ. FABIO ANDRES LIZCANO
PRADA

PLANO DE LOCALIZACION



OBSERVACIONES:

FECHA DE PRESENTACION:

Miercoles 26 de Abril 2023
Miercoles 26 de abril de 2023

IDENTIFICACION DE PLANO