
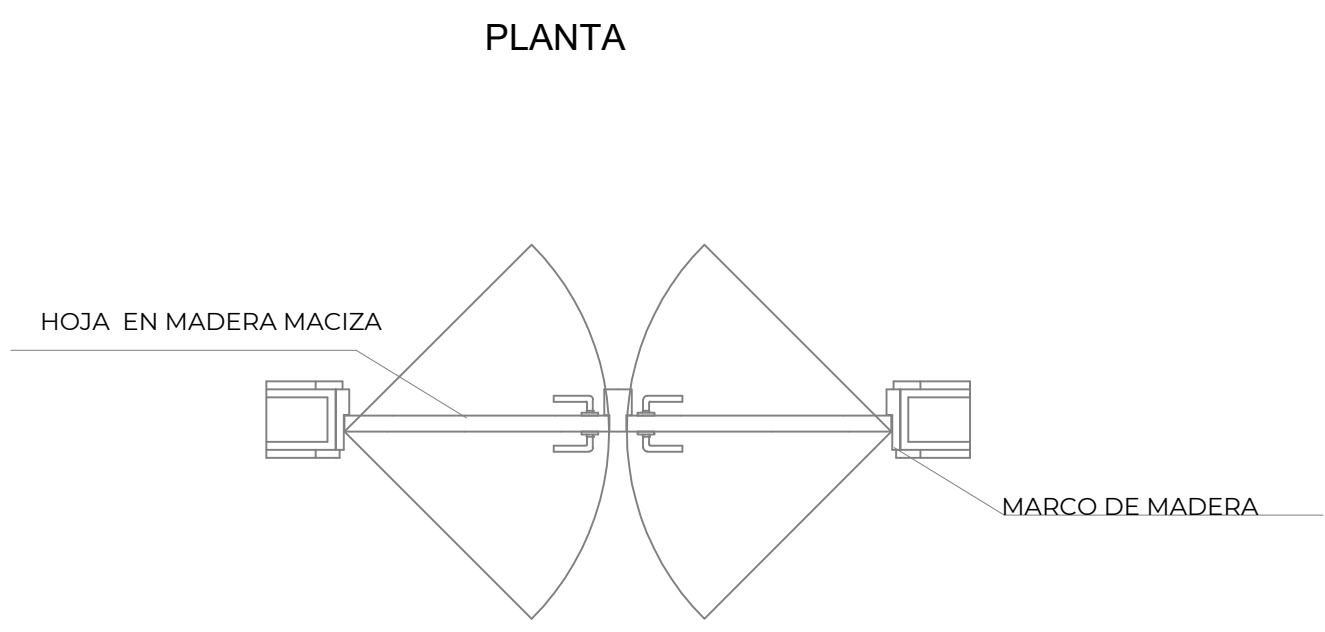
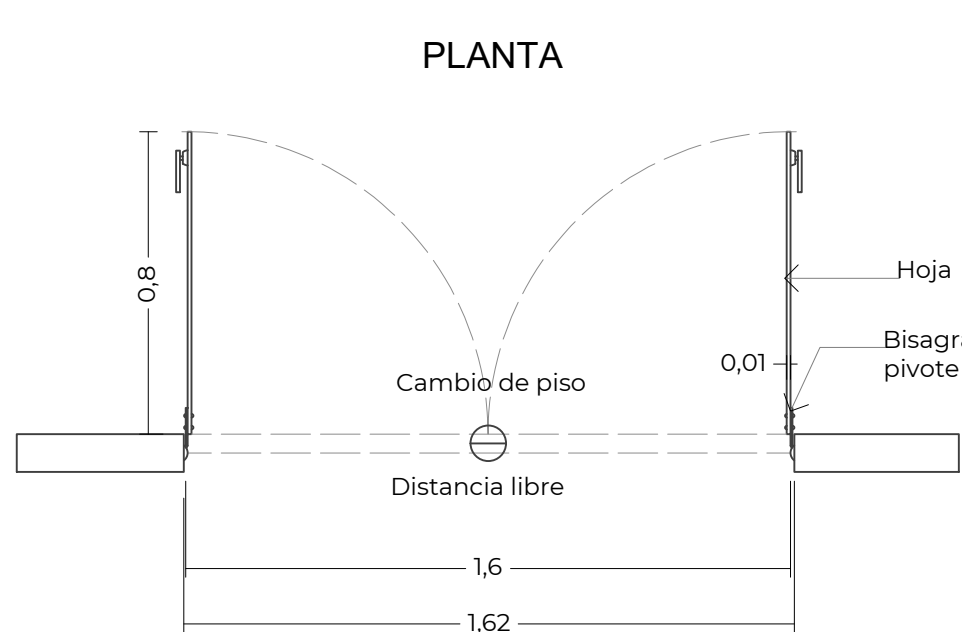
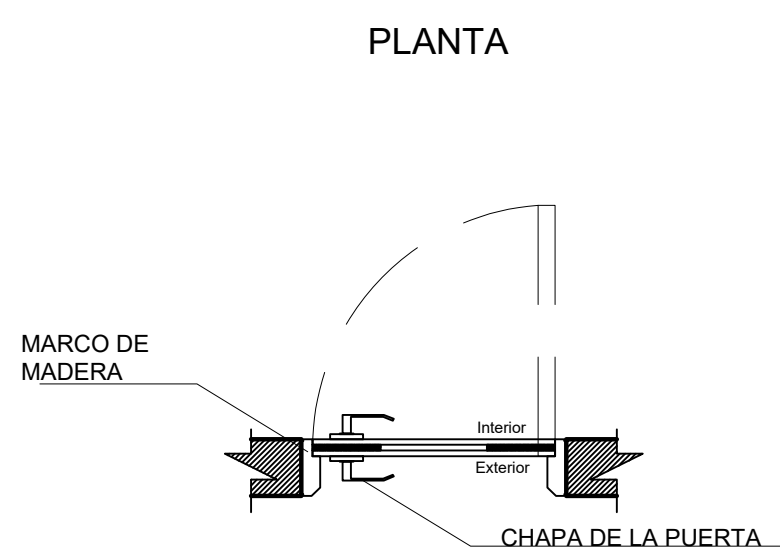
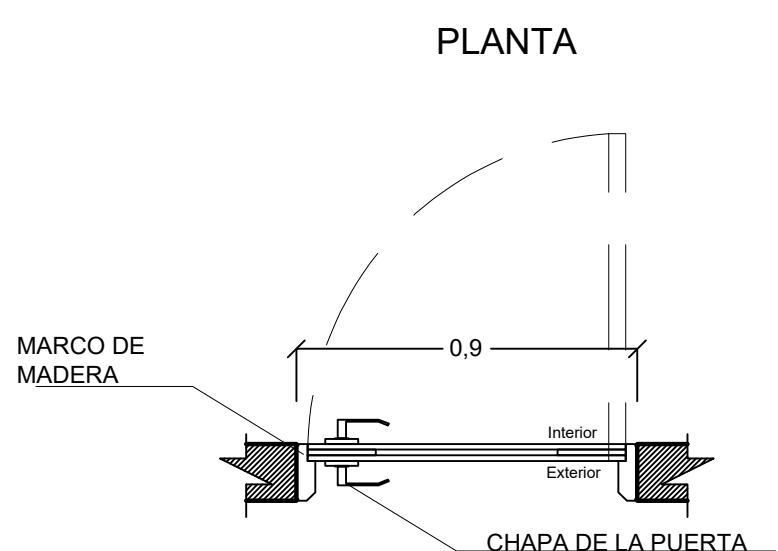
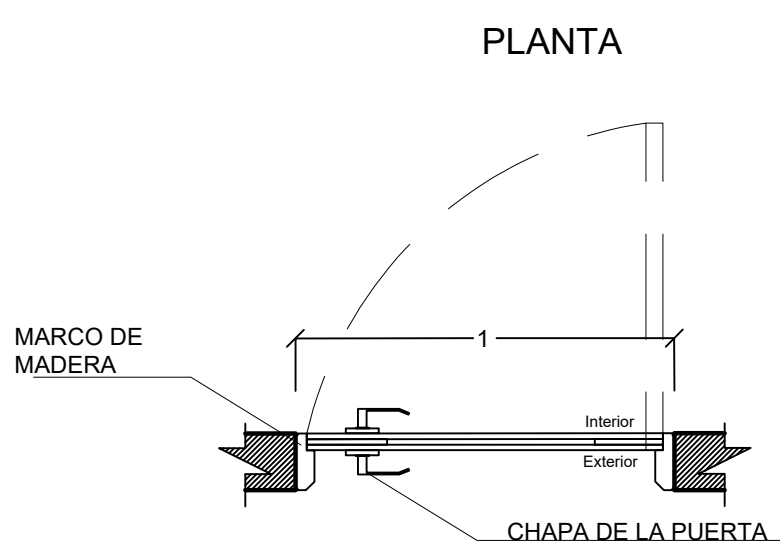
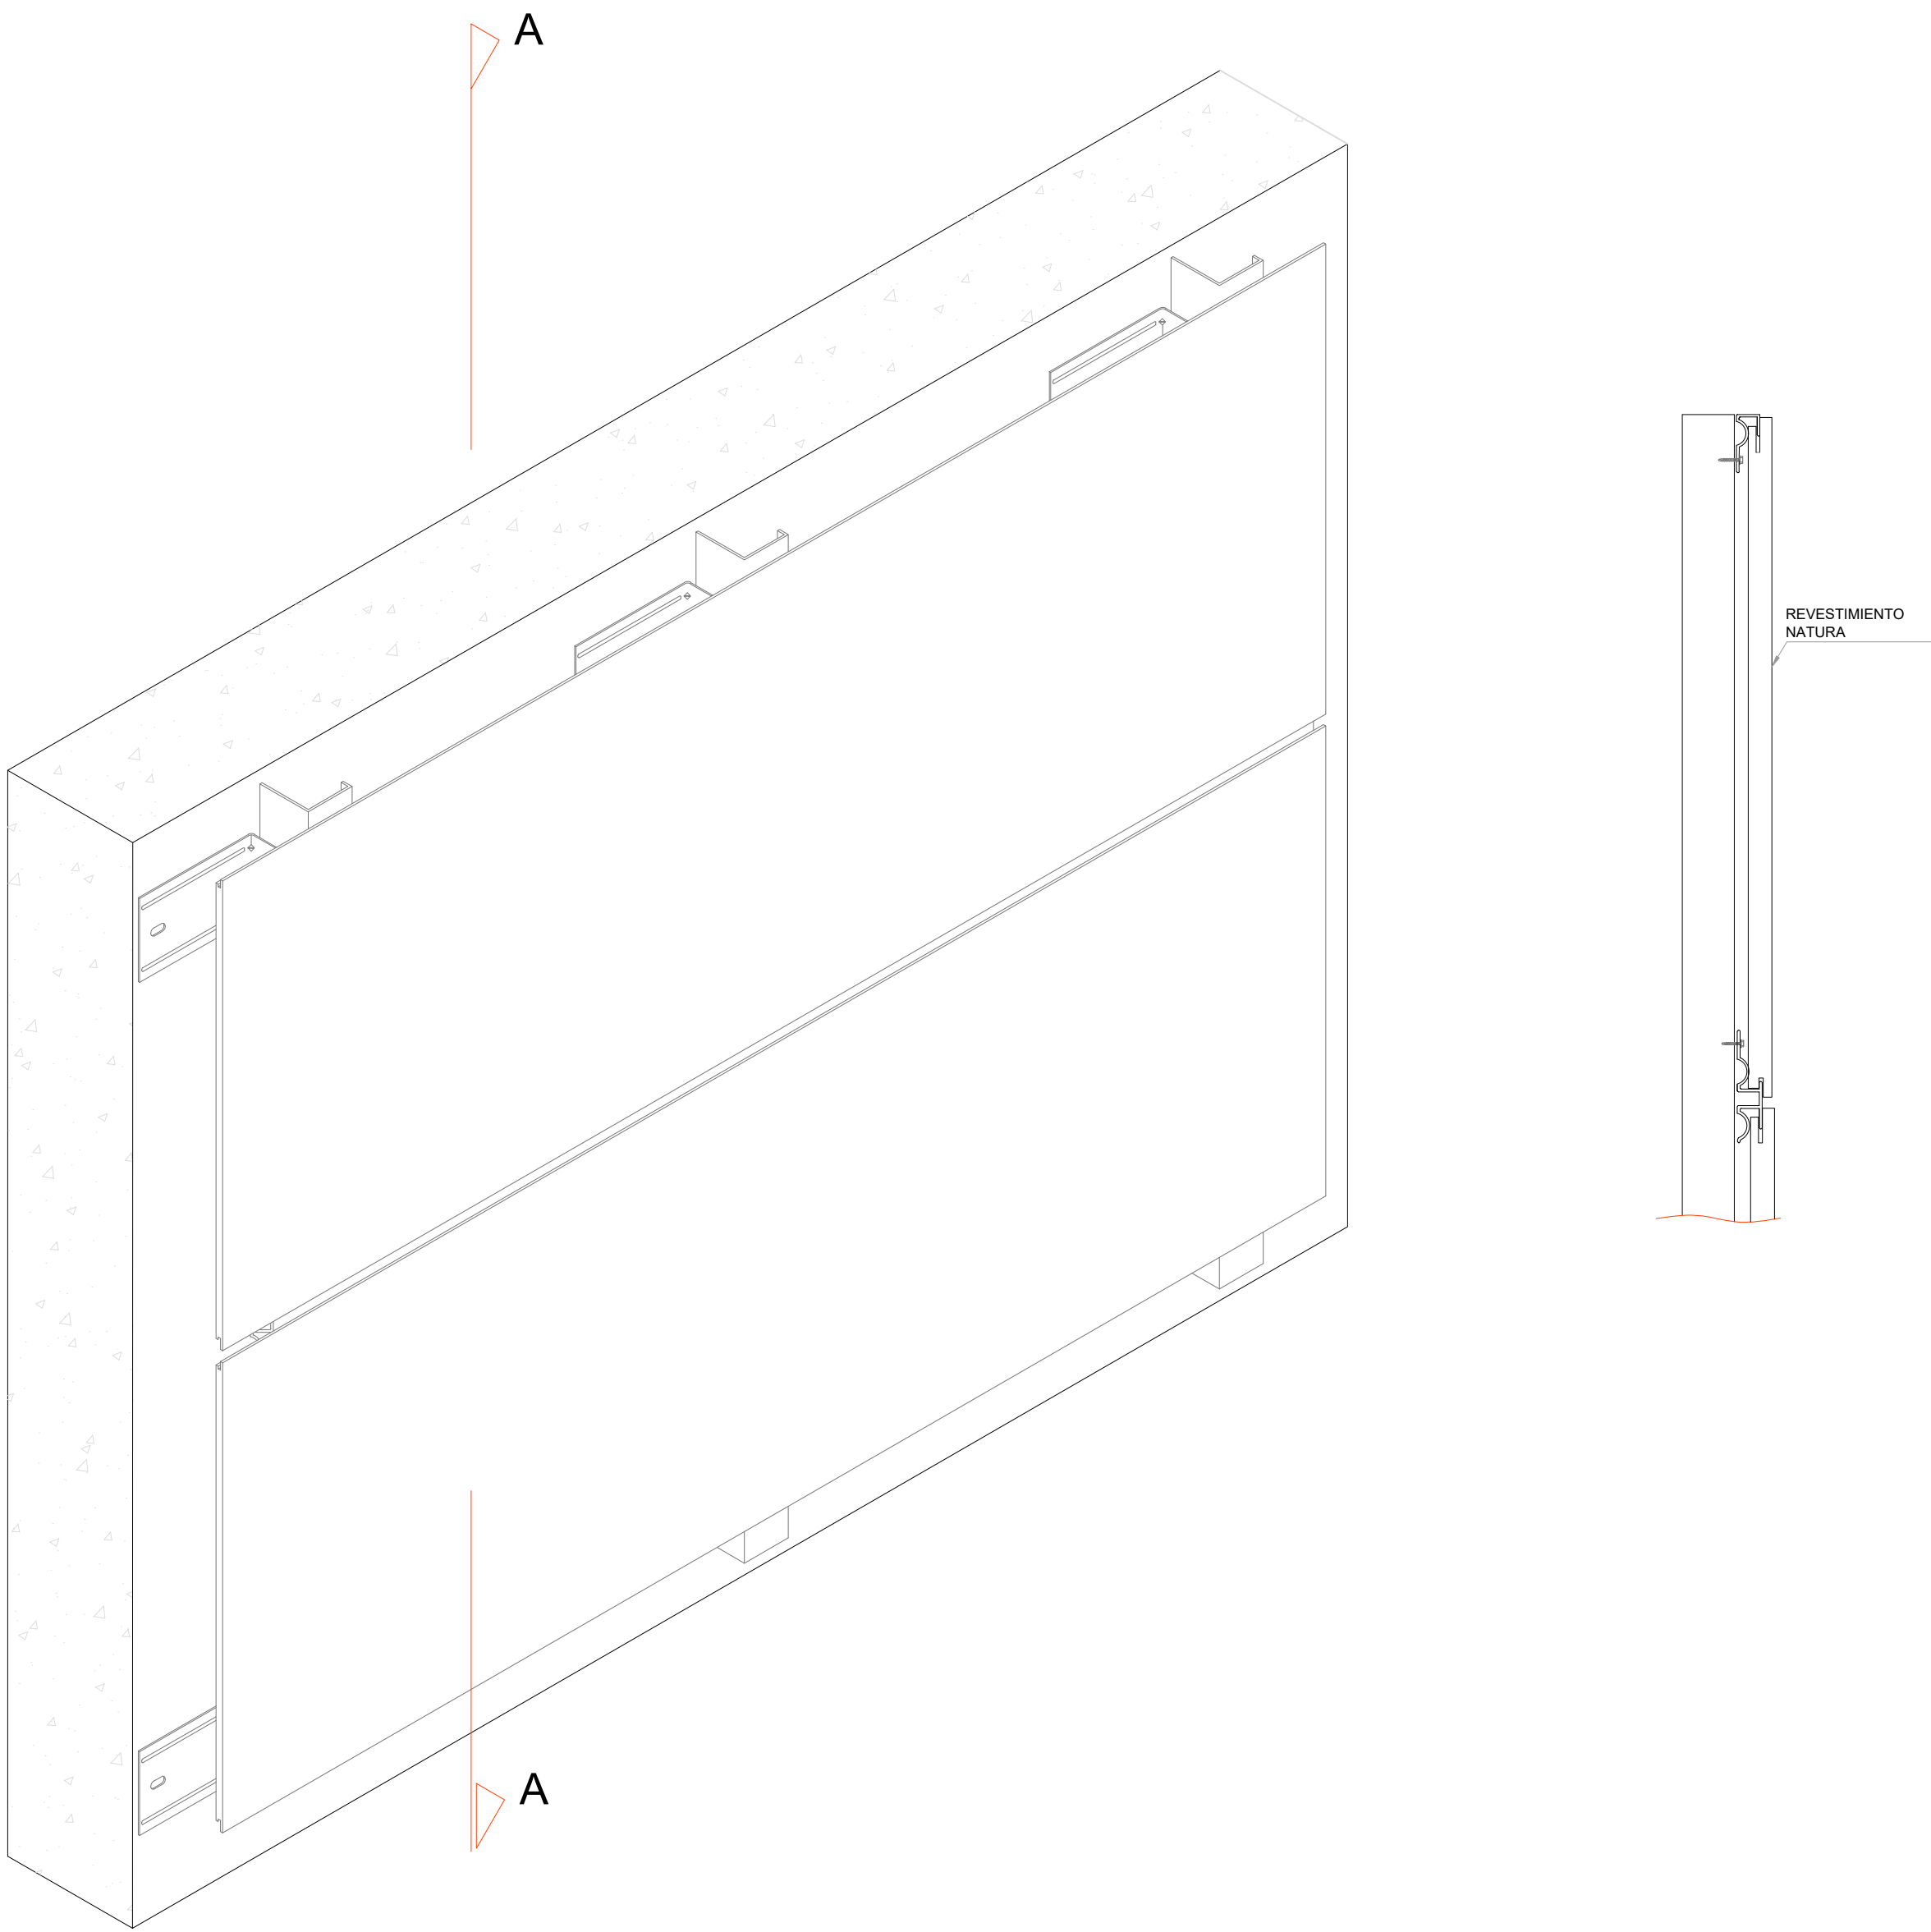








PLANO DE DETALLES

DETALLE ISOMÉTRICO DE REVESTIMIENTO

DETALLE ISOMÉTRICO DE REVESTIMIENTO Y CORTE

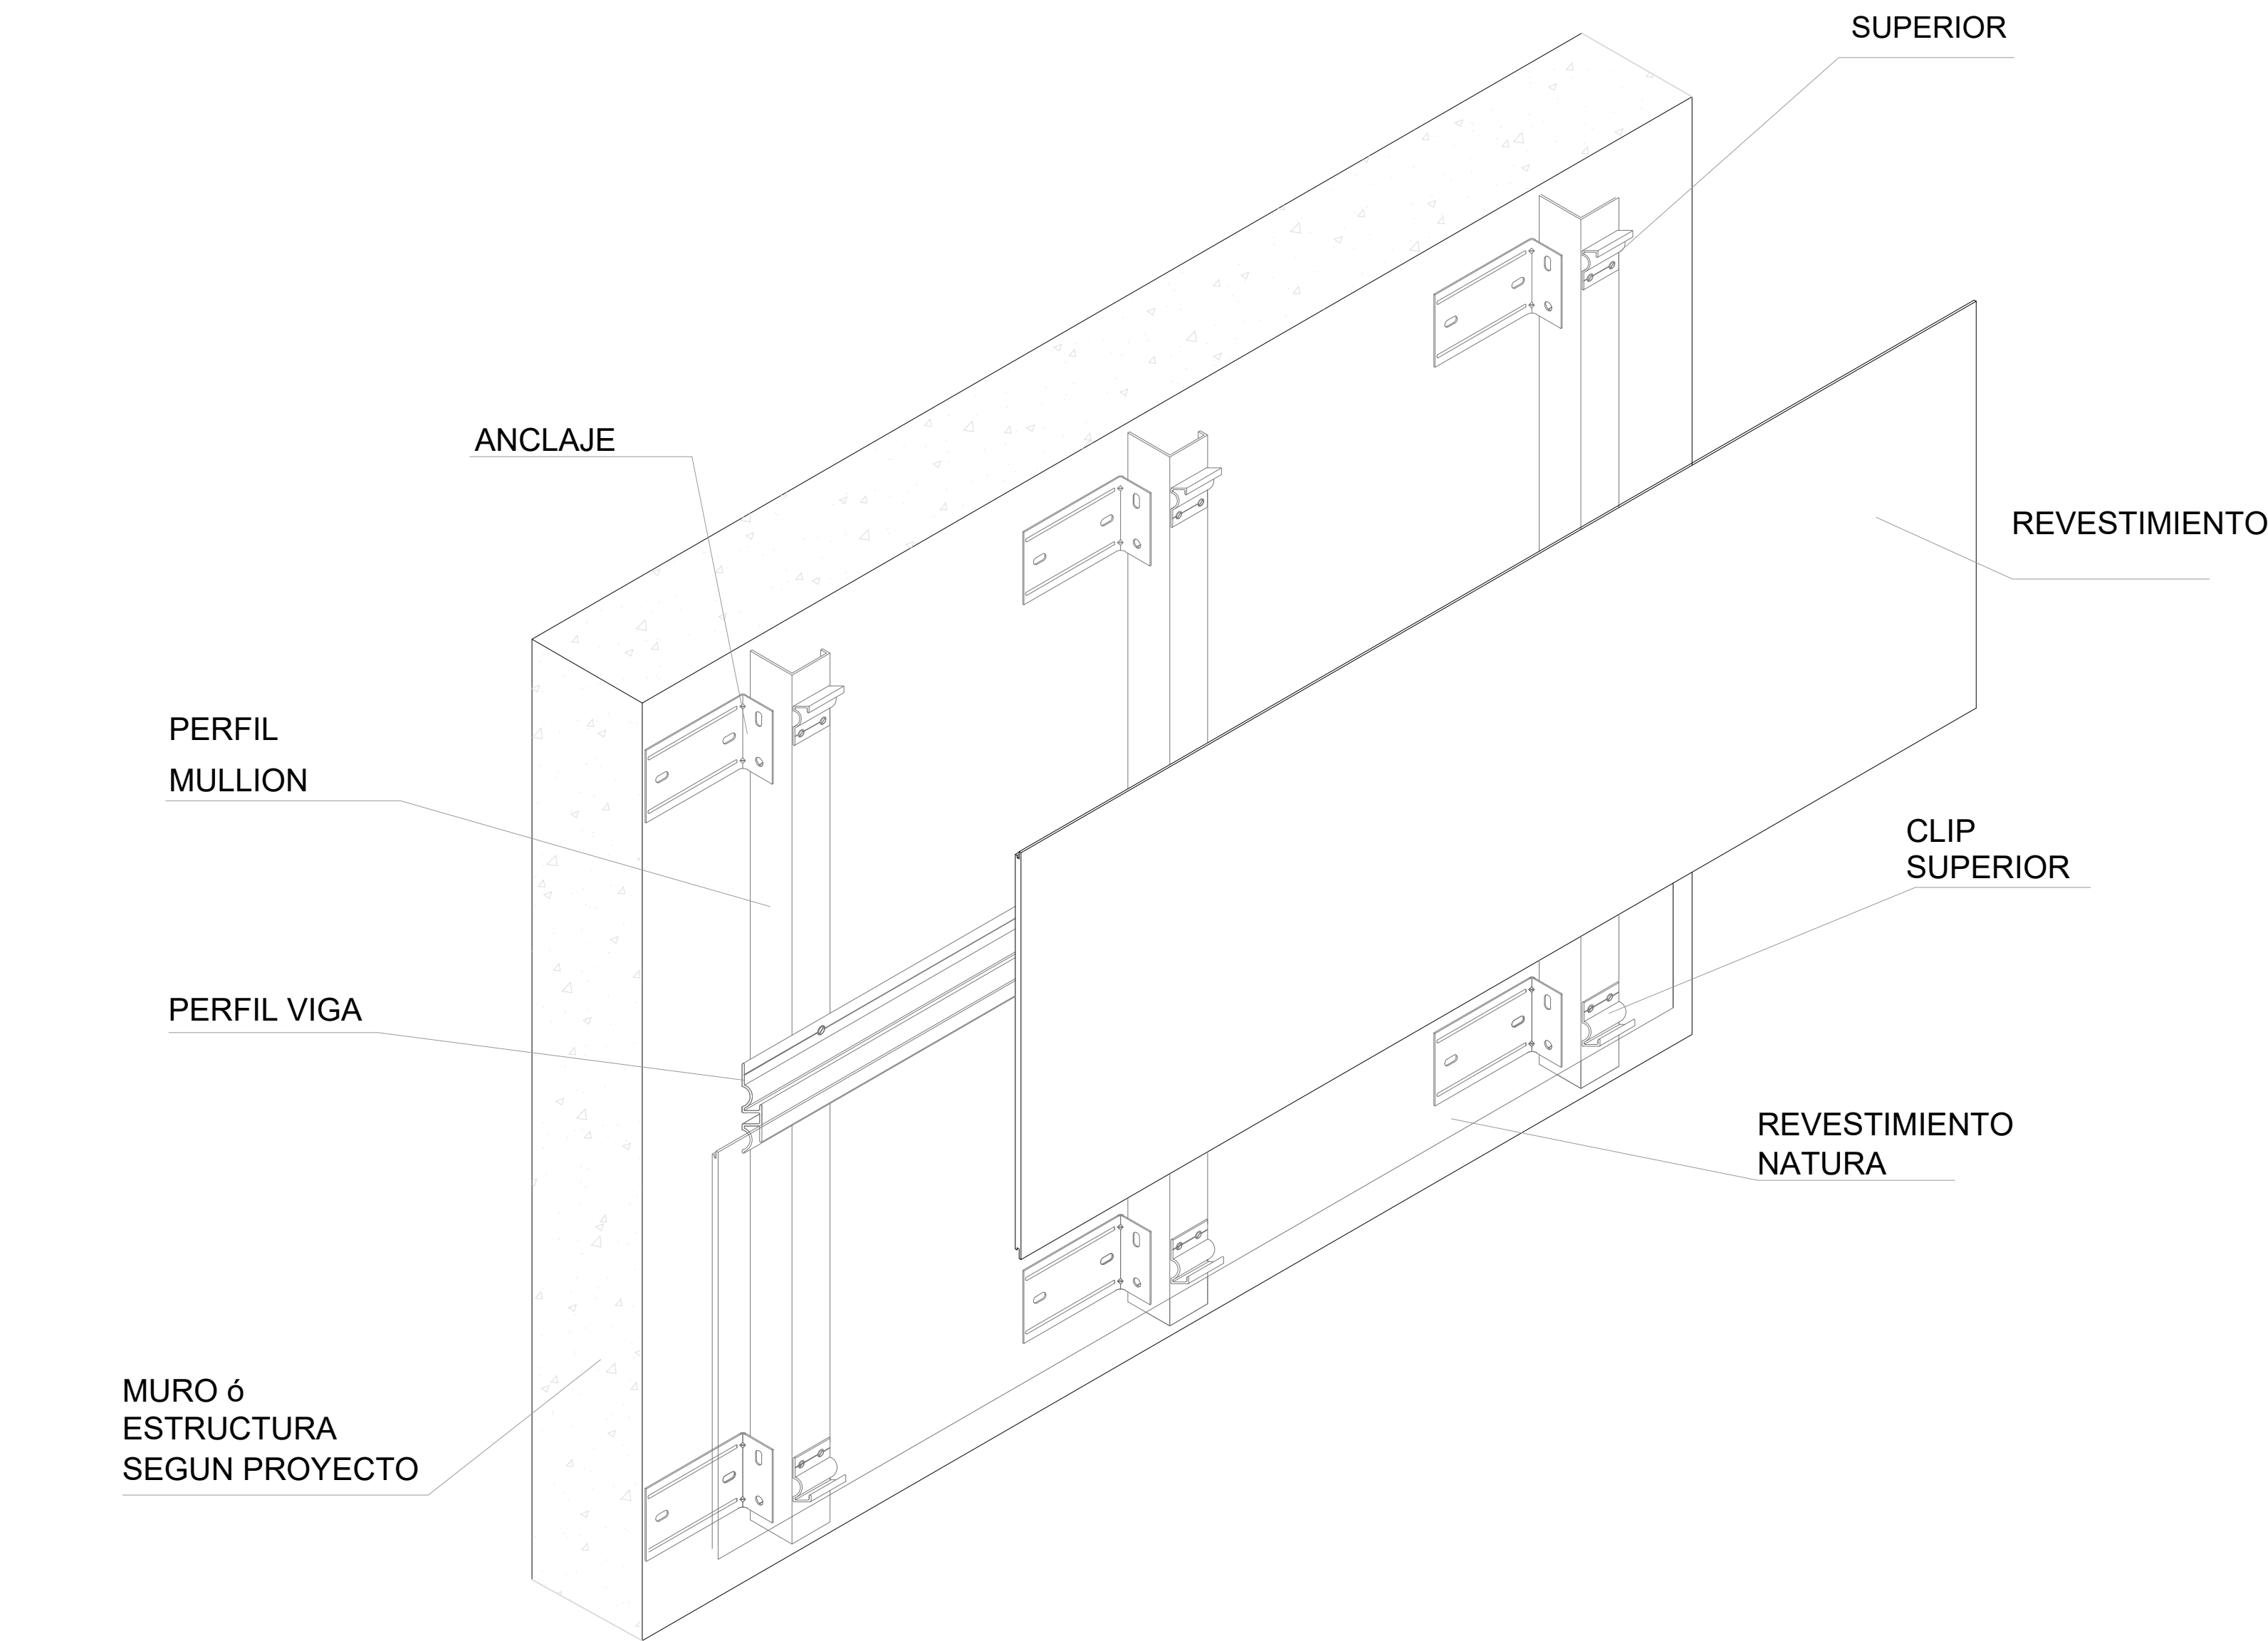

DETALLE DE TERMINACIÓN DE RECUBRIMIENTO

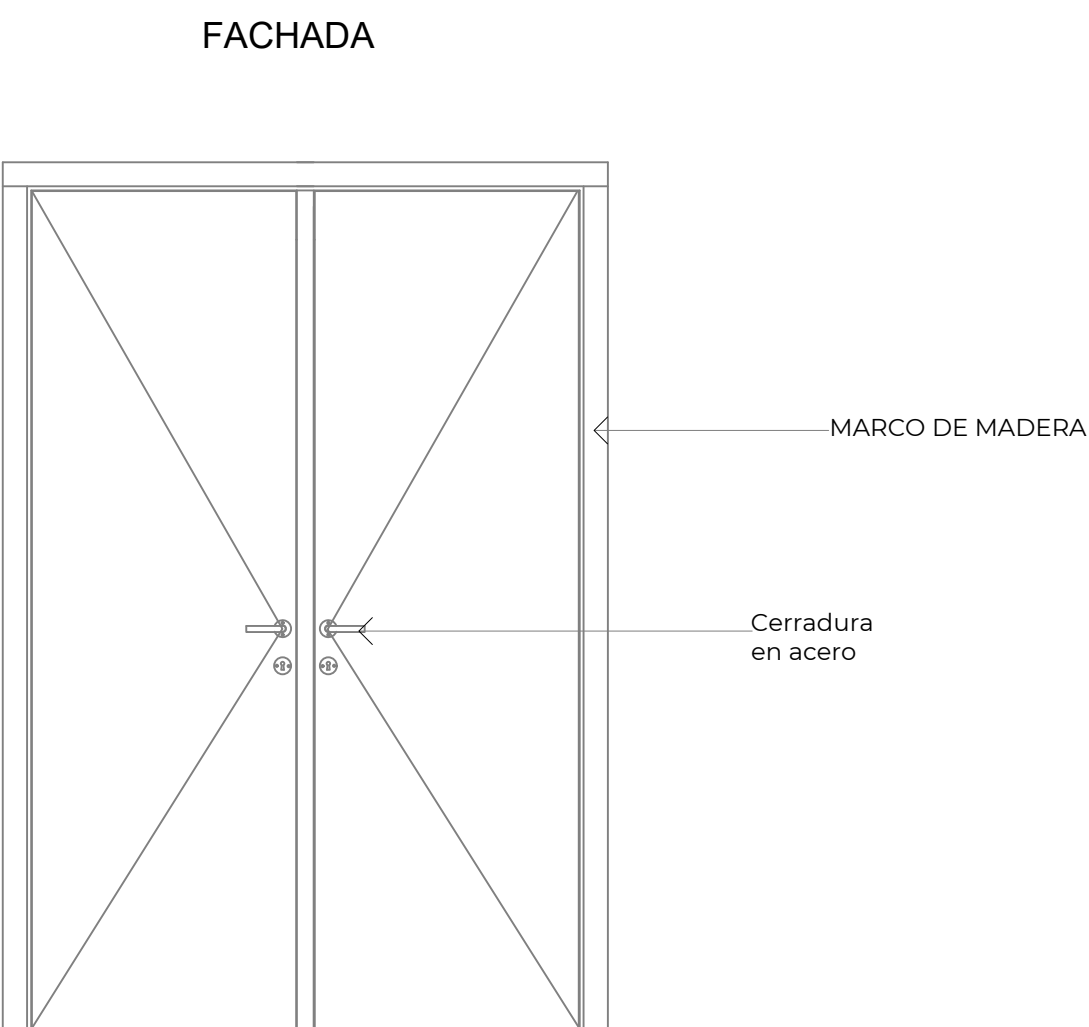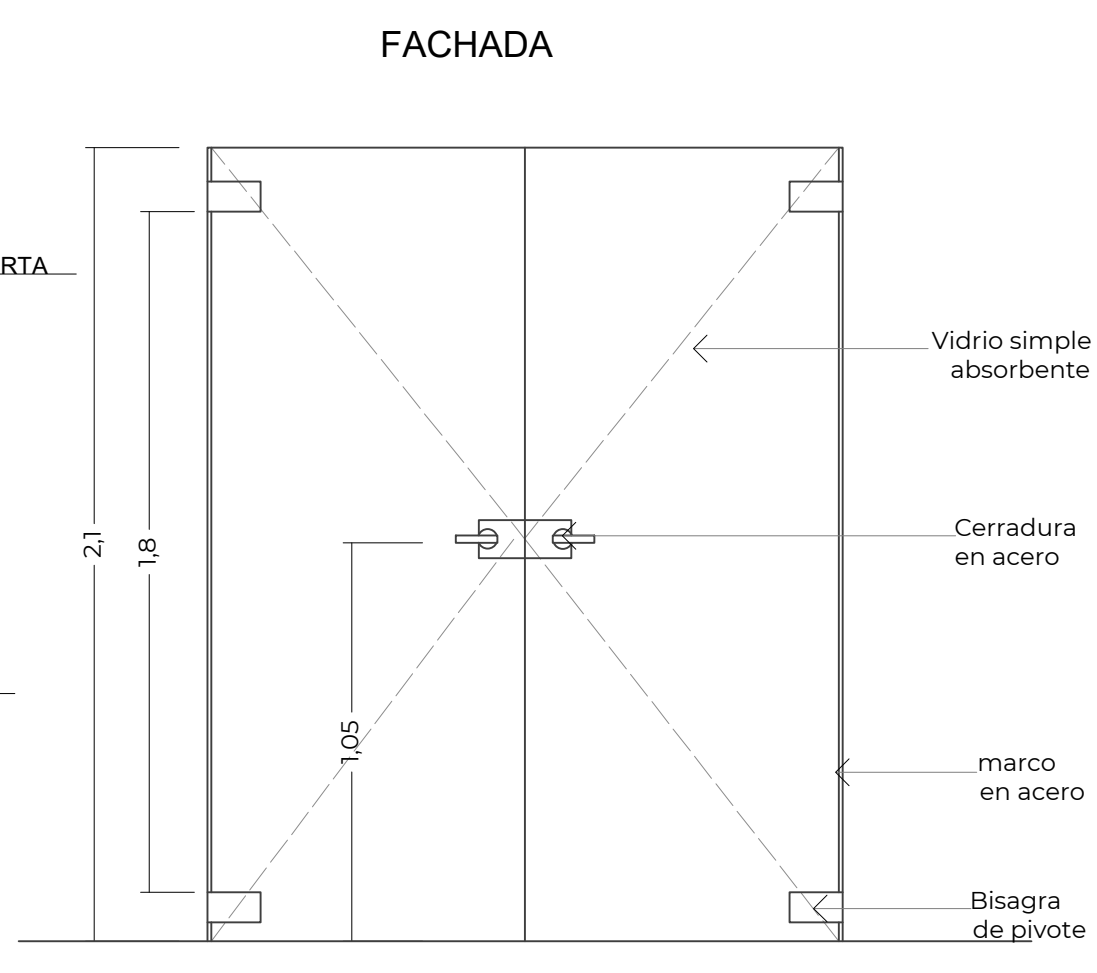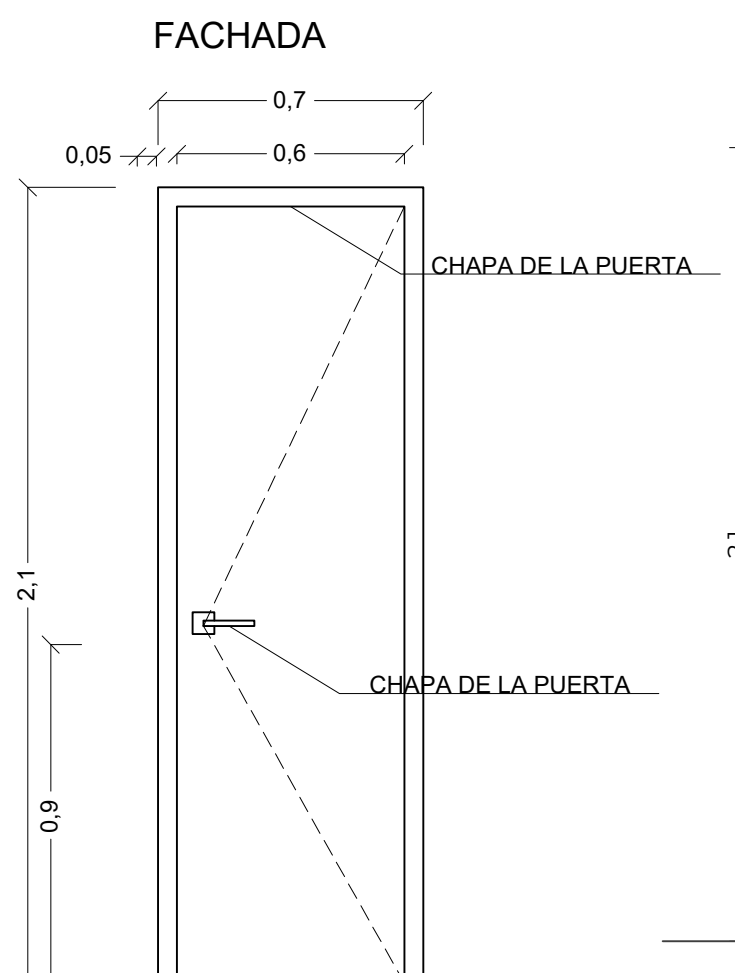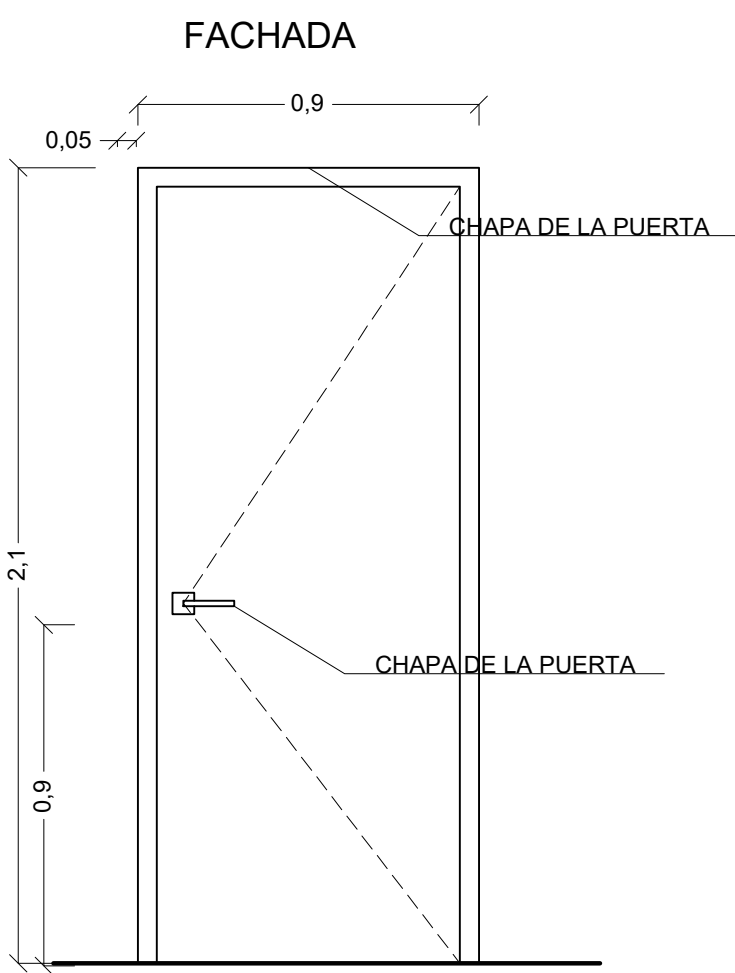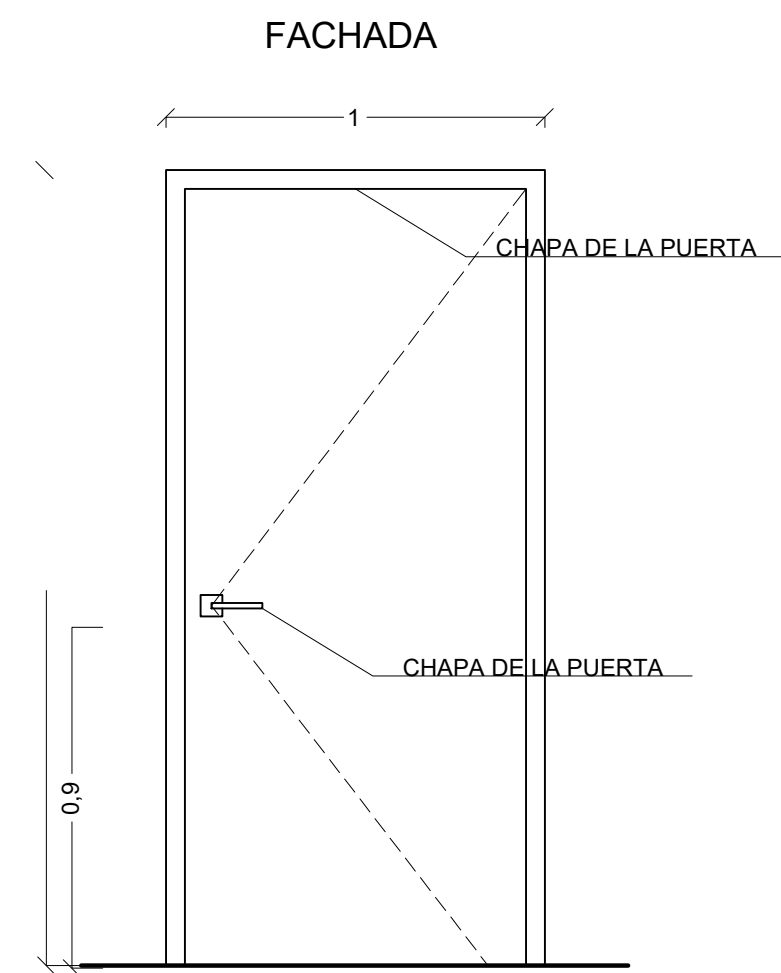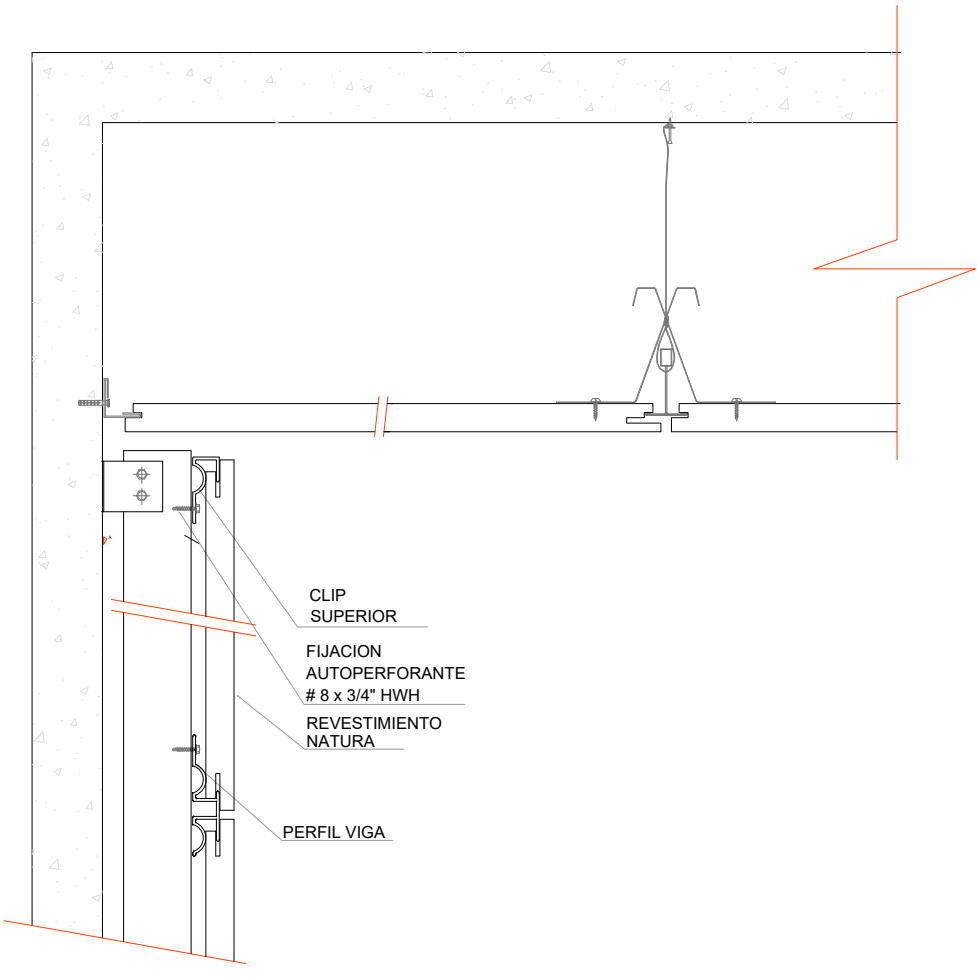

NOMBRE DEL PROYECTO:

DISEÑO DE UN CENTRO CULTURAL PARA LA CIUDAD DE VALLEDUPAR

LOCALIZACION:

VALLEDUPAR CESAR
BARRIO-CENTRO/COMUNA 1
ENTRE LA CARRERA 14 LA
DIAGONAL 21

DISEÑADO POR:

ANDRES FELIPE RODRIGUEZ MENDOZA
COD:22180283

CONTIENE:

DETALLES

ESCALAS:
ESC 1-20

REVISAR:
ARQ. SERGIO TAPIAS URIBE

PLANO DE DETALLES

OBSERVACIONES:

FECHA DE PRESENTACION:
MARTES 25 DE ABRIL DE 2023

IDENTIFICACION DE PLANO