

NOMBRE DEL PROYECTO:

DISEÑO DE UN CENTRO
CULTURAL PARA LA
CIUDAD DE VALLEDUPAR

LOCALIZACION:

VALLEDUPAR, CESAR
BARRIO-CENTRO/COMUNA 14
ENTRE LA CARRERA 14 LA
DIAGONAL 21

DISEÑADO POR:

ANDRES FELIPE RODRIGUEZ
MENDOZA
COD:22180283

CONTIENE:

PLANTA DE CORTES


ESCALAS:

ESC 1-125

REVISAR:

ARQ. FABIO ANDRES LIZCANO
PRADA

PLANO DE LOCALIZACION

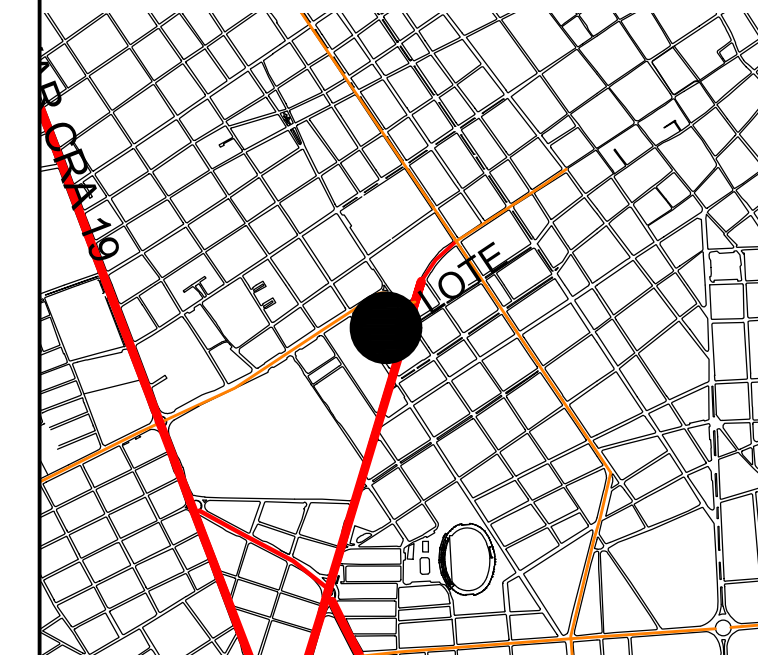

OBSERVACIONES:


FECHA DE PRESENTACION:

Miercoles 26 de Abril 2023

IDENTIFICACION DE PLANO

8/16

CORTE A-A

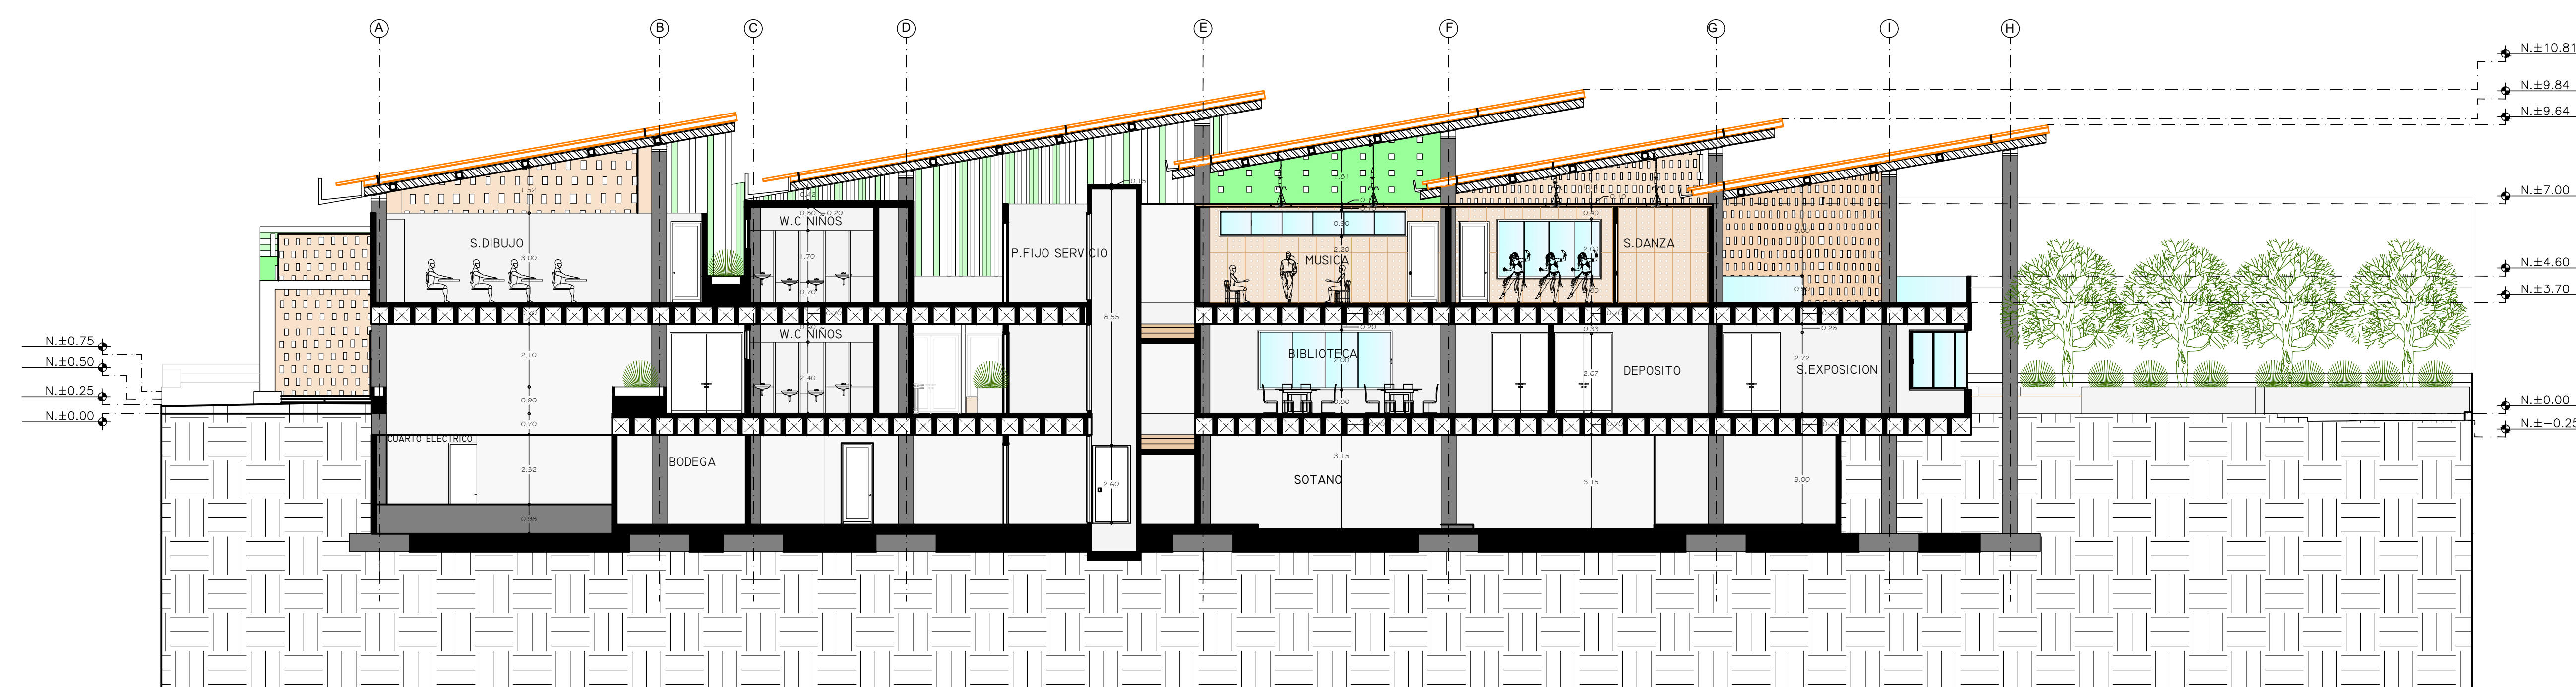

CORTE B-B

