


CIMENTACION

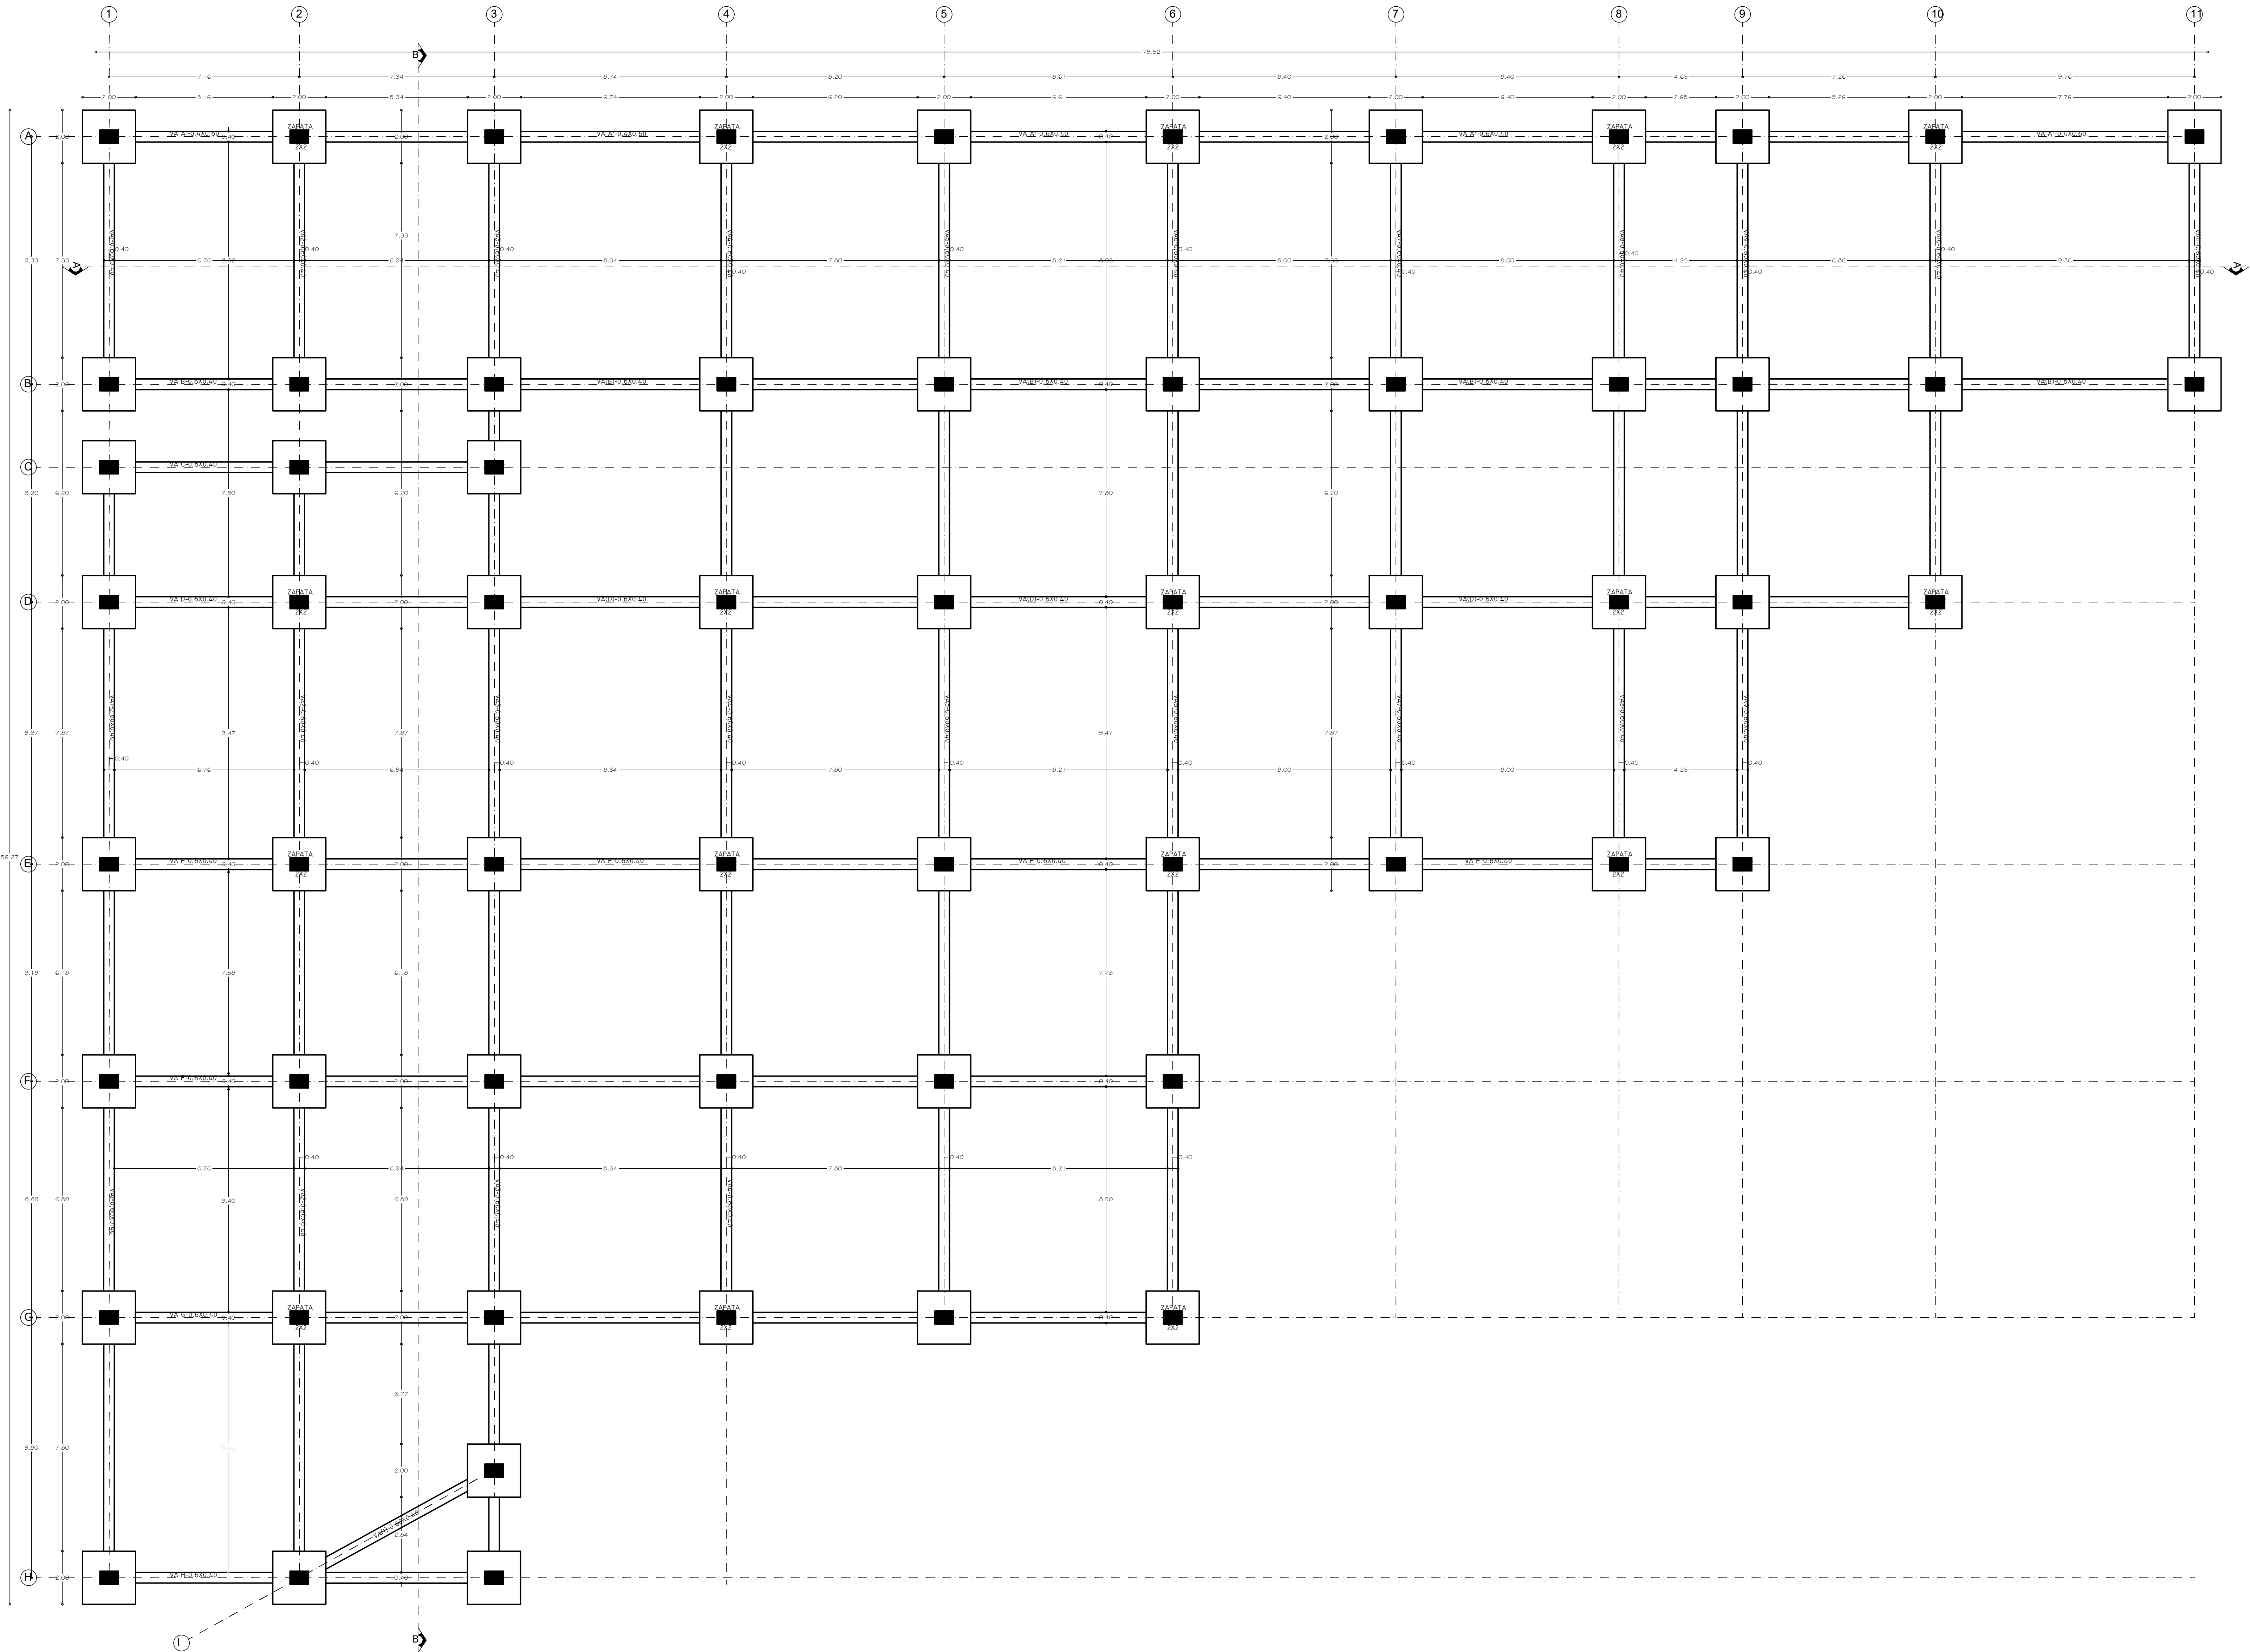

NOMBRE DEL PROYECTO:

DISEÑO DE UN CENTRO CULTURAL PARA LA CIUDAD DE VALLEDUPAR

LOCALIZACION:

VALLEDUPAR, CESAR;
BARRIO-CENTRO/COMUNA 1
ENTRE LA CARRERA 14 LA
DIAGONAL 21

DISEÑADO POR:

ANDRES FELIPE RODRIGUEZ
MENDOZA
COD:22180283

CONTIENE:

PLANTA DE CIMENTACION


ESCALAS:

ESC 1-100

REVISAR:

ARQ. FABIO ANDRES LIZ CANO
PRADA

PLANO DE LOCALIZACION

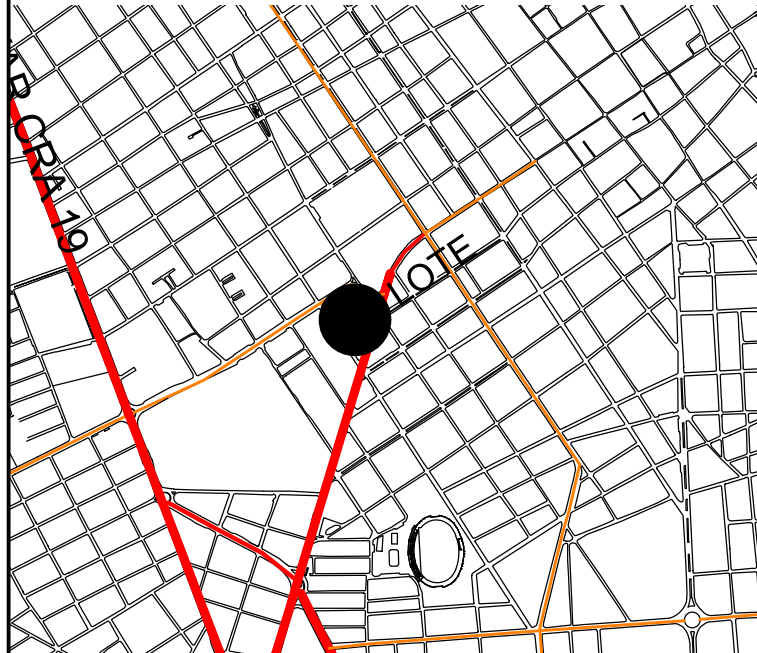

OBSERVACIONES:

FECHA DE PRESENTACION:

Miercoles 26 de abril de 2023

IDENTIFICACION DE PLANO

10/16