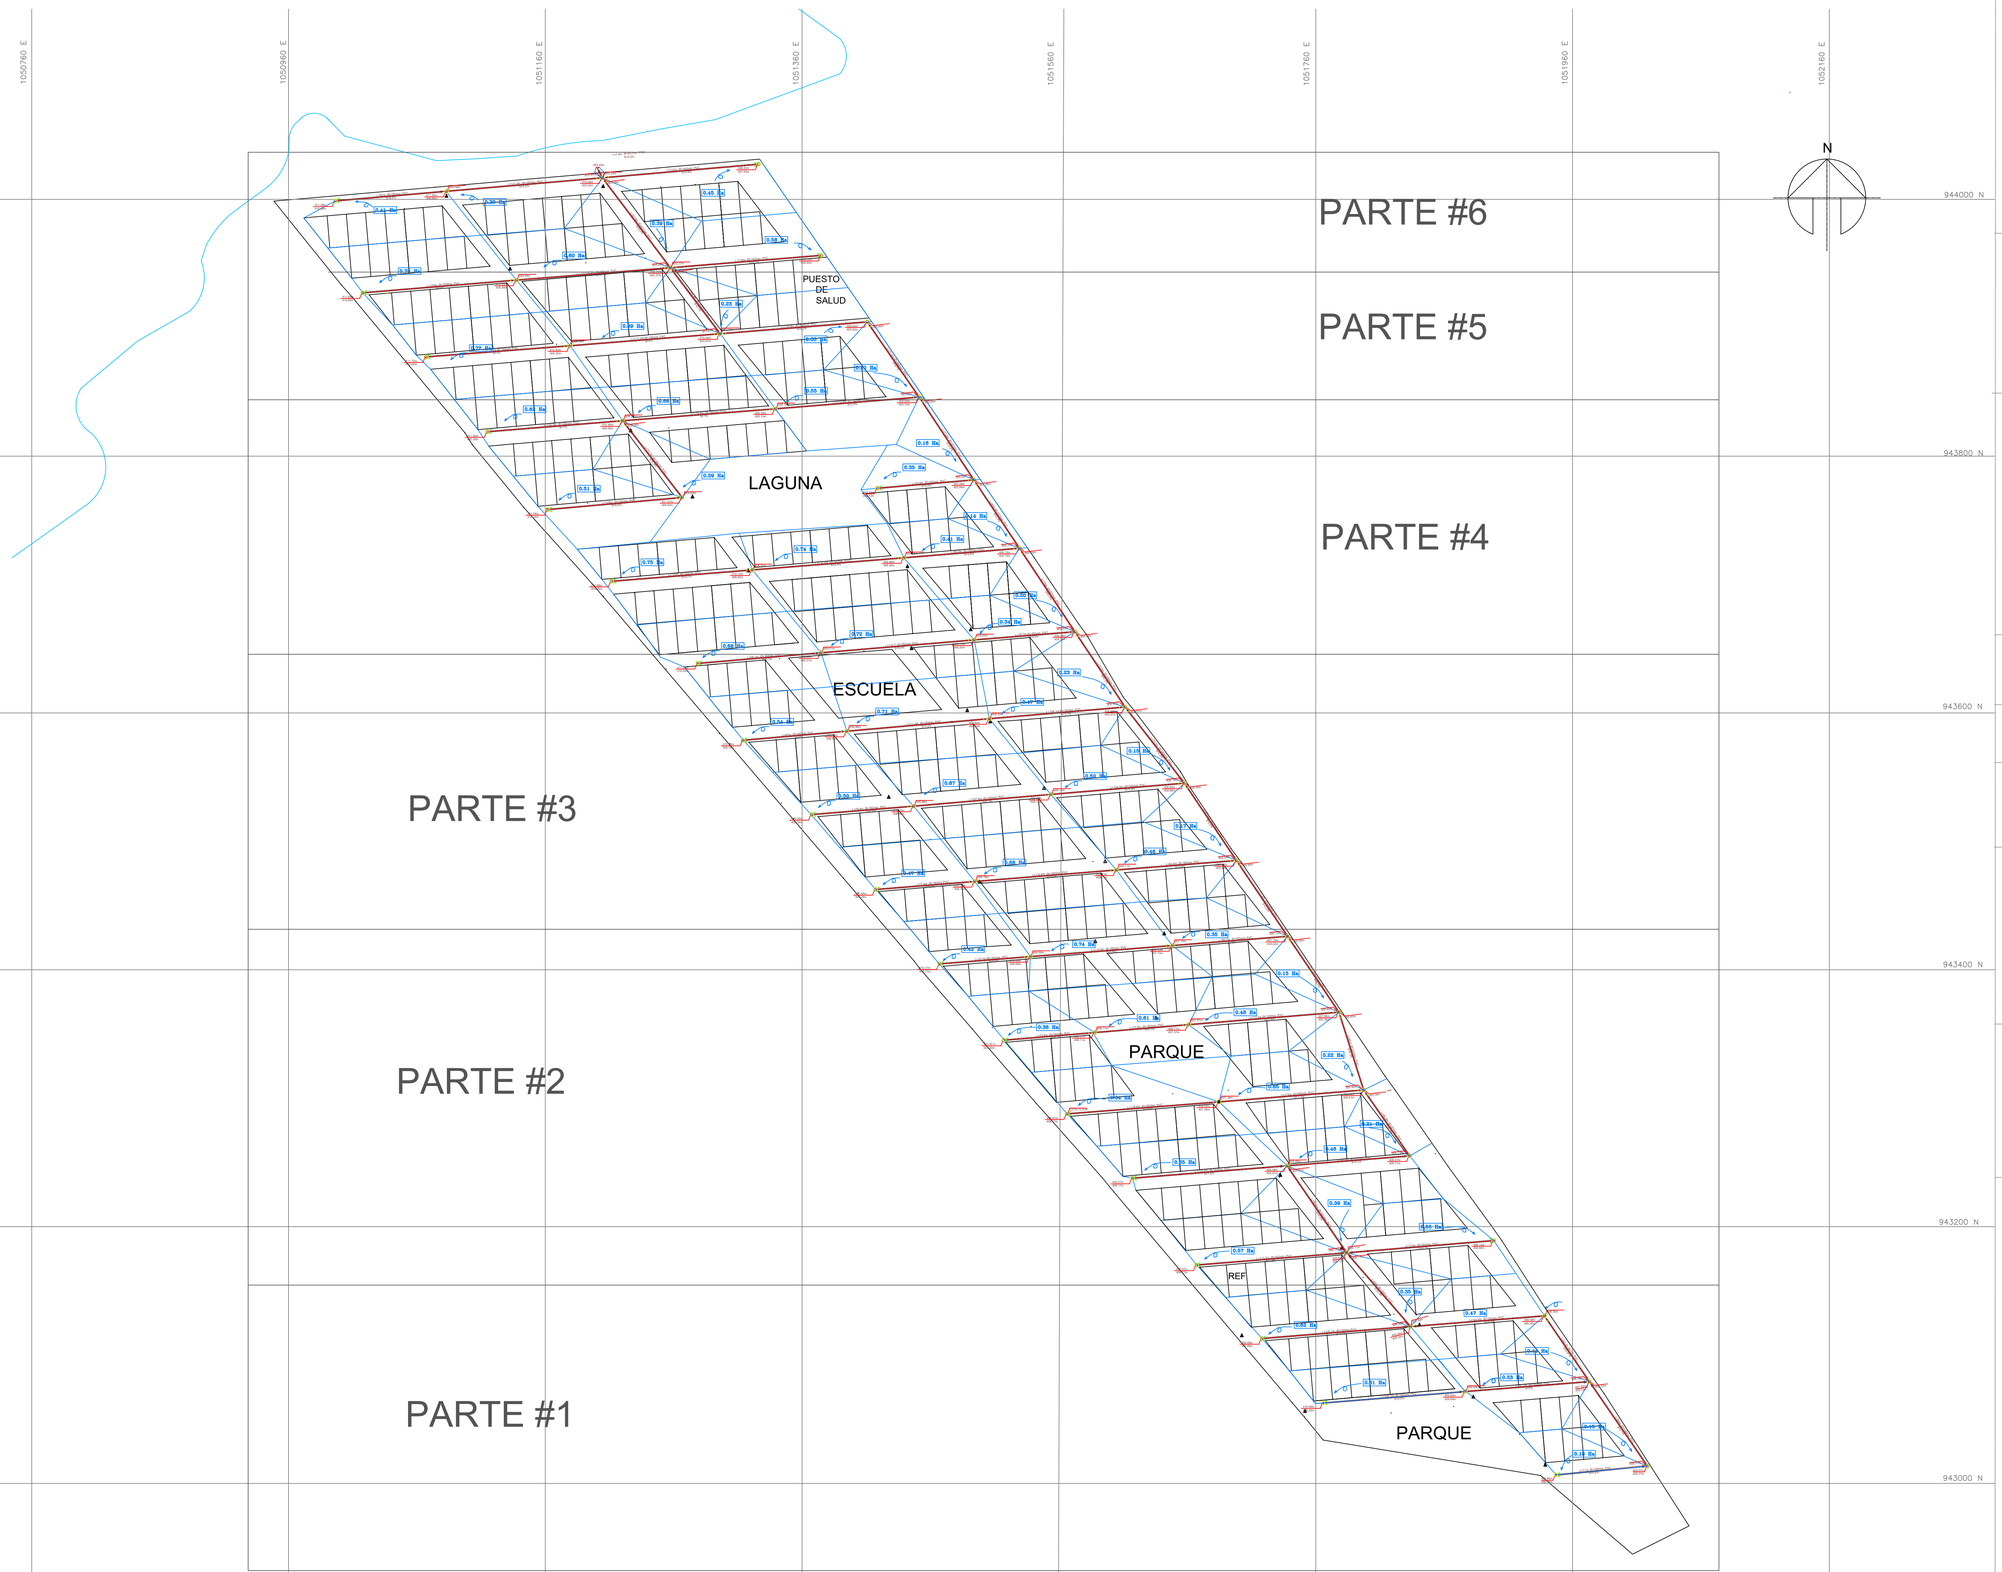

PLANO GENERAL

ESCALA HORIZONTAL: 1 / 2000

INGENIERO DISEÑADOR:

KEVIN YUSED BONILLA VÉLEZ

DIRECTOR:

JORGE HUMBERTO BENAVIDES SANTAMARIA

CODIRECTOR:

GEOVANI ARTURO ALARCÓN BLANCO

DISEÑO RED DE ALCANTARILLADO SANITARIO PARCELACIÓN SAN CARLOS

LOCALIZACION GEOGRAFICA:

DEPARTAMENTO DEL META
MUNICIPIO DE VILLAVICENCIO

CONTIENE: PLANO GENERAL

ESCALA: INDICADAS

NOMBRE DEL ARCHIVO: RED PARCELACIÓN SAN CARLOS

USO EXCLUSIVO:

KEVIN YUSED BONILLA VÉLEZ

FECHA: FEBRERO, 2018

PLANO: 2 DE 14

REFERENCIA LOTE:	
ESTE	NORTE
1051708.69	943146.43
1051693.76	943144.97
1051691.34	943169.86
1051706.27	943171.31