


LOCALIZACIÓN

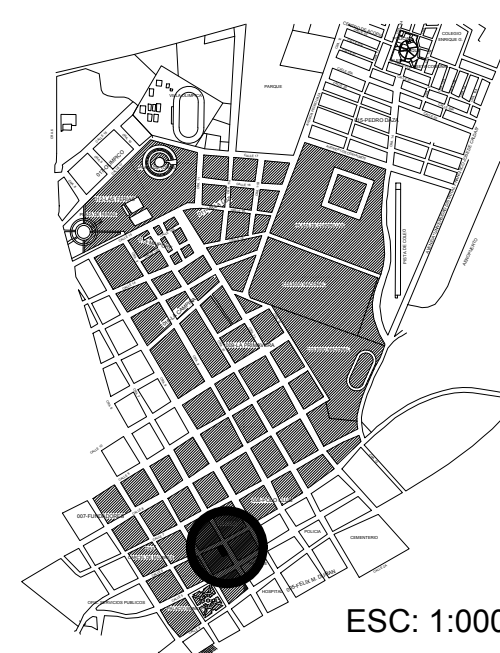

**ESPECIALIZACIÓN EN
PATOLOGIA DE LA
CONSTRUCCIÓN**

**TRABAJO PROFESIONAL
INTEGRADO**

**ESTUDIO PATOLÓGICO
AL TEATRO MUNICIPAL
SAN MARTIN DE LOS
LLANOS META**

INTEGRANTES DEL PROYECTO:

JAMES ORJUELA GAMBA
HECTOR JAVIER AVILA M.

CONTIENE:

LEVANTAMIENTO TOPOGRAFICO
TEATRO DE SAN MARTIN META

PLANTA CUBIERTA

LEVANTO Y DIBUJO:

Ing. JAMES ORJUELA GAMBA
M.P. 25202- 80892 CND

Vo.Bo.

ESCALA:

1 : 50

FECHA:


06/2015

PLANO:

04

DE:


08

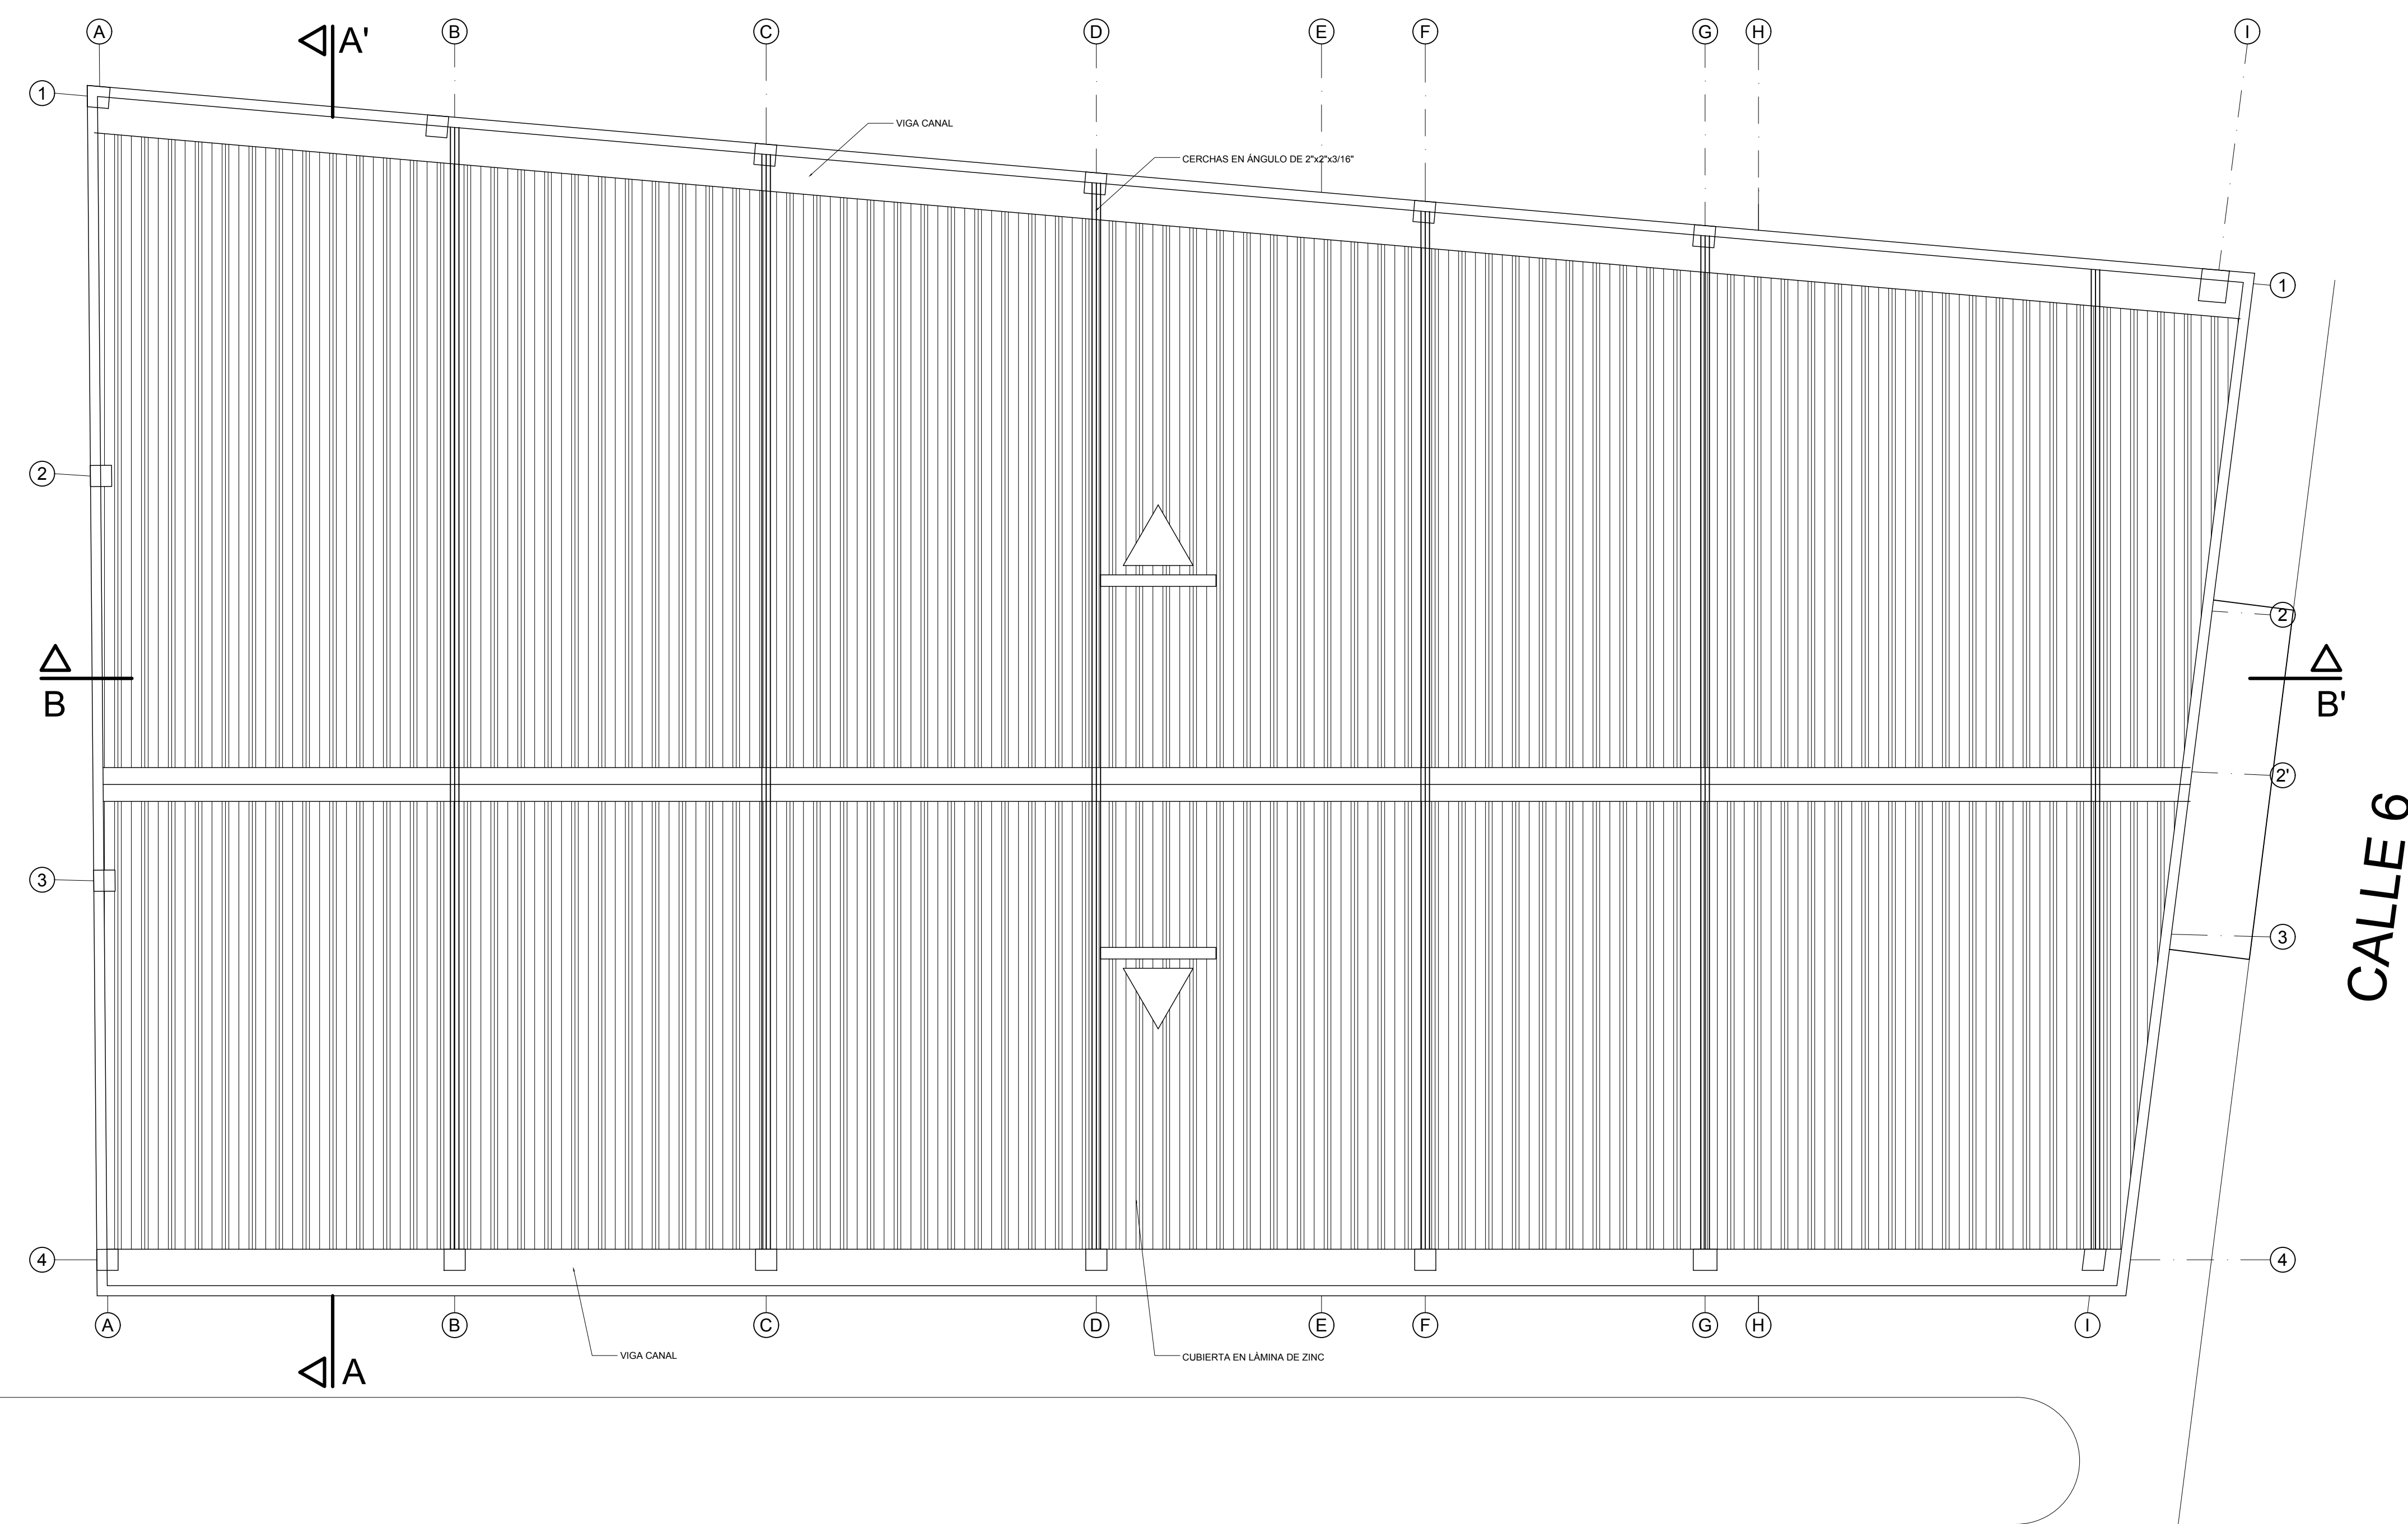

**CARRERA 7
PLANTA CUBIERTA**

ESCALA GRÁFICA

(METROS)

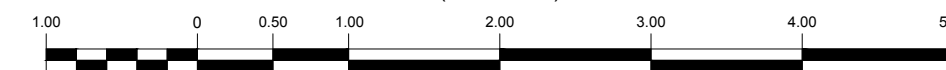

1 : 50