




DETALLE MURO SCREEN PANEL XL

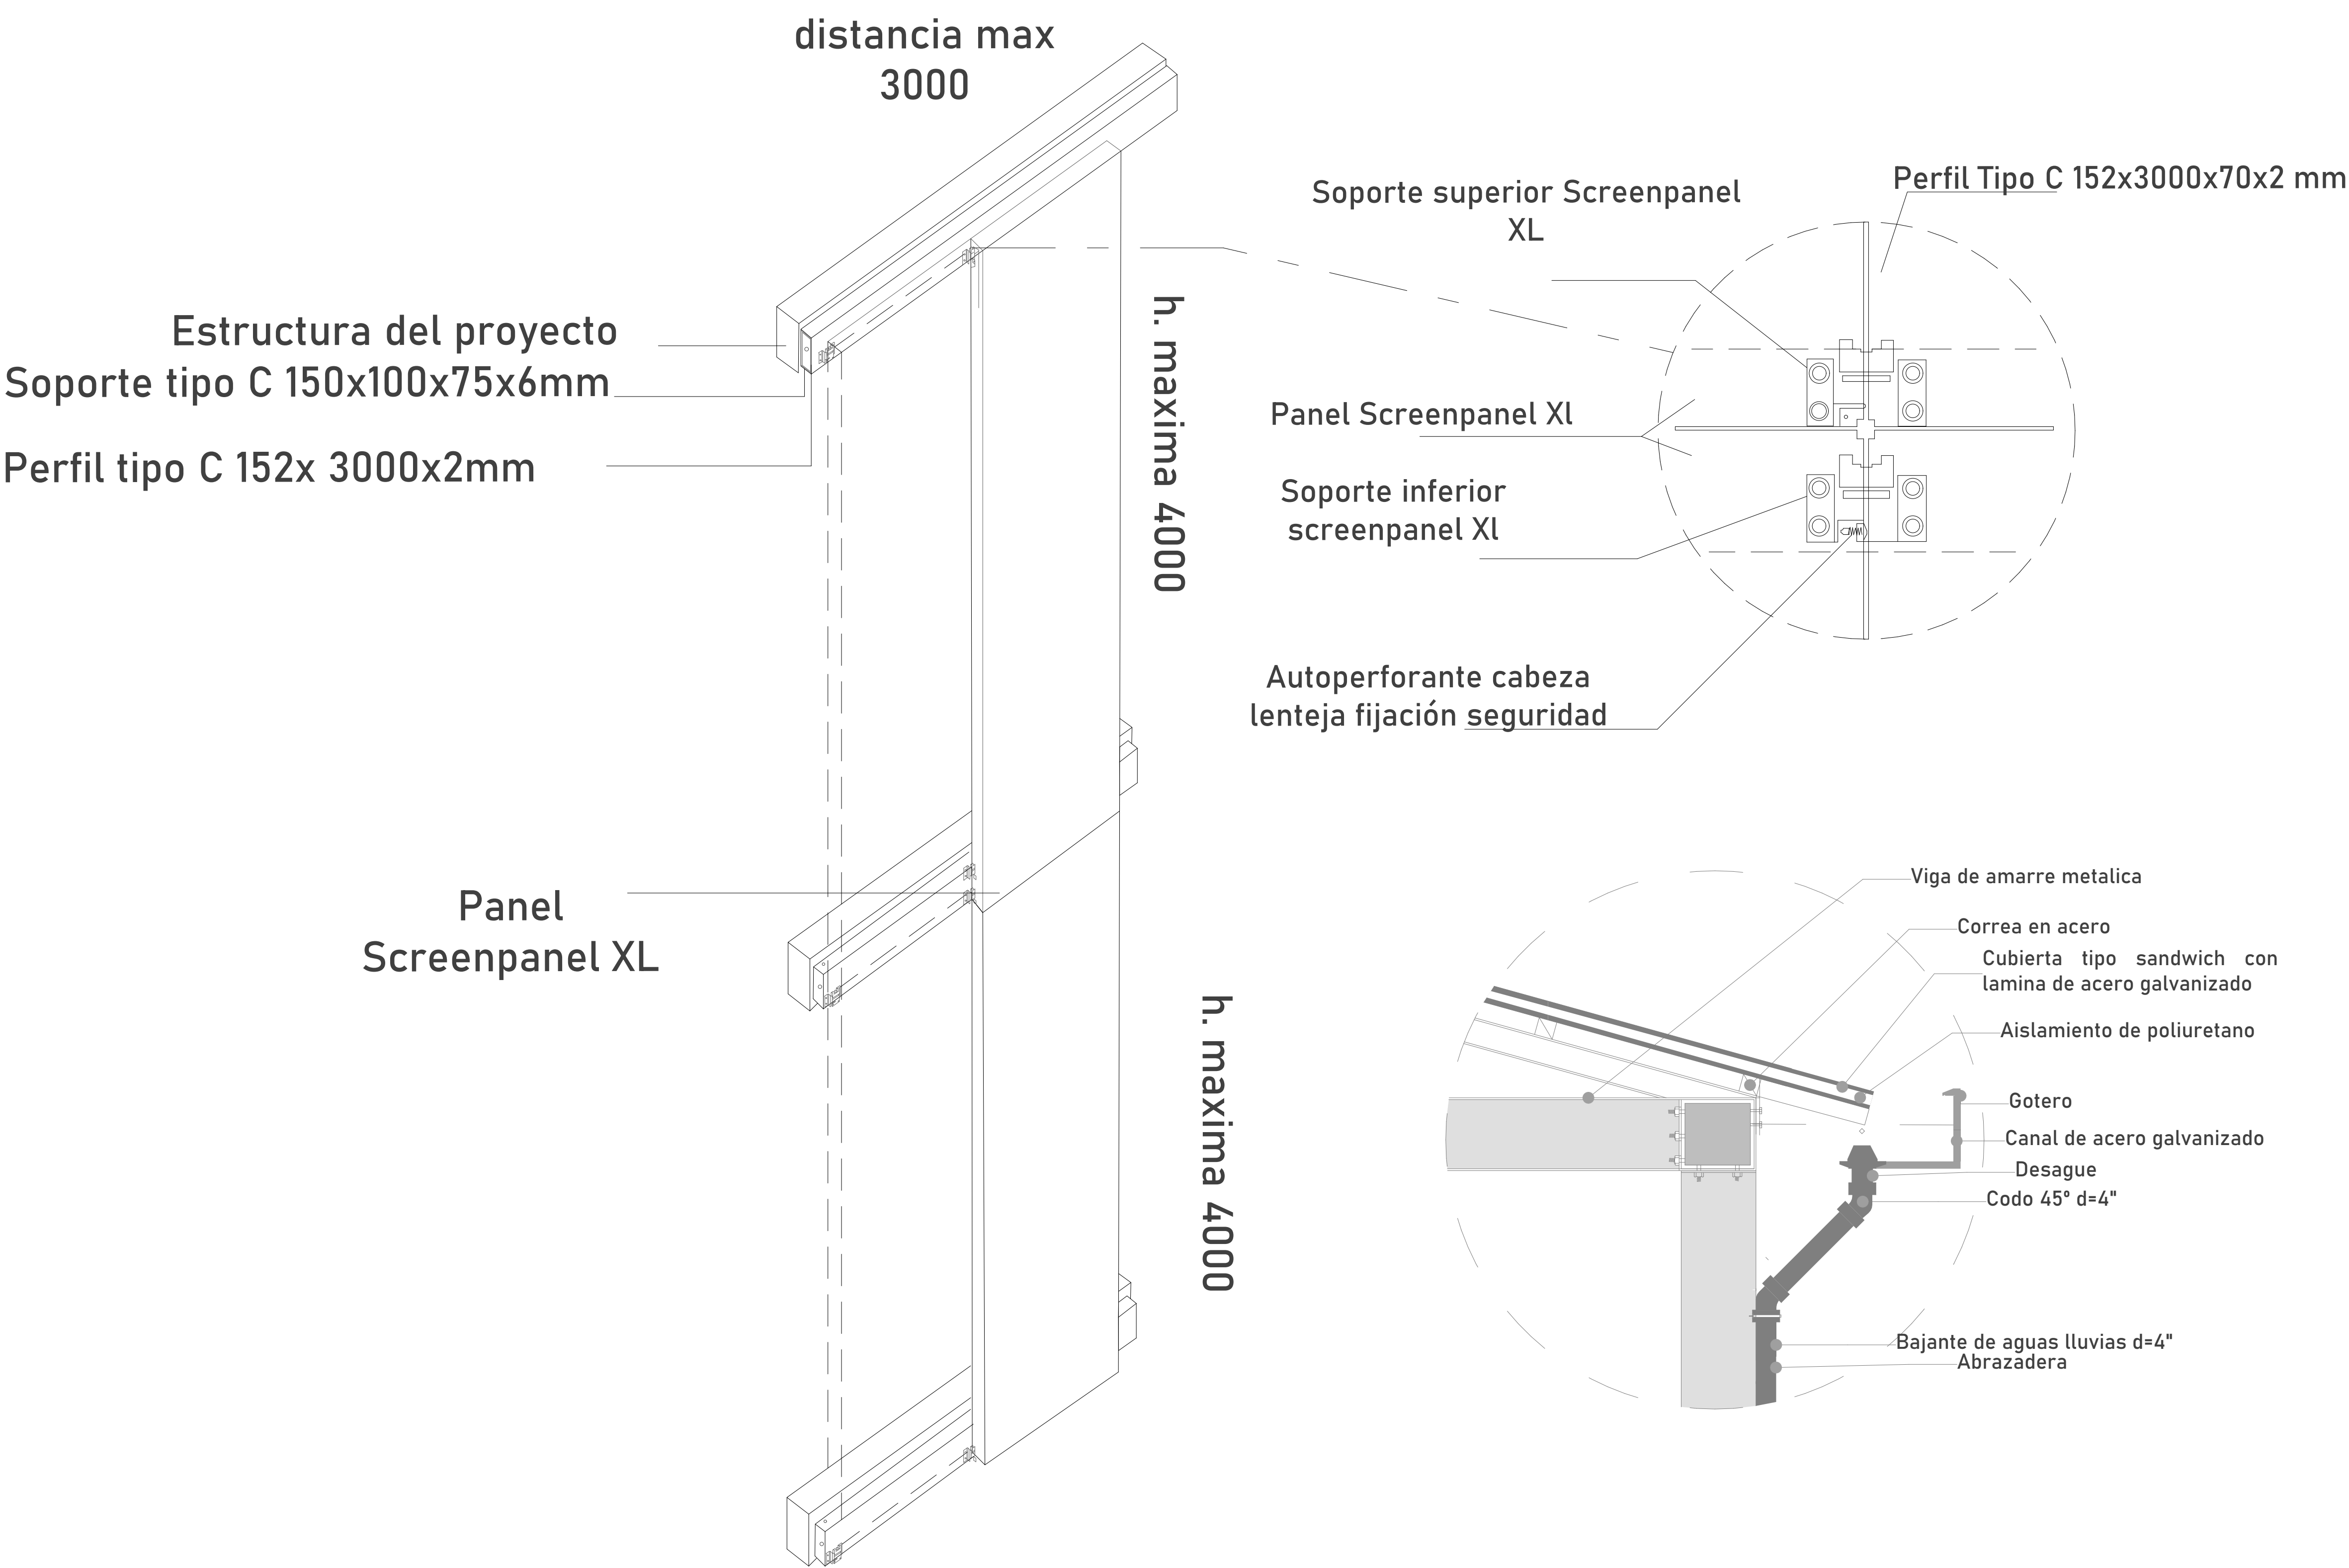


DETALLE MURO PLYCEM

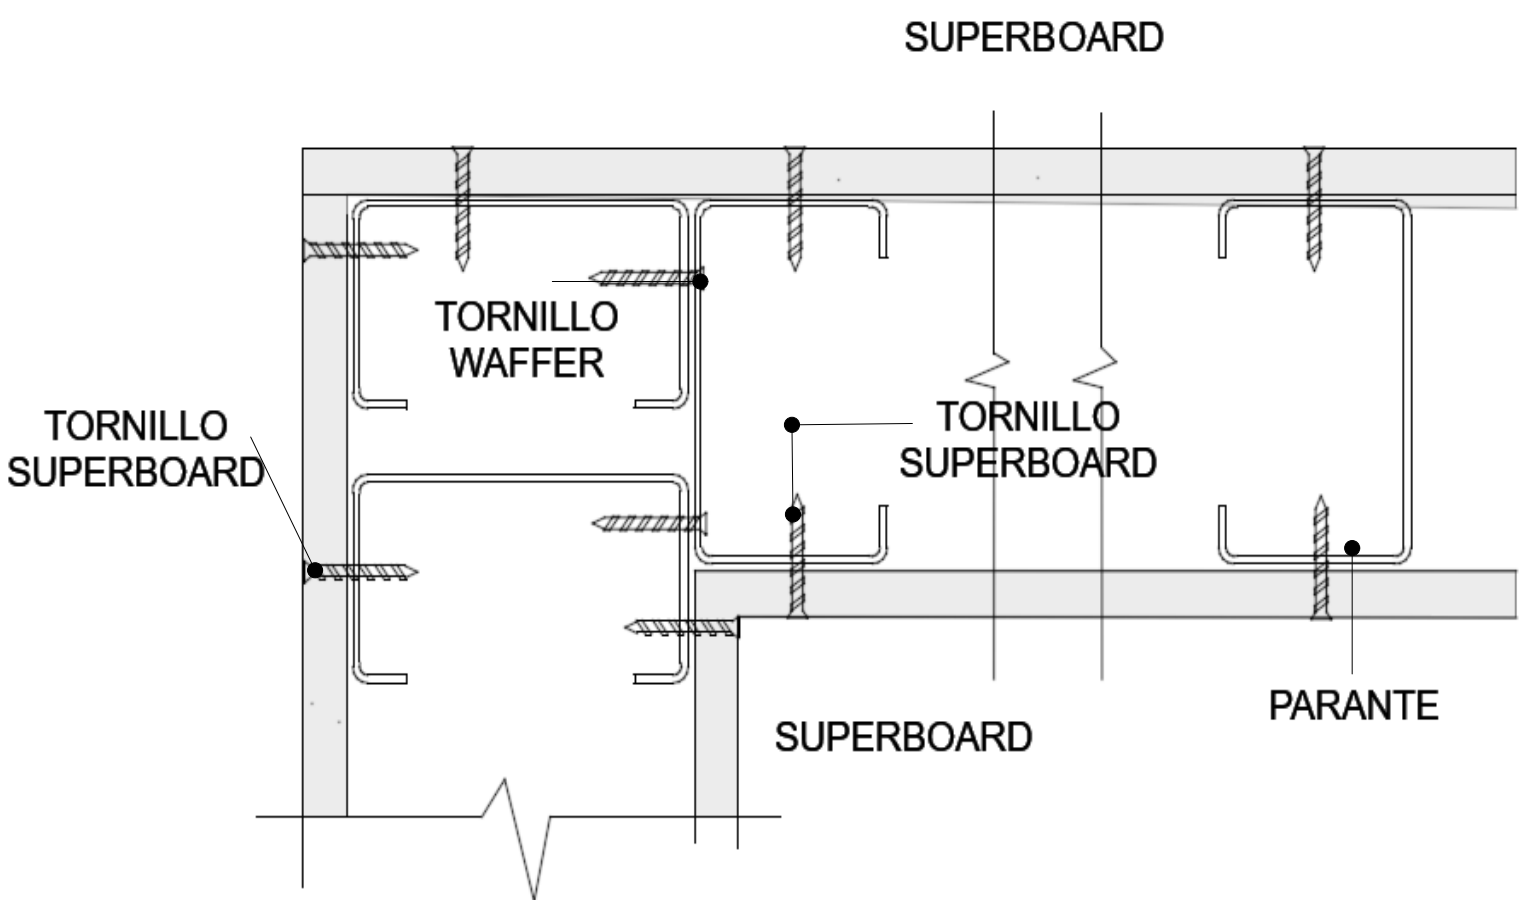

DETALLE IMPLANTACIÓN DE VEGETACIÓN

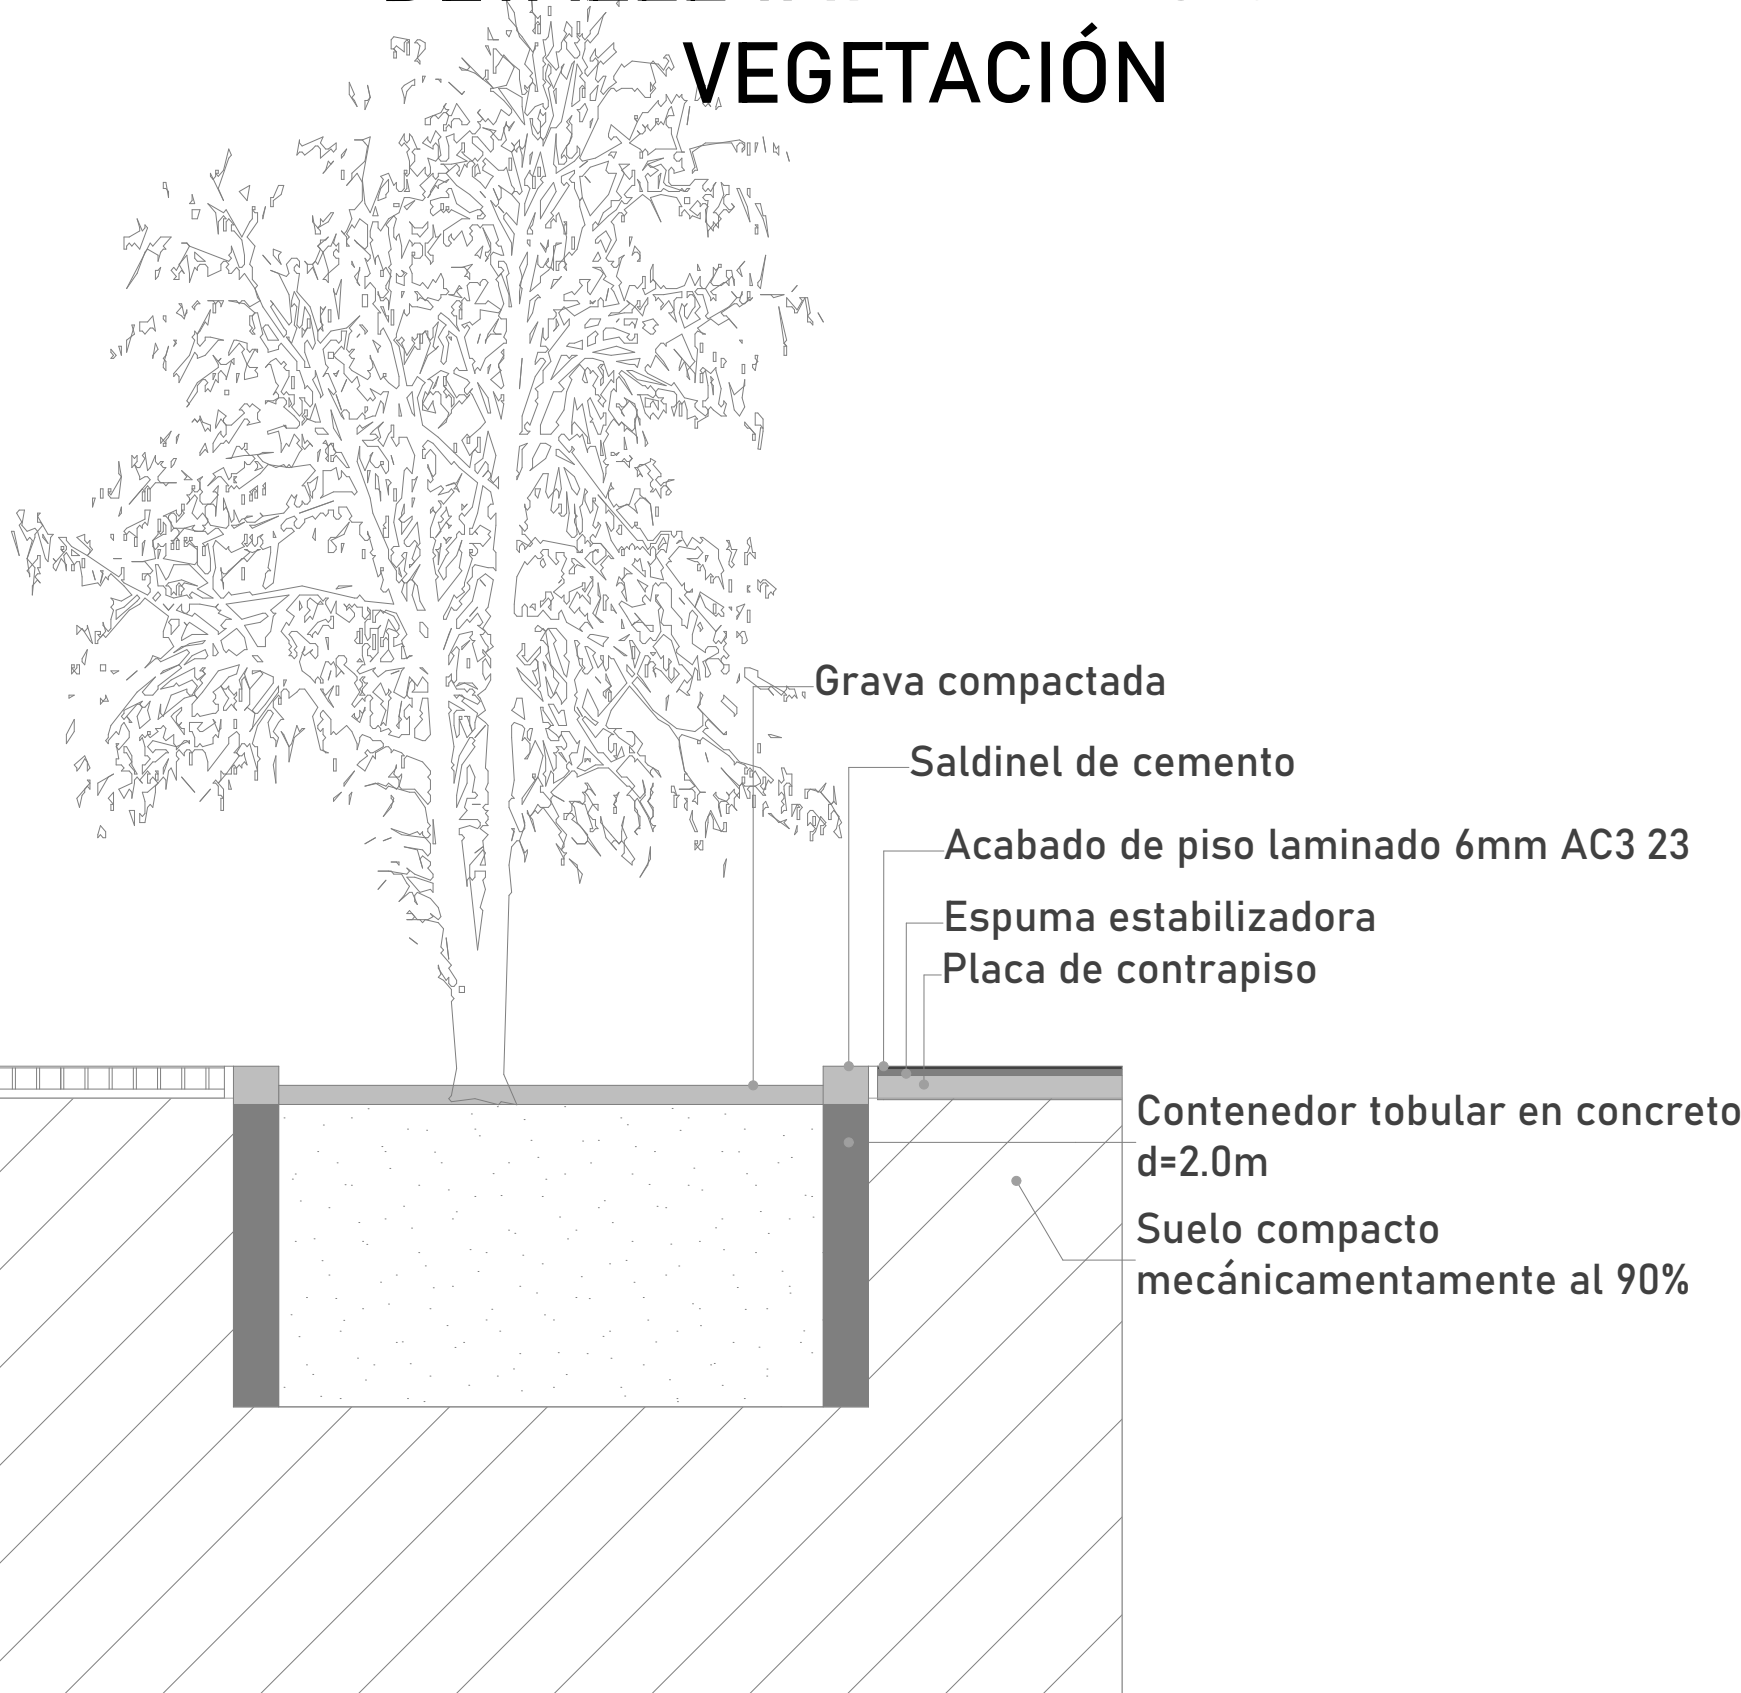

DETALLE ESTRUCTURA DE CUBIERTA TORRE DE VIVIENDA

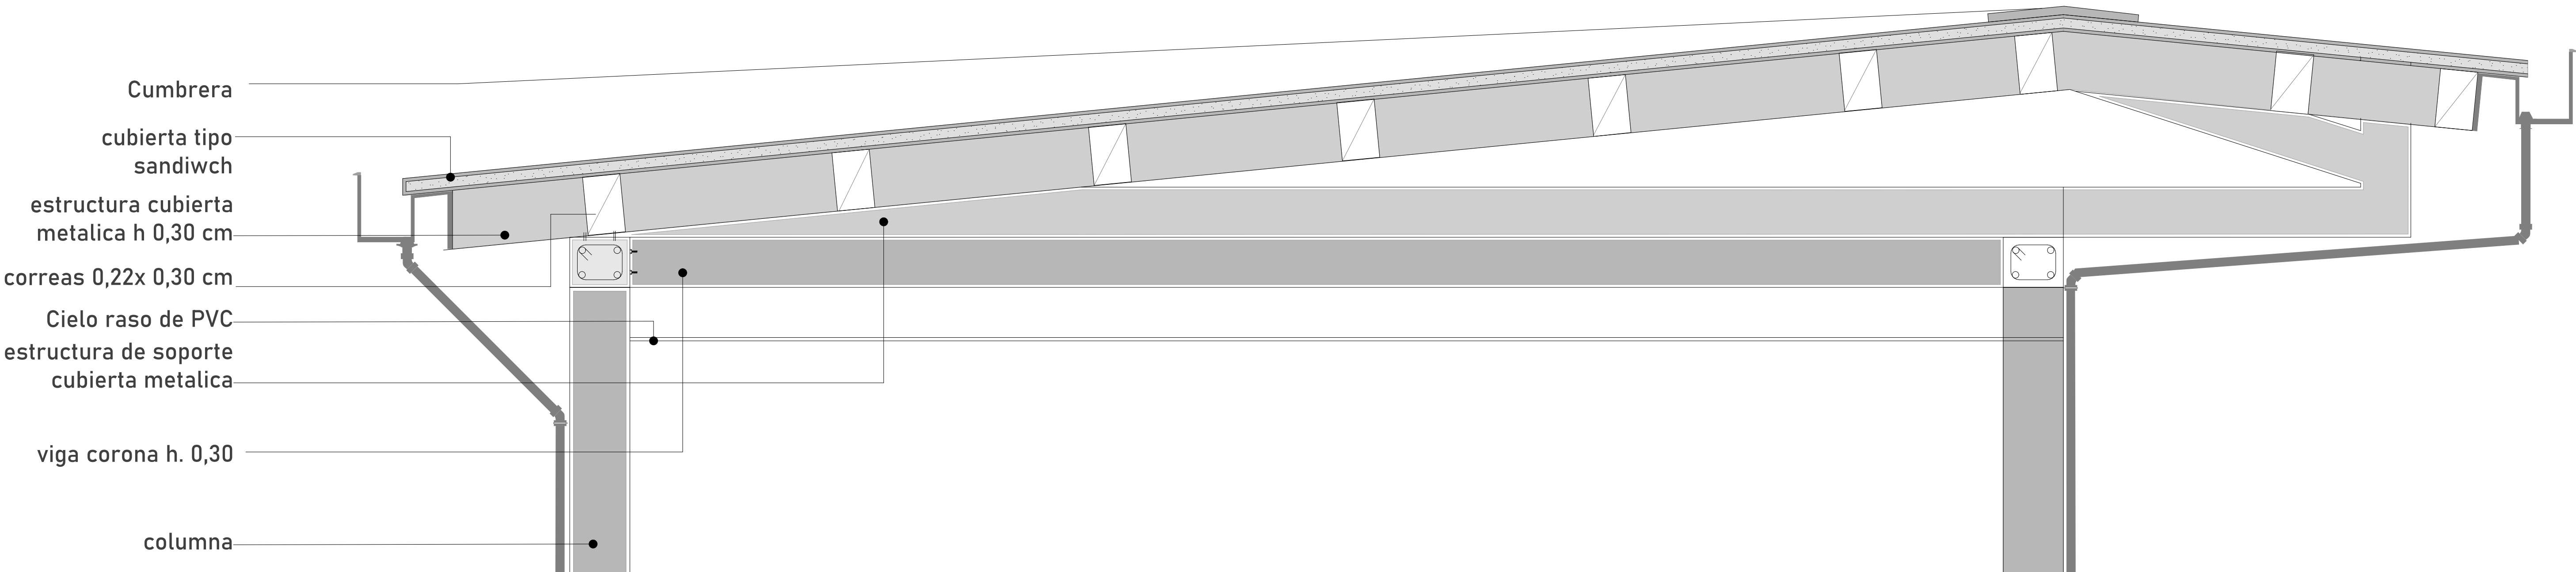

UNIVERSIDAD SANTO
TOMÁS DE
FLORIDABLANCA
FACULTAD:
ARQUITECTURA

PROYECTO DE GRADO
TEMA :

DISEÑO DE VIVIENDA
ESTUDIANTIL EN
FLORIDABLANCA

DIRECTOR DE TALLER:

CARLOS EDUARDO
GAMBOA

PRESENTADO
POR:

NATALIA SUAREZ
CARDENAS
DÉCIMO SEMESTRE

PRESENTANDO PLANOS:

DETALLES
CONSTRUCTIVOS

ESCALA:
1:25
1:20

CONVENCIONES

FECHA:
30/04/2025