



CORTE LONGITUDINAL C-C ESC_1:100

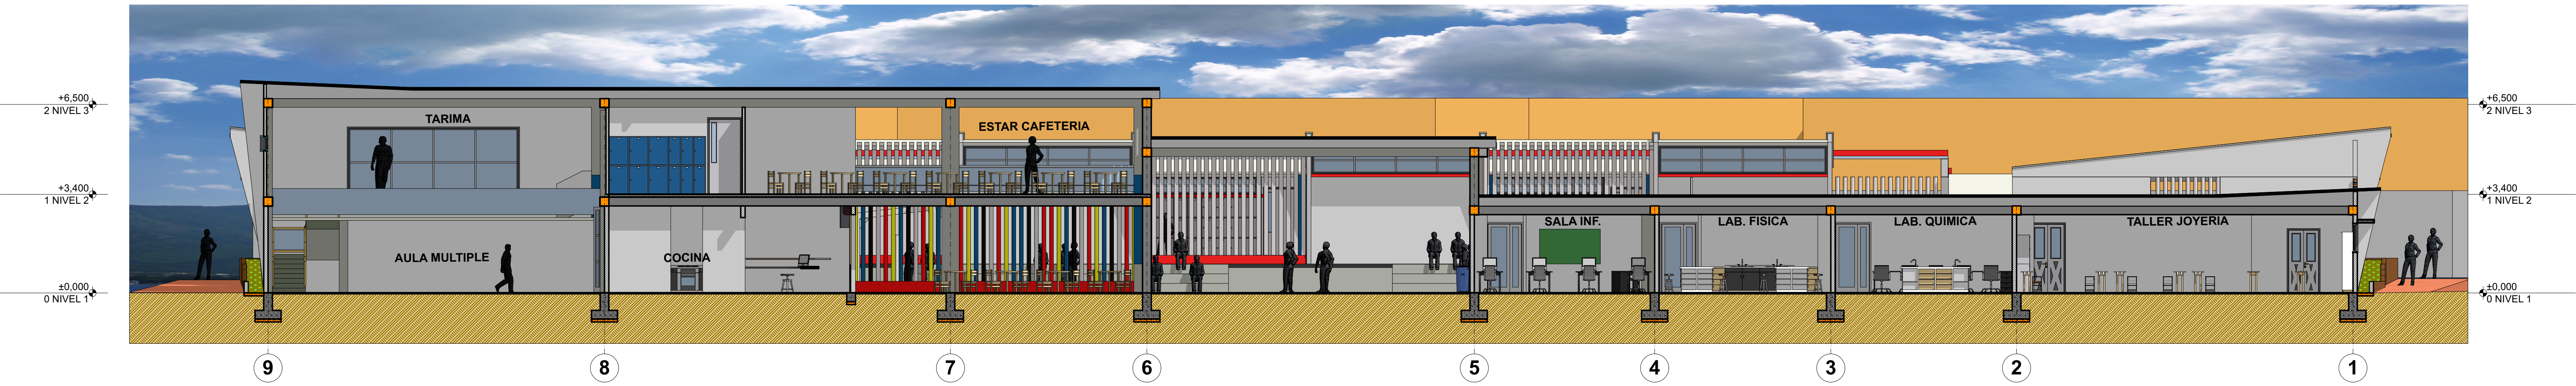


UBICACION

PERSPECTIVA

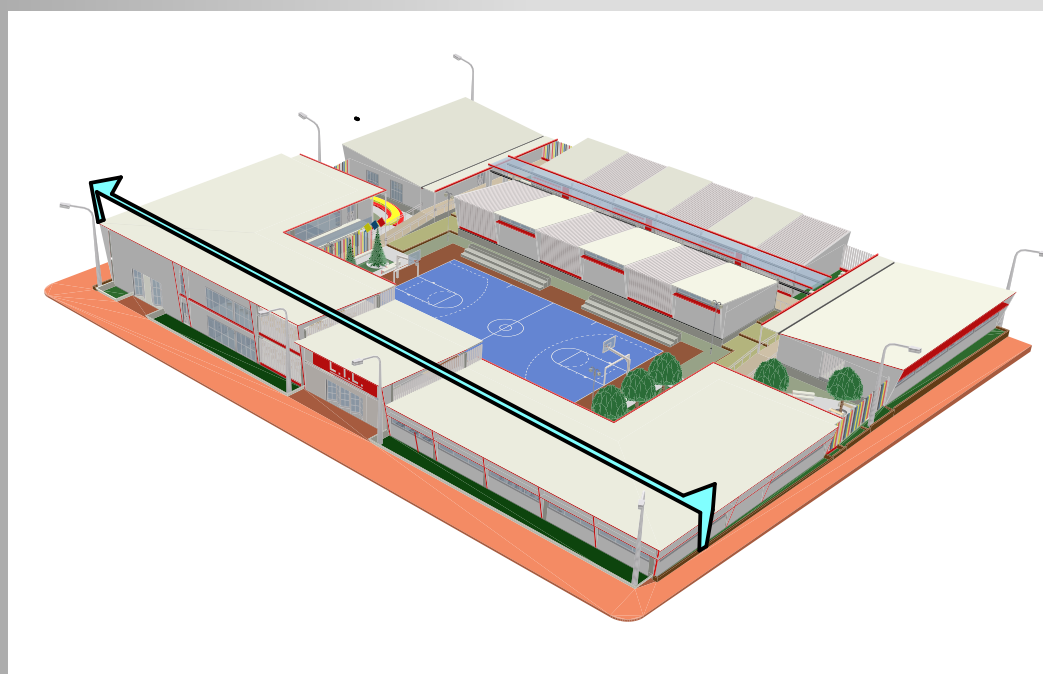


PLANTA

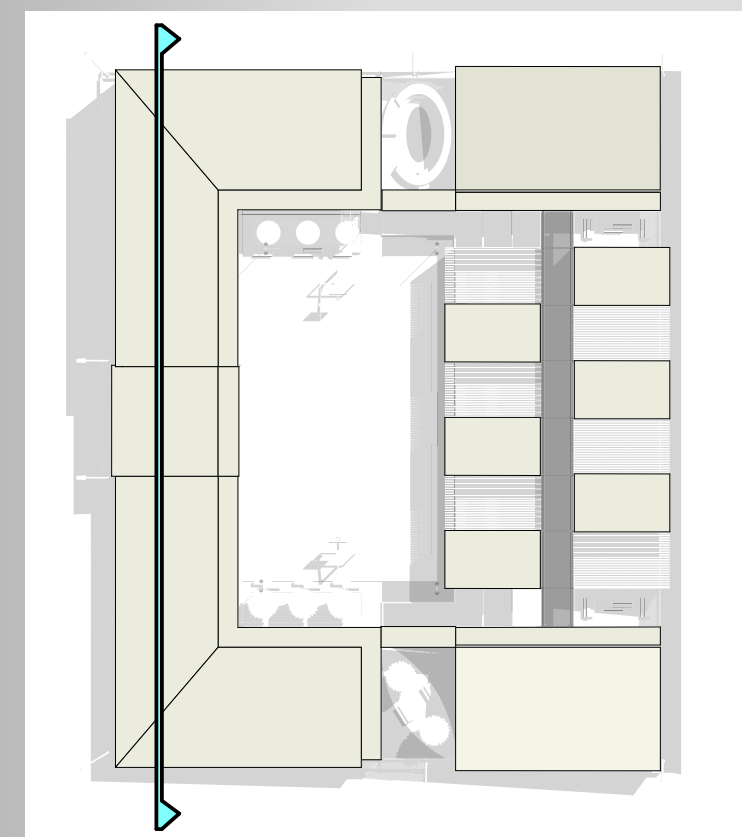

SECCION ATRAVÉS
DE ZONA SERVICIOS
ACCESO PRINCIPAL Y
AREA COMPLEMENTARIA
MUESTRA EL CAMBIO
DE ALTURA EN CADA MODULO

AMPLIACION CORTE C-C ESC_1:50

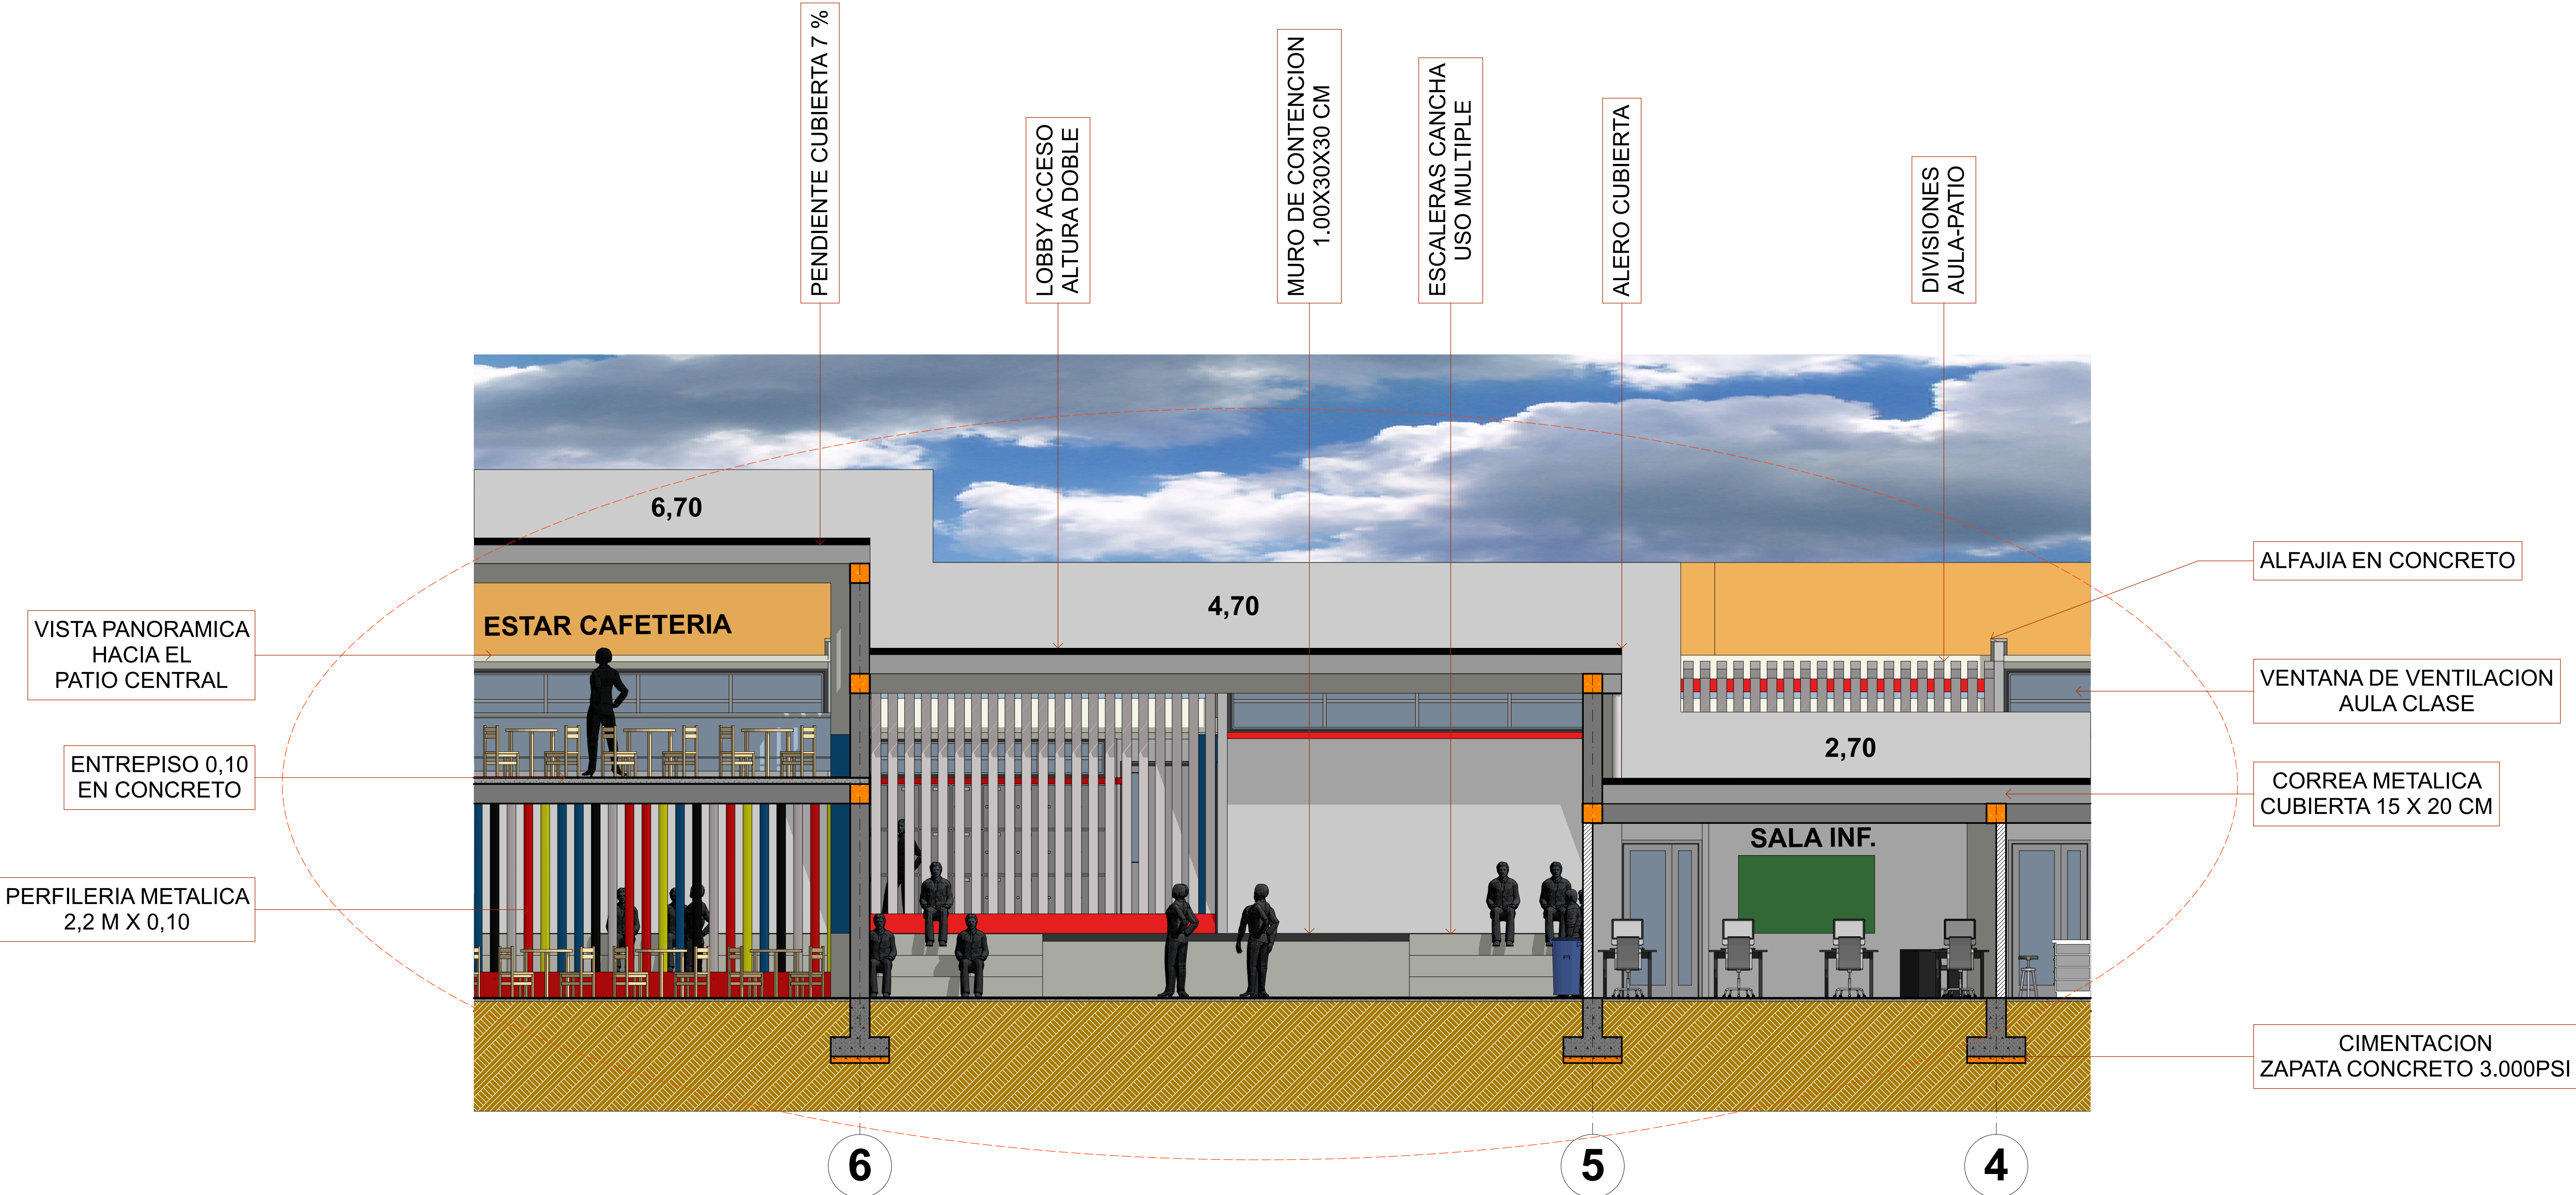

UNIVERSIDAD SANTO TOMAS
BUCARAMANGA

Arquitectura
Colegio Tecnico California (C.T.C.)

Jorge Narvaez

José Luis Lizcano
COD. 2100729

CORTE C-C

observaciones:
escala:
1:100
No. de plano
11