


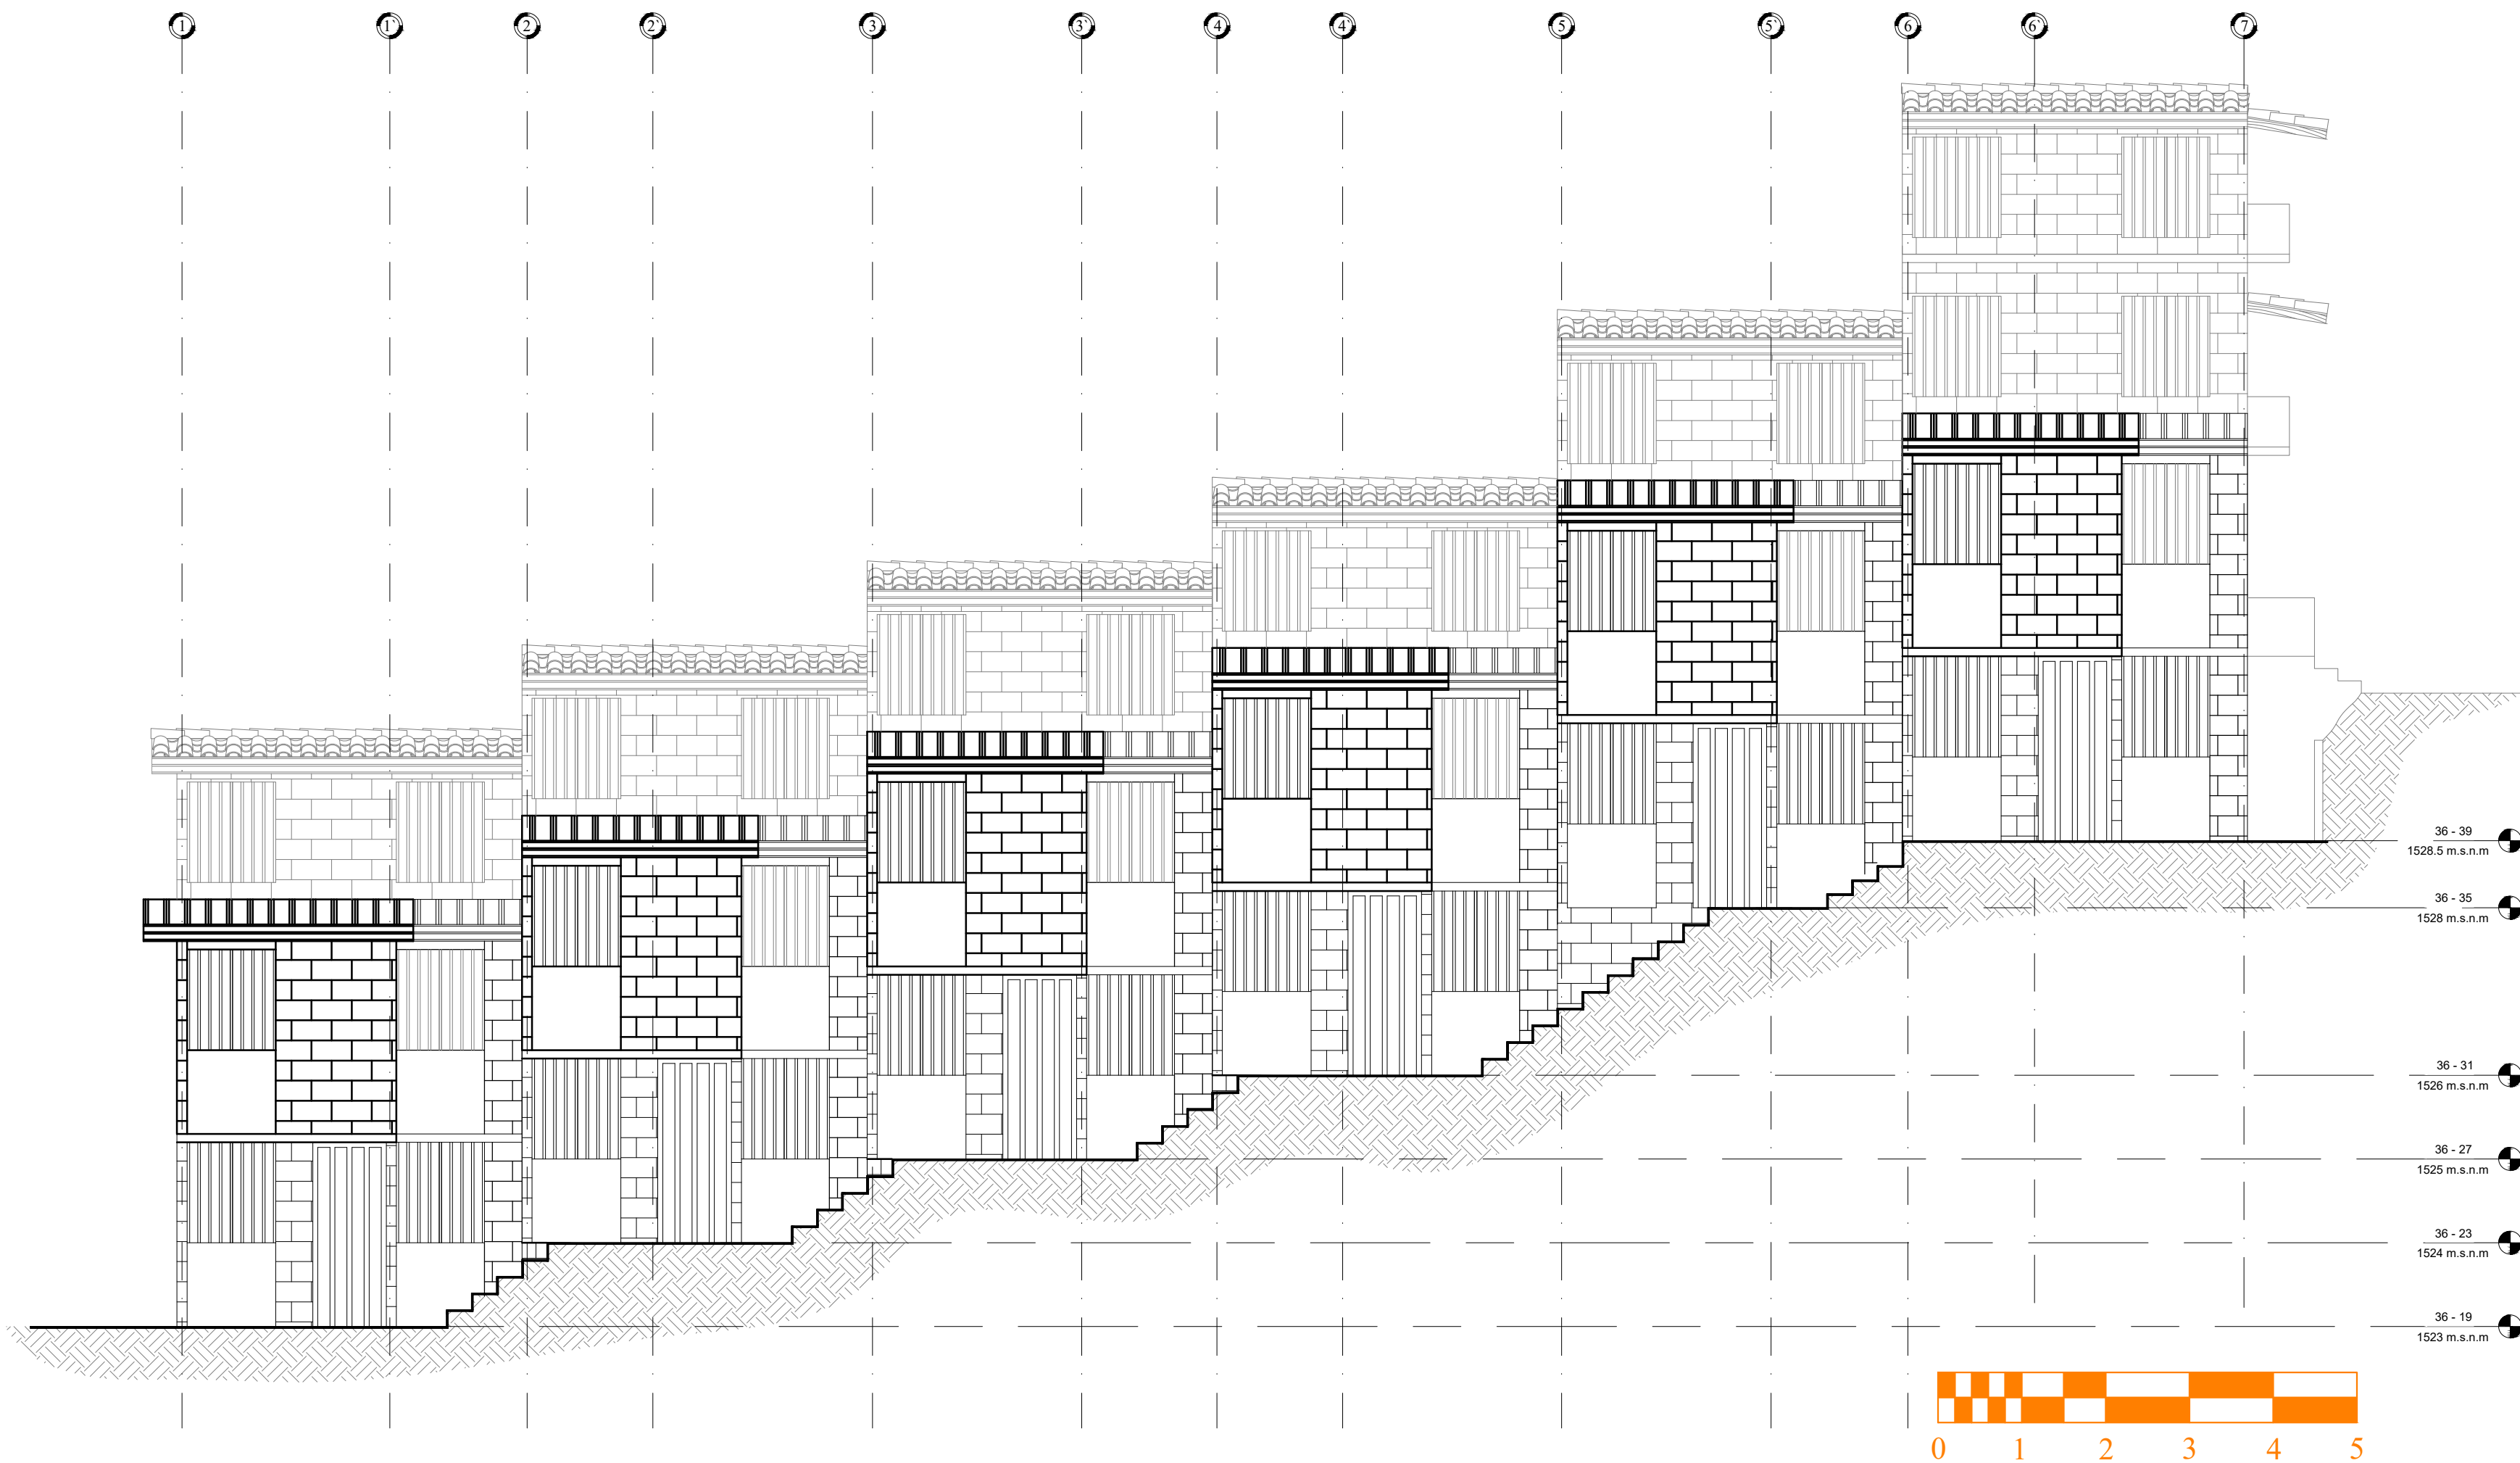

FACHADA NOR-ESTE

8

DE

1

PLANCHA No.

1

PLANO No.

1

REVISIÓN.



UNIVERSIDAD SANTO TOMÁS
PRIMER CLAUSTRO UNIVERSITARIO DE COLOMBIA
EDUCACIÓN ABIERTA Y A DISTANCIA

PROYECTO

REPOTENCIACIÓN MANZANA 10
URBANIZACIÓN SAN SIMÓN MUNICIPIO
DE BELLO -ANTIOQUIA

CONVENCIONES

 GRIETAS

 SEPARCIÓN DEL PISO

 HUMEDADES

MATERIALES

 MAMPOSTERÍA

 CONCRETO

 TERRENO

MODIFICACIONES

FECHA

COLABORADORES:

Catherine Echavarría
Andrey Steven Agudelo
Edwin López
Manuel Carmona

PLANOS DE REFERENCIA

ARCHIVOS DE REFERENCIA

FOTOGRAFÍAS Y LEVANTAMIENTO PLANIMETRICO PROPIO

Vo. Bo. APROBACIÓN

ARQ. RESPONSABLE

ASESOR DE DISEÑO

Vo. Bo. PROPIETARIO

ARQ. CONSTRUCTORA

ASESOR

CONTIENE

CORTE A-A'

ESCALA

VER ESCALA GRAFICA

ARCHIVO

PLANOS SAN SIMON.dwg

DIBUJO

A.S.A

FECHA

MAYO 18 - 2021

FECHA COPIA

ELABORACION

A.S.A

REVISIÓN.

1

PLANO No.

1

PLANCHA No.

1

DE

8