
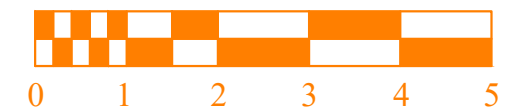
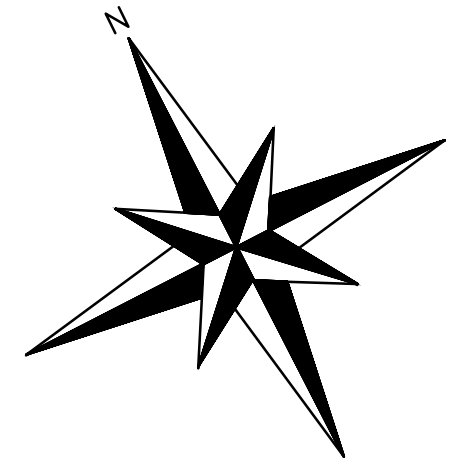


PLANTA
FUNDACIONES
GENERAL

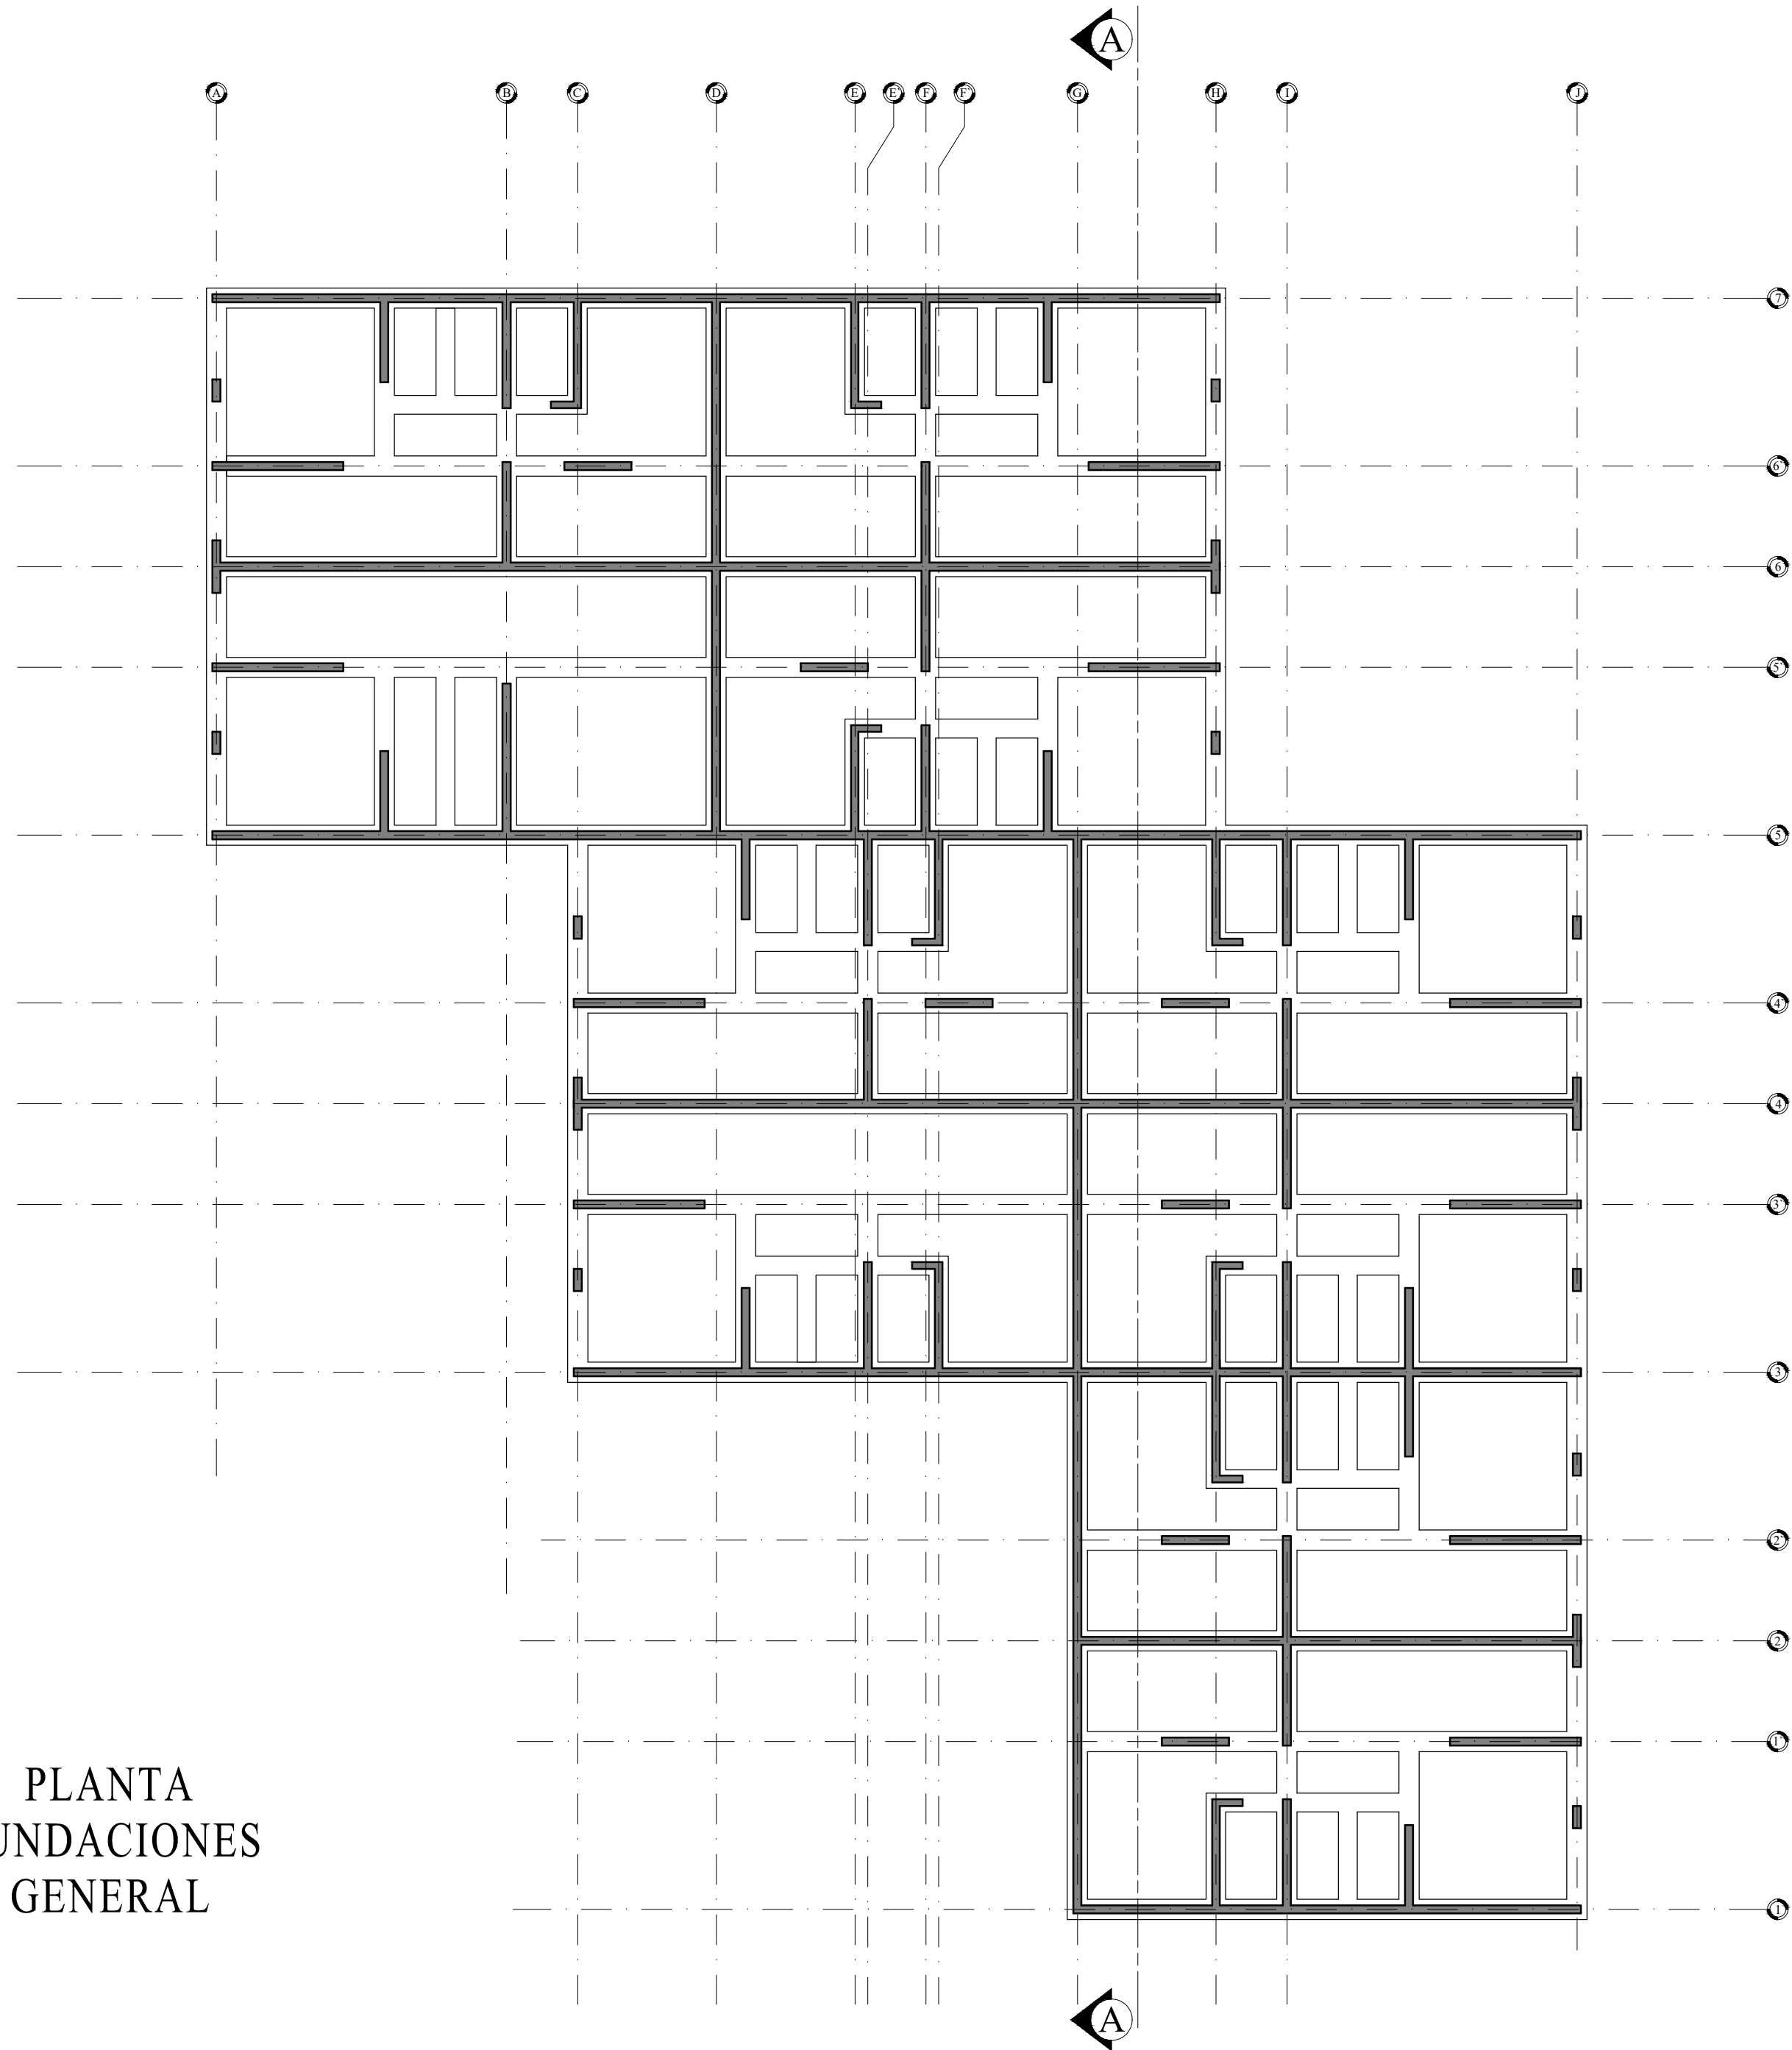

8	2	1
DE	PLANO No.	REVISIÓN
2		
PLANCHA No.		

UNIVERSIDAD SANTO TOMÁS
PRIMER CLAUSTRO UNIVERSITARIO DE COLOMBIA
EDUCACIÓN ABIERTA Y A DISTANCIA

PROYECTO
REPOTENCIACIÓN MANZANA 10
URBANIZACIÓN SAN SIMÓN MUNICIPIO
DE BELLO -ANTIOQUIA

CONVENCIONES

- GRIETAS
- SEPARCIÓN DEL PISO
- HUMEDADES

MATERIALES

- MAMPOSTERÍA
- CONCRETO
- TERRENO

MODIFICACIONES	FECHA

COLABORADORES:

Catherine Echavarría
Andrey Steven Agudelo
Edwin López
Manuel Carmona

PLANOS DE REFERENCIA

ARCHIVOS DE REFERENCIA
FOTOGRAFÍAS Y LEVANTAMIENTO PLANIMETRICO PROPIO

Vo. Bo. APROBACIÓN	Vo. Bo. PROPIETARIO
ARQ. RESPONSABLE	ARQ. CONSTRUCTORA
ASESOR DE DISEÑO	ASESOR

CONTIENE

PLANTA FUNDACIONES

ESCALA VER ESCALA GRAFICA	FECHA MAYO 18 - 2021
ARCHIVO PLANOS SAN SIMON.dwg	FECHA COPIA
DIBUJO A.S.A	ELABORACION A.S.A

REVISIÓN	PLANO No.	PLANCHA No.
1	2	2
		DE
		8