


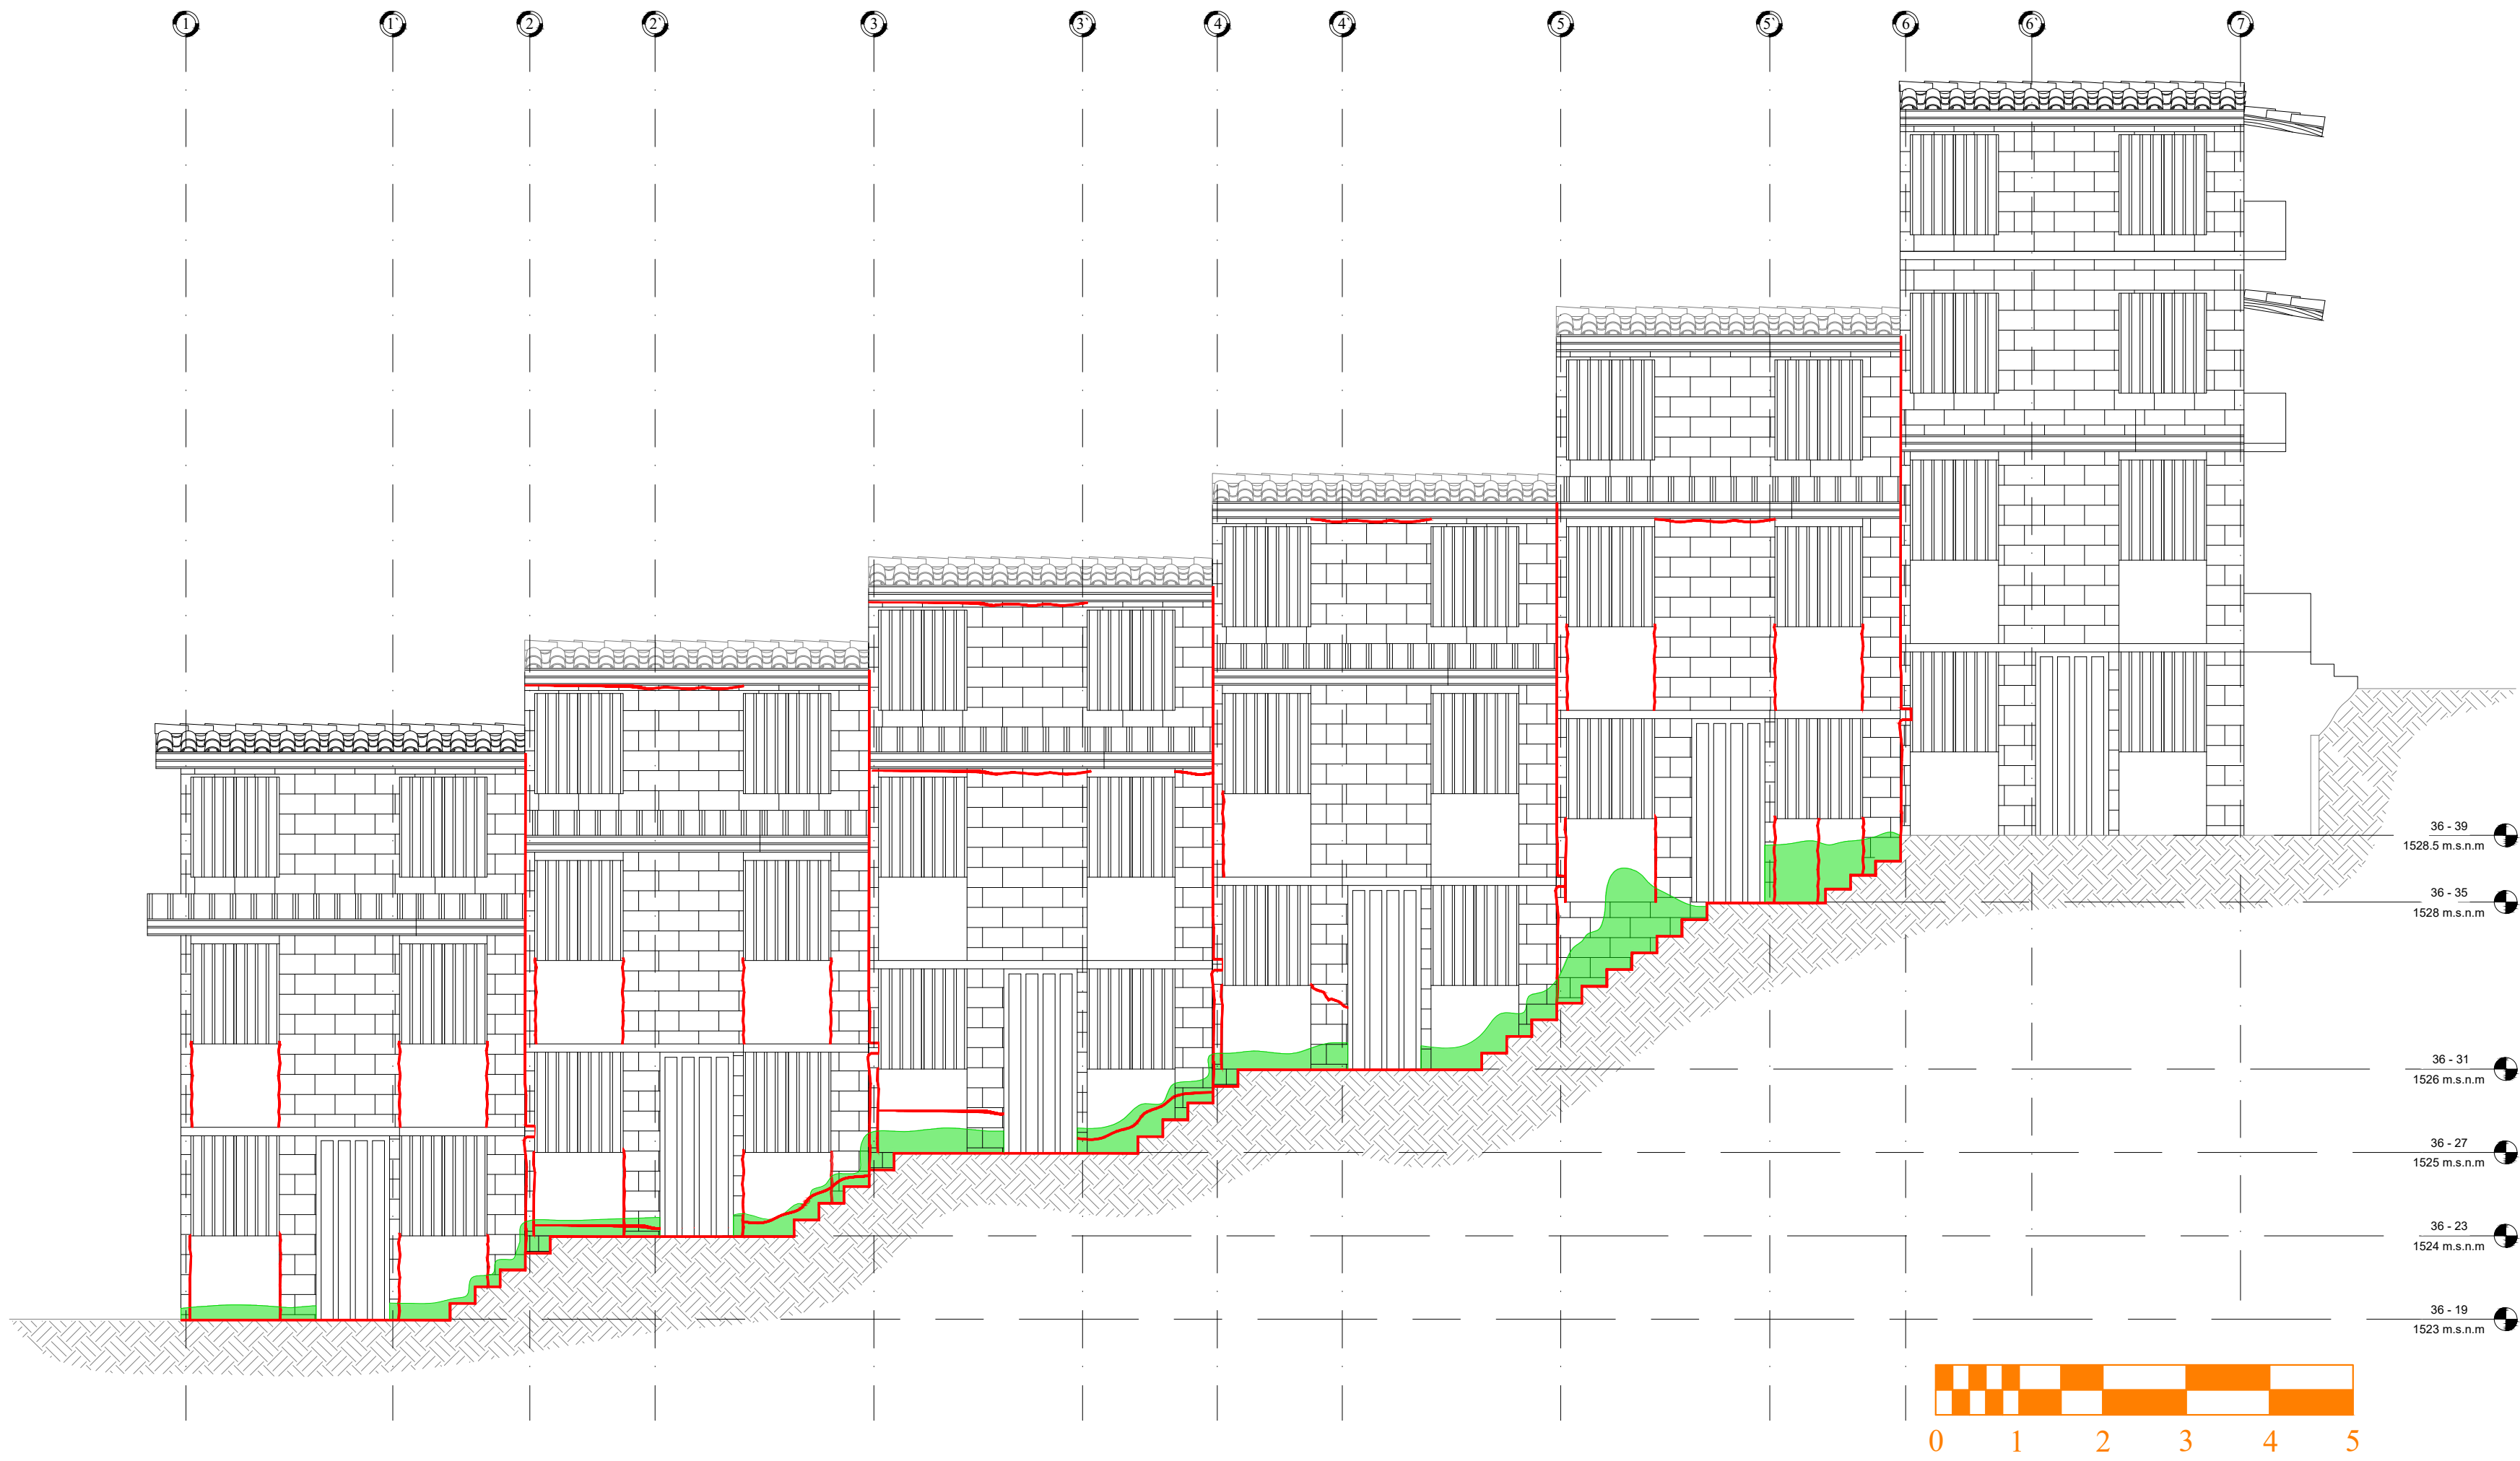

FACHADA NOR-ESTE

8
DE
3
PLANCHAS No.

3
PLANO No.

1
REVISIÓN.



UNIVERSIDAD SANTO TOMÁS
PRIMER CLAUSTRO UNIVERSITARIO DE COLOMBIA
EDUCACIÓN ABIERTA Y A DISTANCIA

PROYECTO
REPOTENCIACIÓN MANZANA 10
URBANIZACIÓN SAN SIMÓN MUNICIPIO
DE BELLO -ANTIOQUIA

CONVENCIONES

- GRIETAS
- SEPARCIÓN DEL PISO
- HUMEDADES

MATERIALES

- MAMPOSTERÍA
- CONCRETO
- TERRENO

MODIFICACIONES	FECHA
----------------	-------

COLABORADORES:

Catherine Echavarría
Andrey Steven Agudelo
Edwin López
Manuel Carmona

PLANOS DE REFERENCIA

ARCHIVOS DE REFERENCIA
FOTOGRAFÍAS Y LEVANTAMIENTO PLANIMETRICO PROPIO

Vo. Bo. APROBACIÓN	Vo. Bo. PROPIETARIO
ARQ. RESPONSABLE	ARQ. CONSTRUCTORA
ASESOR DE DISEÑO	ASESOR

CONTIENE

FACHADA NOR-ESTE - LESIONES

ESCALA VER ESCALA GRAFICA	FECHA MAYO 18 - 2021	
ARCHIVO PLANOS SAN SIMON.dwg	FECHA COPIA	
DIBUJO A.S.A	ELABORACION A.S.A	
REVISIÓN. 1	PLANO No. 3	PLANCHAS No. 3 DE 8