


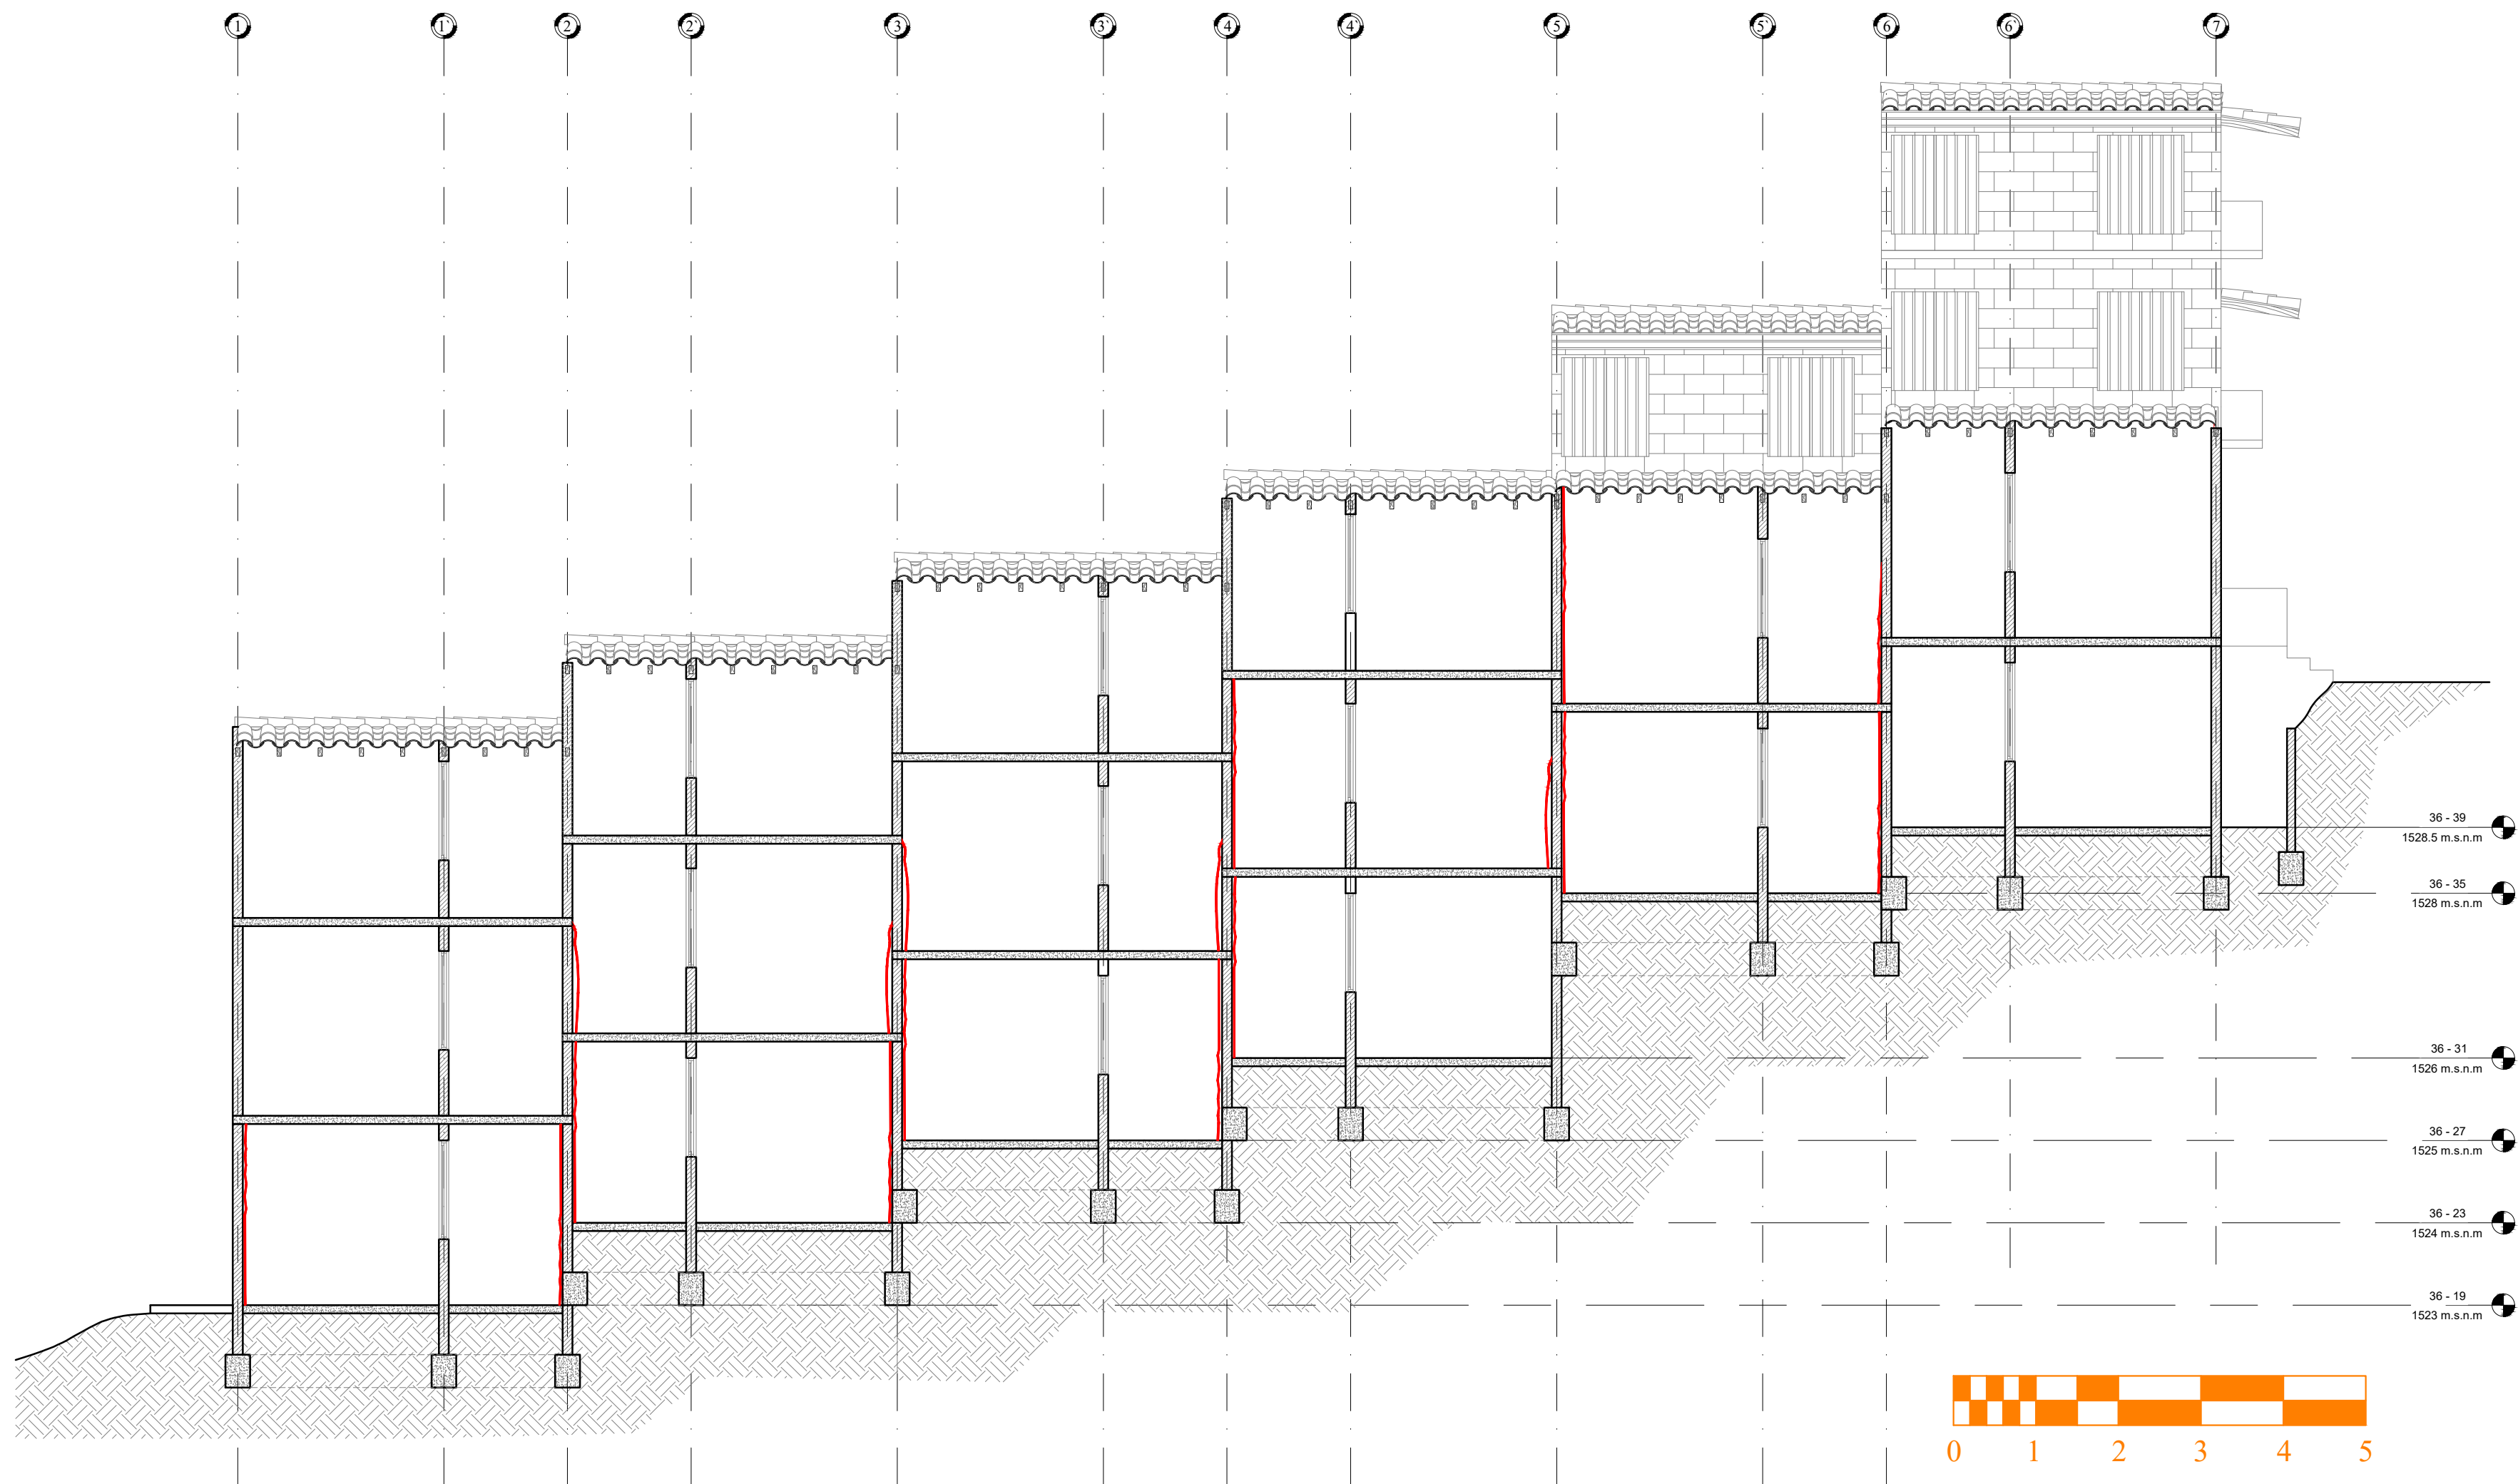

CORTE A - A

8 DE 4 PLANCHA No.	4 PLANO No.	1 REVISIÓN.
 UNIVERSIDAD SANTO TOMÁS PRIMER CLAUSTRO UNIVERSITARIO DE COLOMBIA EDUCACIÓN ABIERTA Y A DISTANCIA		
PROYECTO REPOTENCIACIÓN MANZANA 10 URBANIZACIÓN SAN SIMÓN MUNICIPIO DE BELLO -ANTIOQUIA		
CONVENCIONES  GRIETAS  SEPARCIÓN DEL PISO  HUMEDADES		
MATERIALES  MAMPOSTERÍA  CONCRETO  TERRENO		
MODIFICACIONES		FECHA
COLABORADORES: Catherine Echavarría Andrey Steven Agudelo Edwin López Manuel Carmona		
PLANOS DE REFERENCIA		
ARCHIVOS DE REFERENCIA FOTOGRAFÍAS Y LEVANTAMIENTO PLANIMETRICO PROPIO		
Vo. Bo. APROBACIÓN		Vo. Bo. PROPIETARIO
ARQ. RESPONSABLE		ARQ. CONSTRUCTORA
ASESOR DE DISEÑO		ASESOR
CONTIENE CORTE A-A' LESIONES		
ESCALA VER ESCALA GRAFICA		FECHA MAYO 18 - 2021
ARCHIVO PLANOS SAN SIMON.dwg		FECHA COPIA
DIBUJO A.S.A		ELABORACION A.S.A
REVISIÓN. 1	PLANO No. 4	PLANCHA No. 4 DE 8