


CORTE TRANSVERSAL C-4
Esc 1.200



CORTE LONGITUDINAL L-1
Esc 1.250

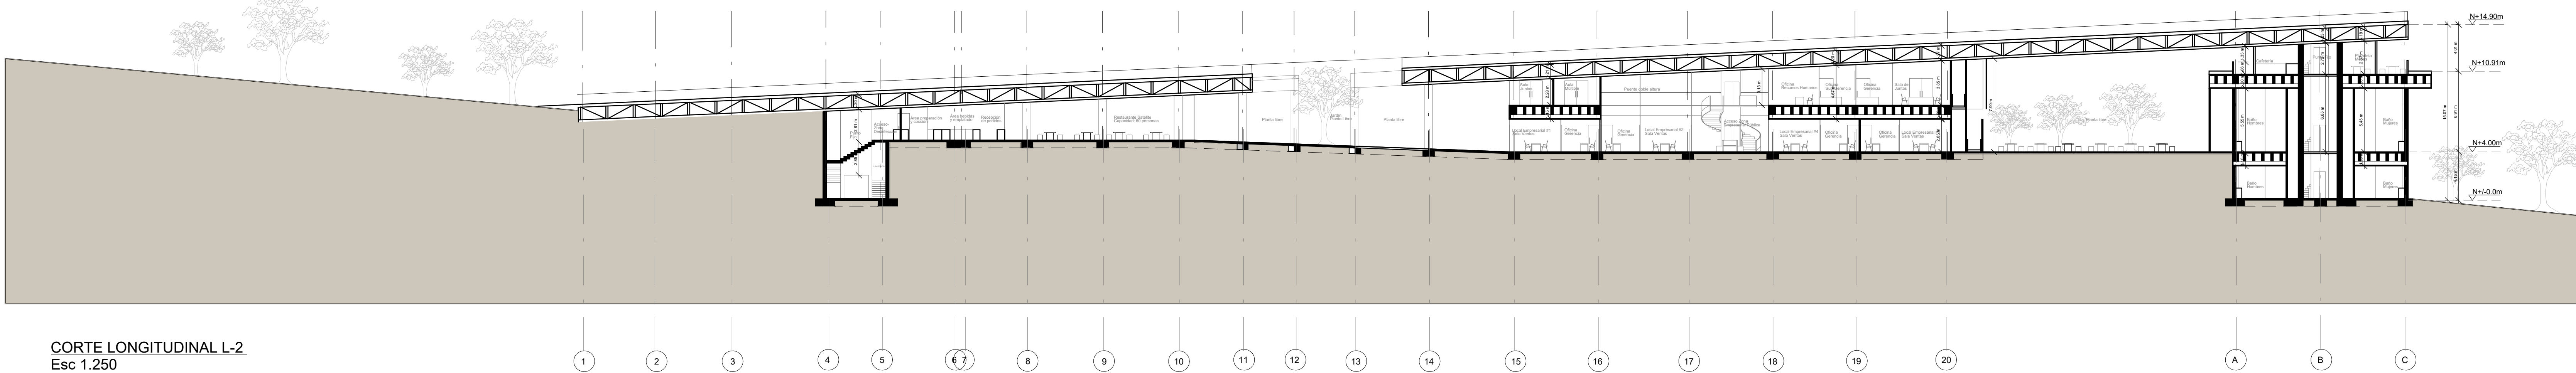

CORTE LONGITUDINAL L-2
Esc 1.250



UNIVERSIDAD
SANTO TOMÁS

FACULTA DE
ARQUITECTURA

ESPACIO ACADÉMICO:

TALLER X

PROYECTO DE
GRADO

PROYECTO:

CENTRO DE
ORIENTACIÓN PARA EL
TURISMO DEL DEPORTE
EXTREMO EN CURITÍ
PARA LA PROVINCIA
DE GUANENTÁ,
SANTANDER.

AUTORES:

ANDREA JULIANA
GRAVINO QUINTERO
COD 2257614

LAURA SOFÍA SANCHEZ
SALAZAR
COD 2257608

DOCENTE:

ARQUITECTO
GUSTAVO BAUTISTA
MOROS

NORTE:

CONTENIDO:

CORTES

TABLA CONVENCIONES:

MATERIAL	TEXTURA
CONCRETO	
LADRILLO	
ACERO	
MADERA	
TIERRA	
DRYWALL	

OBSERVACIONES:

Escala:
Indicadas

Fecha:
Octubre de 2023