
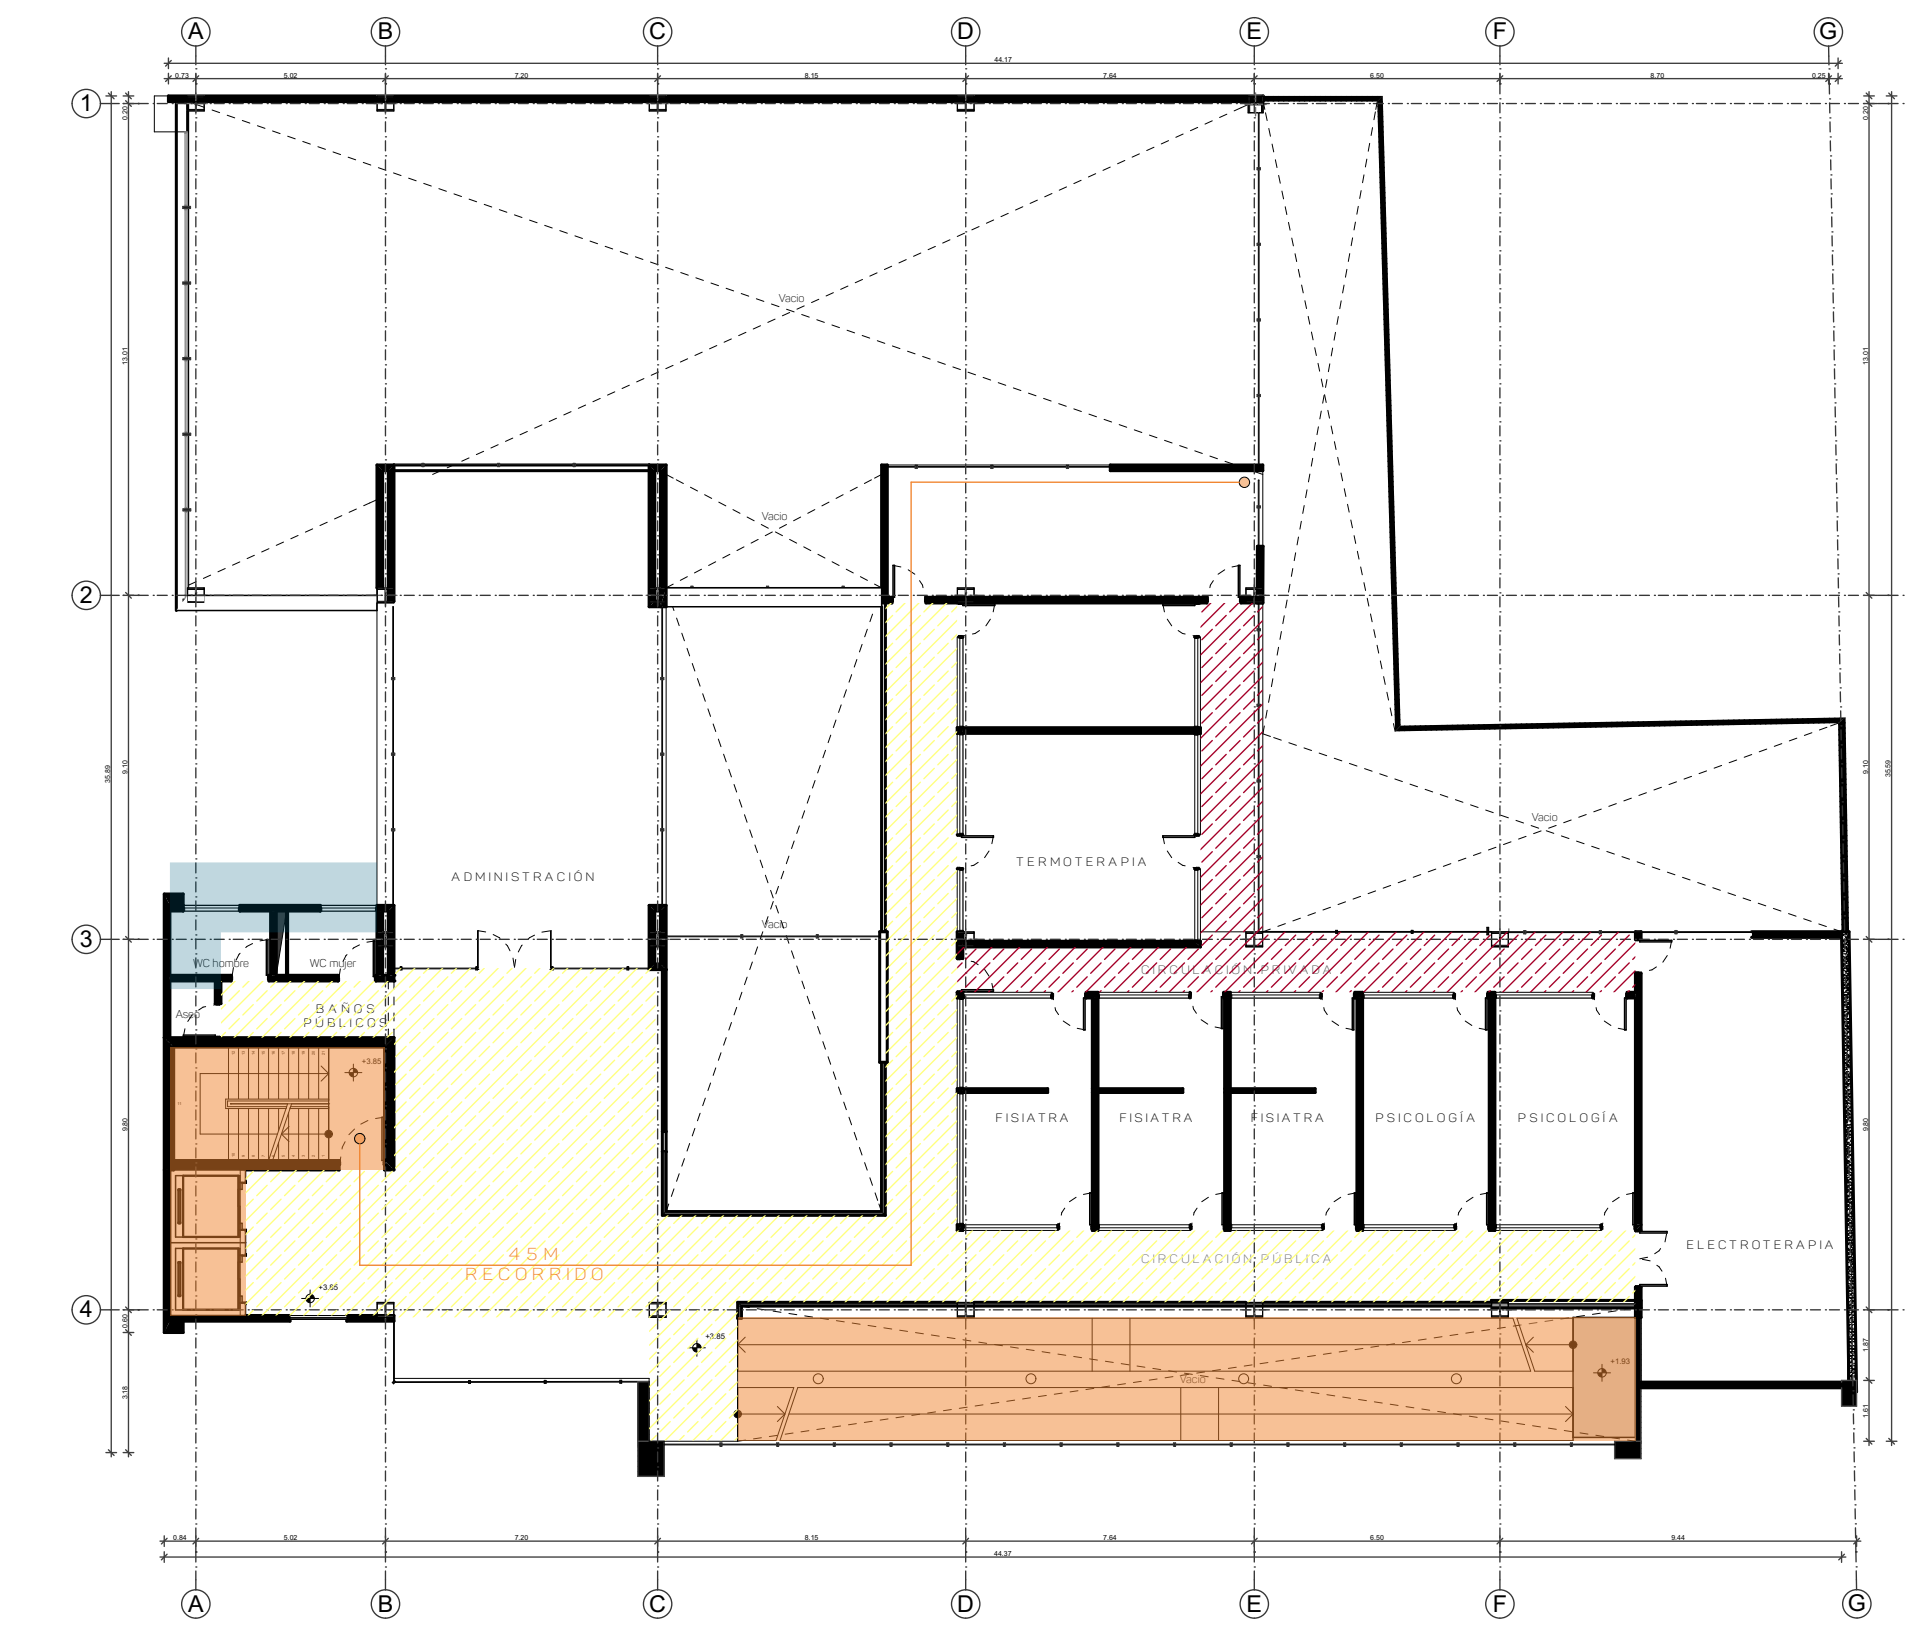
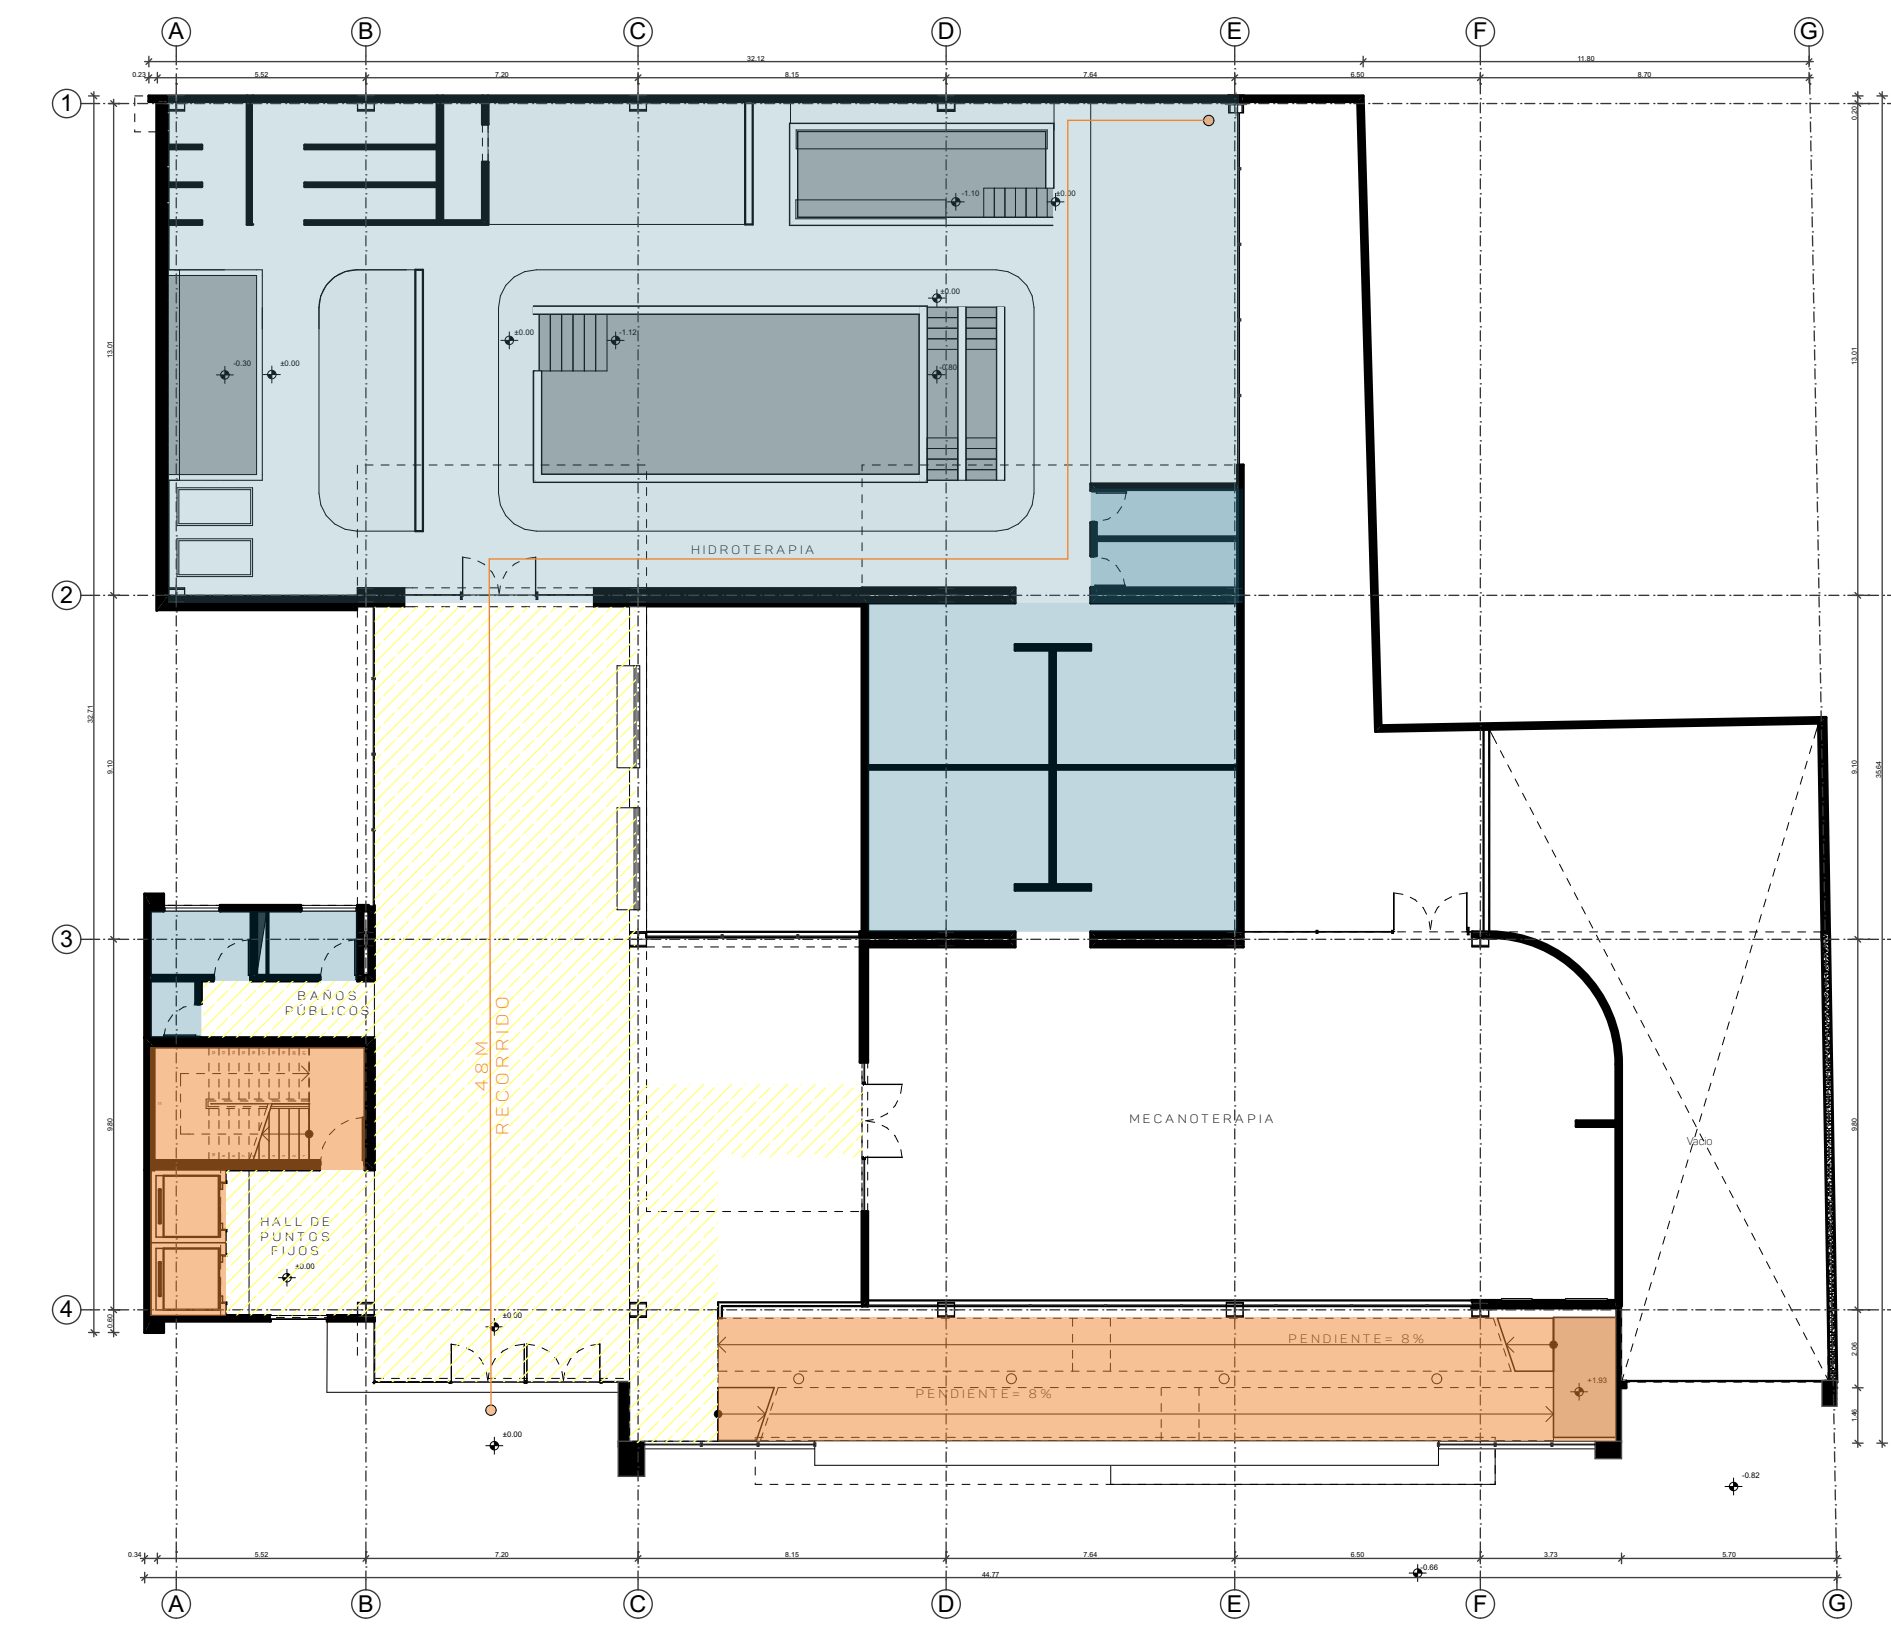


SISTEMA DE CIRCULACIONES

SOTANO

PRIMER PISO

SEGUNDO PISO

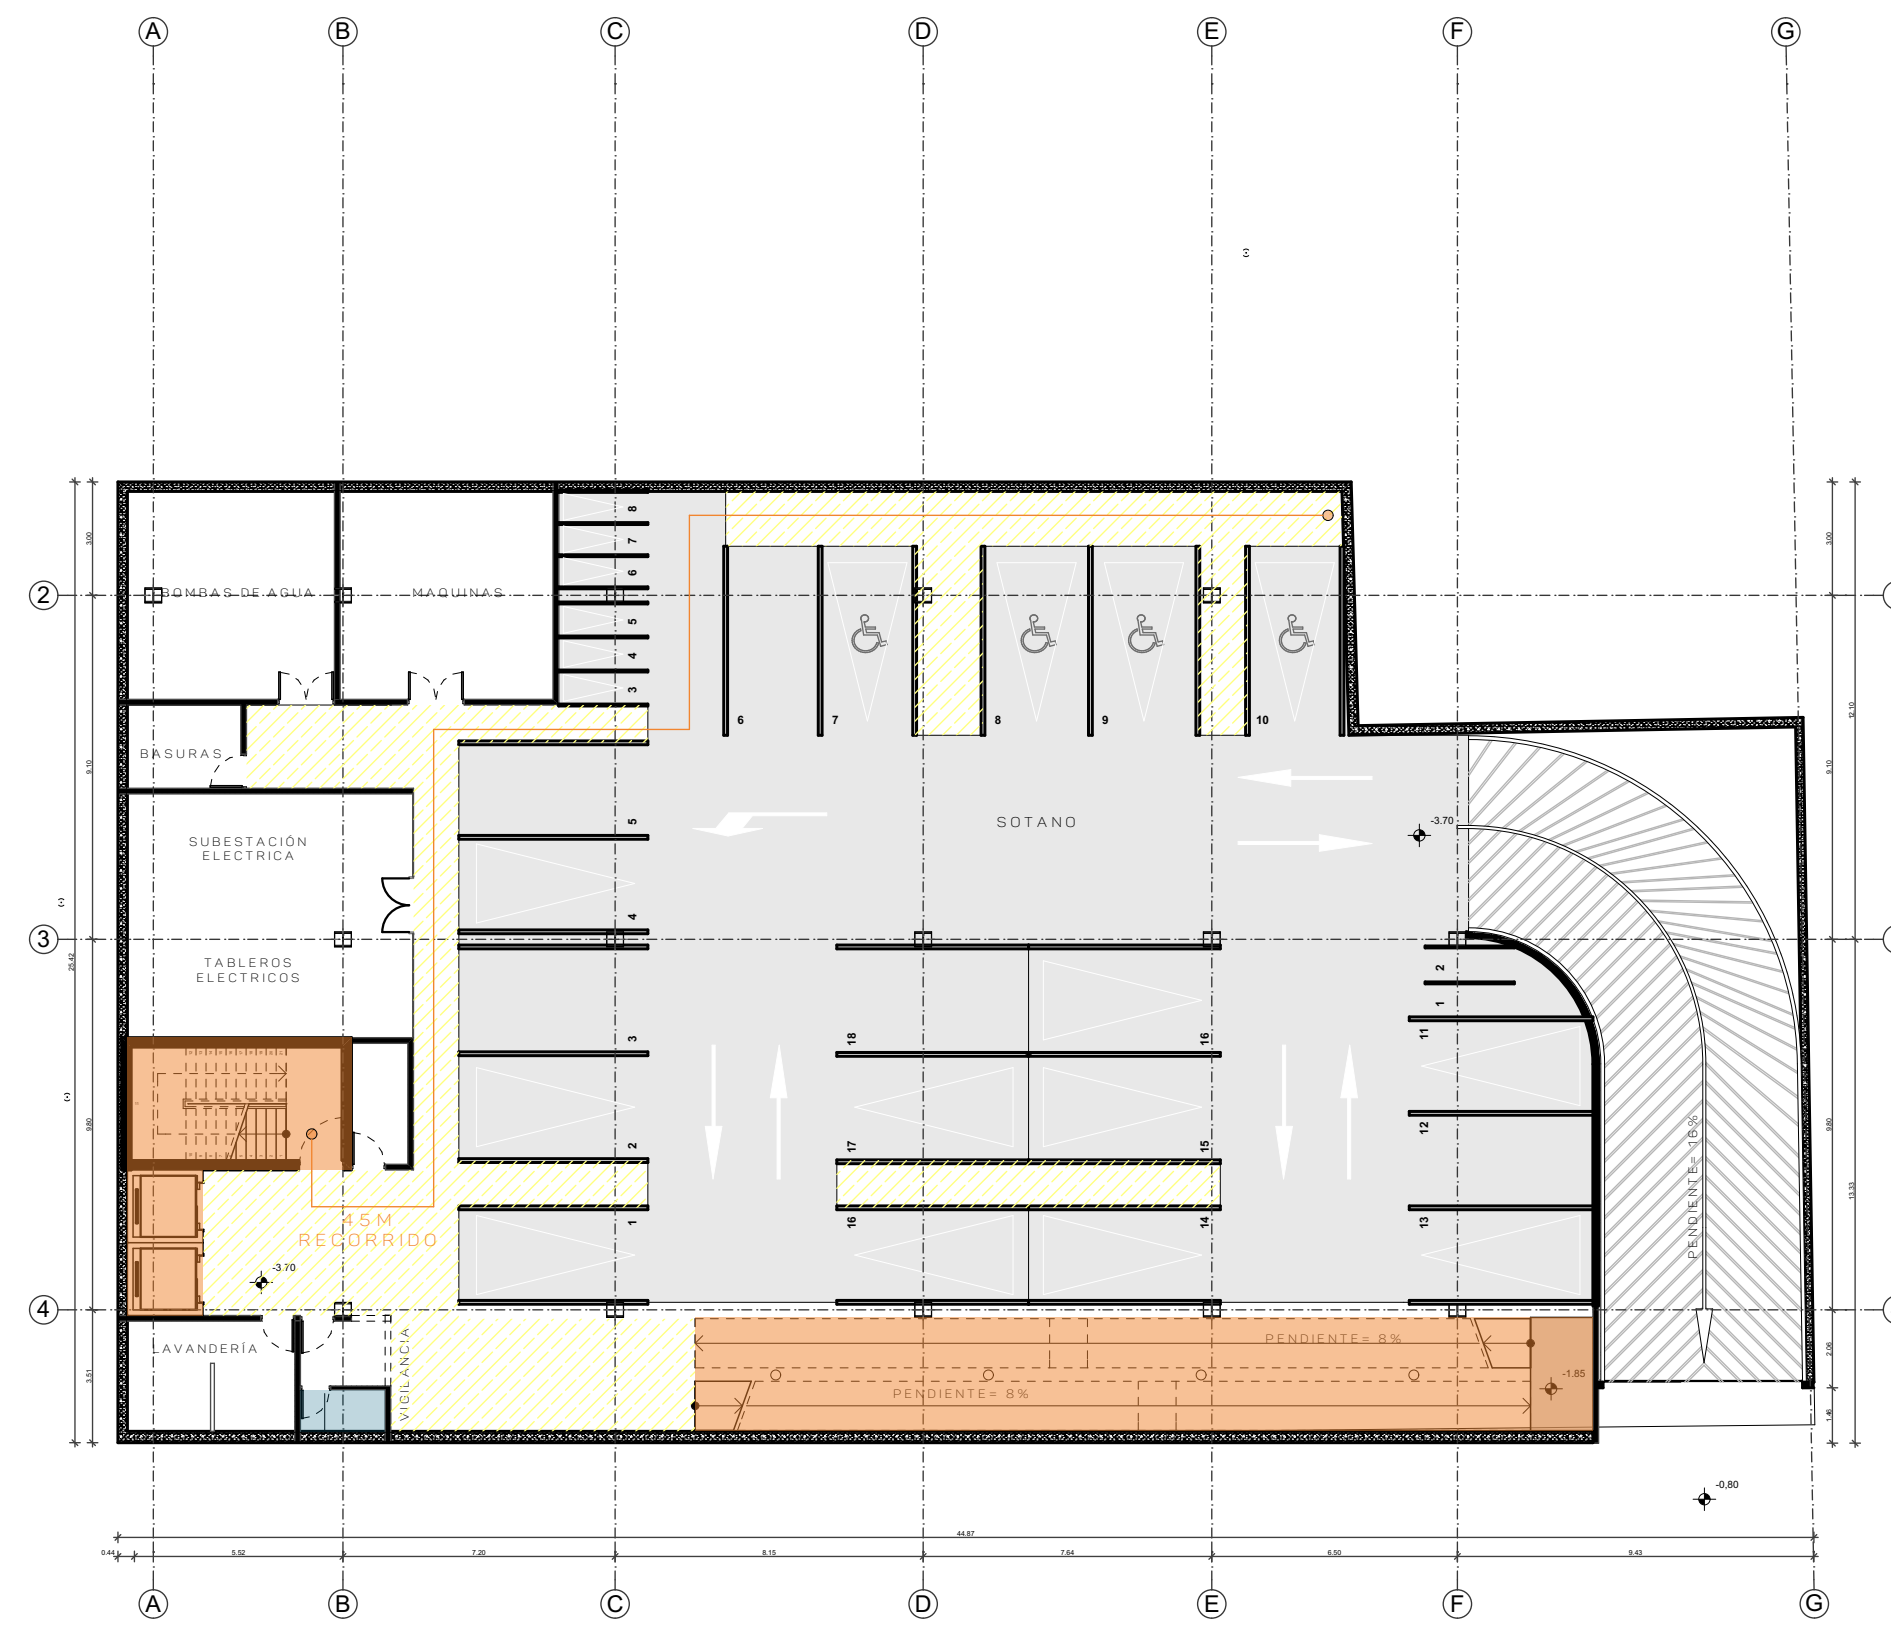

- Circulaciones
- Puntos fijos
- Zonas húmedas
- Circulación privada

SISTEMA ESTRUCTURAL: ESTRUCTURA METALICA

Arranque de columna metálica sobre dado de concreto

Sistema de entrepiso: Metaldeck

Union de columnas con cimentación

Union entre vigas del mismo peralte

Union entre vigas del distinto peralte

