


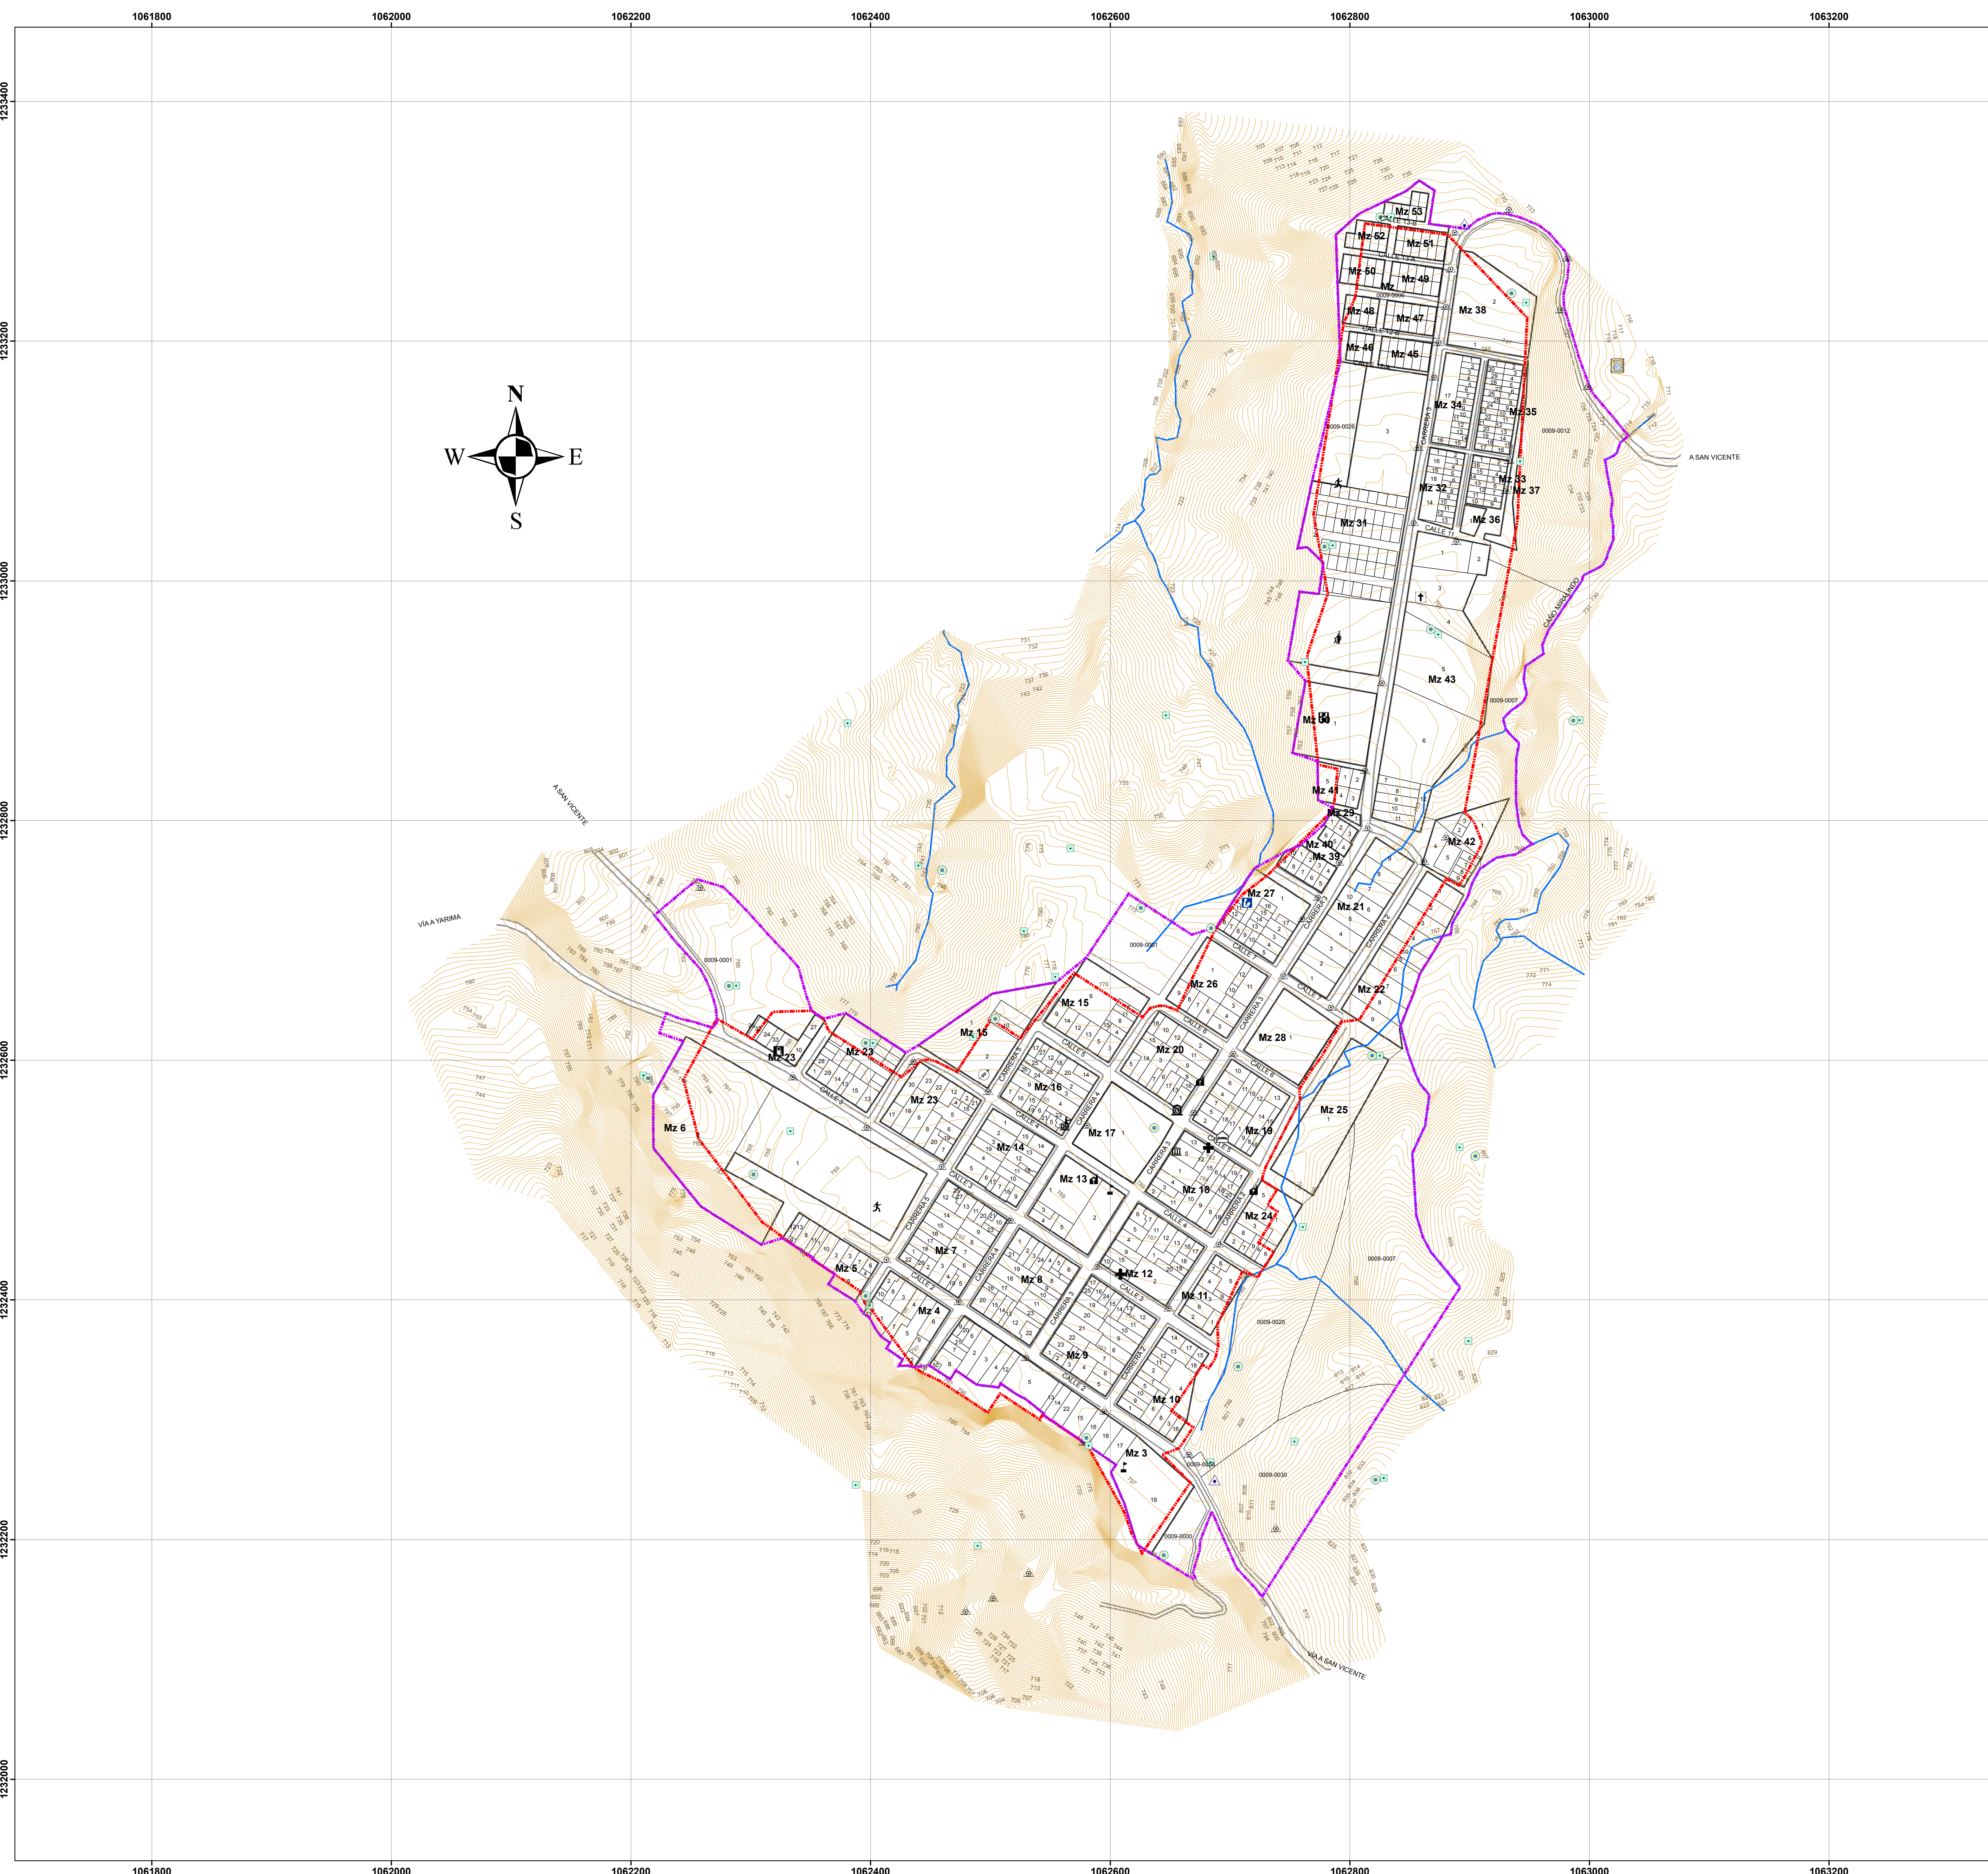

CORPORACION AUTONOMA REGIONAL DE SANTANDER CAS

ALCALDIA CARMEN DE CHUCURI

CONTRATISTA:

PROYECTO:

ESTUDIOS PARA LA IDENTIFICACION DE LA COBERTURA DE TIERRA, Y ESTRUCTURA ECOLOGICA PRINCIPAL URBANA DEL MUNICIPIO DEL CARMEN DE CHUCURI.

CONTIENE:

UR_F 001 - MAPA DE TOPOGRAFIA Y CARTOGRAFIA BASE

LOCALIZACION:

CONVENCIONES:

	MANZANA		NOTARIA
	PREDIAL		PTAR
	LIMITE DE VIA		SALUD
	DRENAJE SENCILLO		RELIGIOSO
	CURVA DE NIVEL		ASILO
	PERIMETRO ACTUAL		HOTEL
	PERIMETRO PROPUESTO		BANCO
	PUNTOS GEODESICOS		COLEGIO
	PUNTO DE NIVELACION		HOSPITAL
	SONDEOS		SEGURIDAD
	APIQUES		BIBLIOTECA
	ADMINISTRACIÓN MUNICIPAL		ENTIDAD ESTATAL
	SUB ESTACIÓN ELÉCTRICA		COMERCIO
	CEMENTERIO		
	DEPORTE		
	ESTACIÓN DE SERVICIO		

OBSERVACIONES:

SISTEMA DE REFERENCIA:
MAGNA_Colombia_Bogota
Projection: Transverse_Mercator
False_Easting: 1000000,000000
False_Northing: 1000000,000000
Central_Meridian: -74,077508
Scale_Factor: 1,000000
Latitude_Of_Origin: 4,596200
Linear Unit: Meter
GCS_MAGNA
Datum: D_MAGNA

FUENTES:
LEVANTAMIENTO TOPOGRAFICO
ESC 1:100
INSTITUTO GEOGRAFICO
AGUSTIN CODAZZI-IGAC

IMAGEN GeoEye-1,
PanSharpened(4),50 cm.

DIRECTOR DEL PROYECTO:

GEOL. JOSE NEYITH CONTRERAS S
GERENTE GENERAL

SUPERVISOR DEL PROYECTO:

ING. ELKIN RENE BRICEÑO LARA
DIRECTOR GESTION AMBIENTAL

ESPECIALISTA SIG:

TOP. LEONARDO GOMEZ
T.P. 01-12005 C.P.N.T

ELABORO:

TECG. MILLERLANDY MARTINEZ
T.P. 54520-026281 N.T.S.

DIGITALIZO:

ESCALA:

1:2.000

FECHA:

02-04-2014

PLANO No:

UR_F 001