


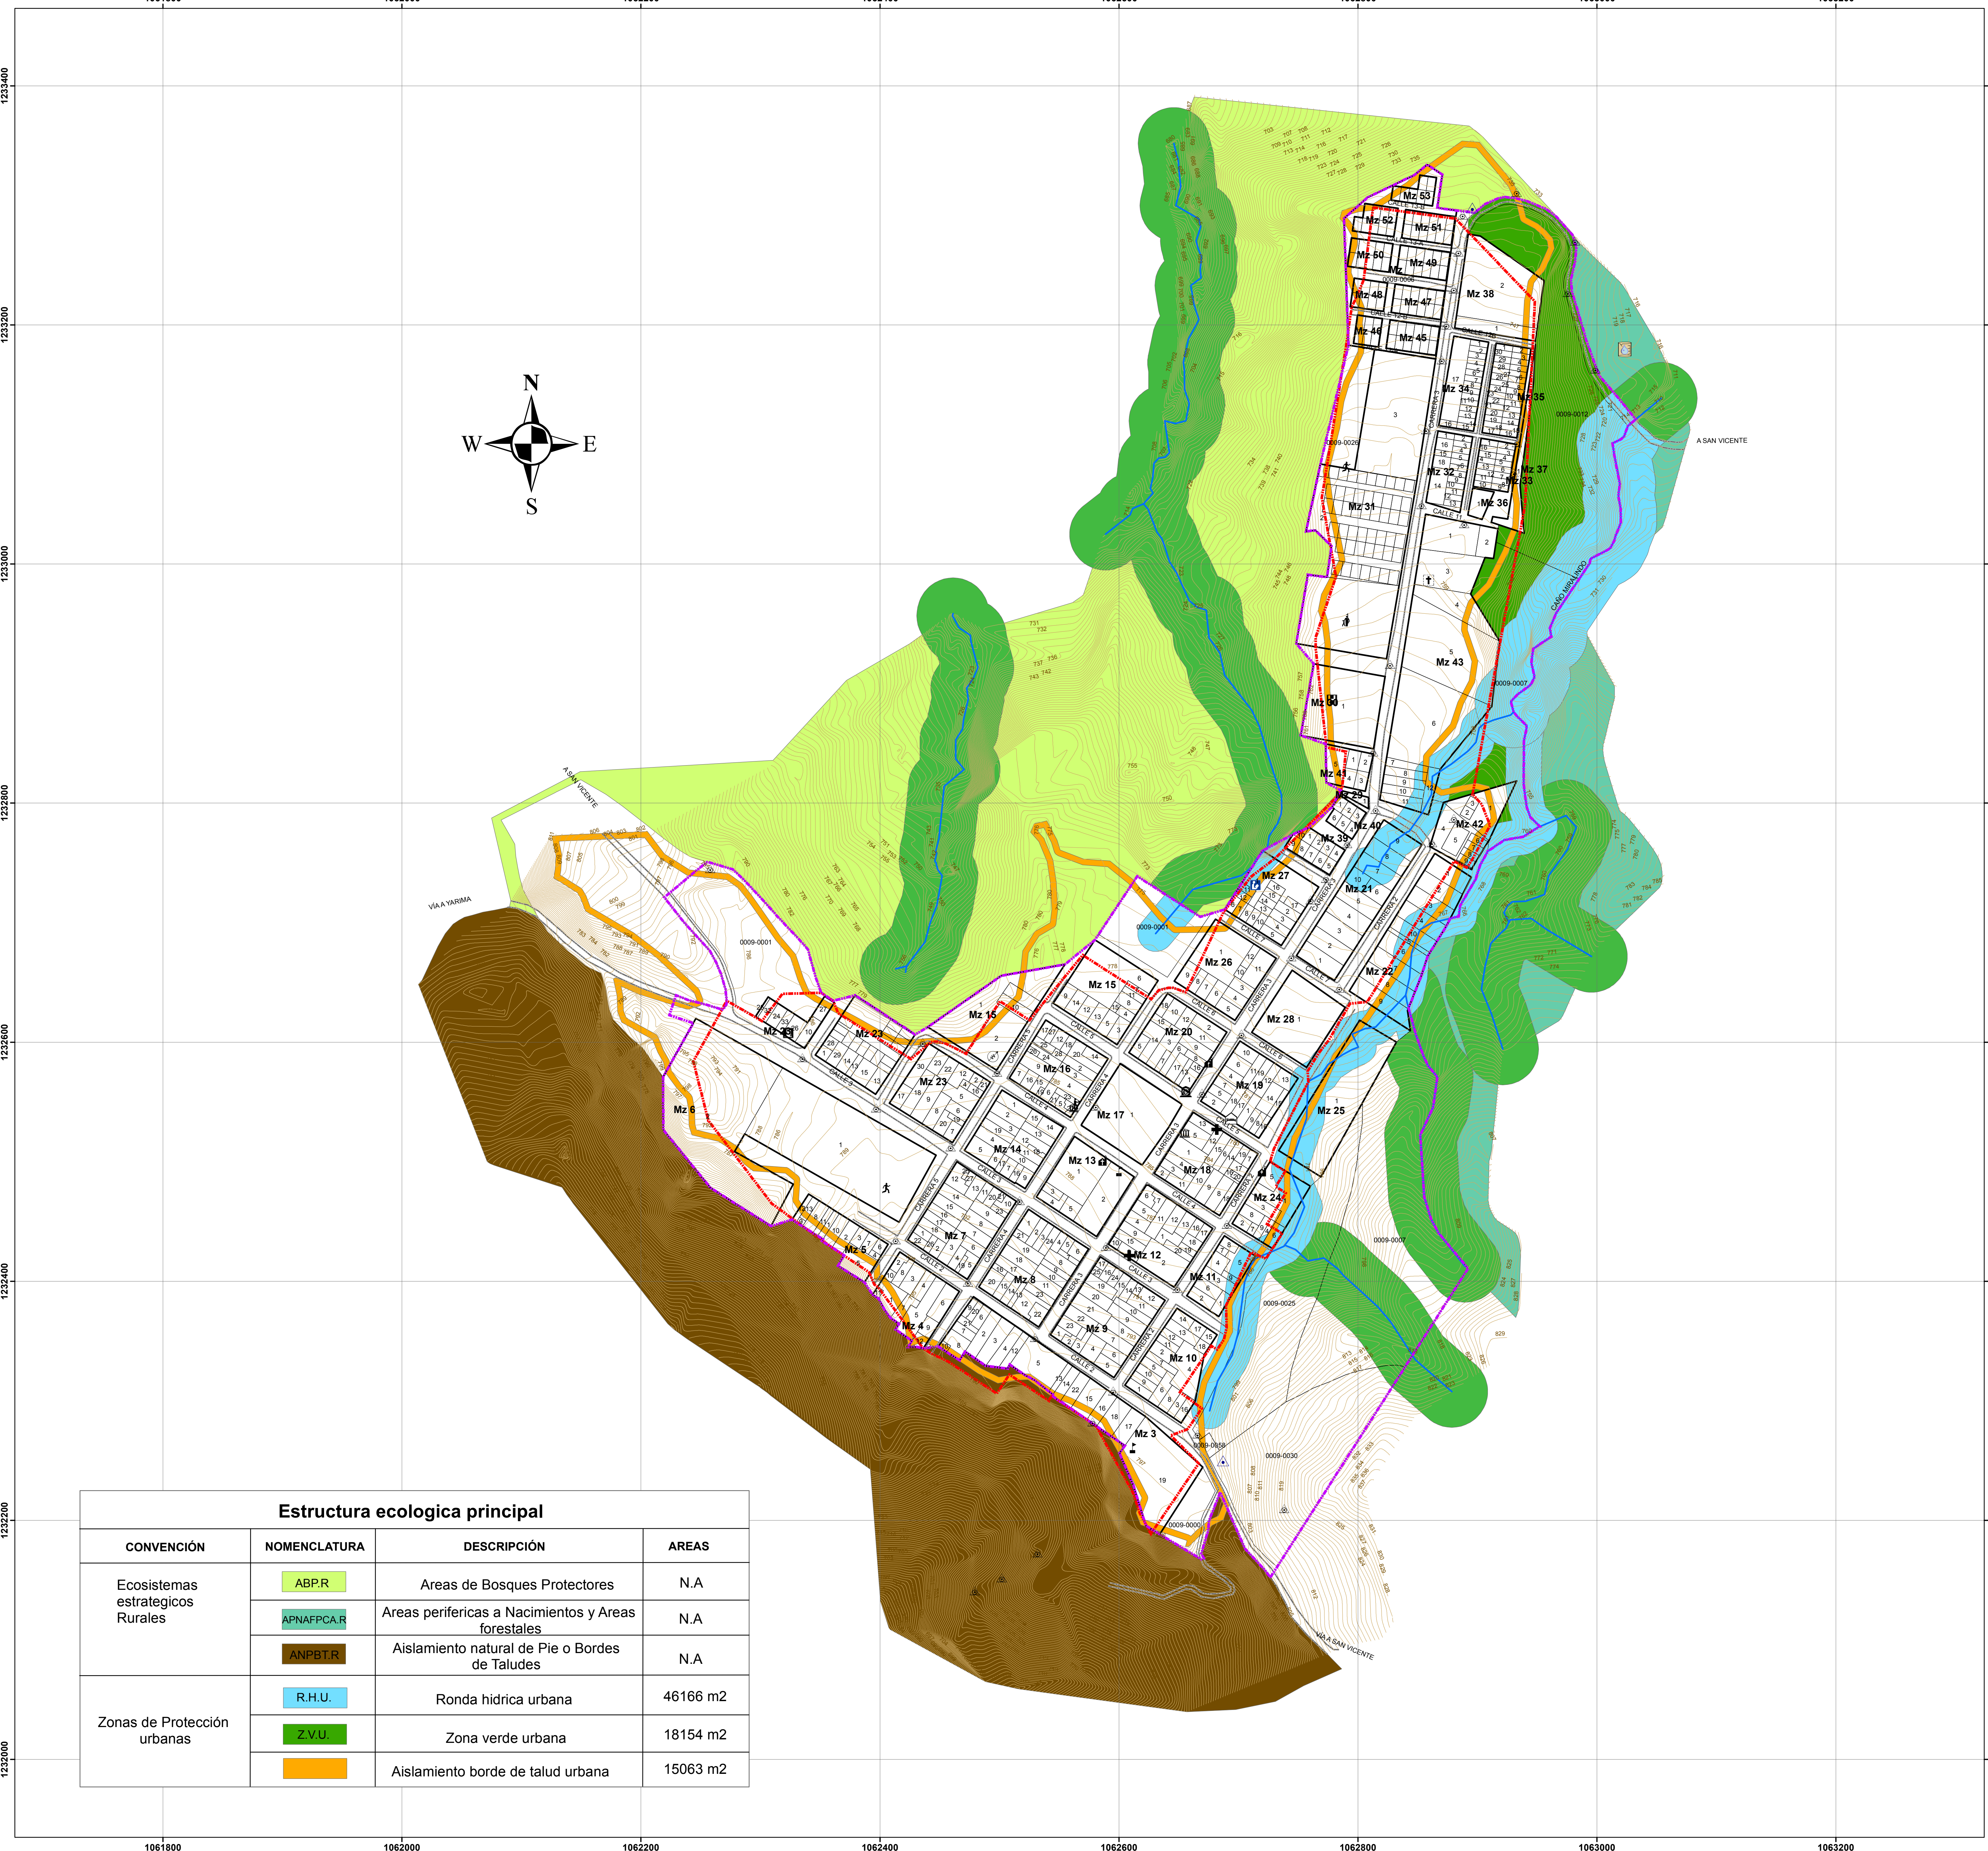

Estructura ecologica principal			
CONVENCIÓN	NOMENCLATURA	DESCRIPCIÓN	AREAS
Ecosistemas estrategicos Rurales	ABP.R	Areas de Bosques Protectores	N.A
	APNAFPCA.R	Areas perifericas a Nacimientos y Areas forestales	N.A
	ANPBTR	Aislamiento natural de Pie o Bordes de Taludes	N.A
Zonas de Protección urbanas	R.H.U.	Ronda hidrica urbana	46166 m2
	Z.V.U.	Zona verde urbana	18154 m2
		Aislamiento borde de talud urbana	15063 m2

Responsabilidad Ambiental,
Compromiso de Todos.

**CORPORACION AUTONOMA REGIONAL
DE SANTANDER CAS**

ALCALDIA CARMEN DE CHUCURI

CONTRATISTA:

**ALICON
& ING SAS**
ALIANZA CONSULTORIA E INGENIERIA

PROYECTO:

**ESTUDIOS PARA LA IDENTIFICACION DE LA
COBERTURA DE TIERRA, Y ESTRUCTURA
ECOLOGICA PRINCIPAL URBANA
DEL MUNICIPIO DEL CARMEN DE CHUCURI.**

CONTIENE:

**UR_F 007 - MAPA DE ESTRUCTURA
ECOLOGICA PRINCIPAL URBANA**

LOCALIZACION:

CONVENCIONES:

	MANZANA		NOTARIA
	LIMITE DE VIA		PTAR
	DRENAJE SENCILLO		SALUD
	CURVA DE NIVEL		RELIGIOSO
	PUNTOS GEODESICOS		ASILO
	PUNTO DE NIVELACION		HOTEL
	SONDEOS		BANCO
	APIQUES		COLEGIO
	ESTACIÓN DE SERVICIO		HOSPITAL
	ADMINISTRACIÓN MUNICIPAL		SEGURIDAD
	SUB ESTACIÓN ELECTRICA		BIBLIOTECA
	CEMENTERIO		ENTIDAD ESTATAL
	DEPORTE		
	COMERCIO		

OBSERVACIONES:

SISTEMA DE REFERENCIA:

MAGNA_Colombia_Bogota
Projection: Transverse_Mercator
False_Easting: 1000000,000000
False_Northing: 1000000,000000
Central_Meridian: -74,077508
Scale_Factor: 1,000000
Latitude_Of_Origin: 4,596200
Linear Unit: Meter
GCS_MAGNA
Datum: D_MAGNA

FUENTES:

LEVANTAMIENTO TOPOGRAFICO
ESC 1:100

INSTITUTO GEOGRAFICO
AGUSTIN CODAZZI-IGAC

IMAGEN GeoEye-1,
PanSharpened(4),50 cm.

DIRECTOR DEL PROYECTO:

GEOL. JOSE NEYITH CONTRERAS S
GERENTE GENERAL

SUPERVISOR DEL PROYECTO:

ING. ELKIN RENE BRICEÑO LARA
DIRECTOR GESTION AMBIENTAL

ESPECIALISTA SIG:

TOP. LEONARDO GOMEZ
T.P. 01-12005 C.P.N.T

ELABORO:

TECG. MILLERLANDY MARTINEZ
T.P. 54520-026281 N.T.S.

DIGITALIZO:

ESCALA:

1:2.000

FECHA:

02-04-2014

PLANO No:

UR_F 007