


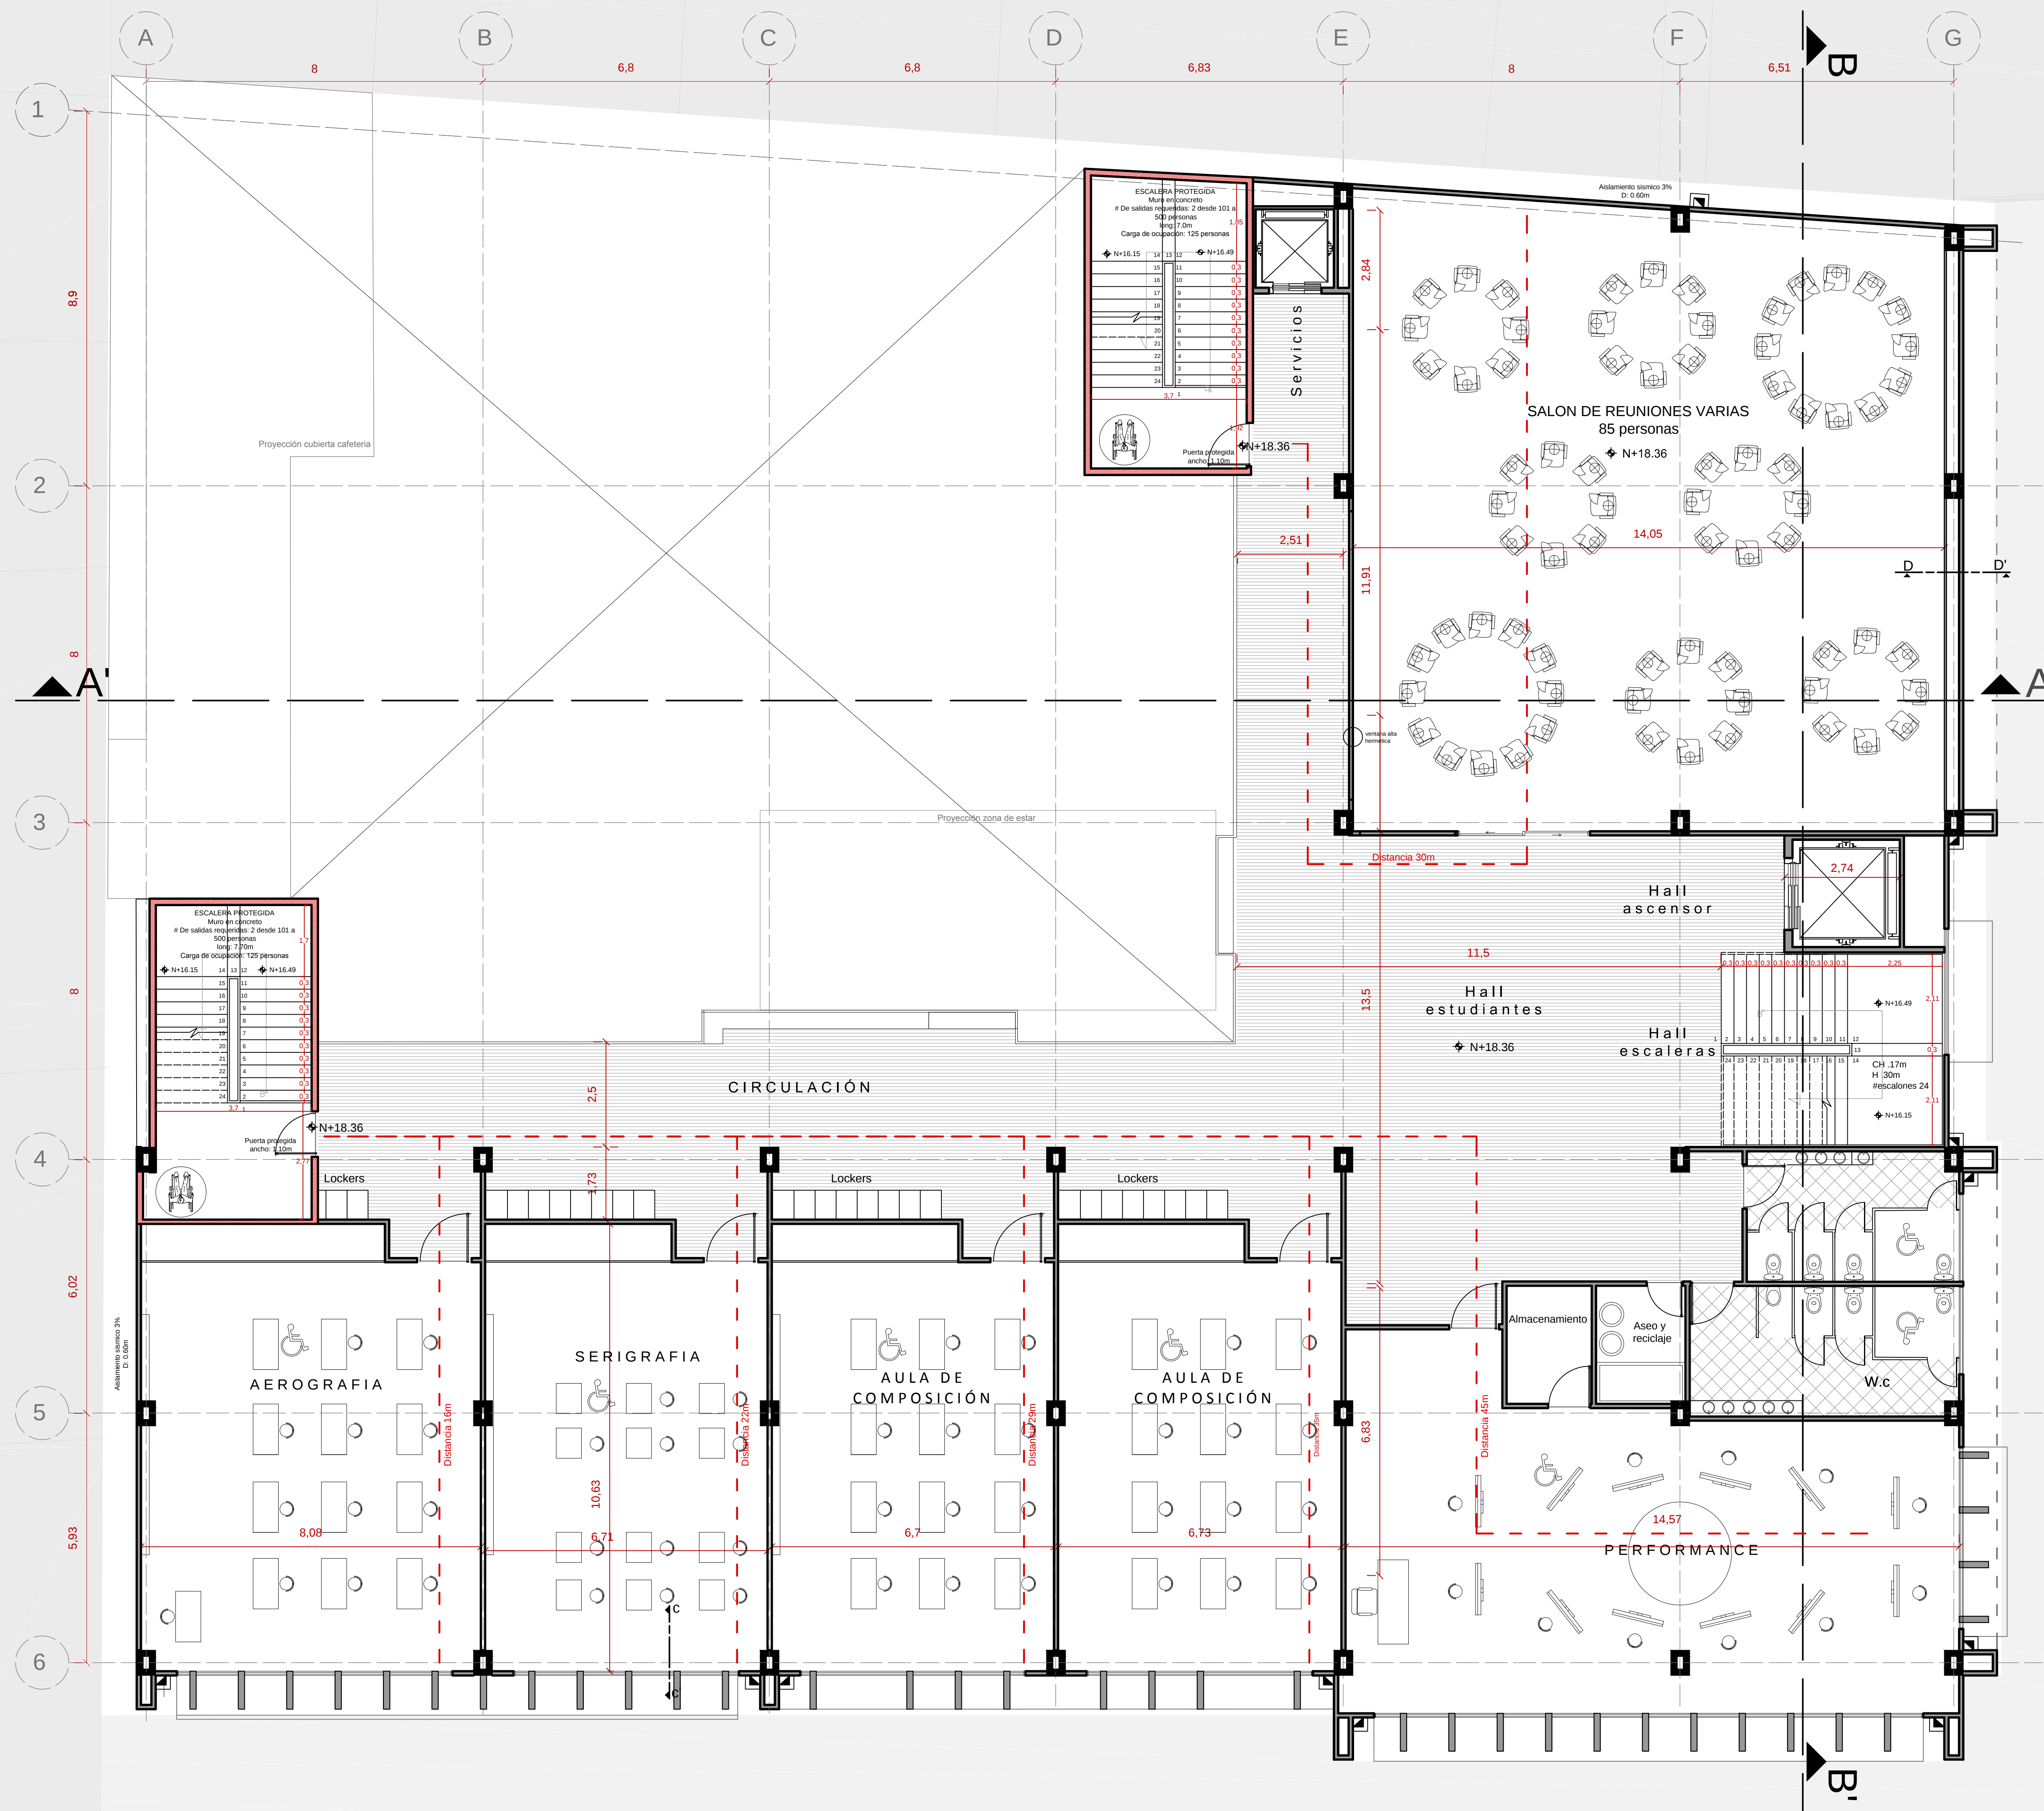

CUADRO DE AREAS	
Area construida:	1030 m2
Aula multiple	207 m2
aerografia	89 m2
aula de dibujo	64 m2
aula de composición	80 m2
serigrafia	64 m2

PLANTA QUINTO PISO Esc: 1_75



Presenta:
Yuliana Andrea Gómez Mantilla
Cod: 2110503

Docente:
Jorge Alberto Narvaez

Contenido:
PLANTA 5
PROYECTO DE GRADO

UNIVERSIDAD SANTO TOMAS
ARQUITECTURA

Plancha:
10 - 17