


PLANTA SOTANO
ESC:1-200

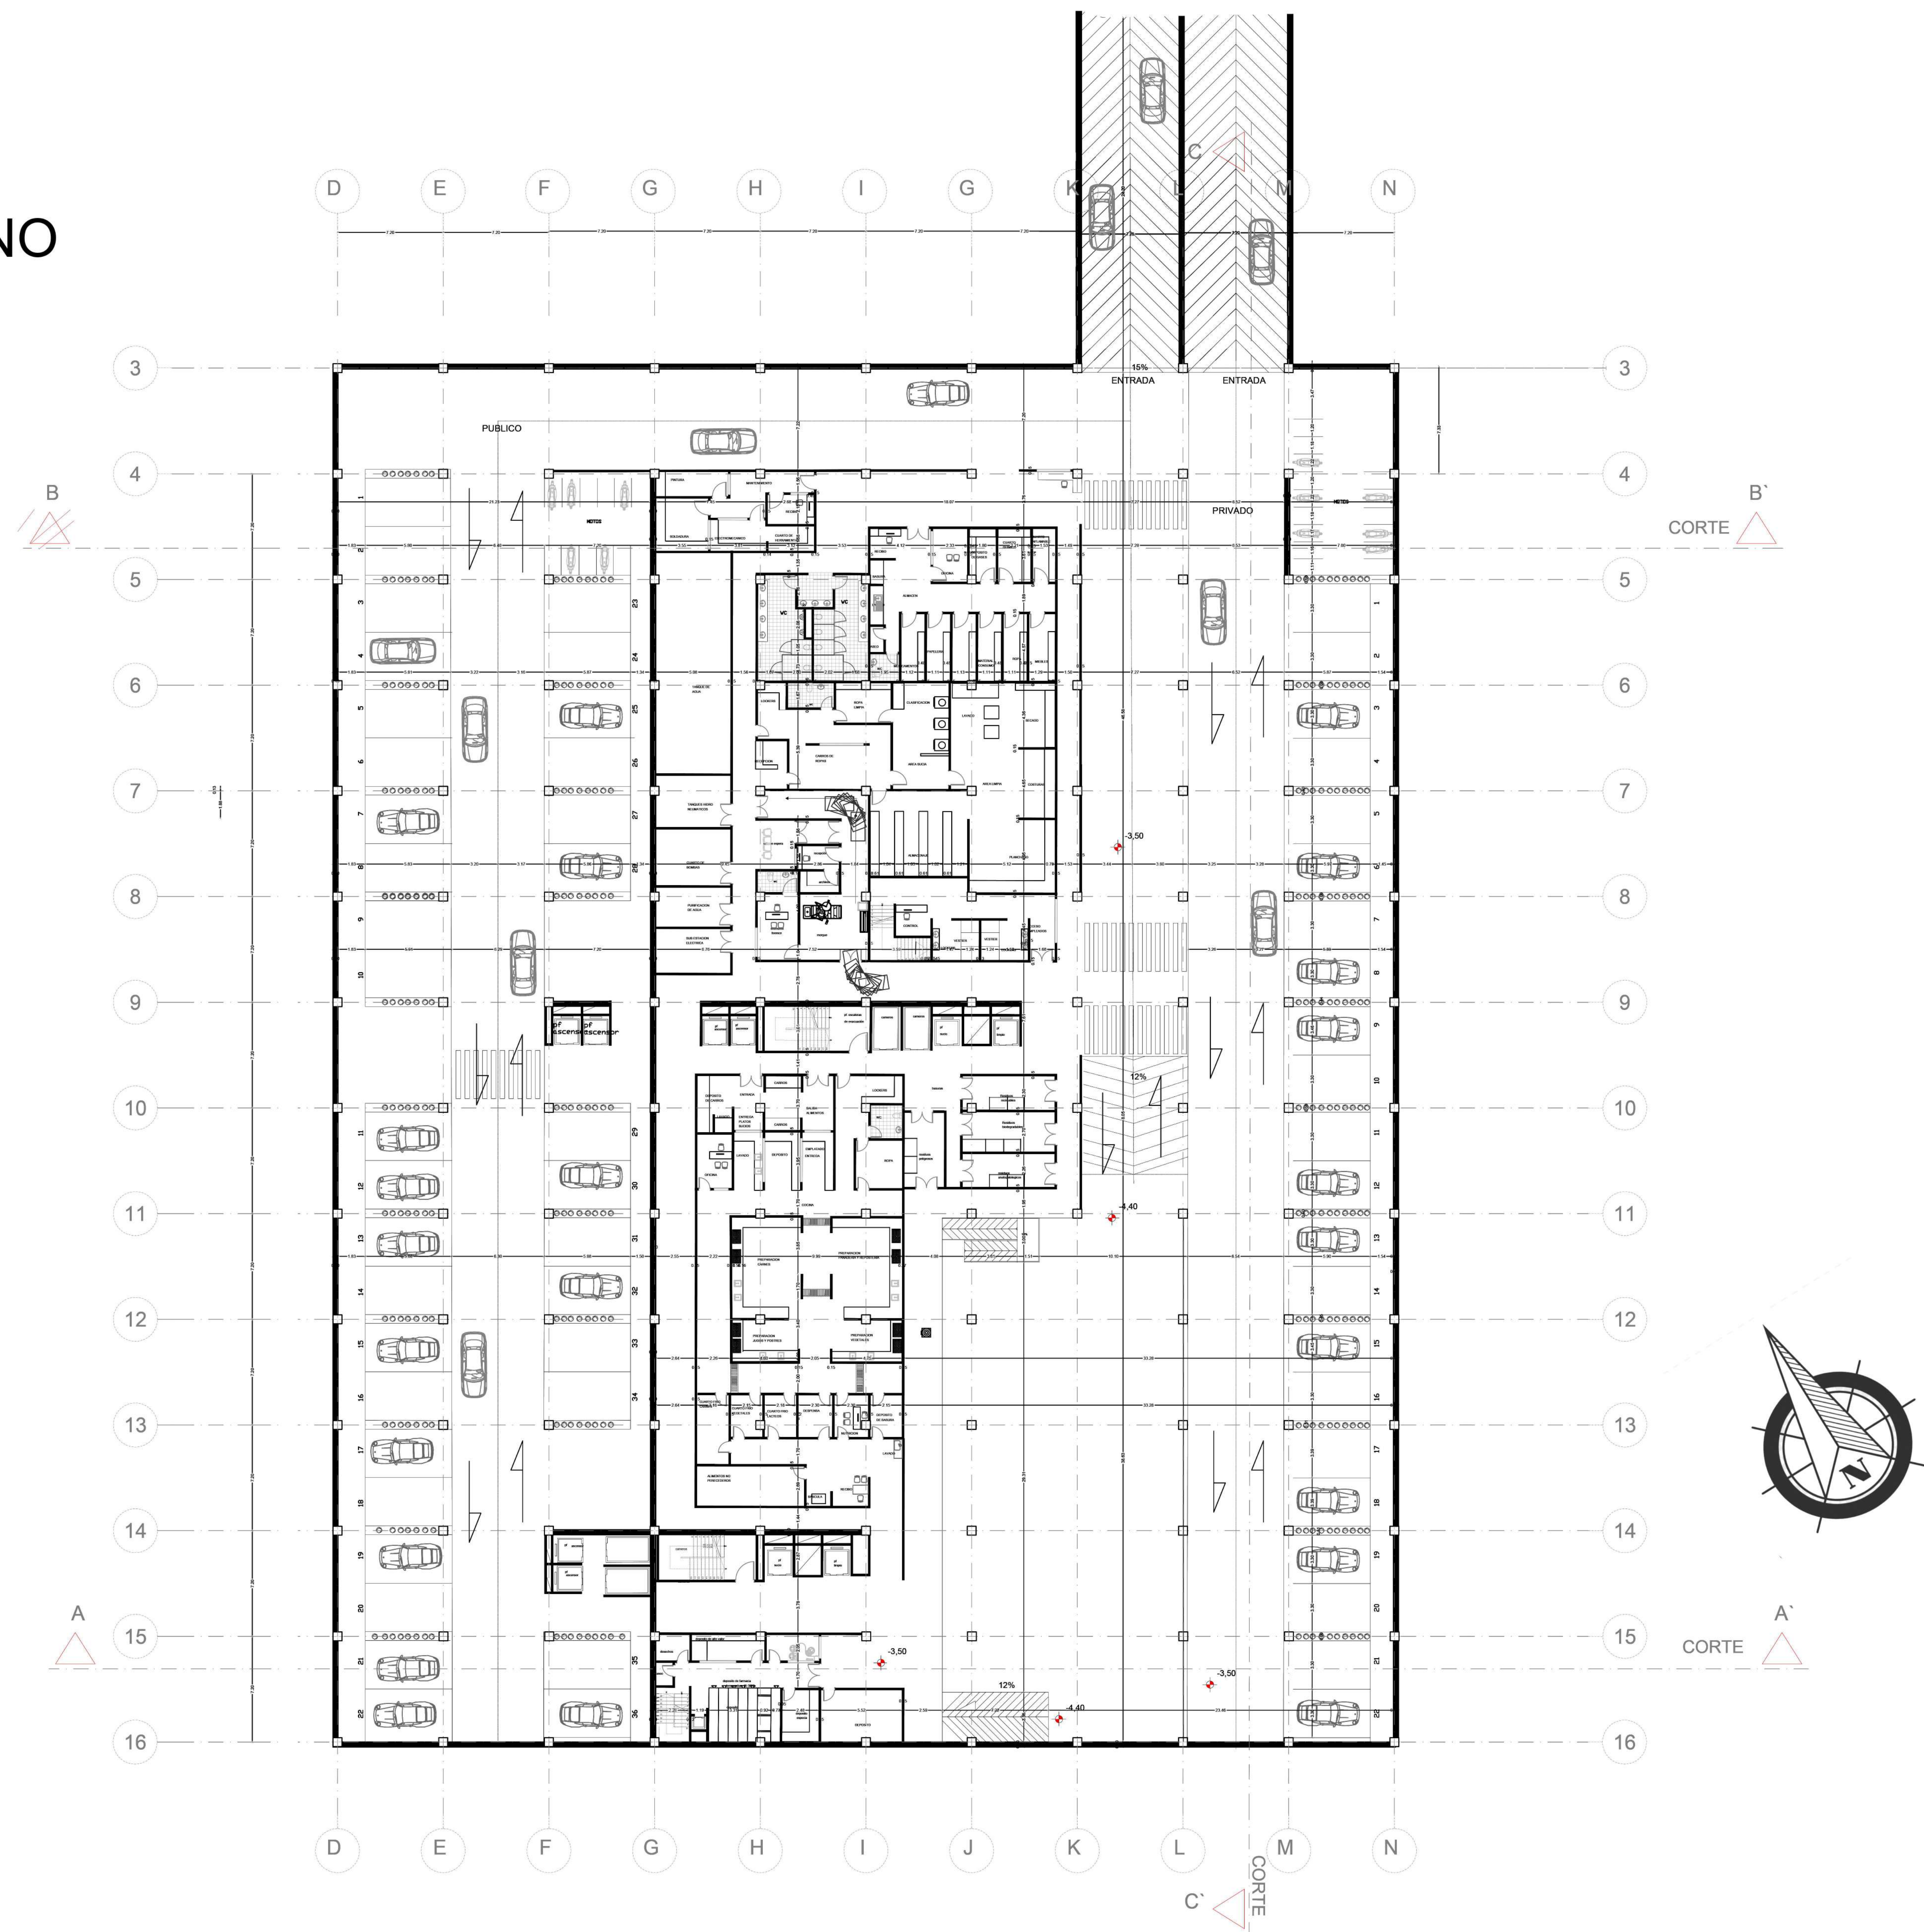

FACULTAD:
ARQUITECTURA

UBICACIÓN:
CARRERA 5 NUMERO 10 - 16 BARRIO
SAN JUAN DE DIOS SAN GIL SANTANDER

DIRECTOR:
Arq. Fernando Estévez
Suarez

PROYECTO DE GRADO

PROYECTO:
DISEÑO DE HOSPITAL
REGIONAL NIVEL II
EN SAN GIL, SANTANDER

AUTOR:
ANDRES GERARDO SARMIENTO MUÑOZ
COD:2150724

CONTIENE:
PLANTA
SOTANO

OBSERVACIONES

ESCALA:
1:200

FECHA:
18/10/2022