

CUADRO DE ÁREAS


Cuadro de áreas		
Sótano		Área m²
Cocina		416,16
Morgue		93,35
Lavandería		251,95
Almacén		111,03
Depósito de farmacia		145,30
Mantenimiento		60,59
Acceso empleados		92,10
Basura		78,75
Circulación, parqueadero y espacios complementarios		4588,86
Total		5838,09

Cuadro de áreas		
Primer piso		Área m²
Cafetería		508,24
Rehabilitación		1064,81
Unidad de imagenología		1335,49
Laboratorio clínico		752,86
Consulta externa		1406,26
Urgencias		2077,15
Circulaciones, puntos fijos, espacios complementarios y área libre (zona verde)		3934,51
Total		11079,32

Cuadro de áreas		
Segundo piso		Área m²
Administración		1172,50
Hospitalización adultos		1238,04
Unidad de cuidados intensivos adultos		772,05
Zona quirúrgica y esterilización		1992,41
Circulaciones y puntos fijos		752,87
Total		5927,87




Cuadro de áreas		
Tercer piso		Área m²
Hospitalización pediátrica		1060,83
Obstetricia		1149,94
Unidad de cuidados intensivos pediátrica		732,99
Zona obstetricia		1887,62
Circulaciones y puntos fijos		752,87
Total		5584,25

NUCLEOS HOSPITALARIOS

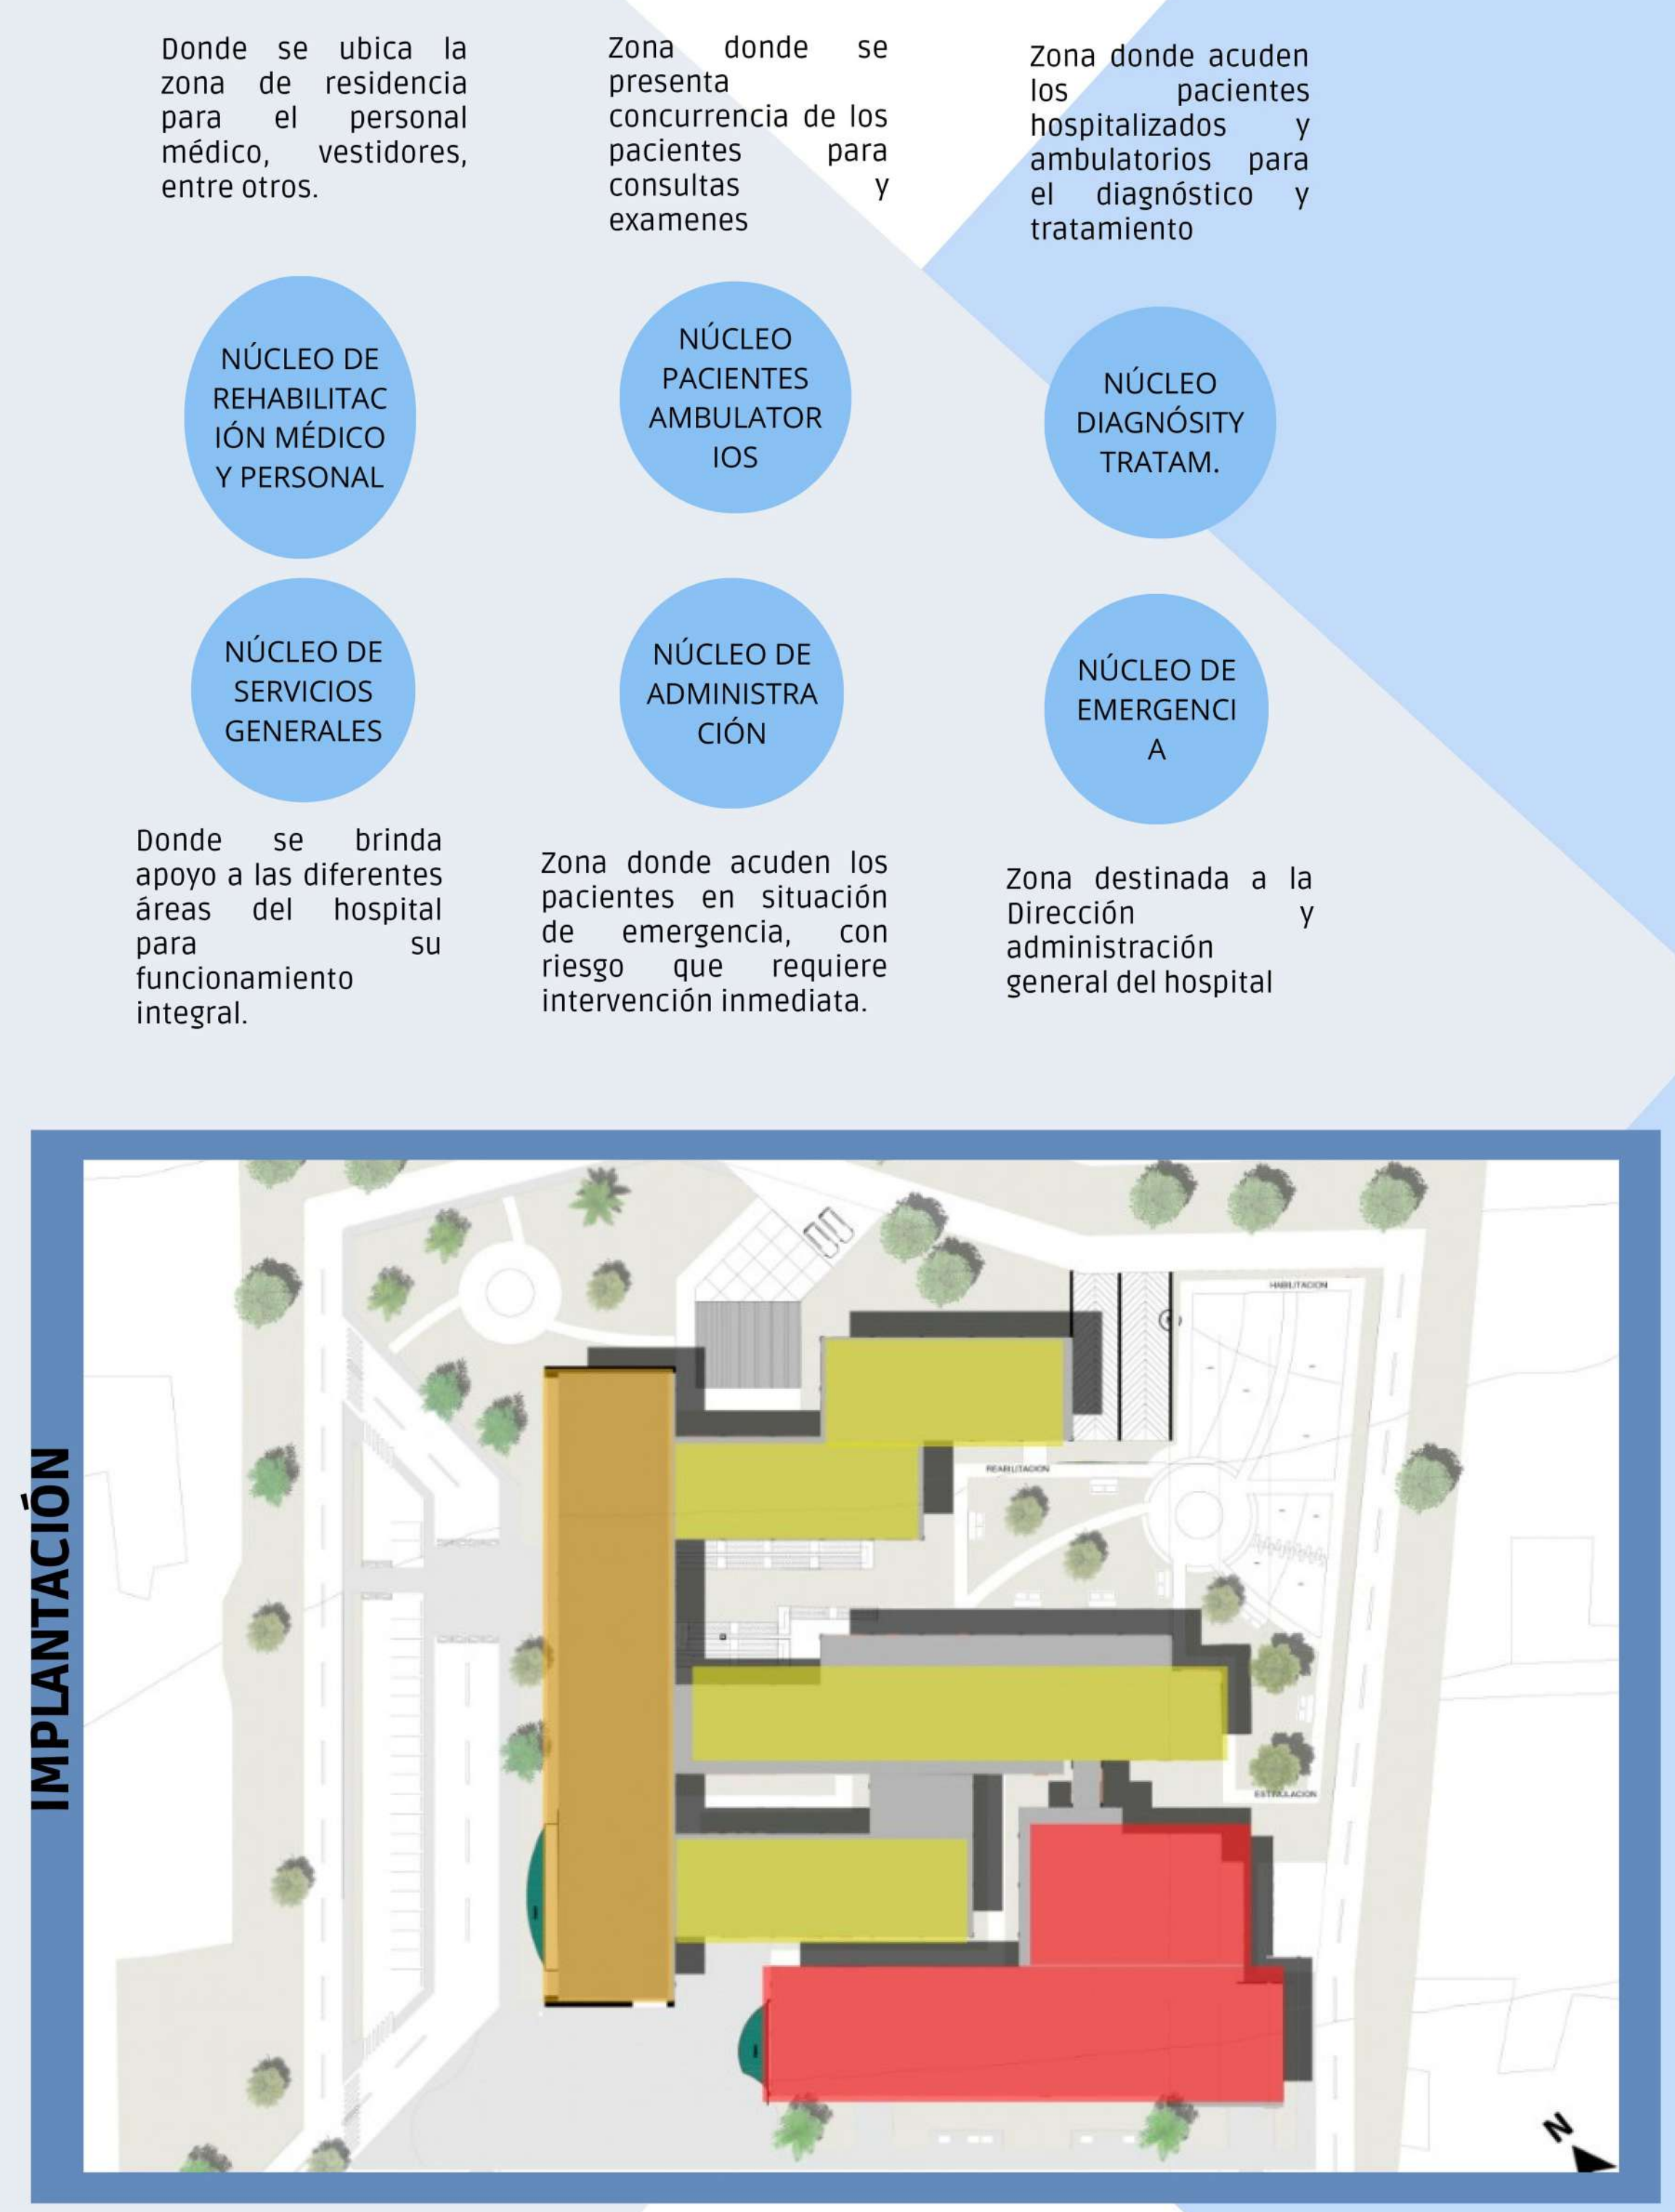

COMPONENTE HOSPITALARIO

PROGRAMA ORGANIZACIONAL VERTICAL

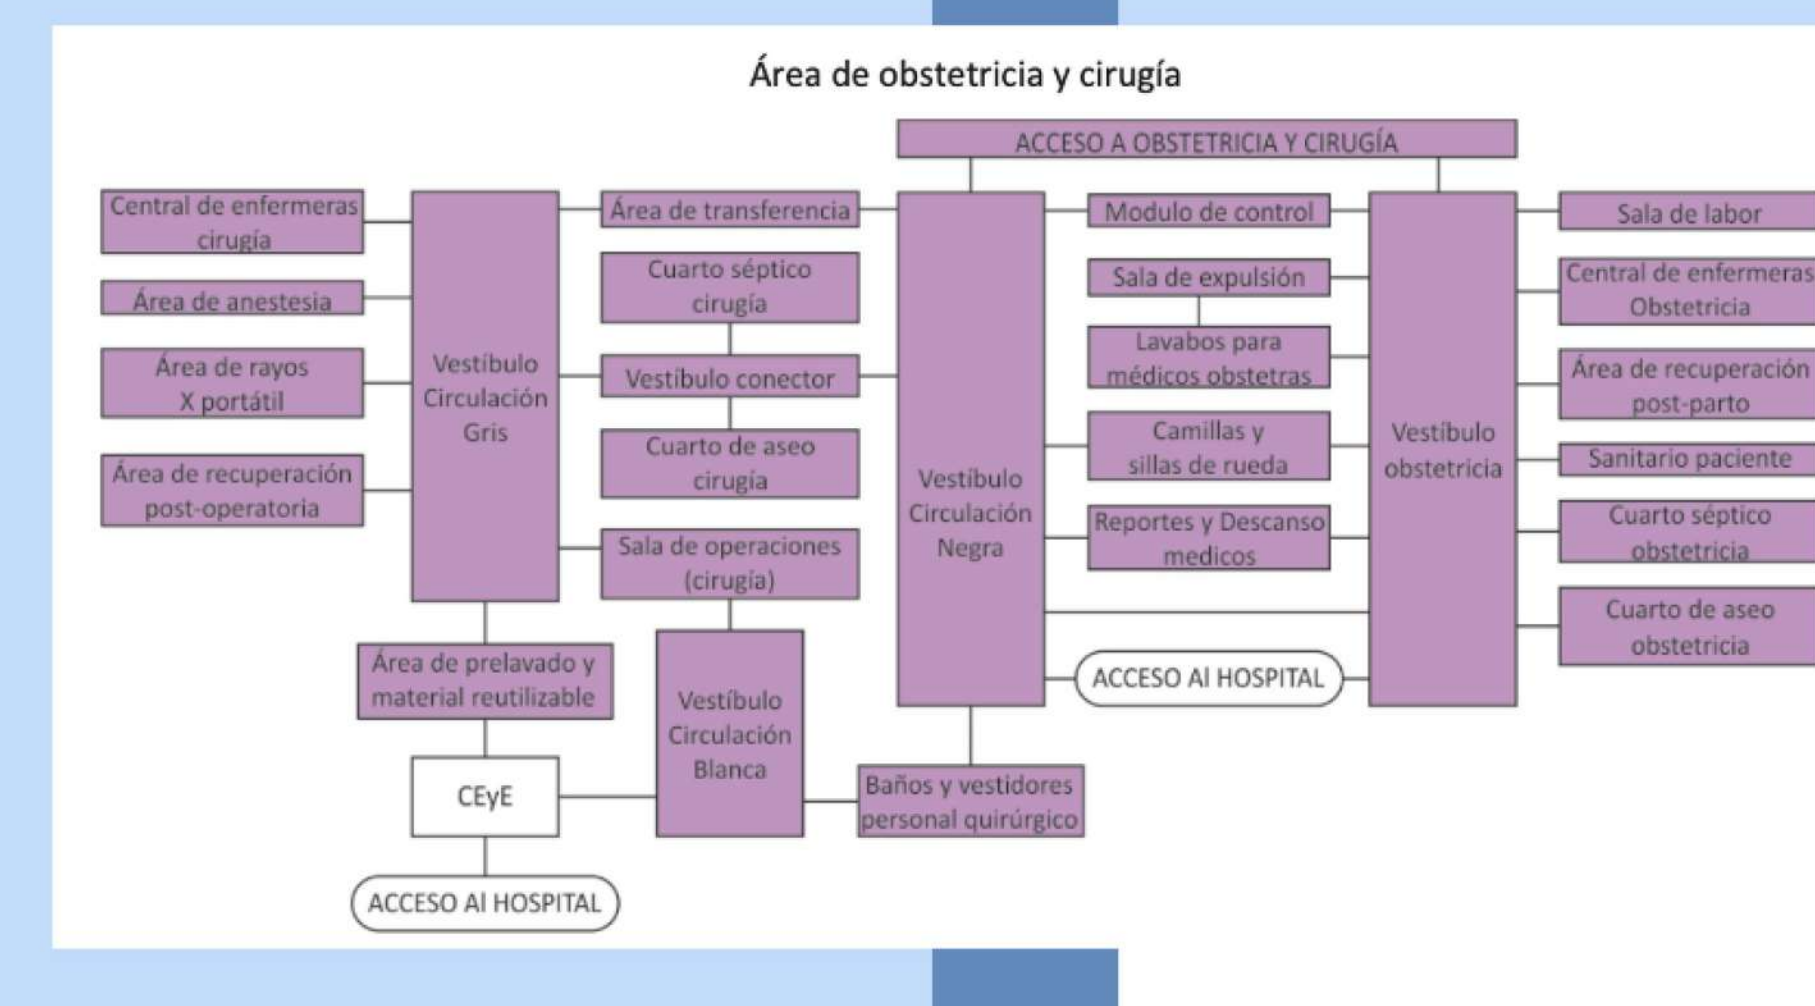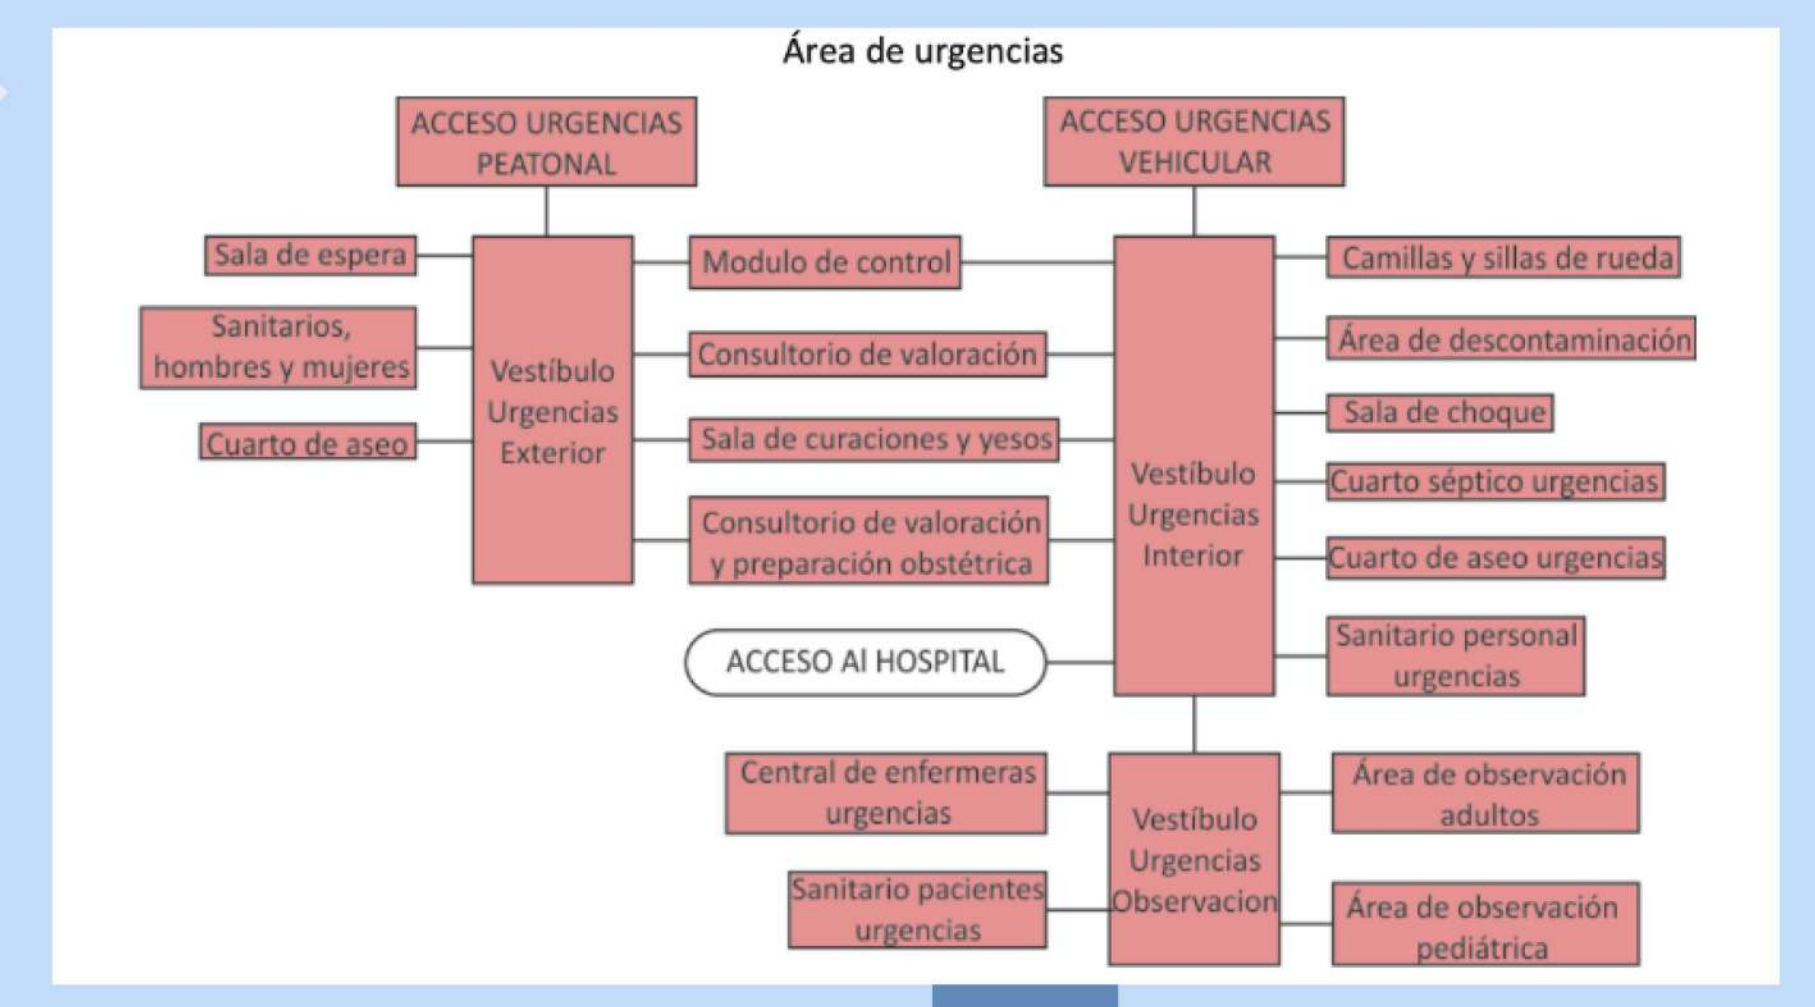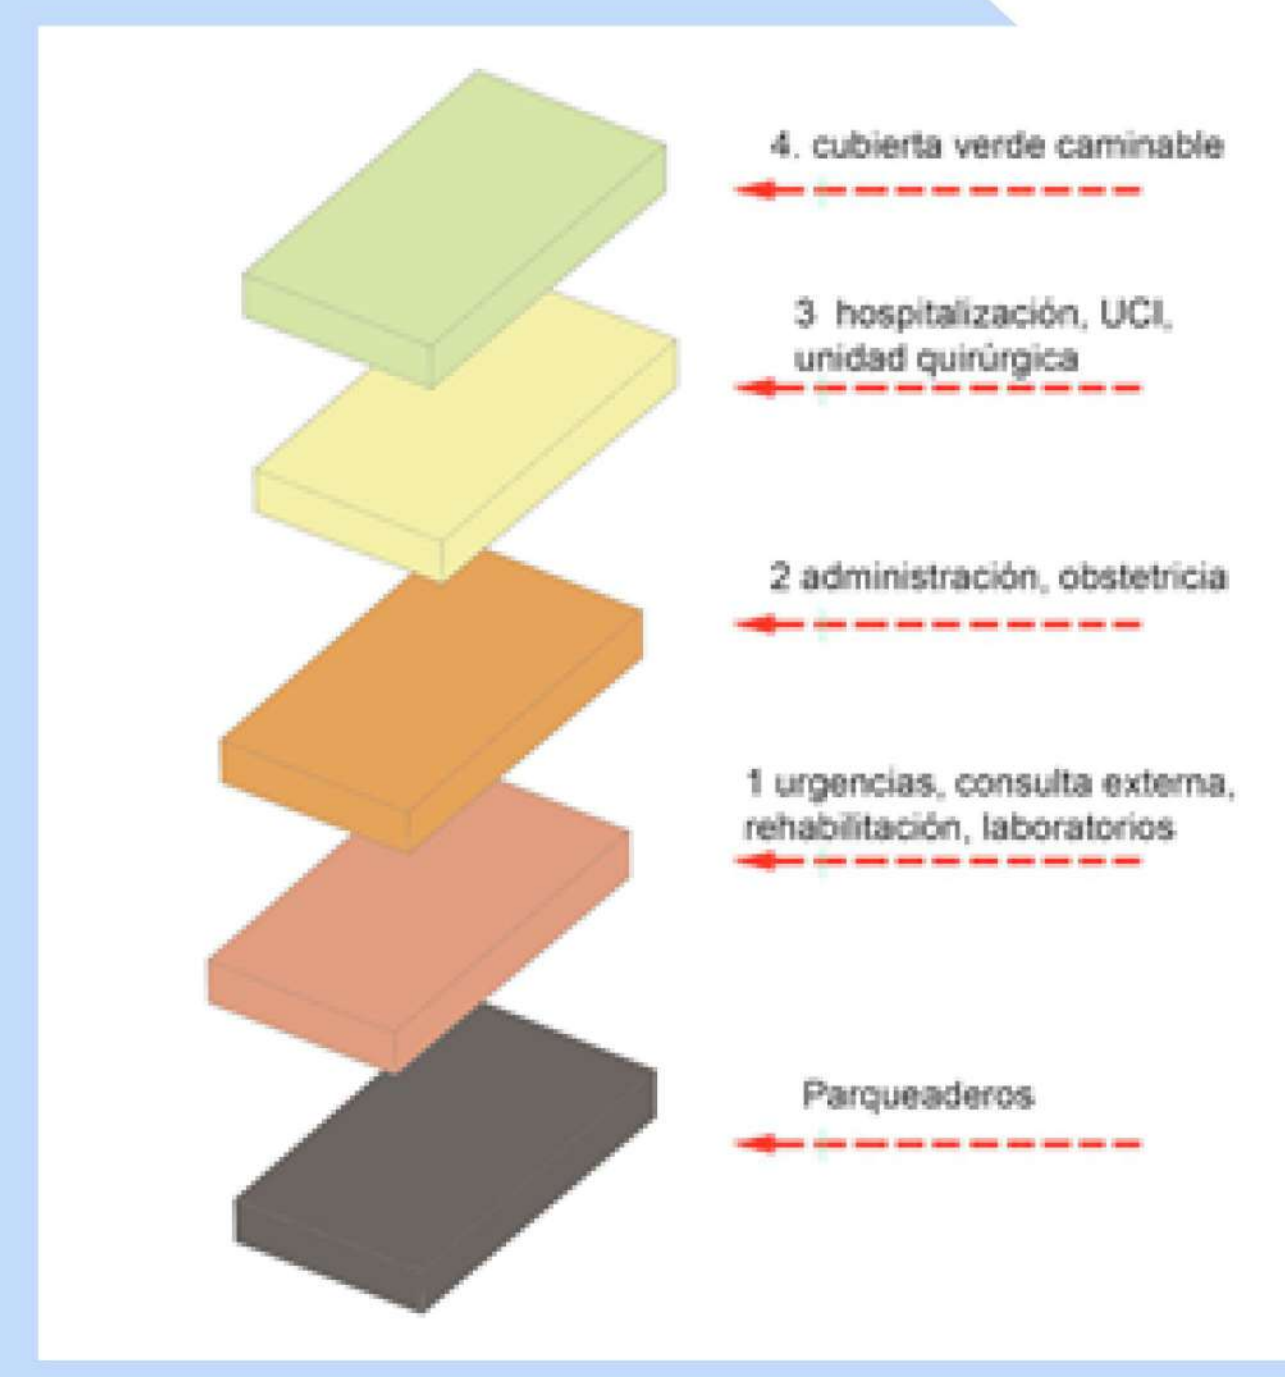

FLUJOGRAMA HOSPITALARIO UNIDADES DE ATENCIÓN

