



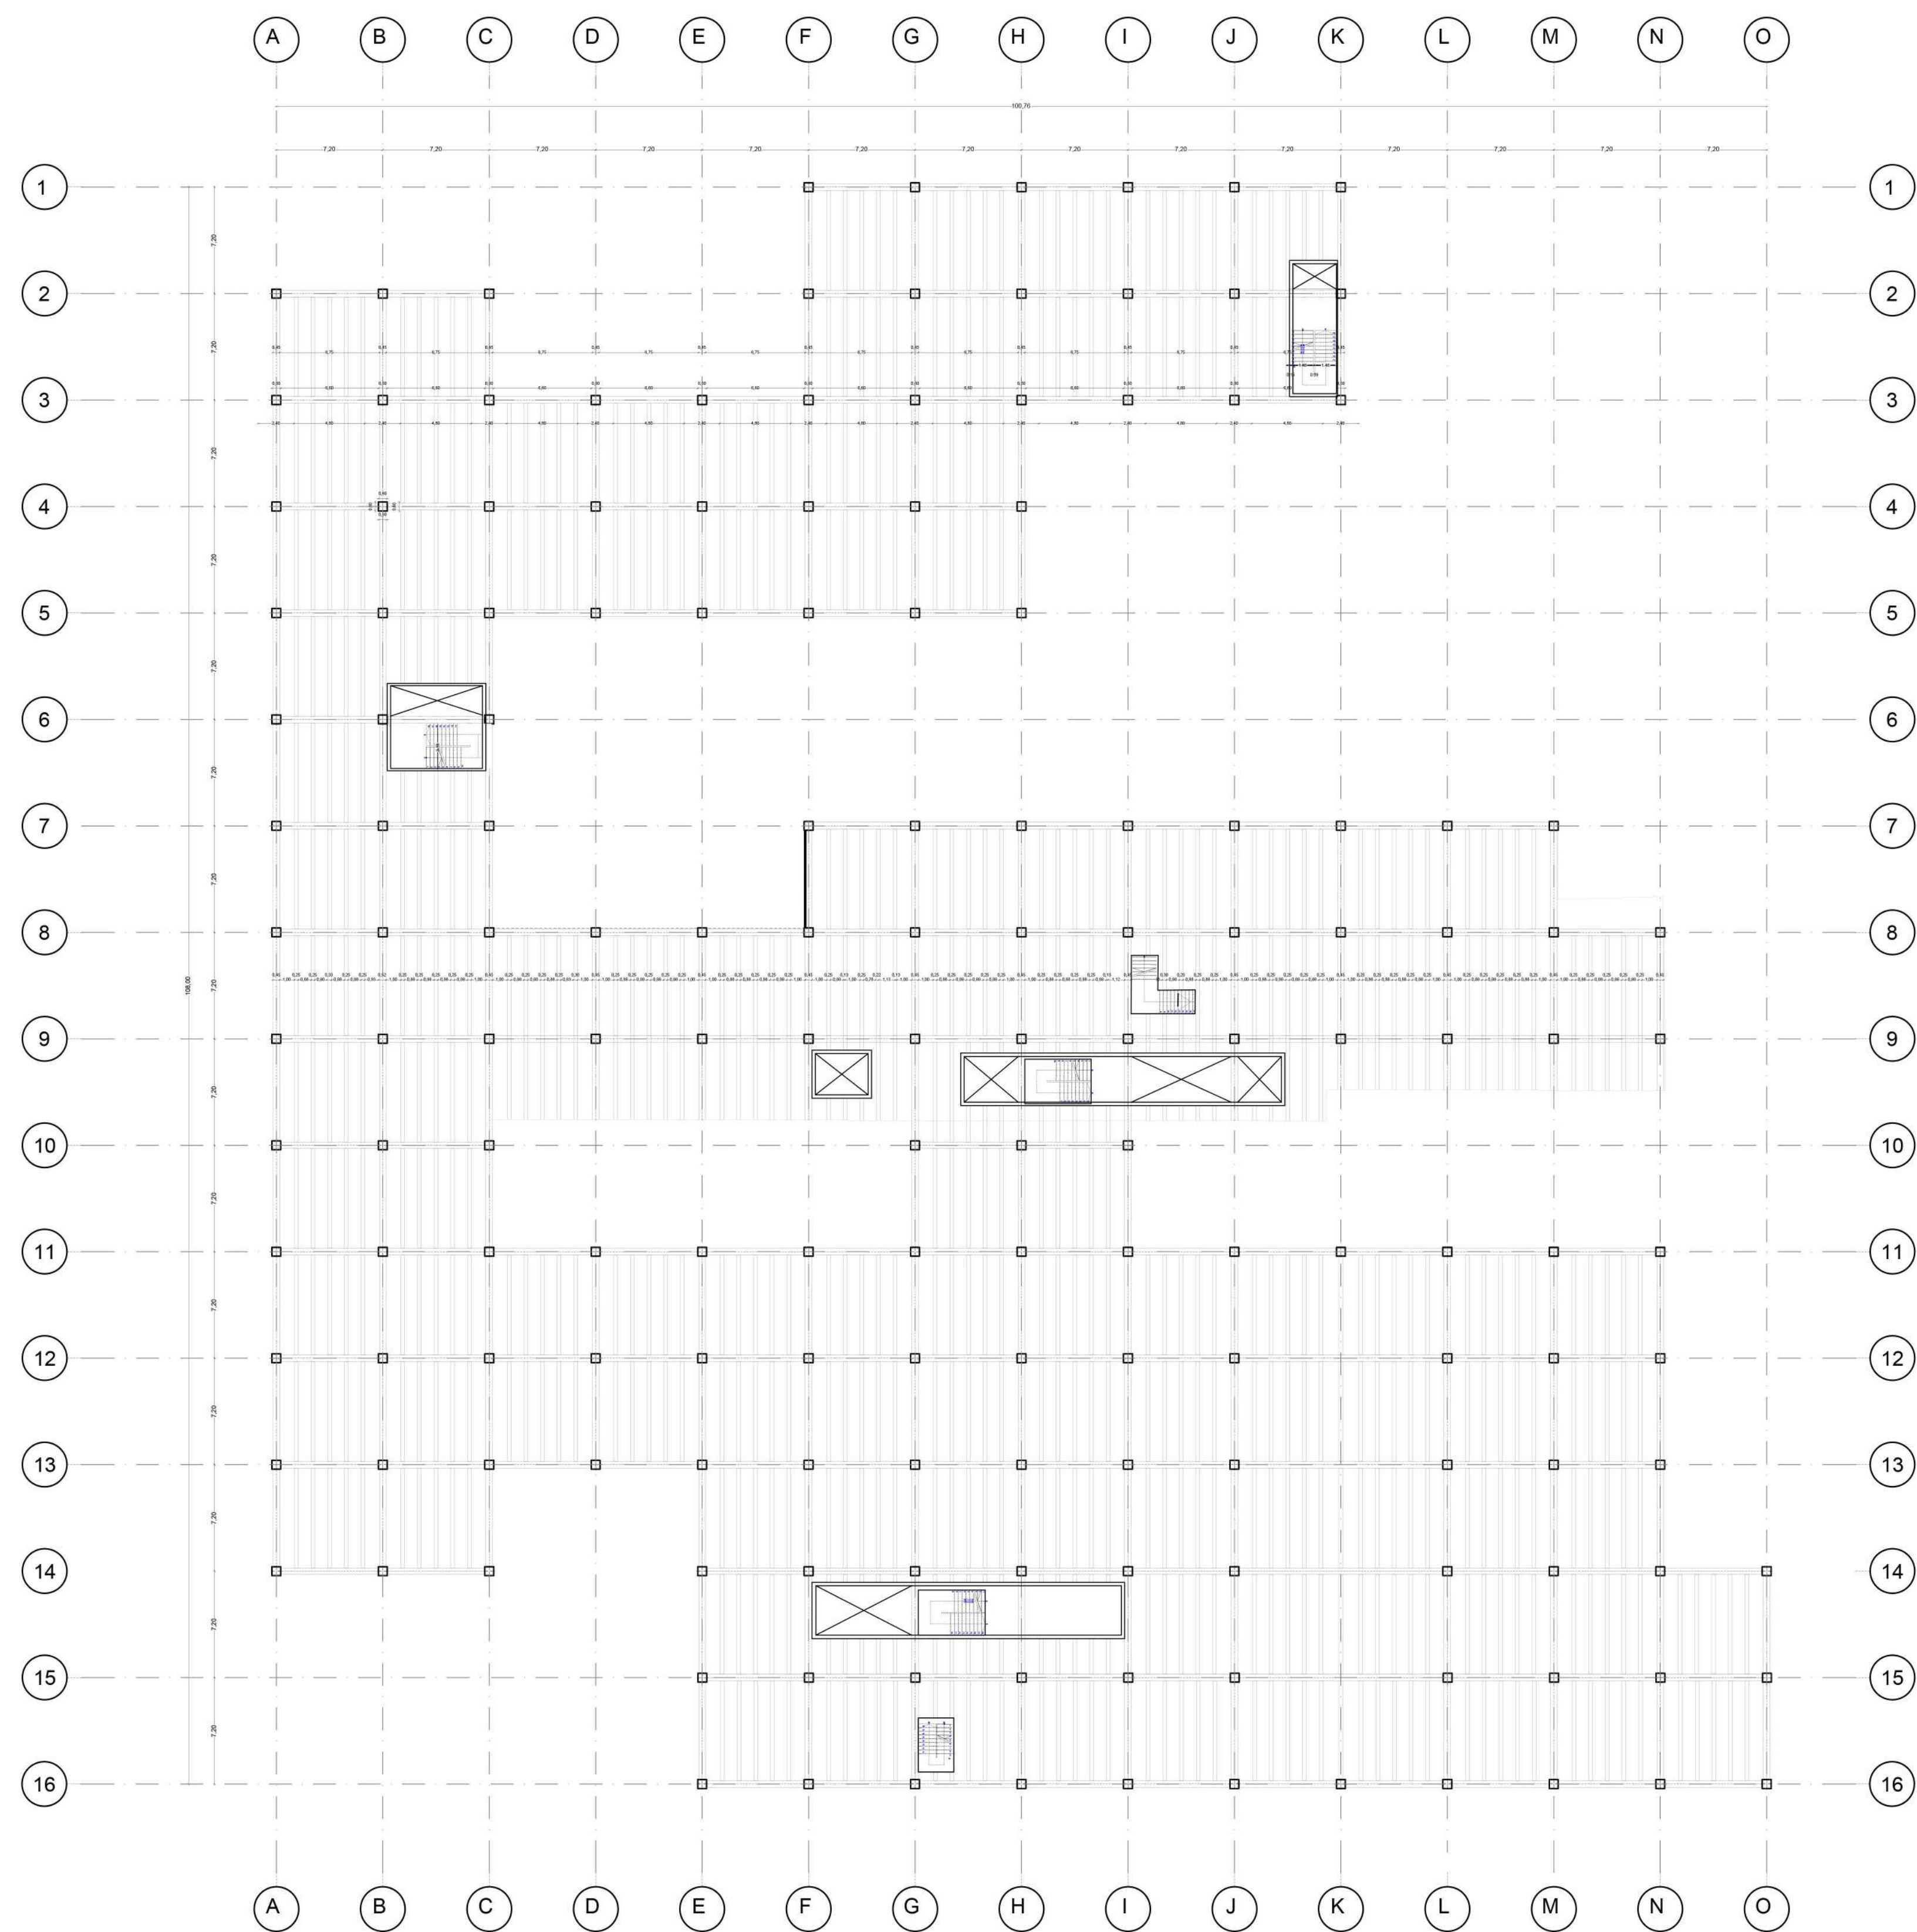

PLANTA
PRIMER PISO ESTRUCTURA
ESC:1-300

PLANTA
ESTRUCTURA SOTANO
ESC:1-300

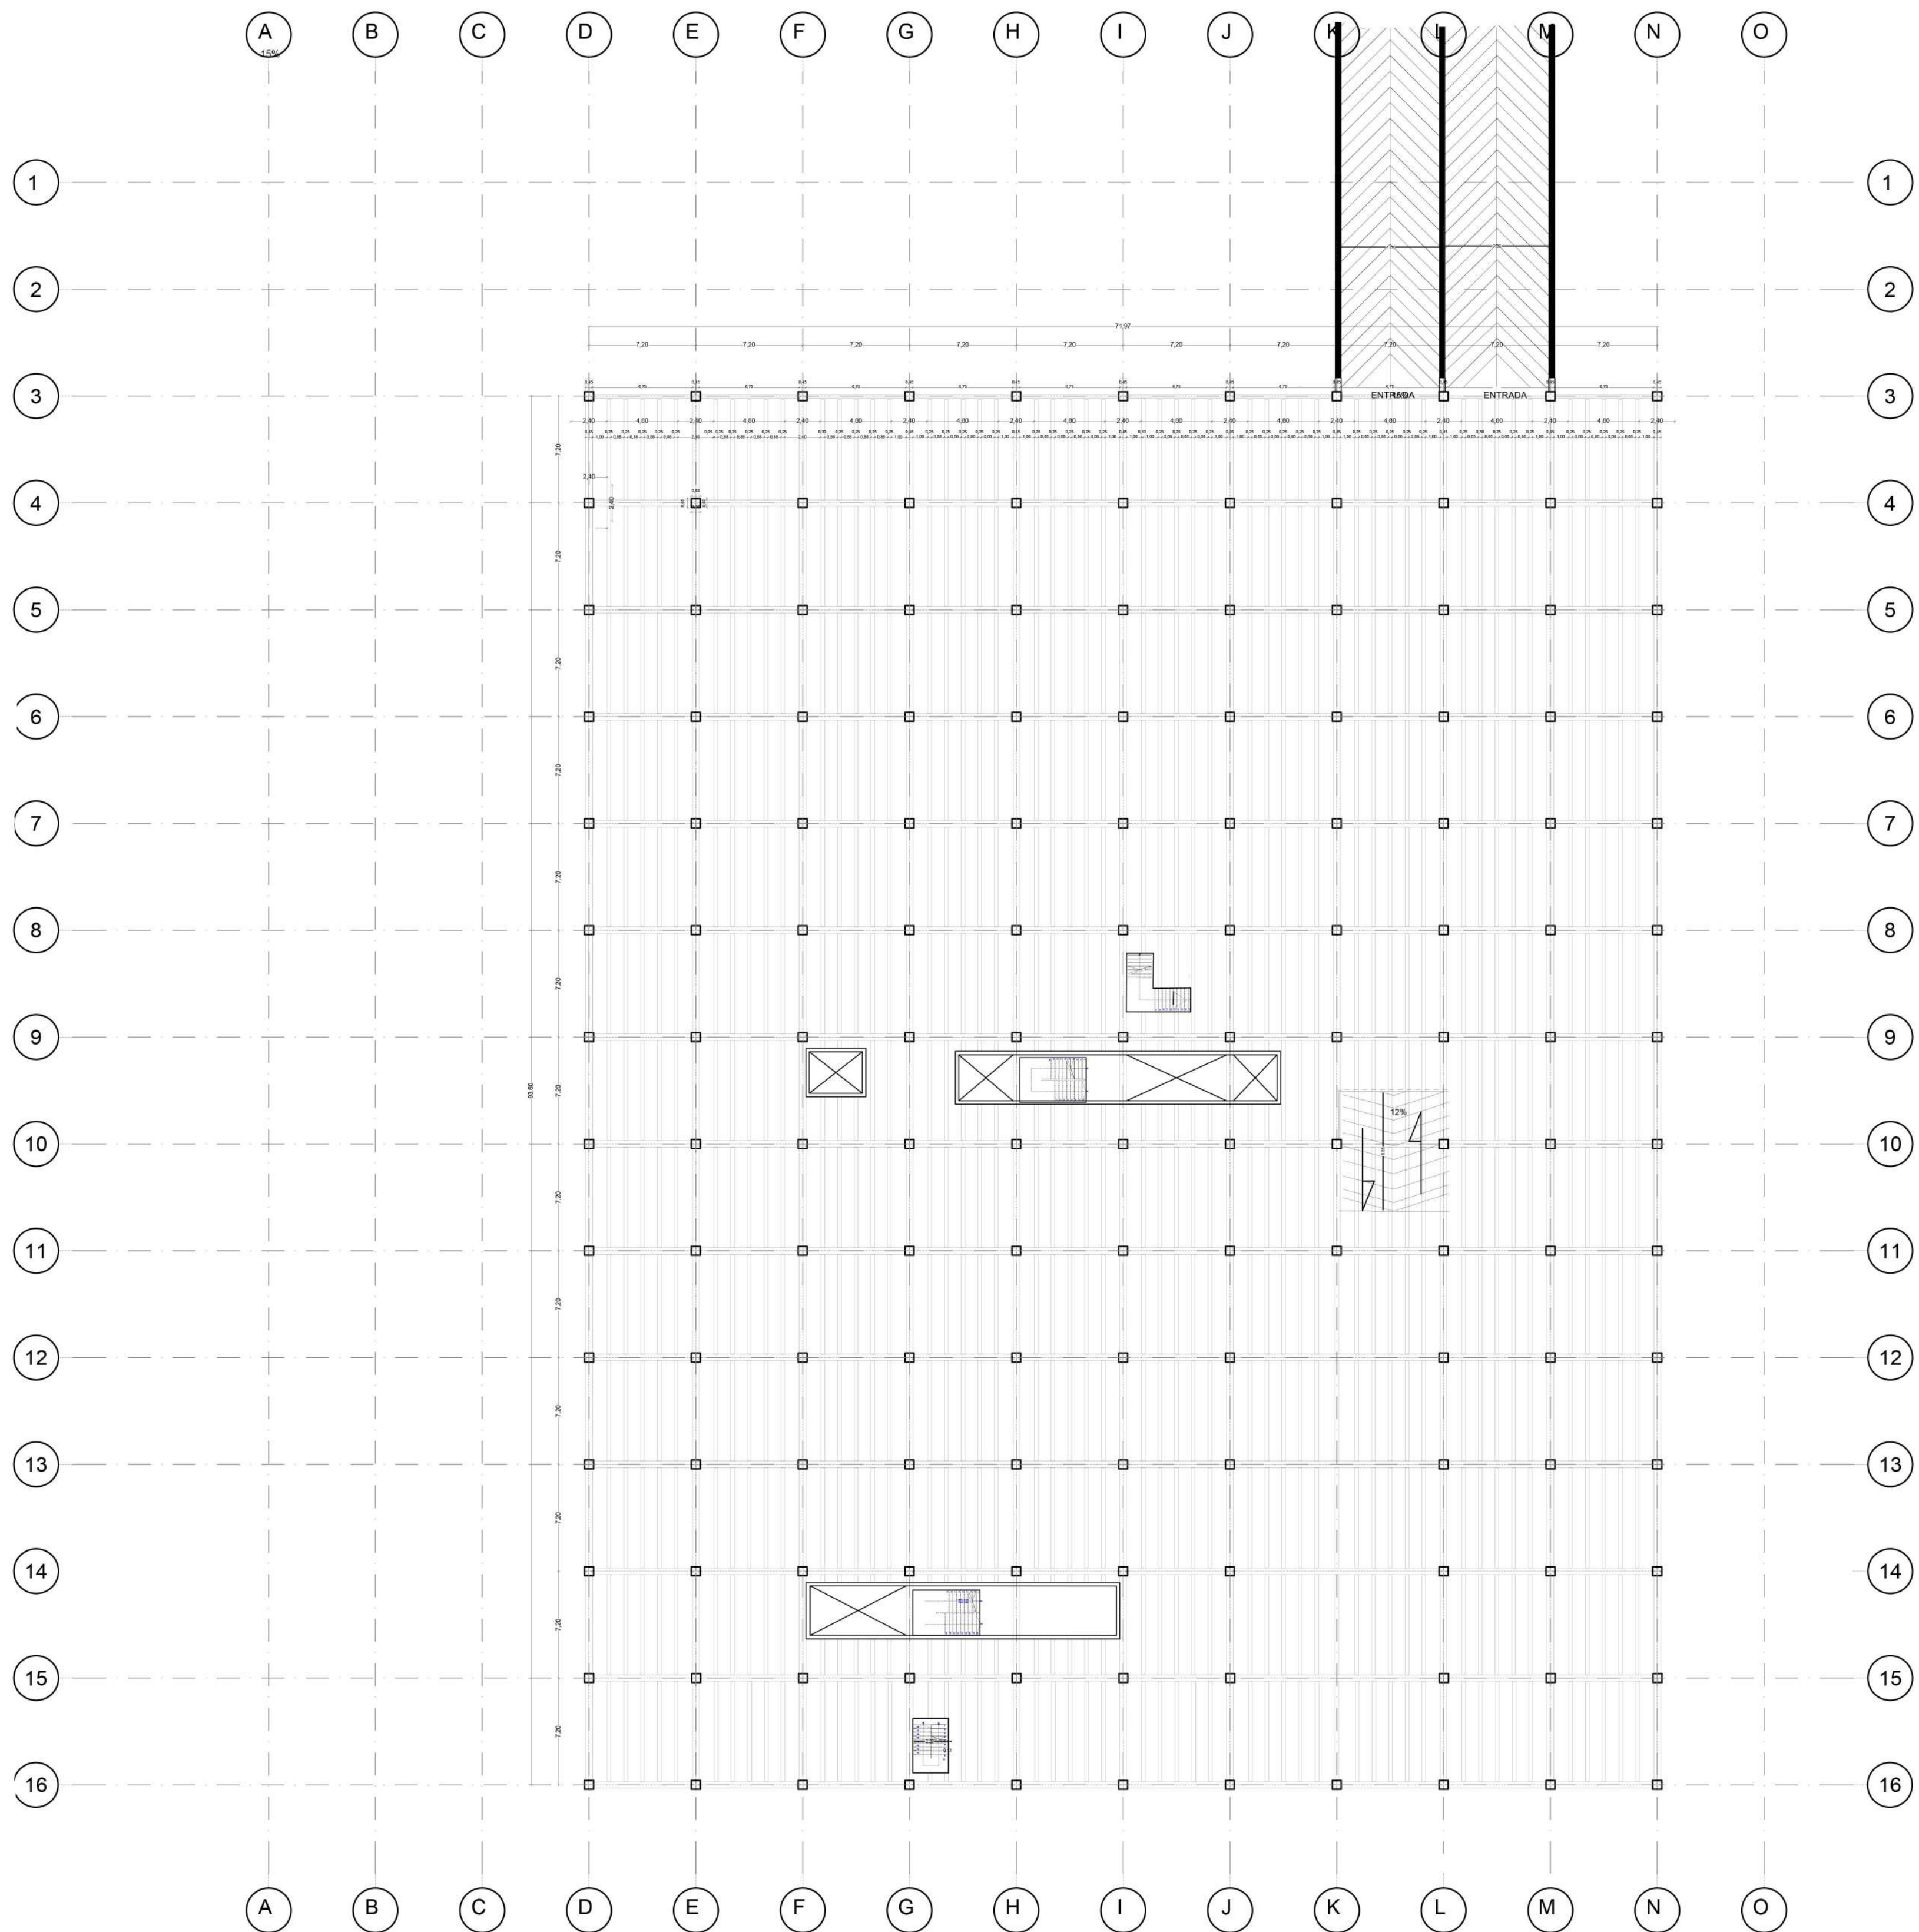



UNIVERSIDAD
SANTO
TOMÁS DE AQUINO

FACULTAD:

ARQUITECTURA

UBICACIÓN:

CARRERA 5 NUMERO 10 - 16 BARRIO
SAN JUAN DE DIOS SAN GIL SANTANDER

DIRECTOR:

Arq. Fernando Estévez
Suarez

PROYECTO DE GRADO

PROYECTO:

DISEÑO DE HOSPITAL
REGIONAL NIVEL II
EN SAN GIL, SANTANDER

AUTOR:

ANDRES GERARDO SARMIENTO MUÑOZ
COD:2150724

CONTIENE:

PLANTAS
ESTRUCTURAL

OBSERVACIONES

ESCALA:

1:300

FECHA:

18/10/2022

P

15

de

20