

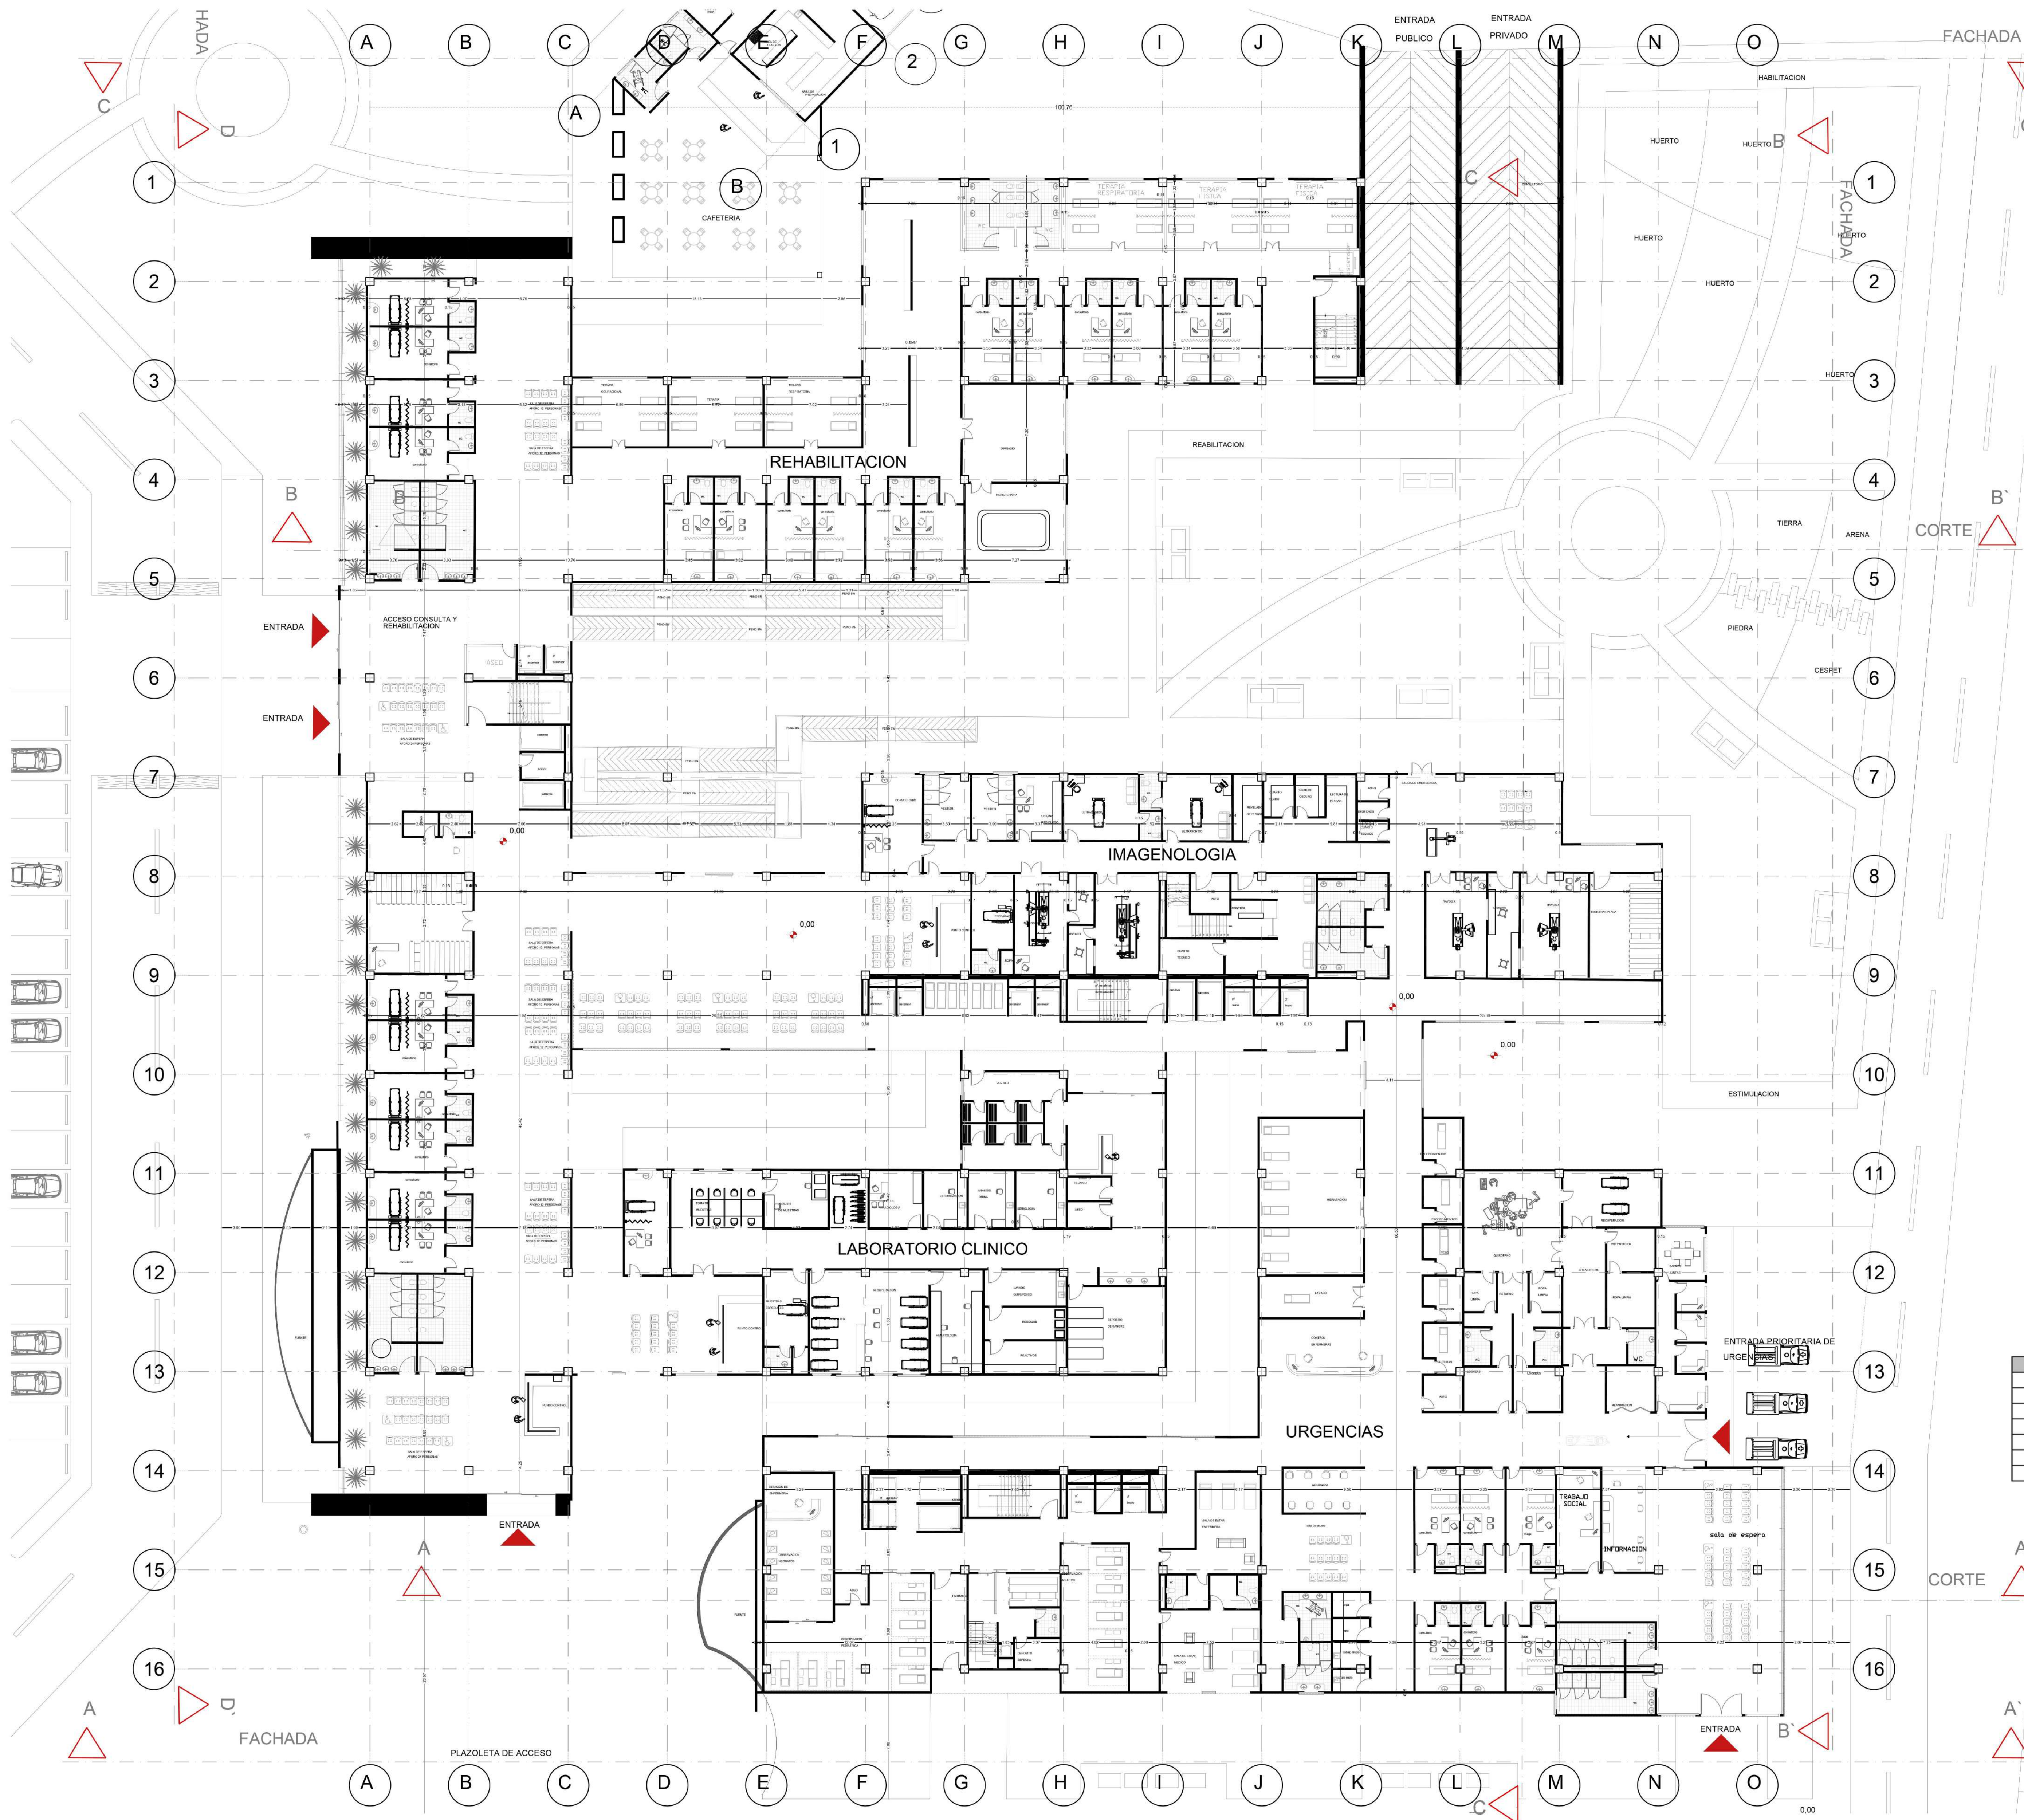


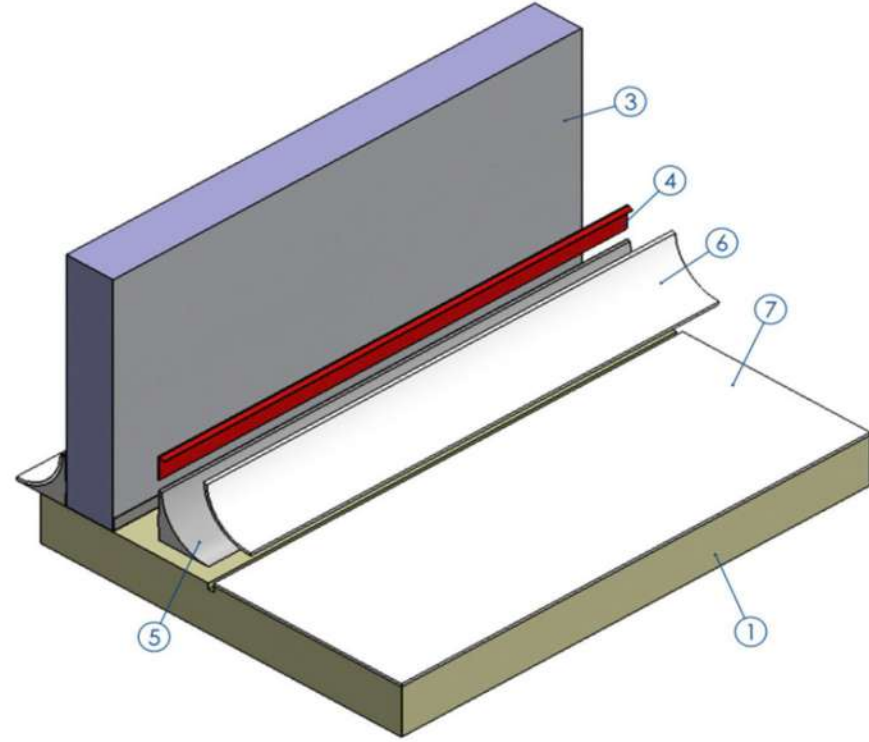

PLANTA PRIMER PISO ESC:1-200

DETALLE

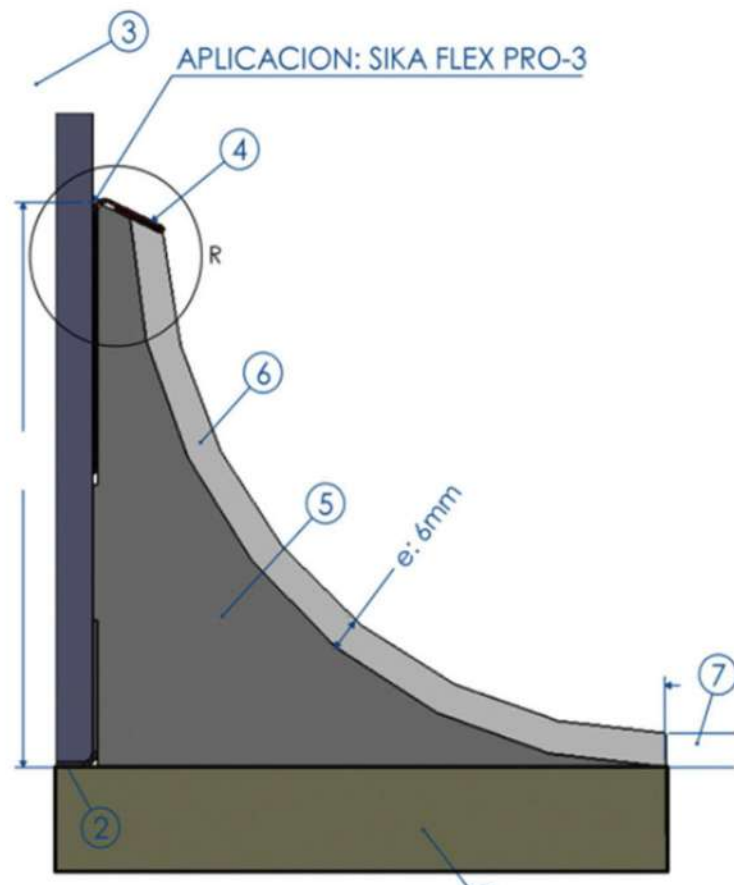

No	PIEZA
1	PISO - MORTERO
2	GUIA MURO EN LAMINA CAL 20
3	MURO EN MAMPOSTERIA H10
4	BOSEL EN LAMINA CAL 24
5	ALMA RELLENO - CONCRETO CON MICROFIBRA
6	PURCEM - SIKAFLOOR
7	PURSEM PISO ANTIBACTERIAL



FACULTAD:
ARQUITECTURA

UBICACIÓN:
CARRERA 5 NUMERO 10 - 16 BARRIO
SAN JUAN DE DIOS SAN GIL SANTANDER

DIRECTOR:
Arq. Fernando Estévez
Suarez

PROYECTO DE GRADO

PROYECTO:
DISEÑO DE HOSPITAL
REGIONAL NIVEL II
EN SAN GIL, SANTANDER

AUTOR:
ANDRES GERARDO SARMIENTO MUÑOZ
COD:2150724

CONTIENE:
PLANTA 1

OBSERVACIONES

ESCALA:
1:200

FECHA:
18/10/2022