

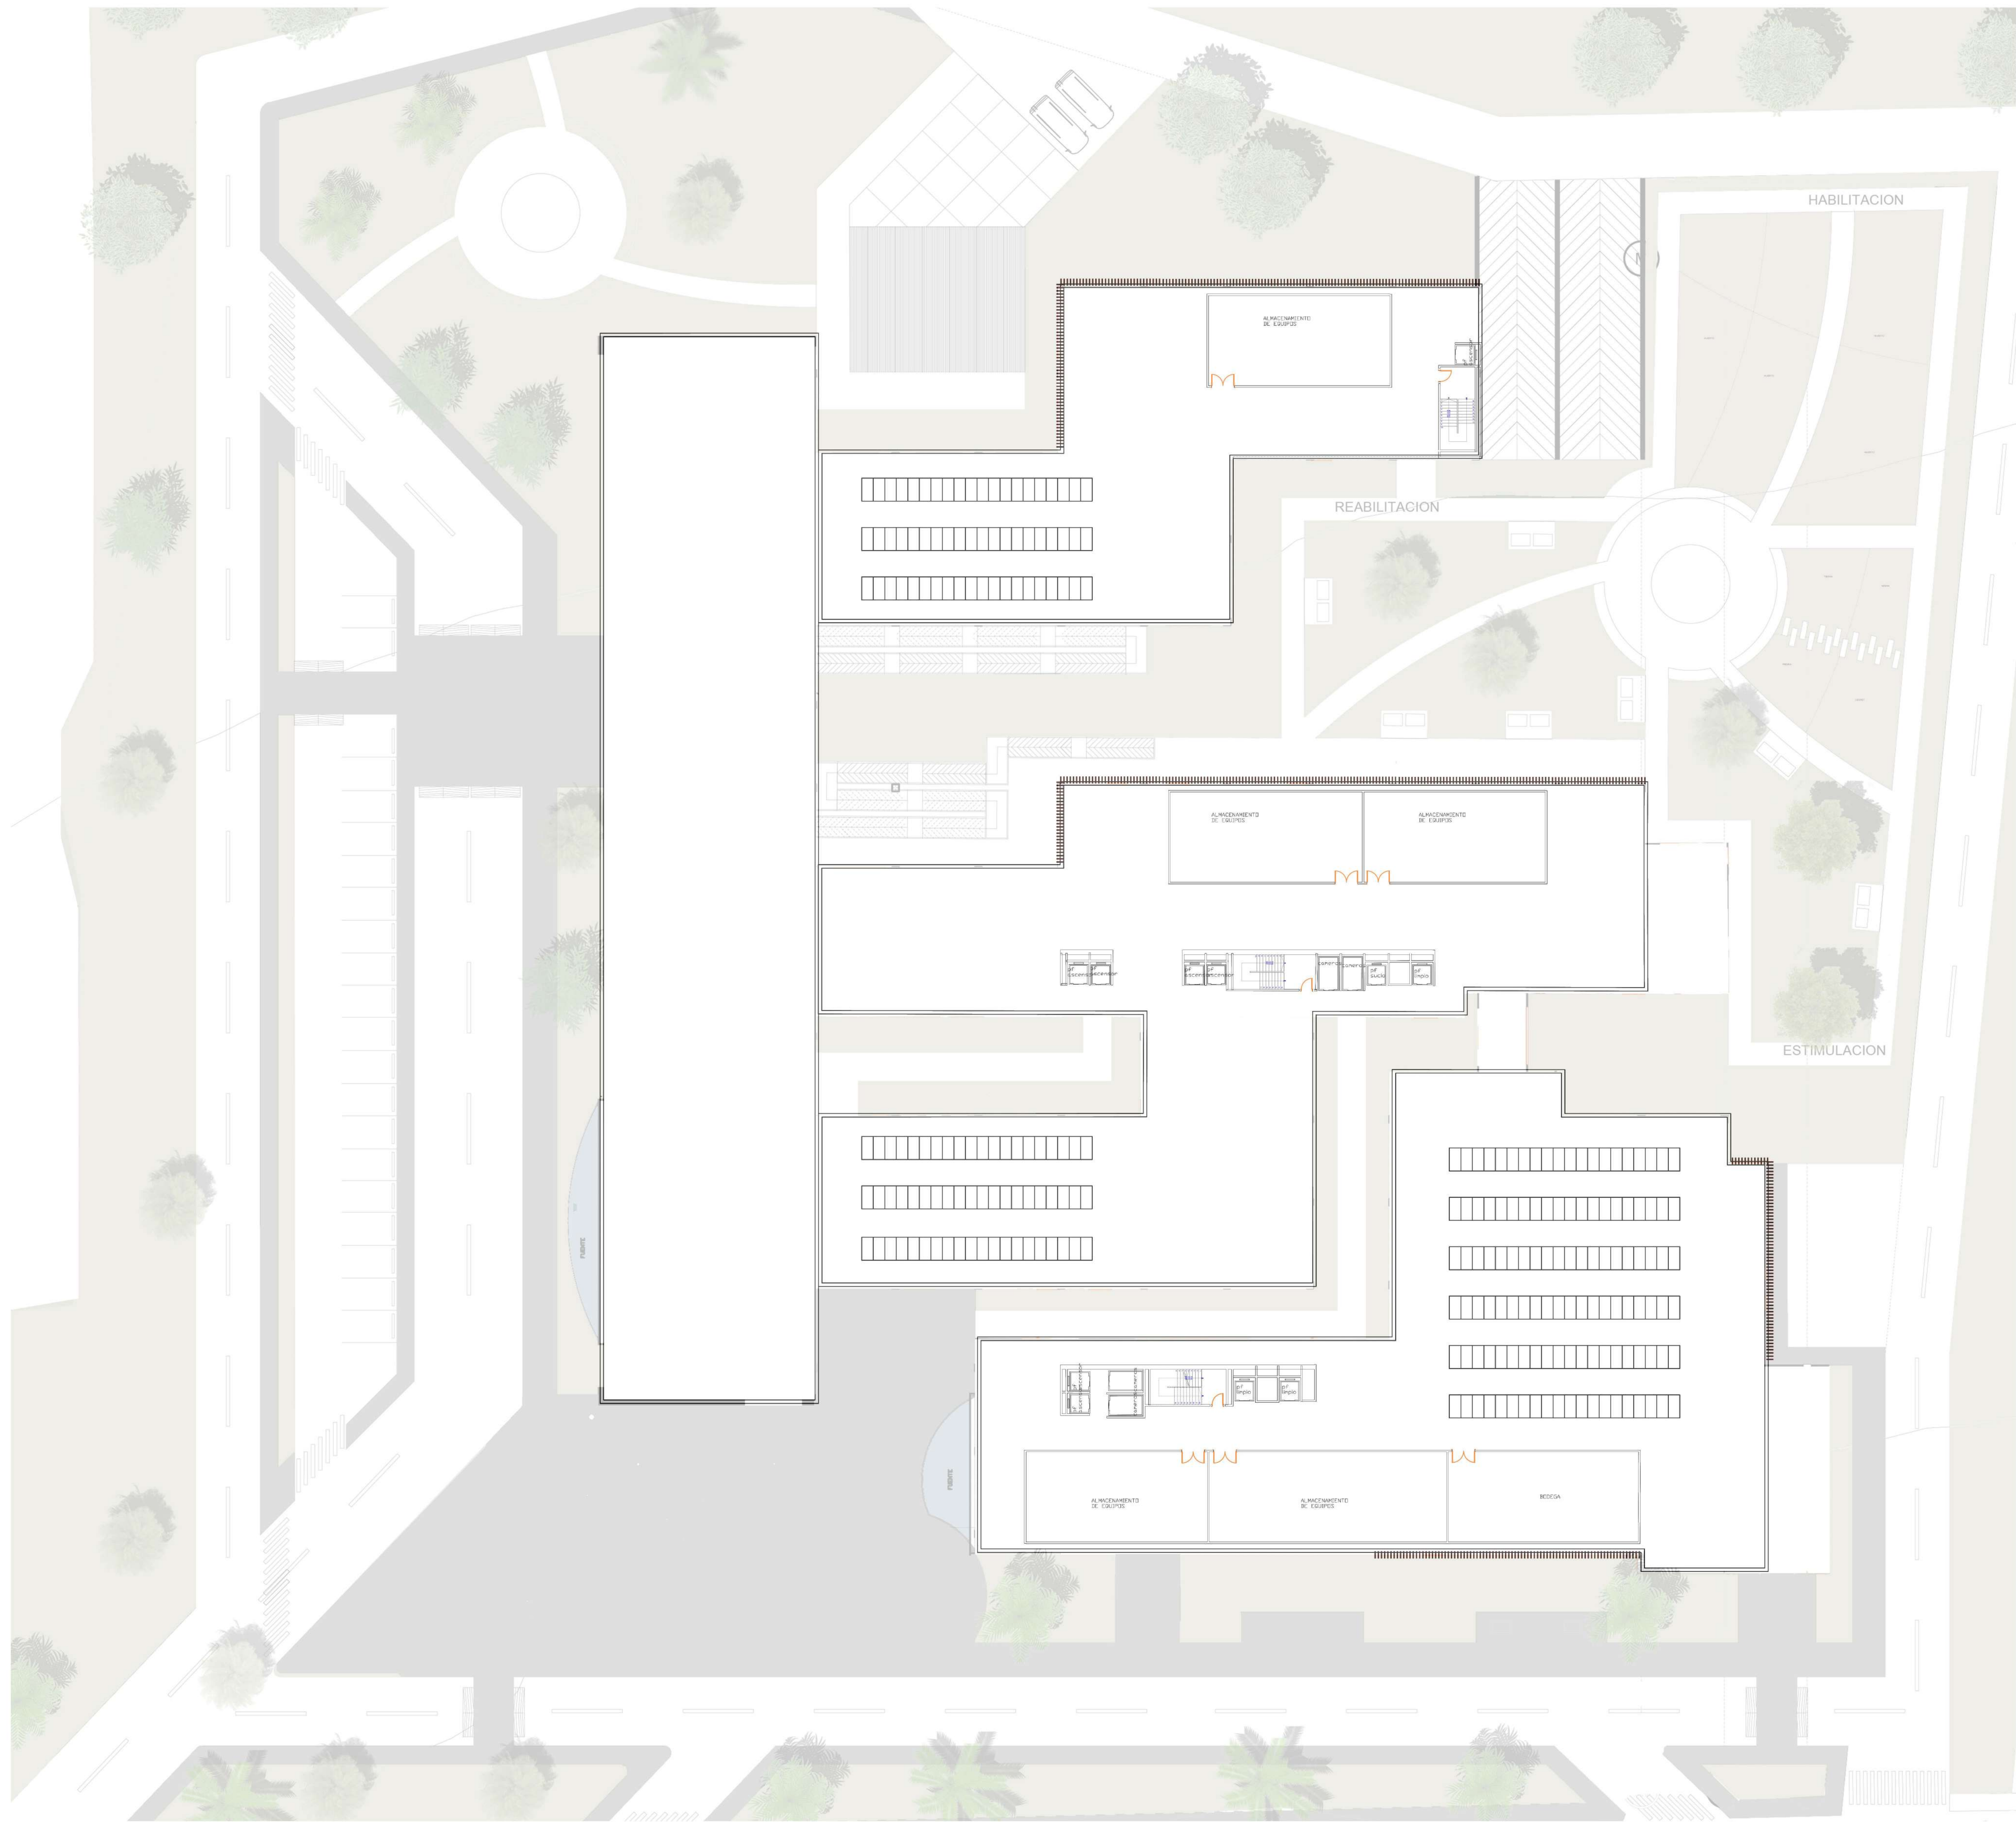
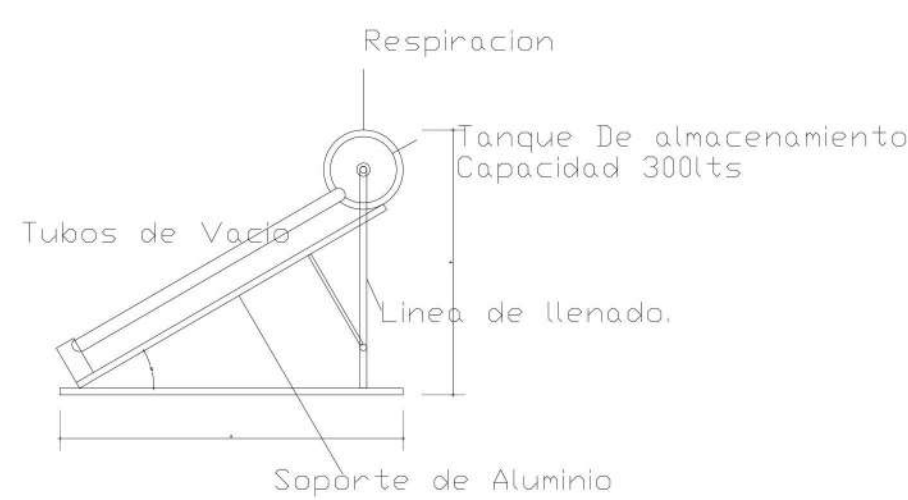
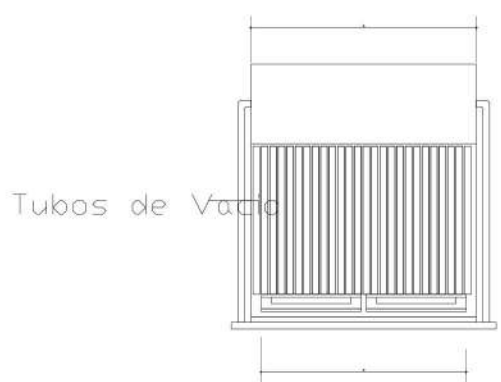


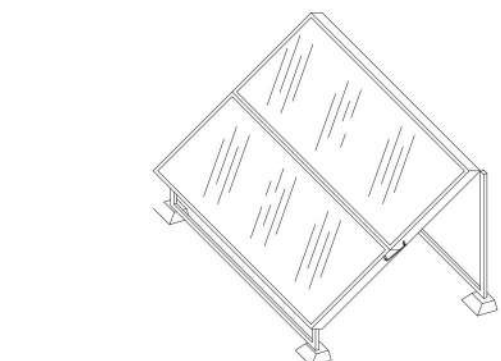

PLANTA DE CUBIERTA
ESC: 1:250

DETALLE PANEL
FOTOVOLTAICO

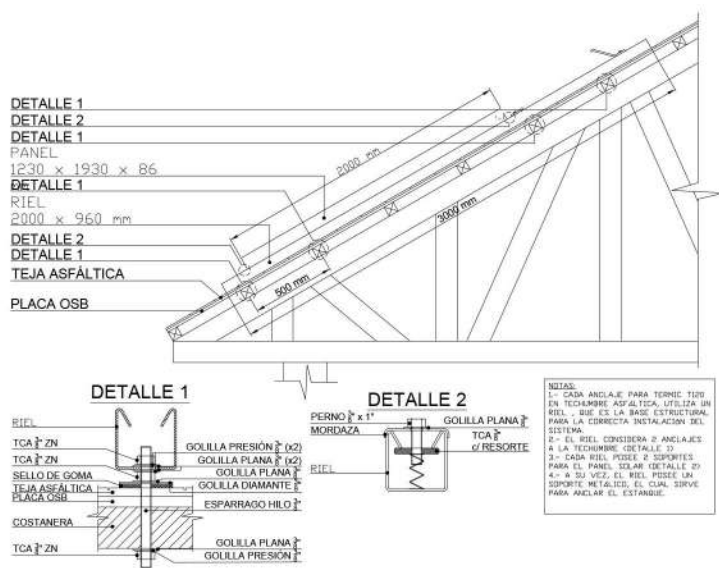

SISTEMA DE GRAVEDAD CAPACIDAD PARA 10 PERSONAS, 30 TUBOS, 300 LTS / A 188 cm - B 200 cm - C 210 cm - D 188 cm



UNIVERSIDAD



UNIVERSIDAD SANTO
TOMAS DE AQUINO

FACULTAD:

ARQUITECTURA

UBICACIÓN:

CARRERA 5 NUMERO 10 - 16 BARRIO
SAN JUAN DE DIOS SAN GIL SANTANDER

DIRECTOR:

Arq. Fernando Estévez
Suarez

PROYECTO DE GRADO

PROYECTO:

DISEÑO DE HOSPITAL
REGIONAL NIVEL II
EN SAN GIL, SANTANDER

AUTOR:

ANDRES GERARDO SARMIENTO MUÑOZ
COD:2150724

CONTIENE:

PLANTA
CUBIERTA

OBSERVACIONES

ESCALA:

1:250

FECHA:

18/10/2022

P 14 de 20