




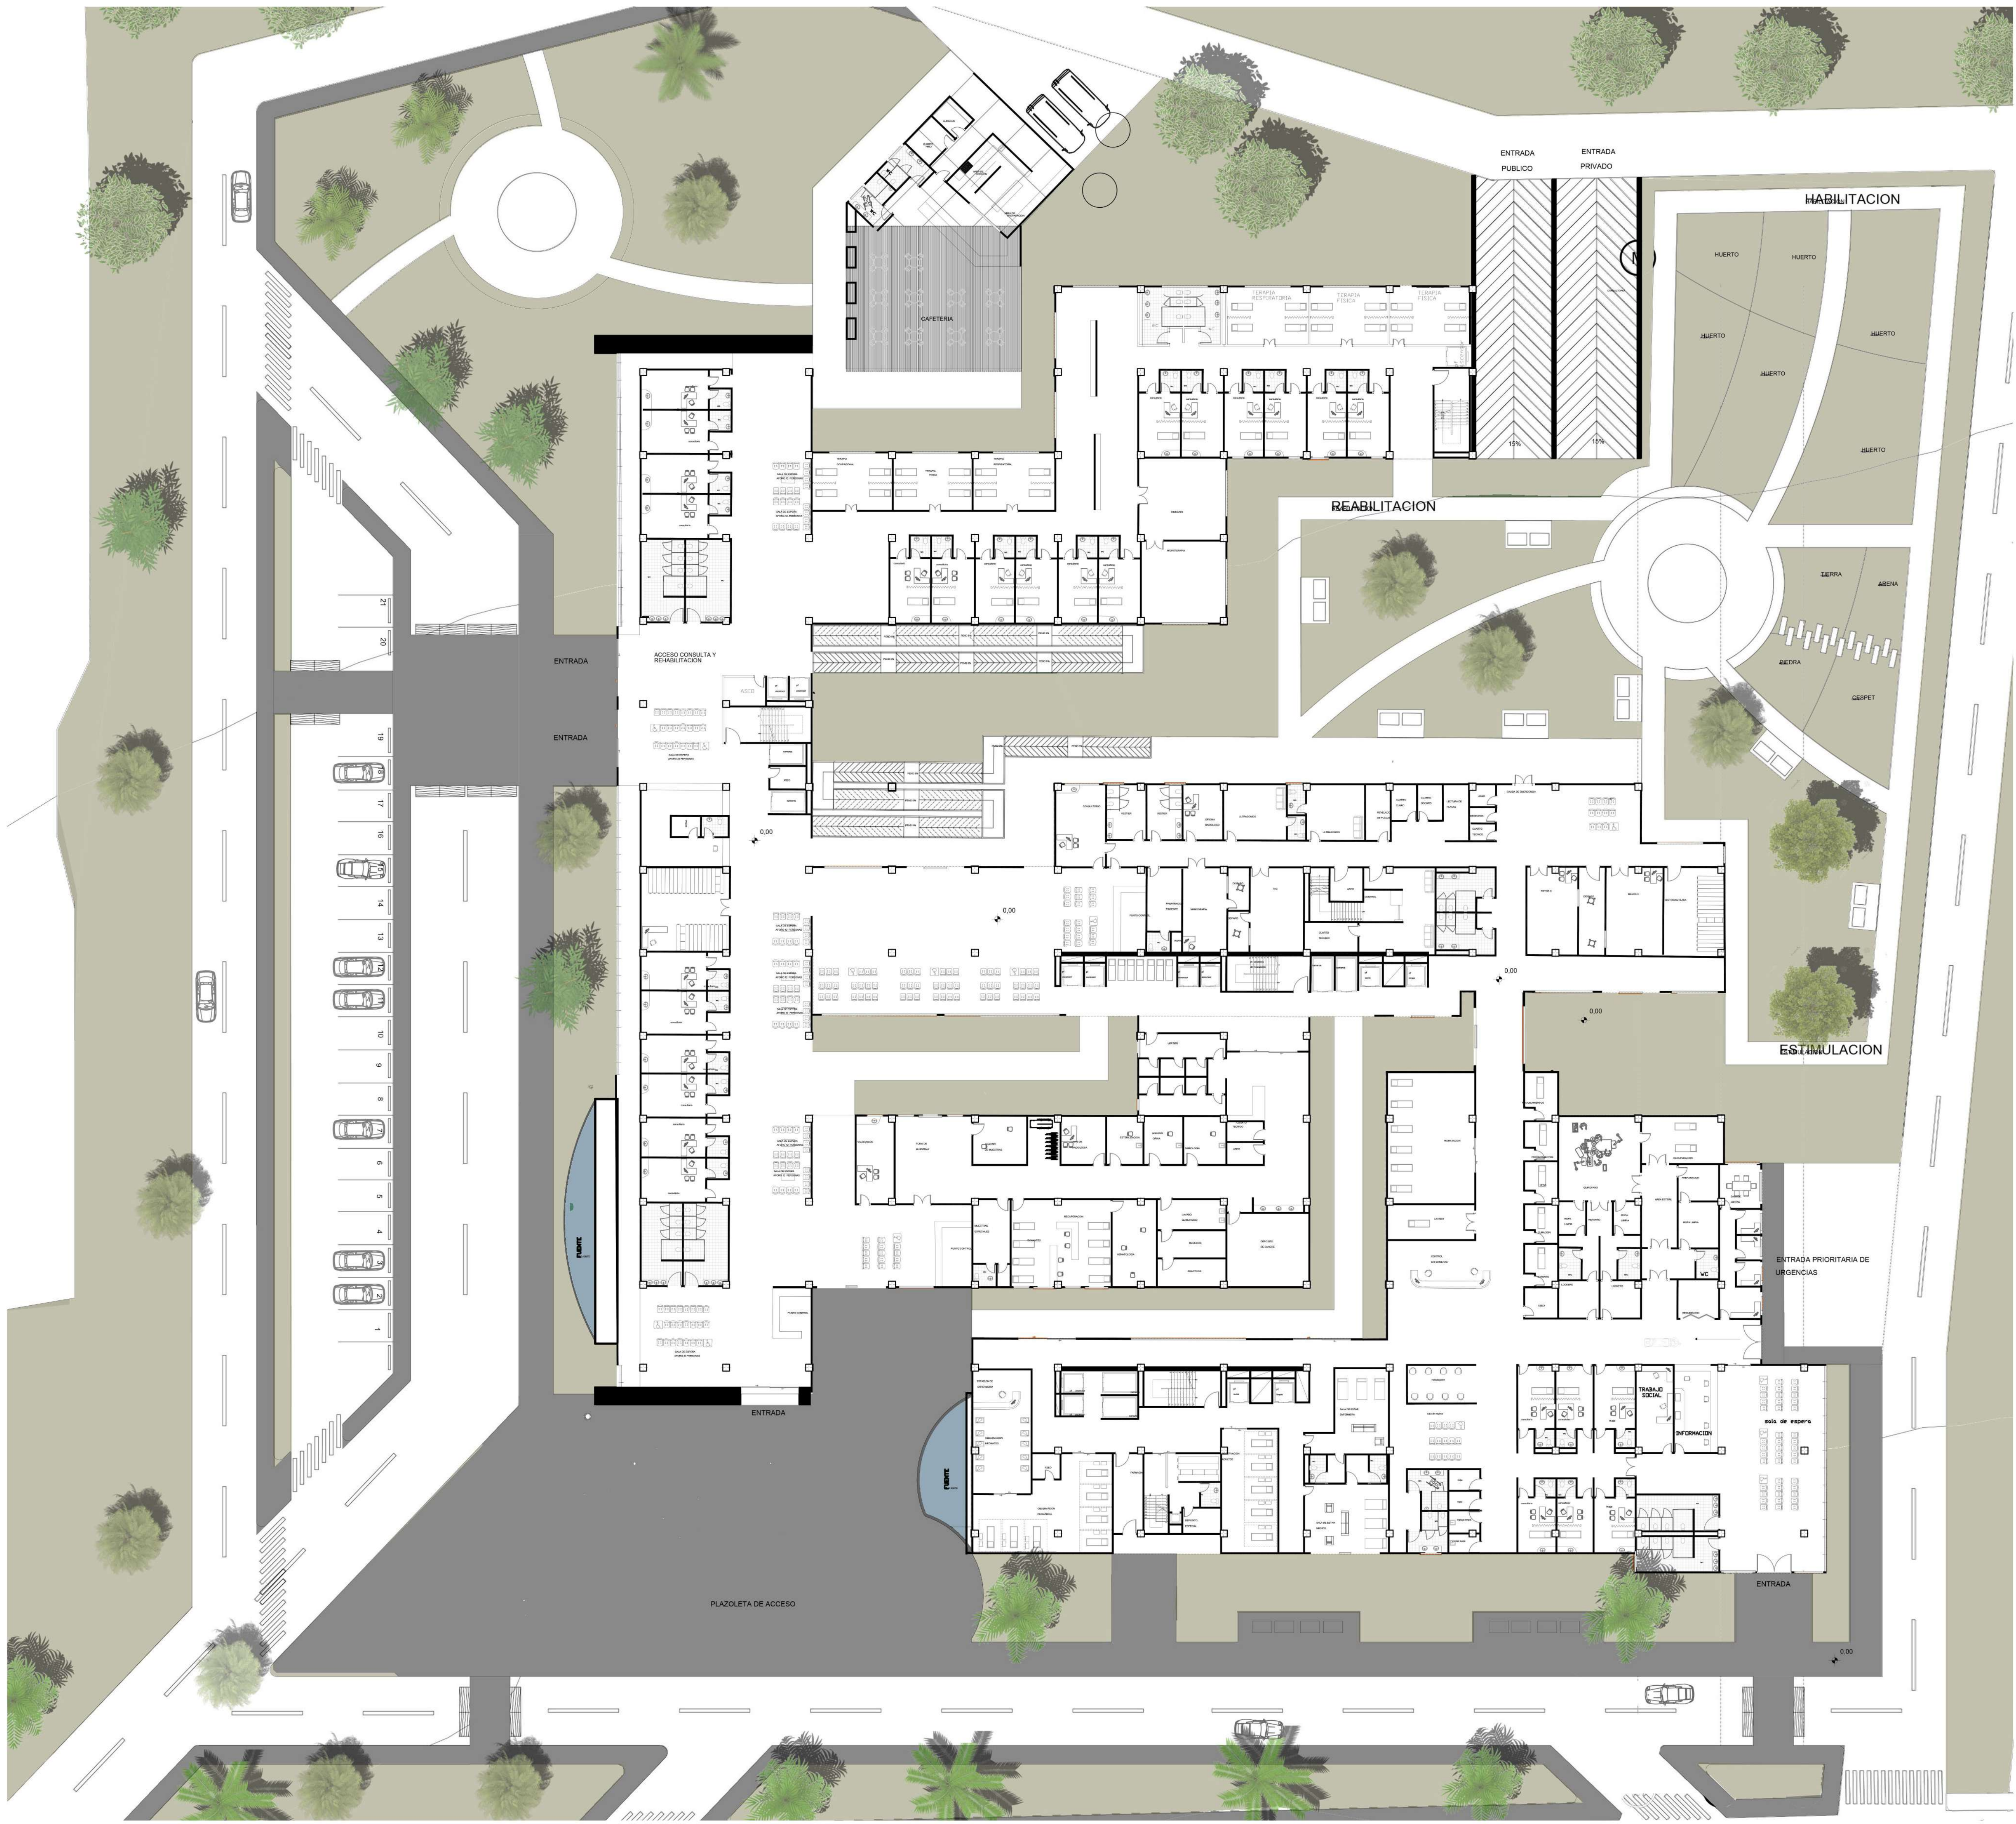


EVACUACION

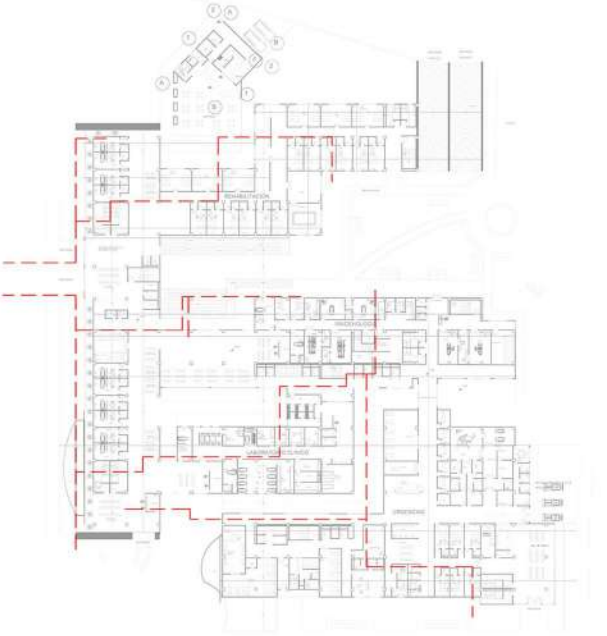

CIRCULACION

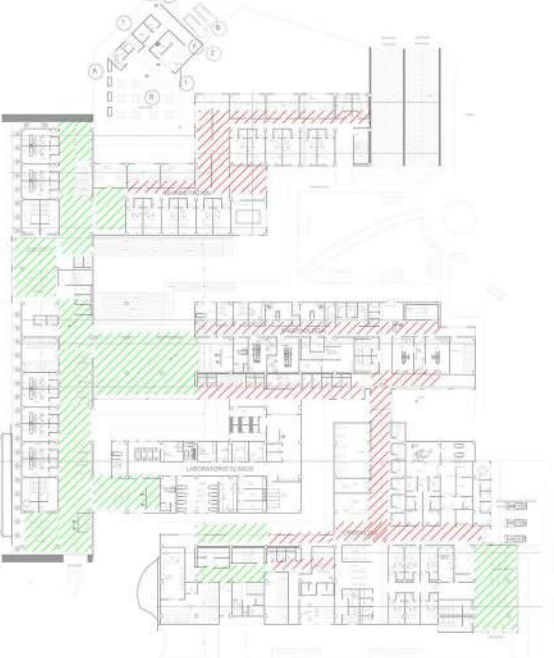

ZONAS

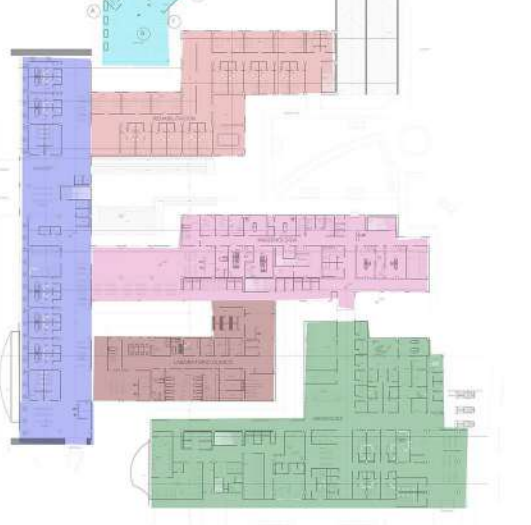

Cuadro de áreas	
Primer piso	Área m²
Cafeteria	508,24
Rehabilitación	1064,81
Unidad de imagenología	1335,49
Laboratorio clínico	752,86
Consulta externa	1406,26
Urgencias	2077,15
Circulaciones, puntos fijos, espacios complementarios y área libre (zona verde)	3934,51
Total	11079,32



UNIVERSIDAD SANTO
TOMAS DE AQUINO

FACULTAD:
ARQUITECTURA

UBICACIÓN:
CARRERA 5 NUMERO 10 - 16 BARRIO
SAN JUAN DE DIOS SAN GIL SANTANDER

DIRECTOR:
Arq. Fernando Estévez
Suarez

PROYECTO DE GRADO

PROYECTO:
DISEÑO DE HOSPITAL
REGIONAL NIVEL II
EN SAN GIL, SANTANDER

AUTOR:
ANDRES GERARDO SARMIENTO MUÑOZ
COD:2150724

CONTIENE:
PLANTA
PRIMER
PISO

OBSERVACIONES

ESCALA:
1:250

FECHA:
18/10/2022