





EVACUACION



CIRCULACION

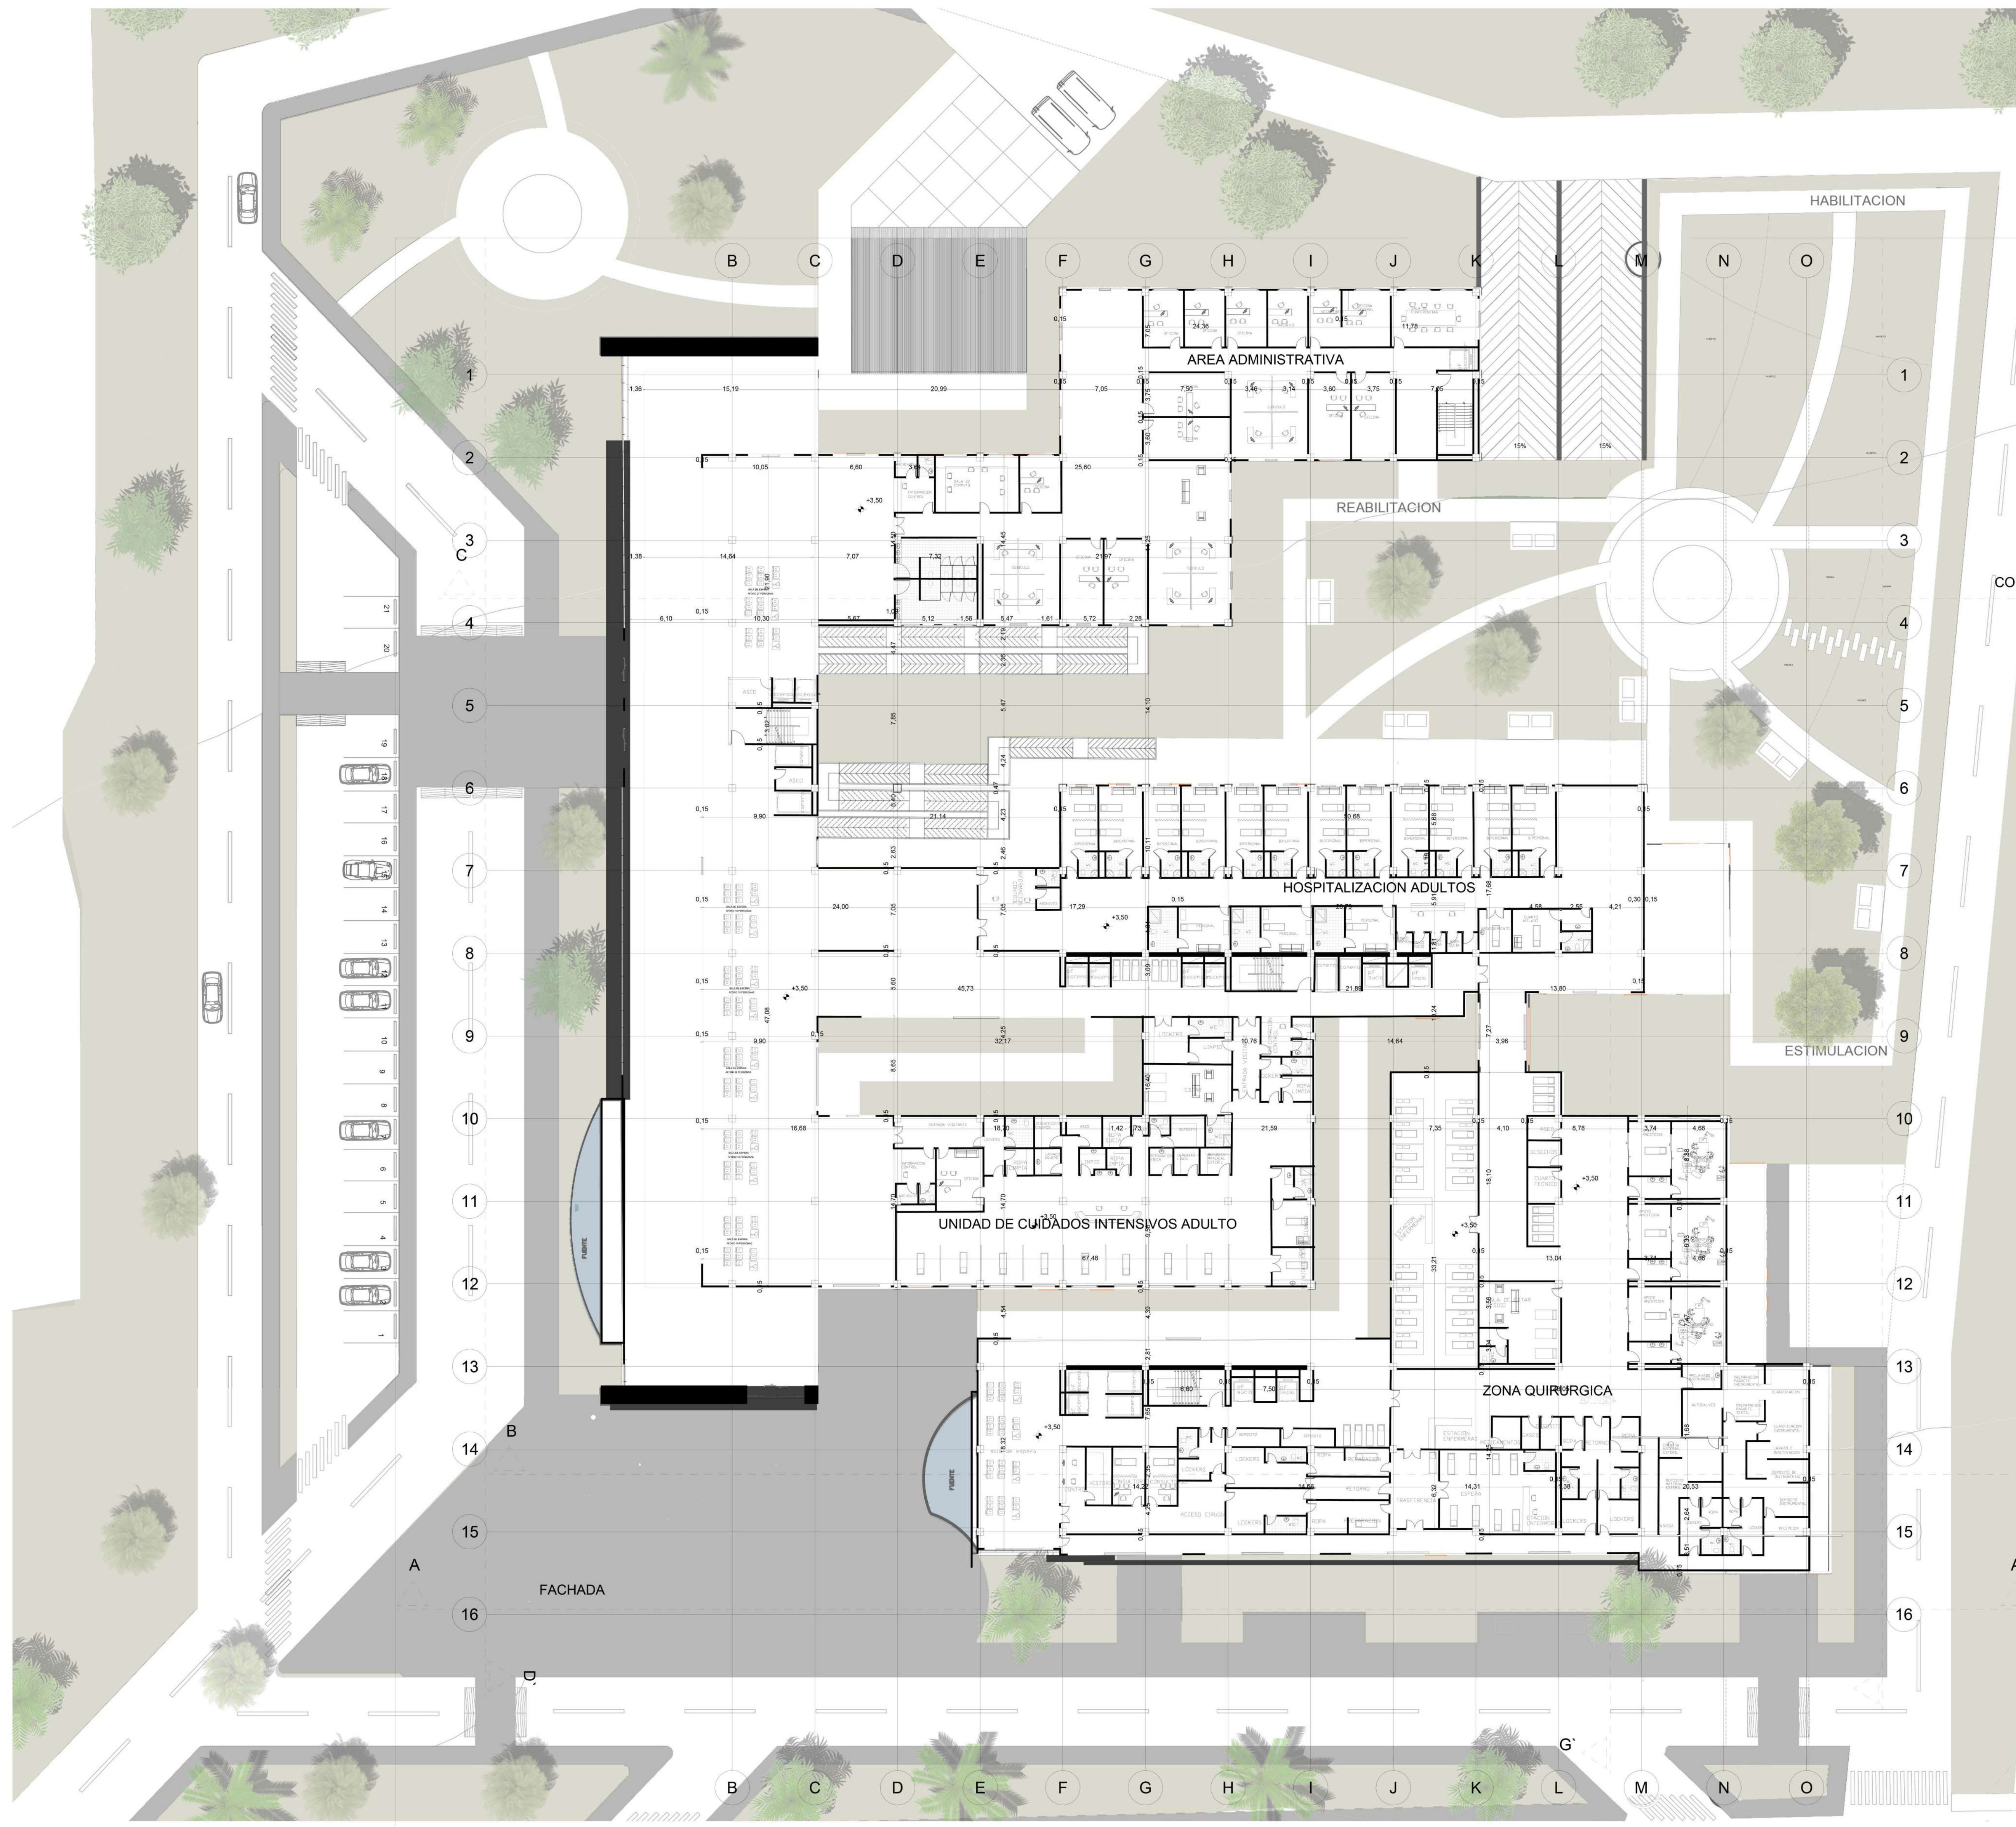

ZONAS

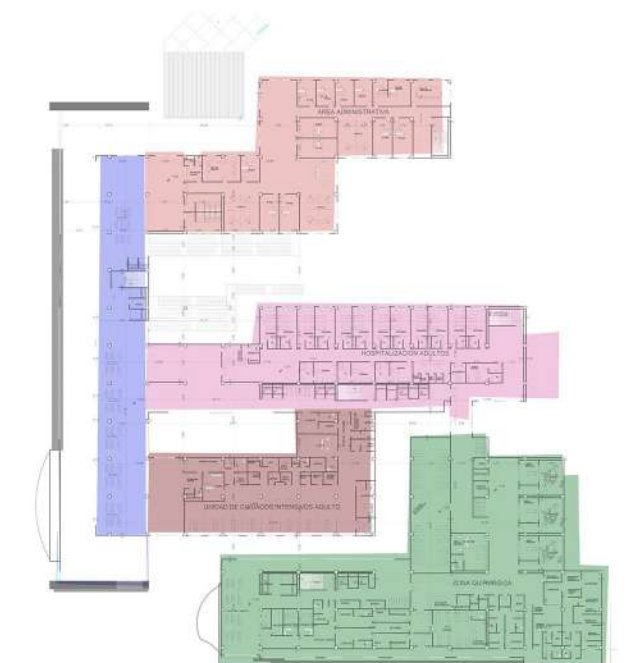

Cuadro de áreas	
Segundo piso	Área m²
Administración	1172,50
Hospitalización adultos	1238,04
Unidad de cuidados intensivos adultos	772,05
Zona quirúrgica y esterilización	1992,41
Circulaciones y puntos fijos	752,87
Total	5927,87



UNIVERSIDAD SANTO
TOMÁS DE AQUINO

FACULTAD:

ARQUITECTURA

UBICACIÓN:

CARRERA 5 NUMERO 10 - 16 BARRIO
SAN JUAN DE DIOS SAN GIL SANTANDER

DIRECTOR:

Arq. Fernando Estévez
Suarez

PROYECTO DE GRADO

PROYECTO:

DISEÑO DE HOSPITAL
REGIONAL NIVEL II
EN SAN GIL, SANTANDER

AUTOR:

ANDRÉS GERARDO SARMIENTO MUÑOZ
COD:2150724

CONTIENE:

PLANTA
SEGUNDO
PISO

OBSERVACIONES

ESCALA:

1:250

FECHA:

18/10/2022