



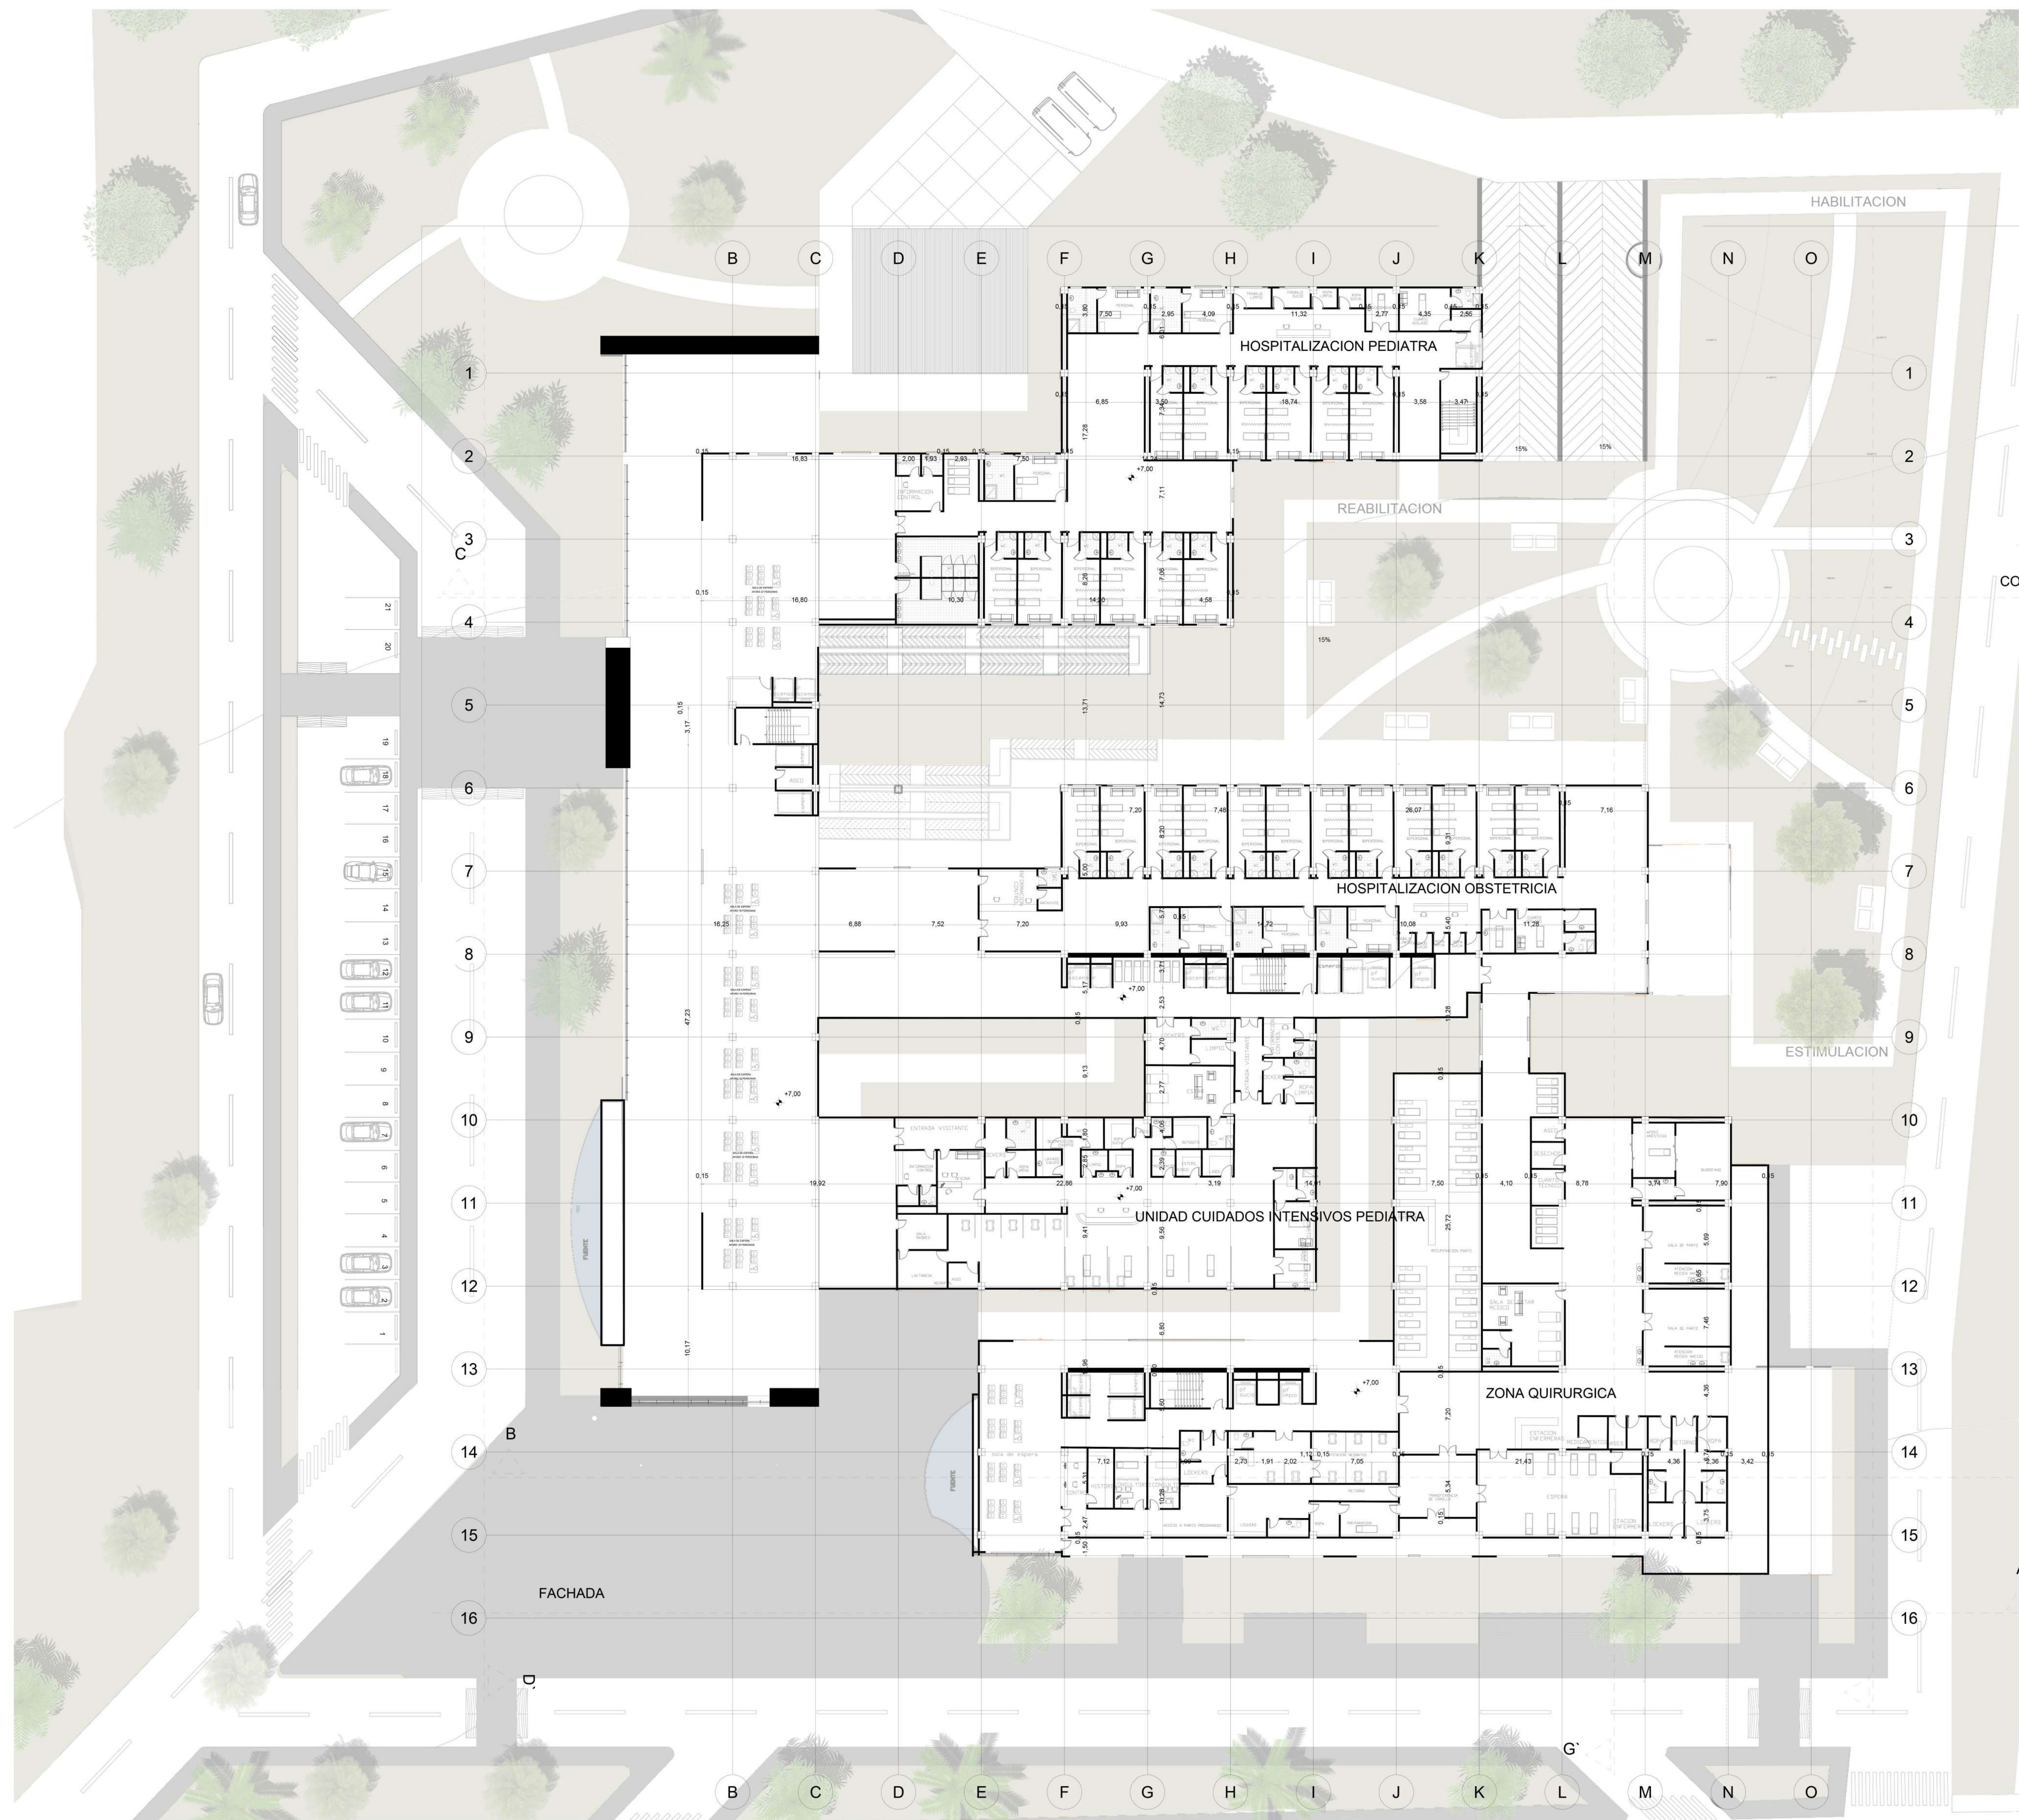

EVACUACION

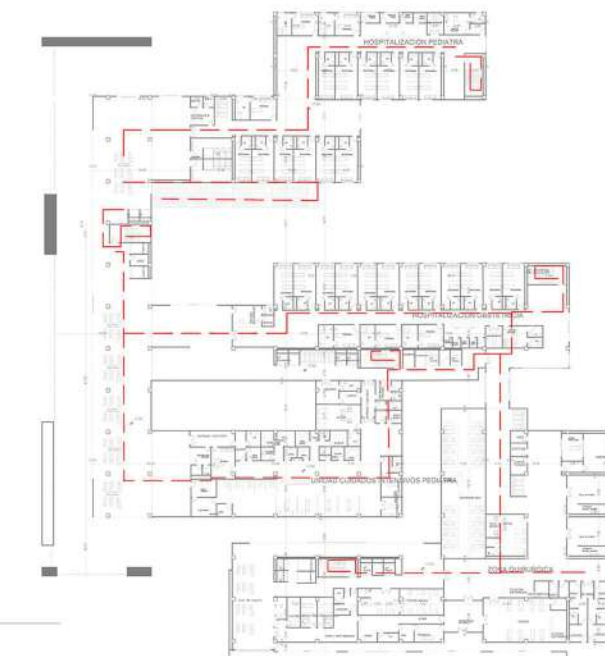


CIRCULACION



ZONAS



Cuadro de áreas	
Tercer piso	Área m²
Hospitalización pediátrica	1060,83
Obstetricia	1149,94
Unidad de cuidados intensivos	732,99
pediátrica	1887,62
Zona obstetricia	752,87
Circulaciones y puntos fijos	5584,25
Total	

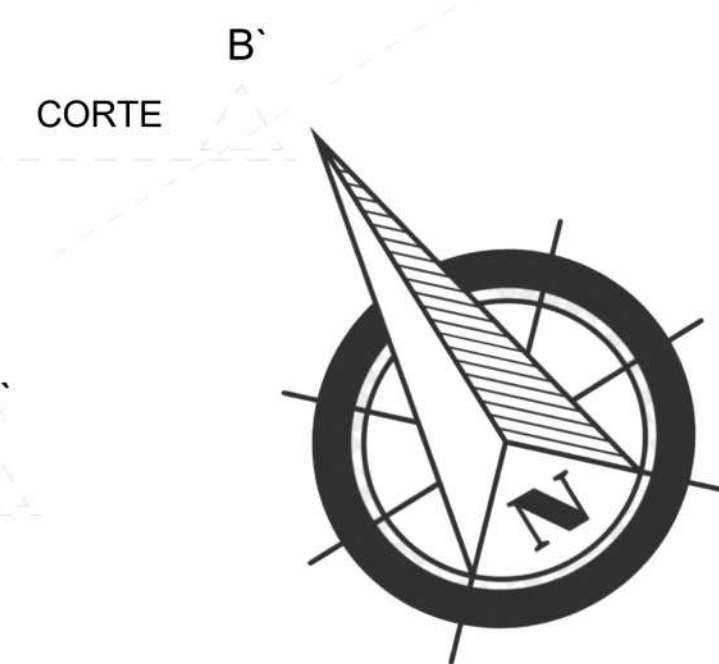

FACULTAD:
ARQUITECTURA

UBICACIÓN:
CARRERA 5 NUMERO 10 - 16 BARRIO
SAN JUAN DE DIOS SAN GIL SANTANDER

DIRECTOR:
Arq. Fernando Estévez
Suarez

PROYECTO DE GRADO

PROYECTO:
DISEÑO DE HOSPITAL
REGIONAL NIVEL II
EN SAN GIL, SANTANDER

AUTOR:
ANDRES GERARDO SARMIENTO MUÑOZ
COD:2150724

CONTIENE:
**PLANTA
TERCER
PISO**

OBSERVACIONES

ESCALA:
1:250

FECHA:
18/10/2022