


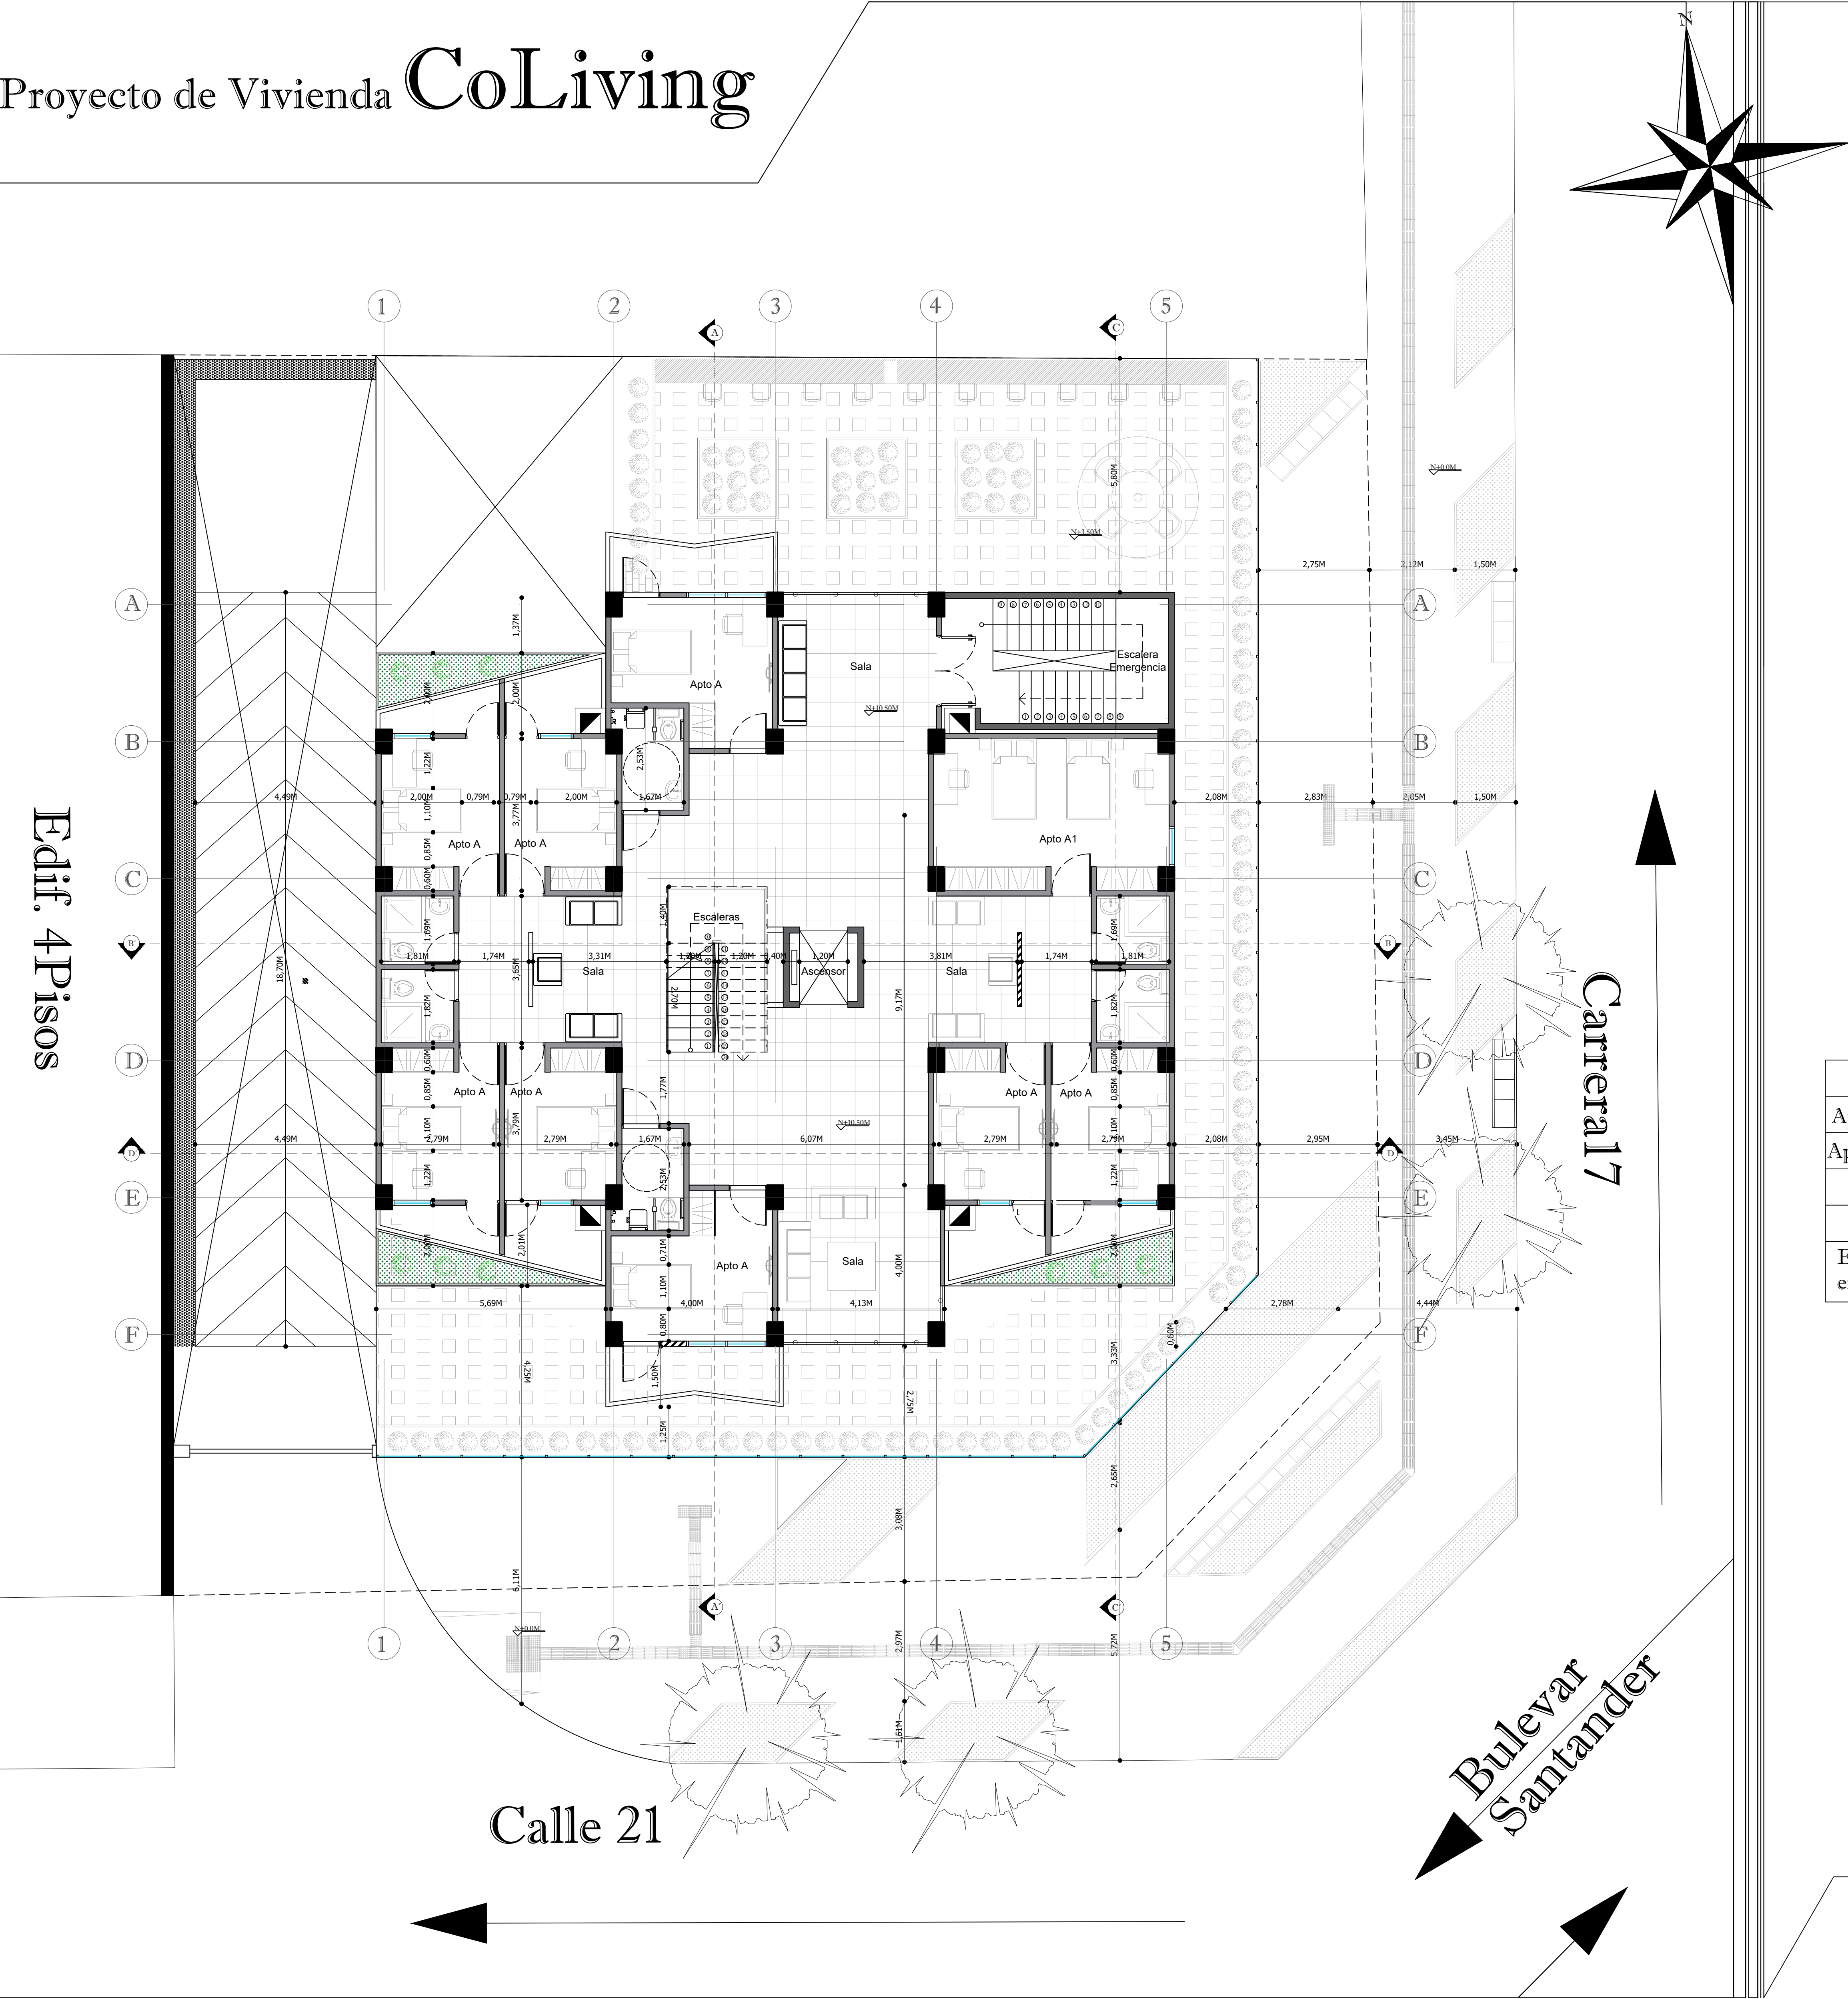

Materialidad

- Porcelanato Juarez Oxido 60x60
- Piso Porcelanato Beige 60x60
- Piso Piedra Natural Rovella

Cuadro de Areas

Espacio	Usuarios	Mobiliario	Equipo	Cantidad	Area
Apto Tipo A	2 Personas	Cama, Estudio	Closet, Tv	4	11m2
Apto Tipo A1	4 Personas	Cama, Estudio	Closet, Tv	4	13m2
Baño	1 Persona	Papelera	Sanitario, Lavamanos, Ducha	4	4m2
Sala	5 Personas	Sala completa		4	15m2
Escaleras de emergencia					18m2



UNIVERSIDAD
SANTO TOMAS

ARQUITECTURA

NOMBRE DEL PROYECTO

PROYECTO DE
VIVIENDA
CO-LIVING

ARQ. RUTH DIAZ

02/11/2022

PRESENTA

MATEO DURAN H

CONTIENE

PLANTA
CUARTO Y
QUINTO PISO

OBSERVACIONES