
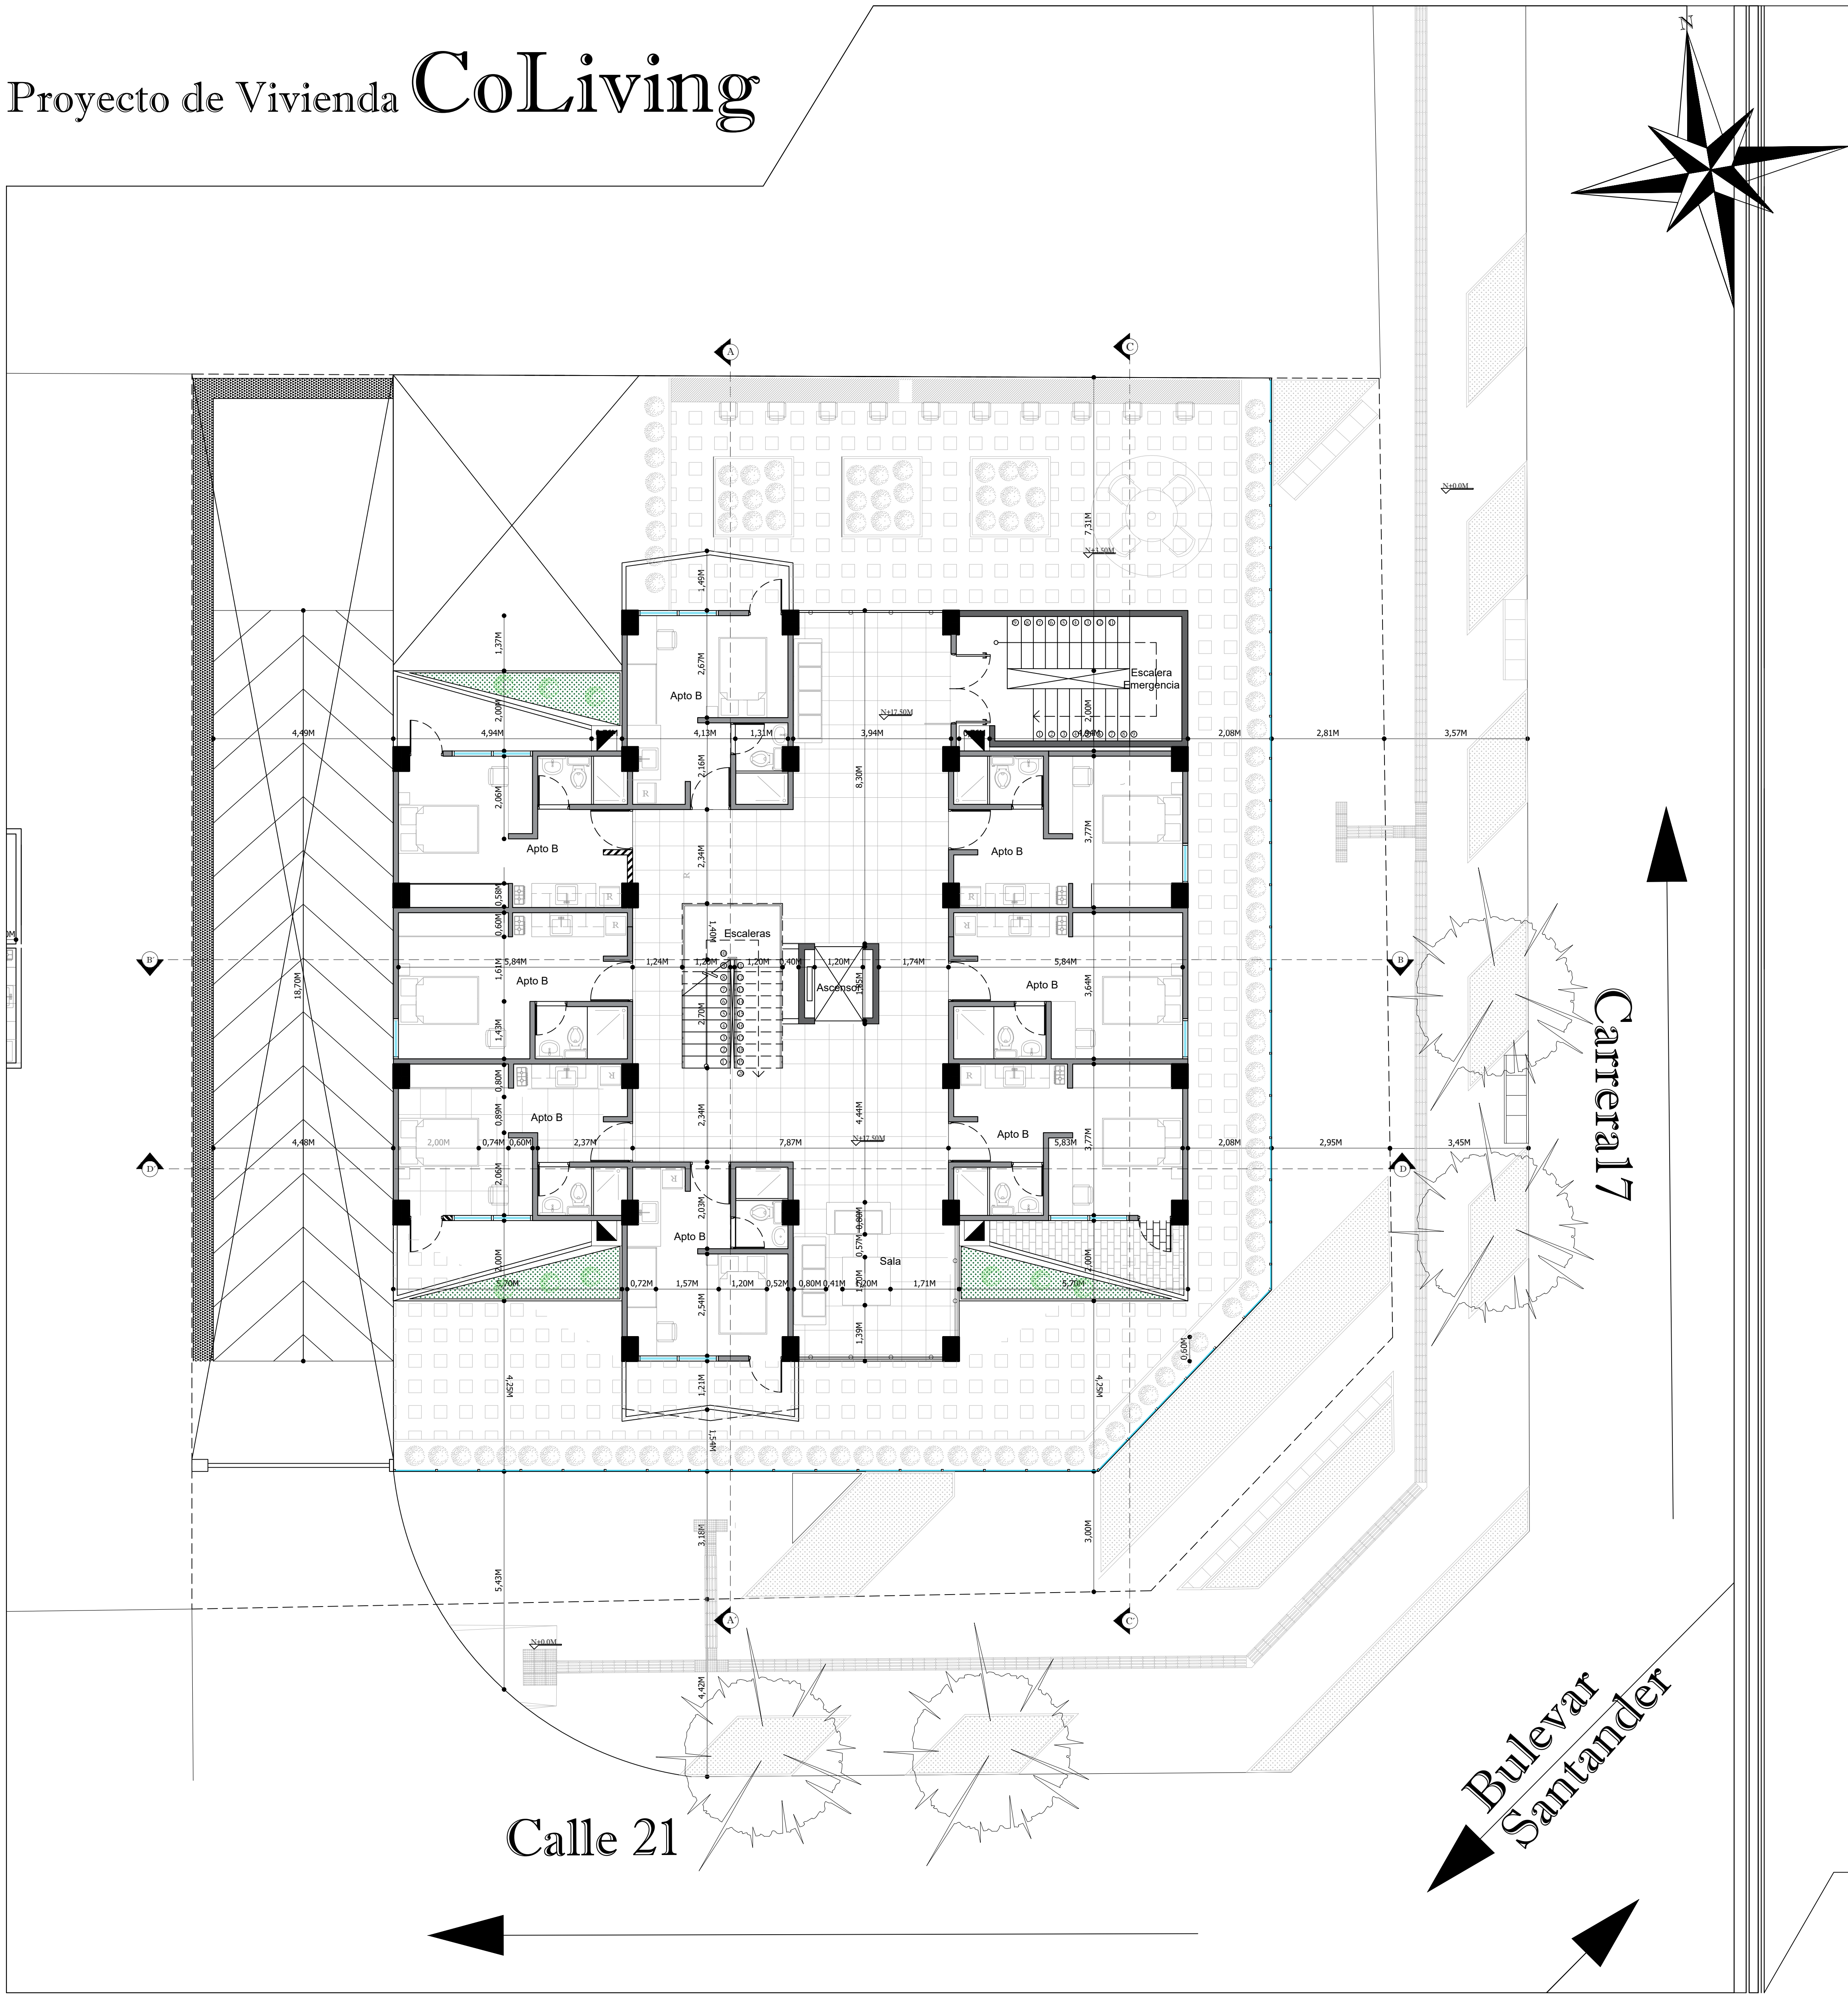
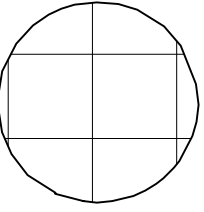
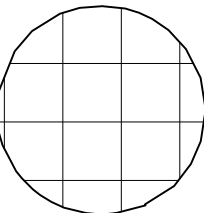


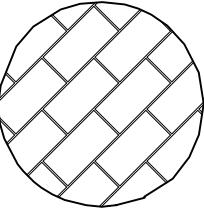

Cuadro de Areas

Espacio	Usuarios	Mobiliario	Equipo	Cantidad	Area
Apto Tipo B	2Personas	Cama, Estudio, Cocina	Closet, Tv, Estufa, Nevera	4	21m2
Apto Tipo B con Balcon	2Personas	Cama, Estudio, Cocina	Closet, Tv, Estufa, Nevera	12	34m2
Sala	5Personas	Sala completa		2	15m2
Escaleras de emergencia					18m2

Materialidad

-  Porcelanato Juarez Oxido 60x60
-  Piso Porcelanato Beige 60x60
-  Piso Piedra Natural Rovella



UNIVERSIDAD SANTO TOMAS

ARQUITECTURA

NOMBRE DEL PROYECTO

PROYECTO DE VIVIENDA CO-LIVING

ARQ. RUTH DIAZ

02/11/2022

PRESENTA

MATEO DURAN H

CONTIENE

PLANTA SEXTO Y SEPTIMO PISO

OBSERVACIONES