


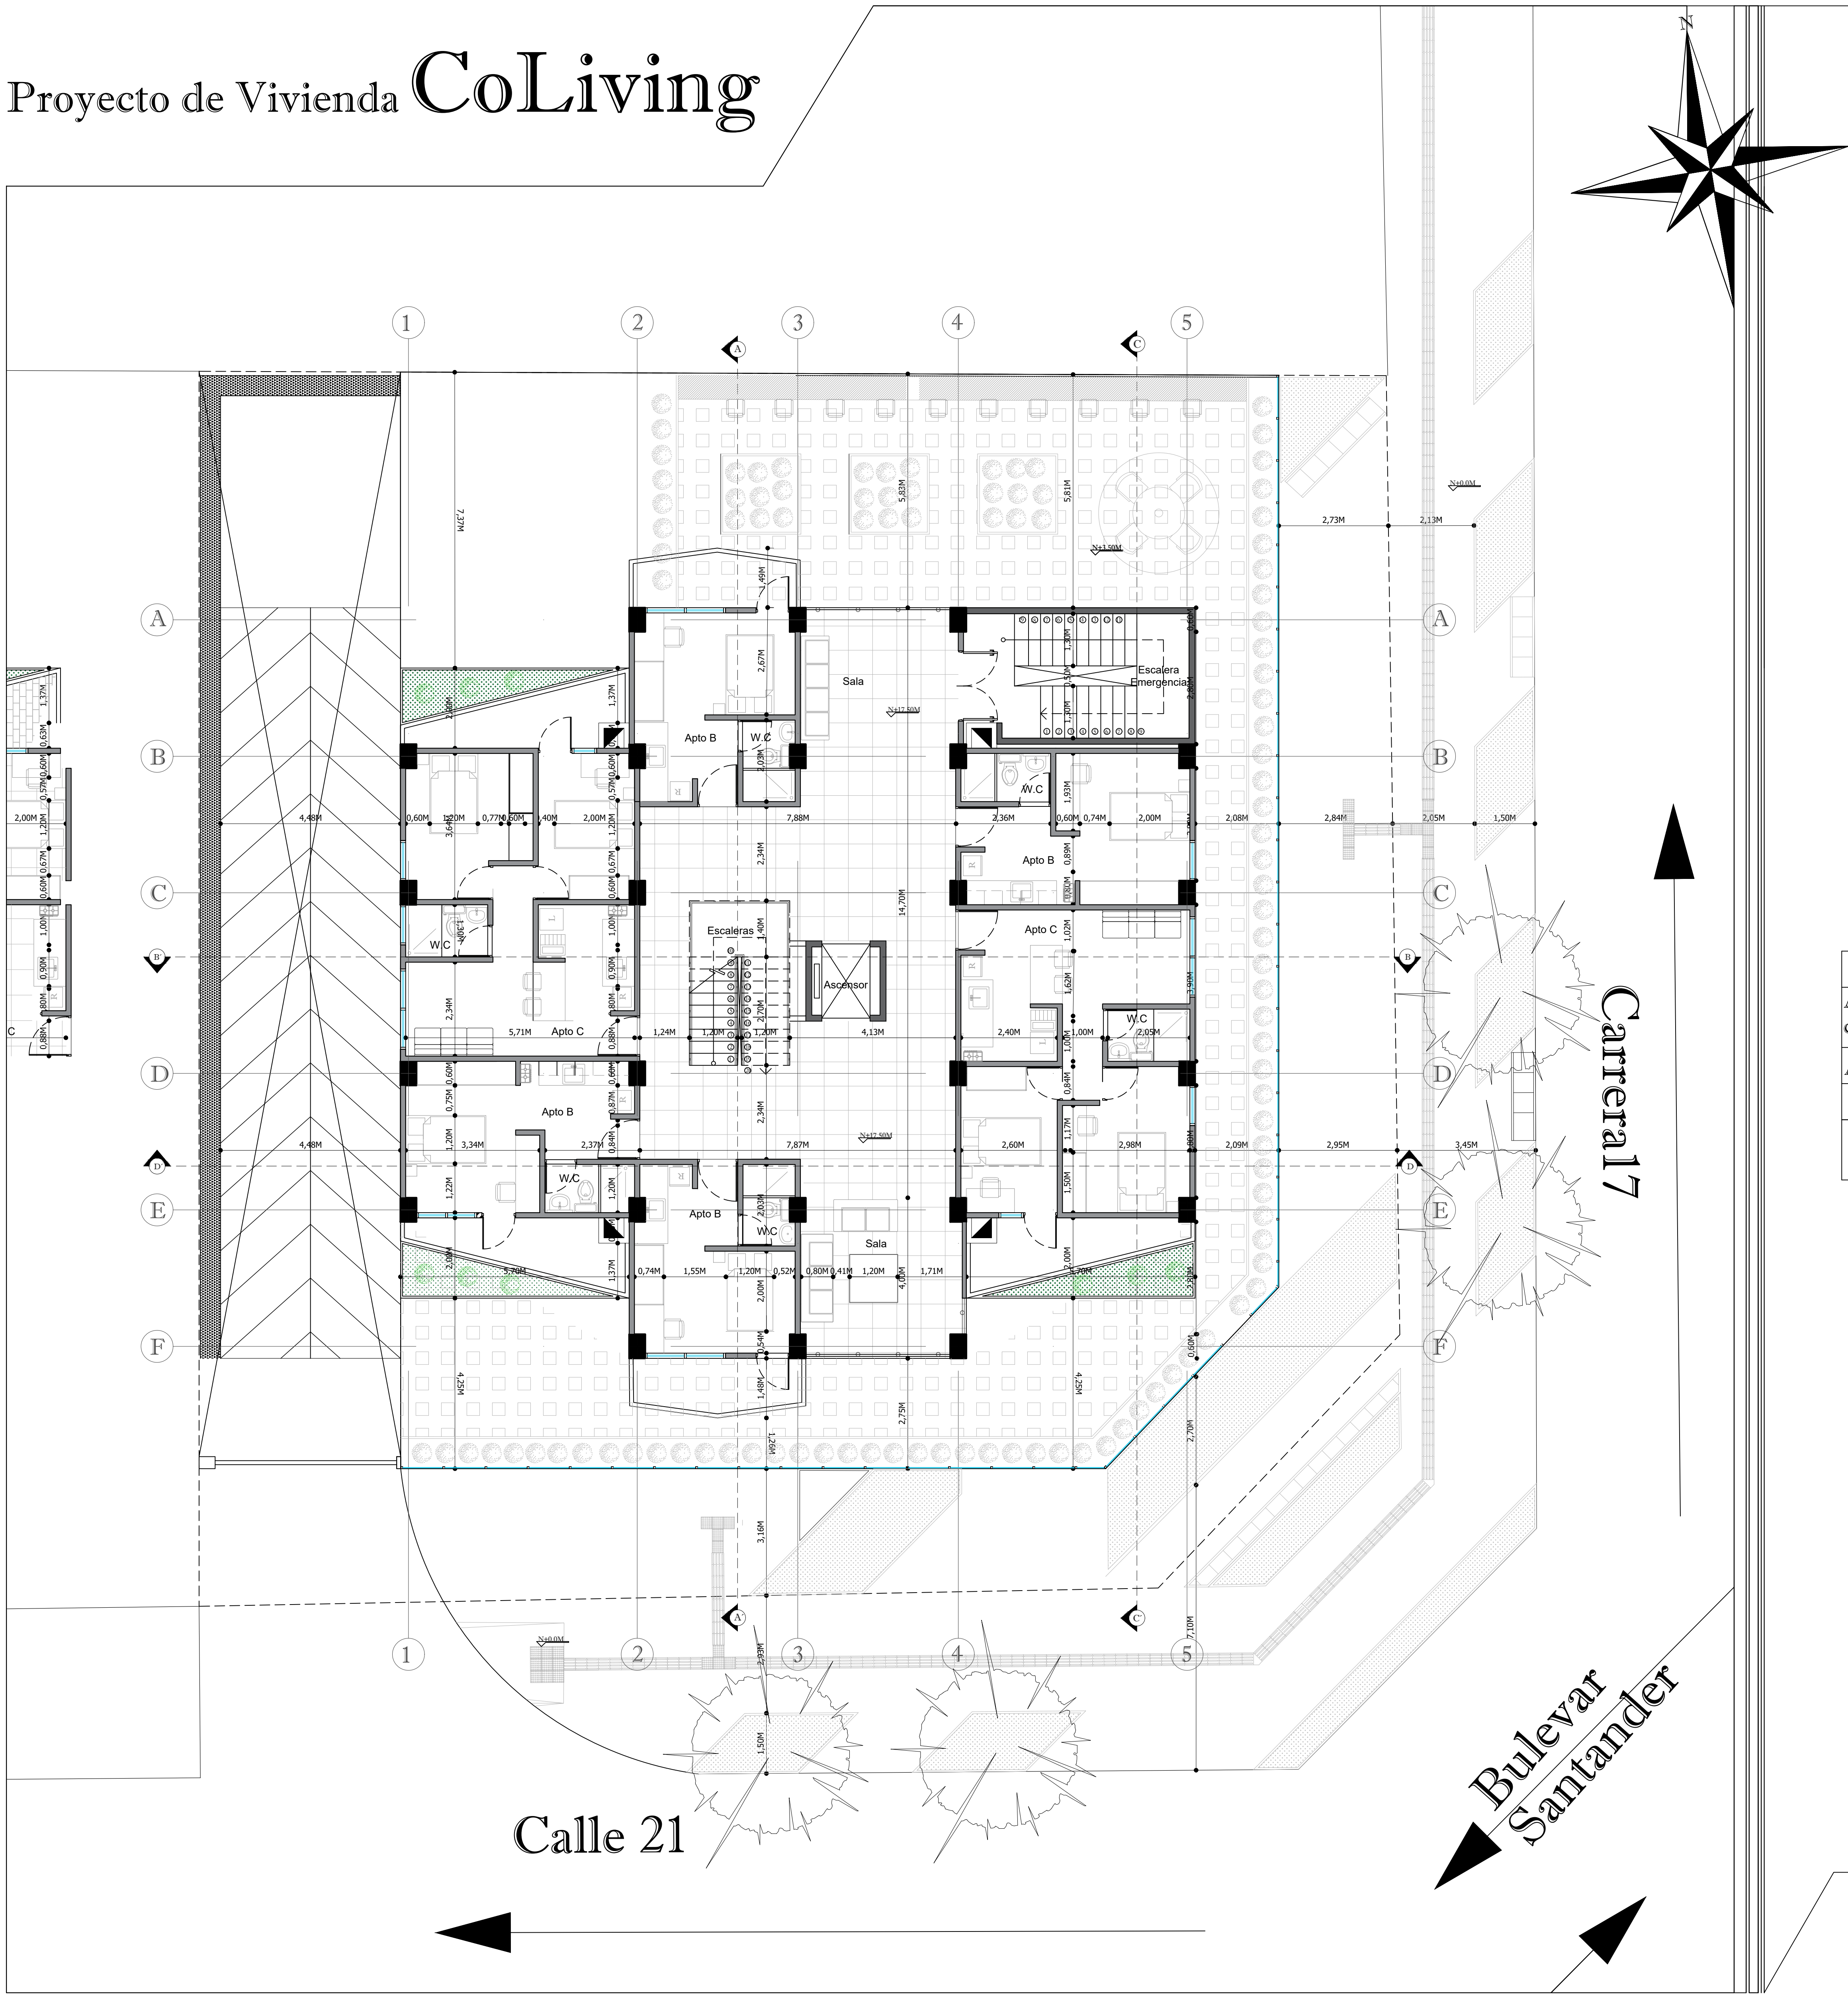

Materialidad

- Porcelanato Juarez Oxido 60x60
- Piso Porcelanato Beige 60x60
- Piso Piedra Natural Rovella

Cuadro de Areas

Espacio	Usuarios	Mobiliario	Equipo	Cantidad	Area
Apto Tipo B con Balcon	2Personas	Cama, Estudio, Cocina	Closet, Tv, Estufa, Nevera	8	34m2
Apto Tipo C	4Personas	Cama, Estudio, Cocina	Closet, Tv, Estufa, Nevera	4	55m2
Sala	5Personas	Sala completa		4	15m2
Escaleras de emergencia					18m2

Planta Octavo y Noveno



UNIVERSIDAD SANTO TOMAS

ARQUITECTURA

NOMBRE DEL PROYECTO

PROYECTO DE VIVIENDA CO-LIVING

ARQ. RUTH DIAZ

02/11/2022

PRESENTA

MATEO DURAN H

CONTIENE

PLANTA OCTAVO Y NOVENO PISO

OBSERVACIONES