


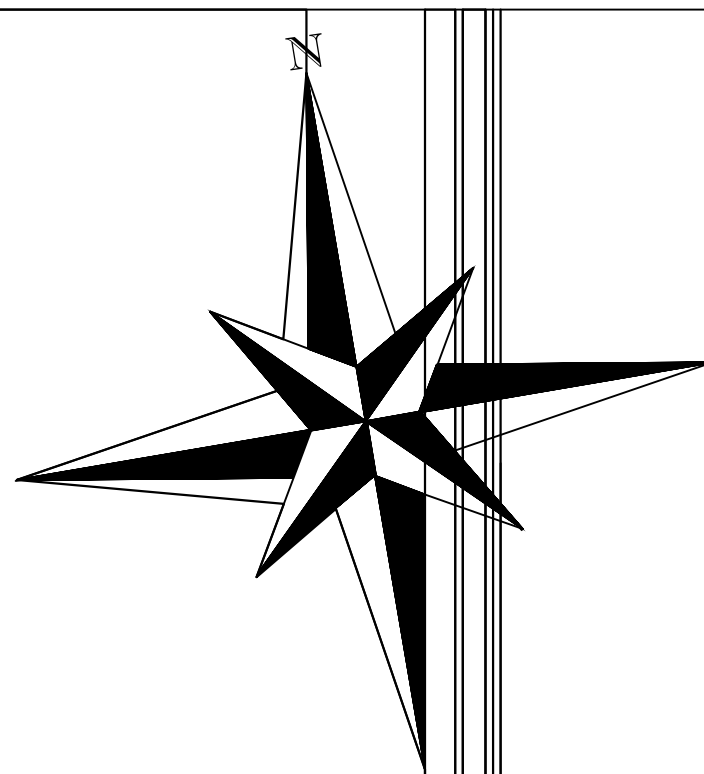

UNIVERSIDAD
SANTO TOMAS

ARQUITECTURA

NOMBRE DEL PROYECTO

PROYECTO DE VIVIENDA CO-LIVING

ARQ. RUTH DIAZ

02/11/2022

PRESENTA

MATEO DURAN H


CONTIENE

CORTES


OBSERVACIONES

17/21

Corte A-A'

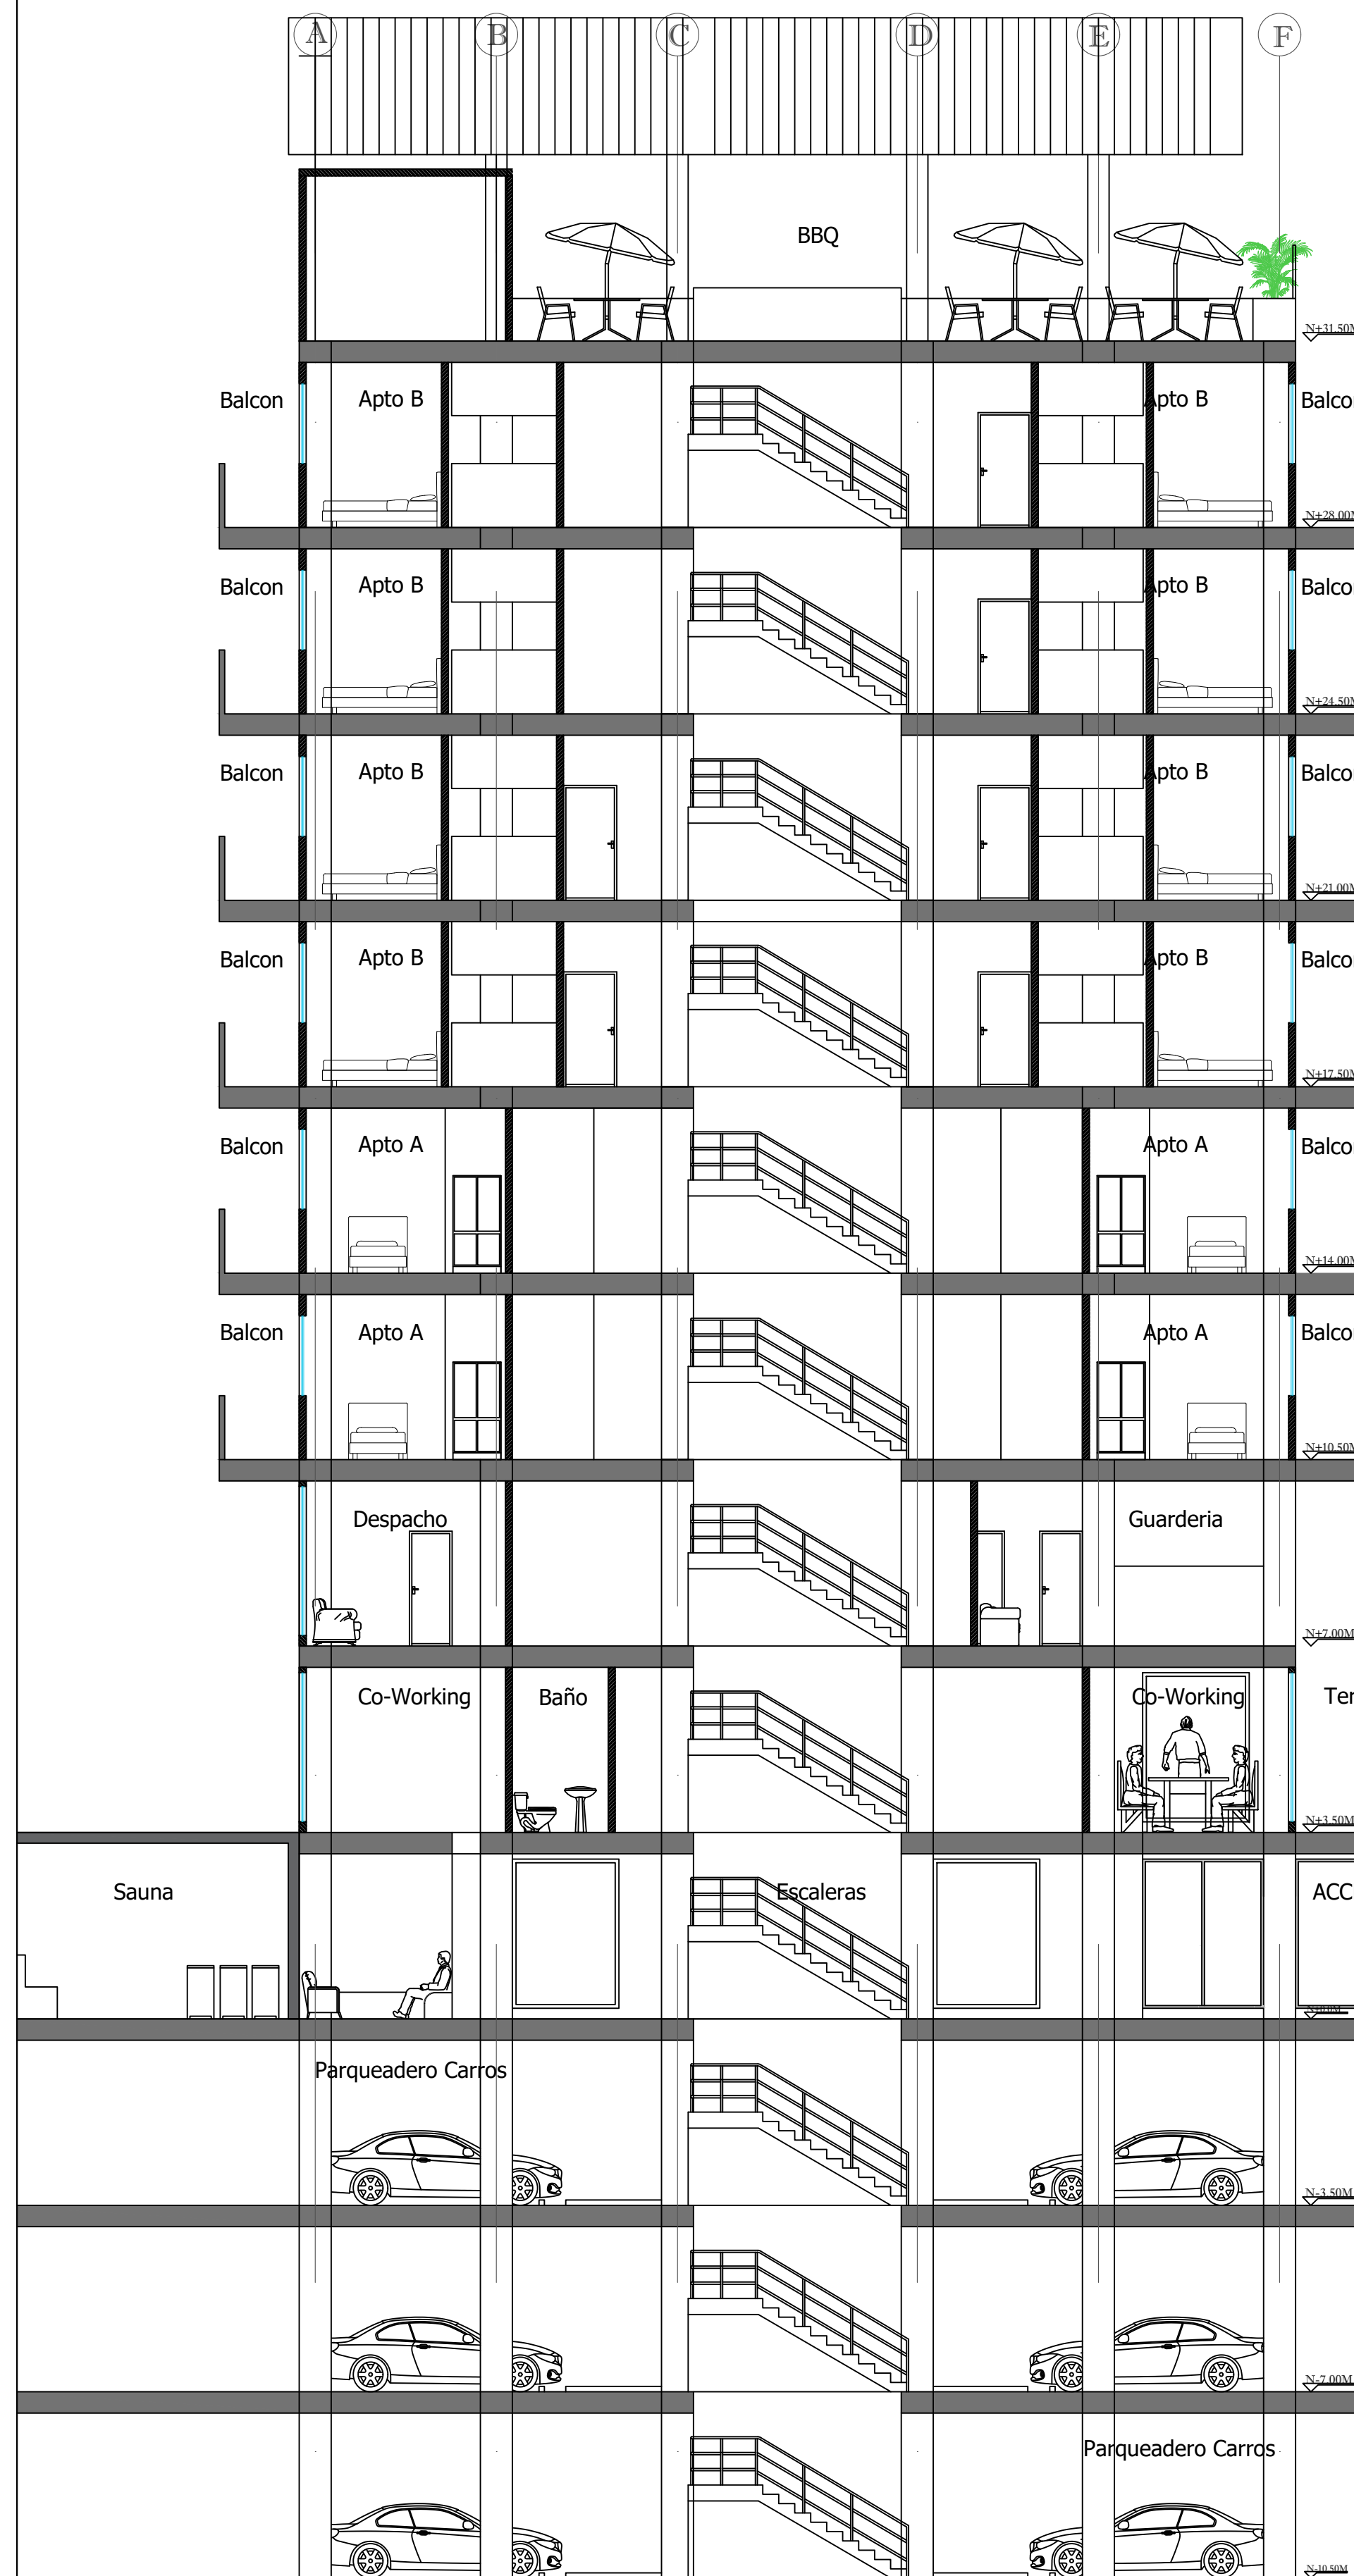

Corte B-B'

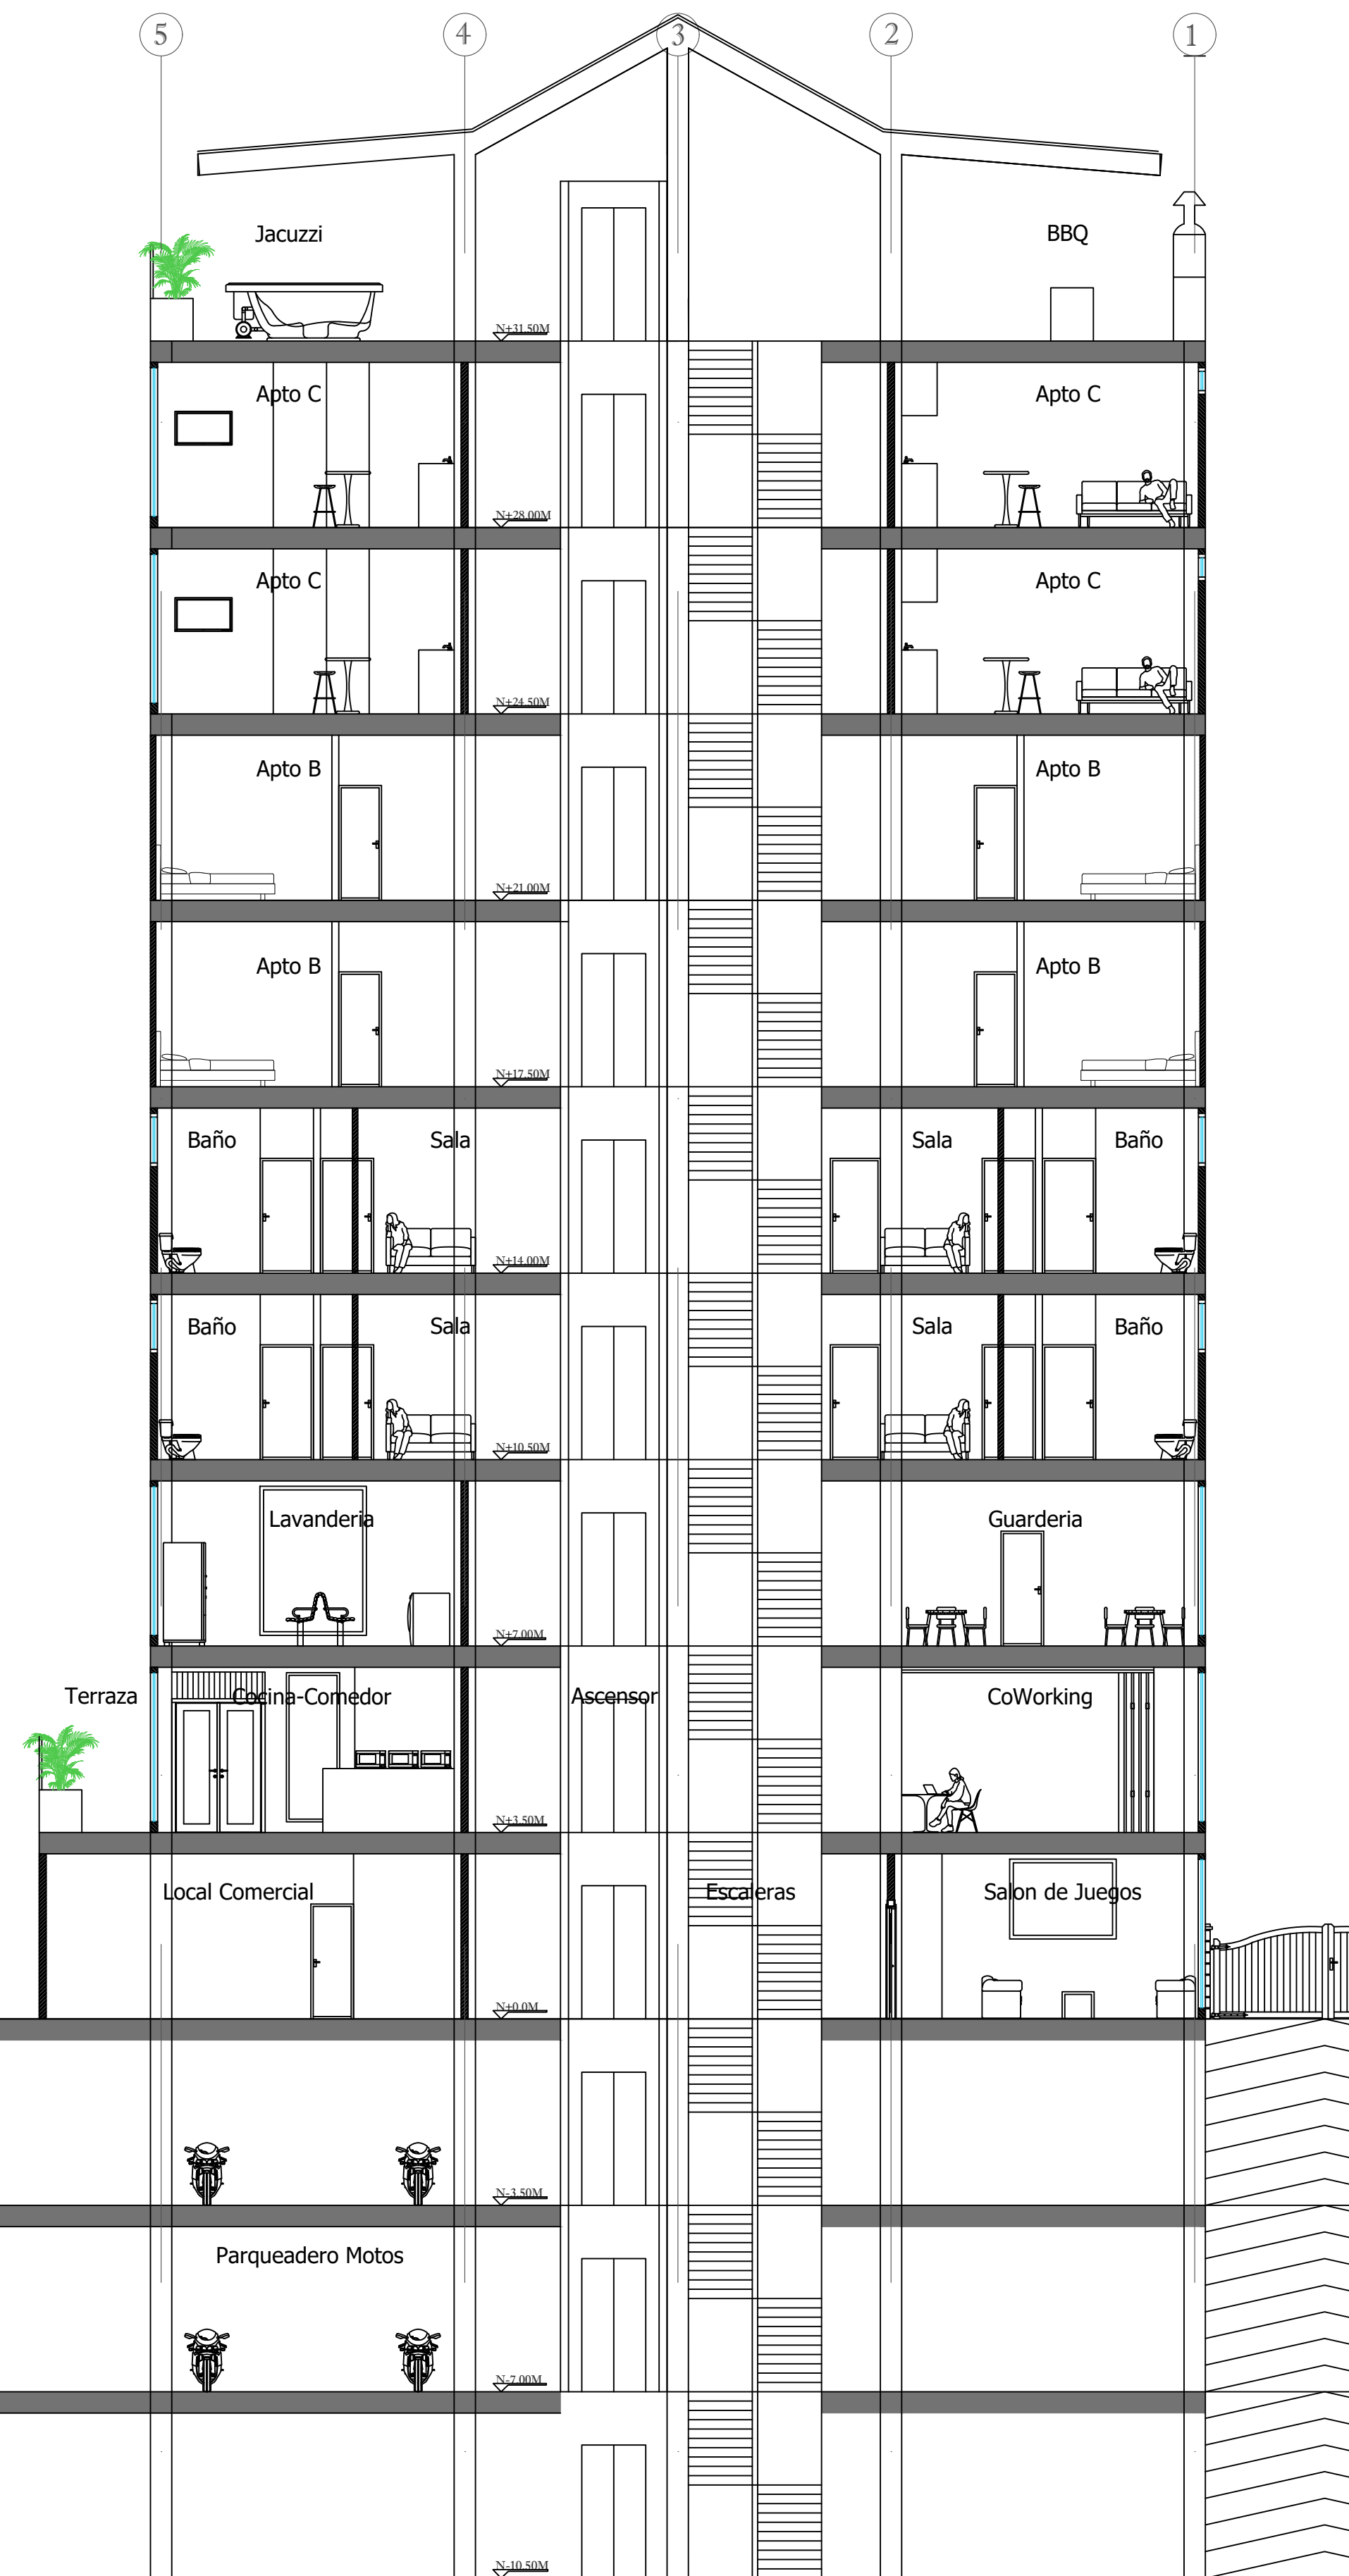

Cortes