
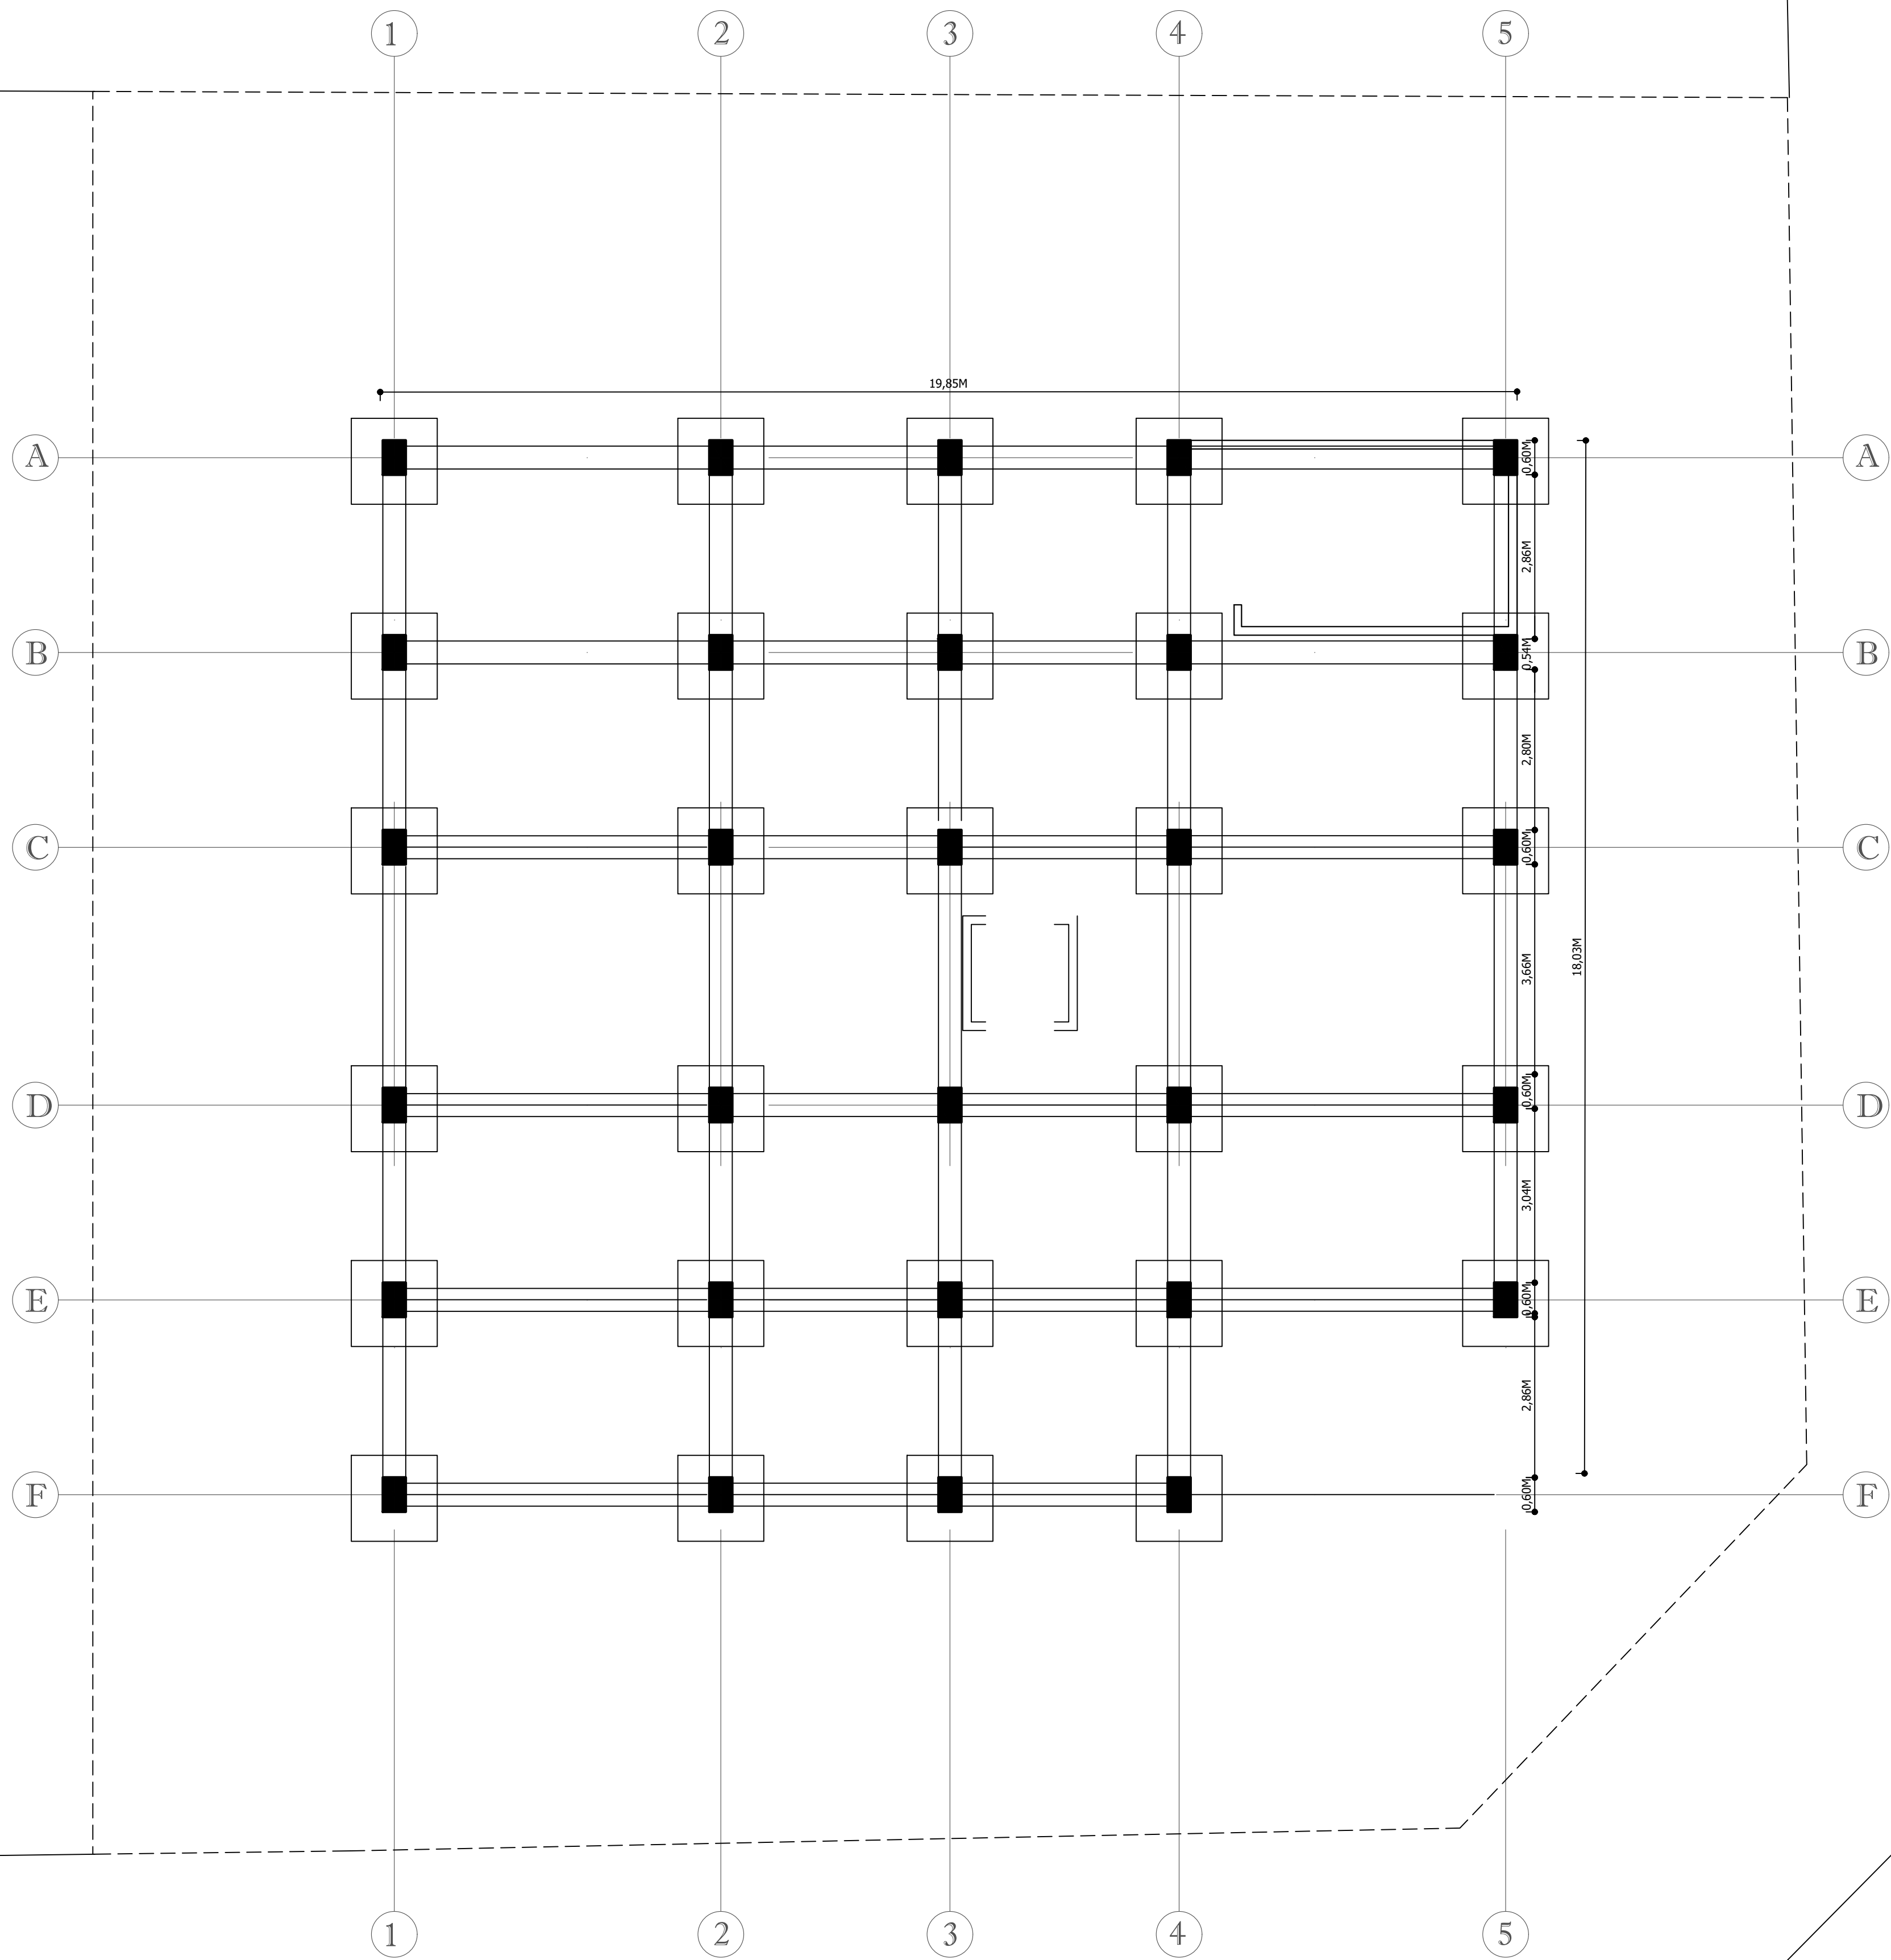


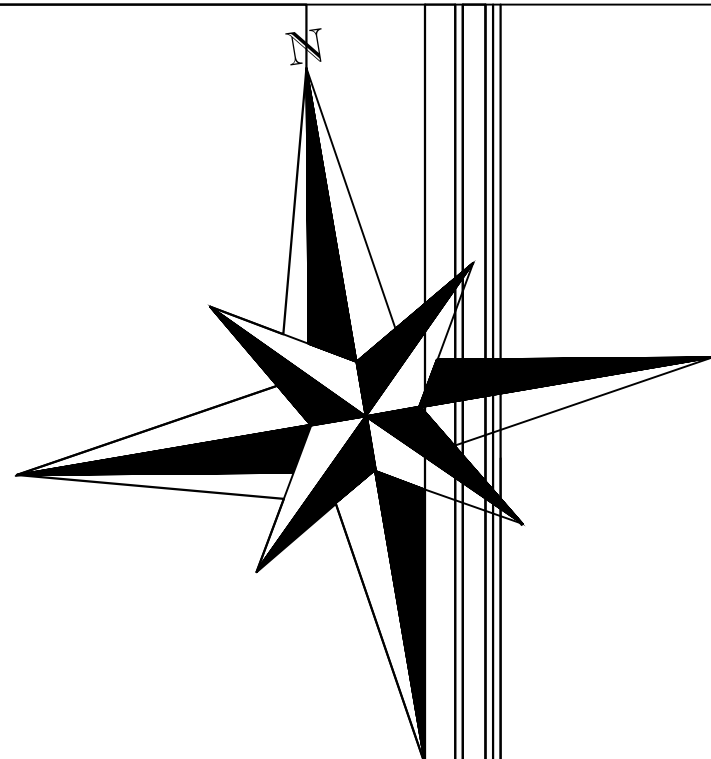

Calle 21

Carrera 17

Bulevar Santander

Cimentacion



UNIVERSIDAD
SANTO TOMAS

ARQUITECTURA

NOMBRE DEL PROYECTO

PROYECTO DE
VIVIENDA
CO-LIVING

ARQ. RUTH DIAZ

02/11/2022

PRESENTA

MATEO DURAN H

CONTIENE

CIMENTACION

OBSERVACIONES