




Cuadro de Areas

Espacio	Usuarios	Mobiliario	Cantidad	Area
Parqueadero de Carros	1Persona	Topellantas	33	12.5m2
Parqueadero de Motos	1Persona		24	1.9m2
Parqueadero de Bicicletas	1Persona		20	1.9m2
Cuarto de Basura	1Persona	Canecas	2	8m2
Cuarto de Reciclaje	1Persona	Punto verde	2	8m2
Planta Electrica	1Persona	Planta Electrica, motobomba	3	15m2
Punto fijo				15m2

Materialidad



Detalle de
Muro de Contencion

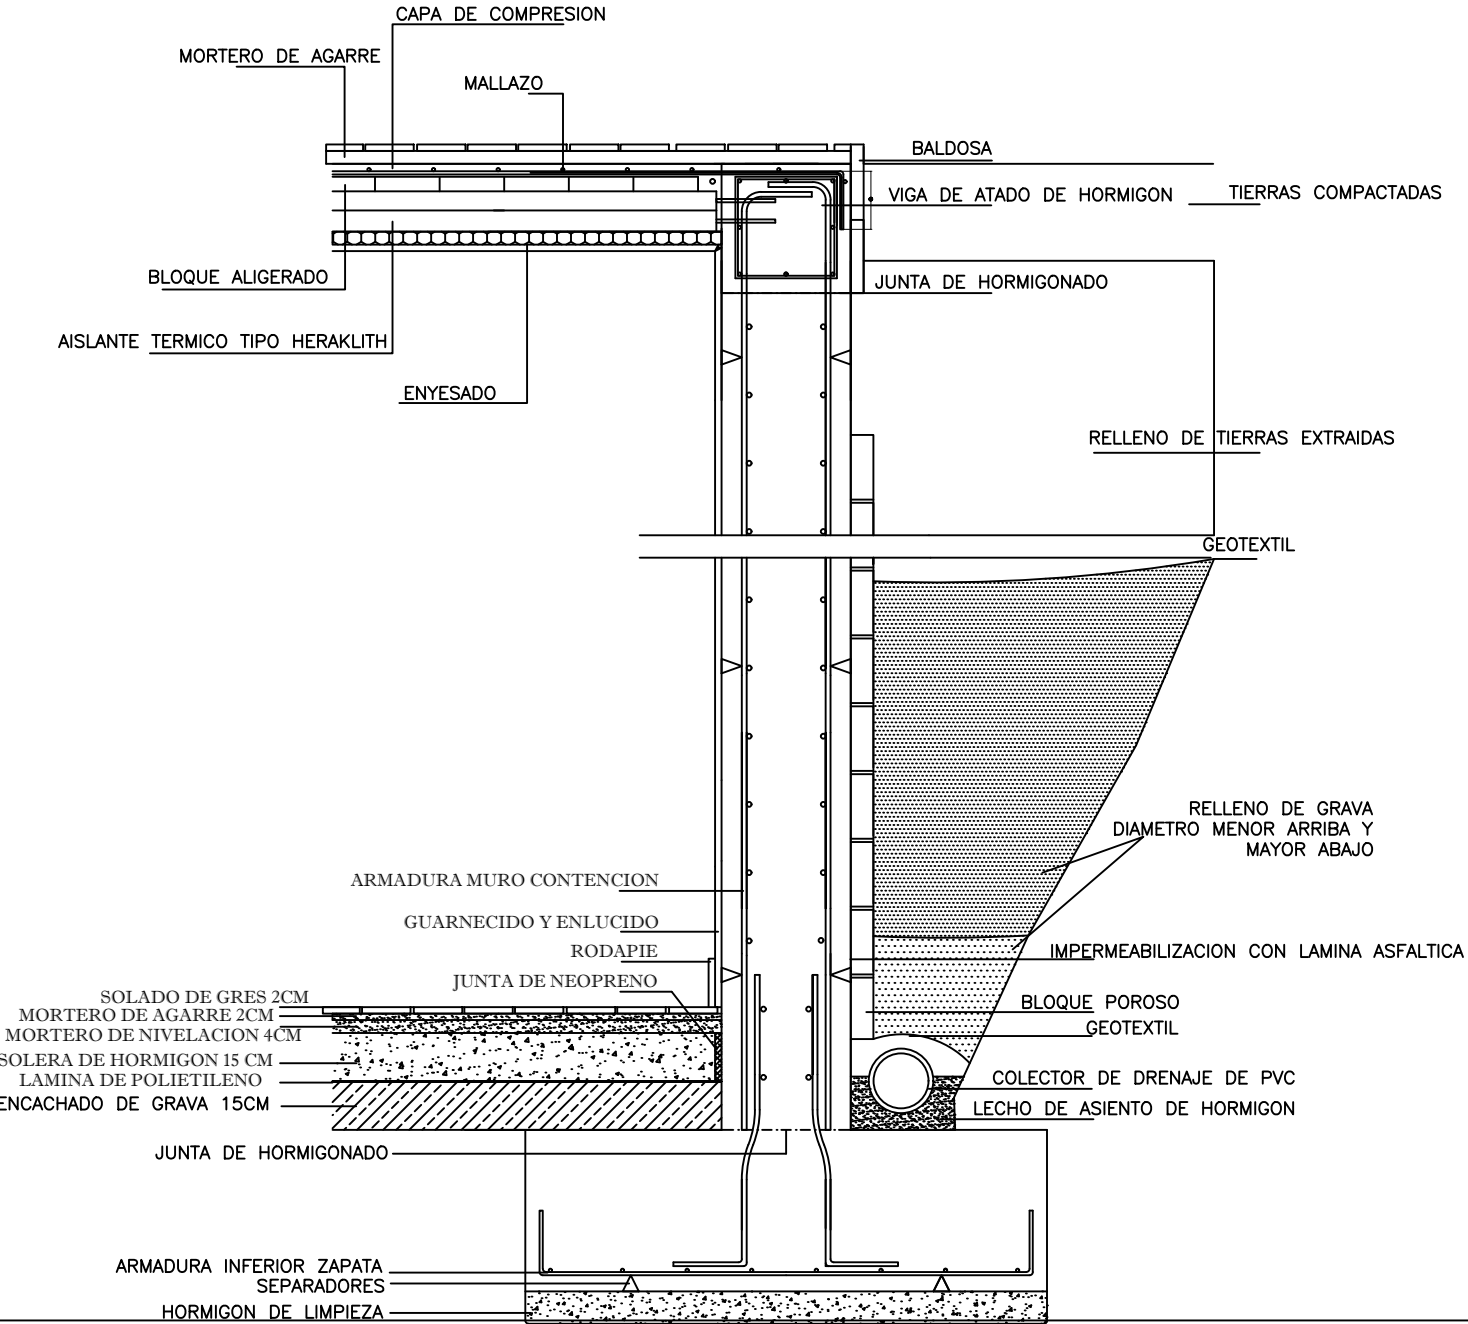

Planta Sotanos 1,2 y 3

