
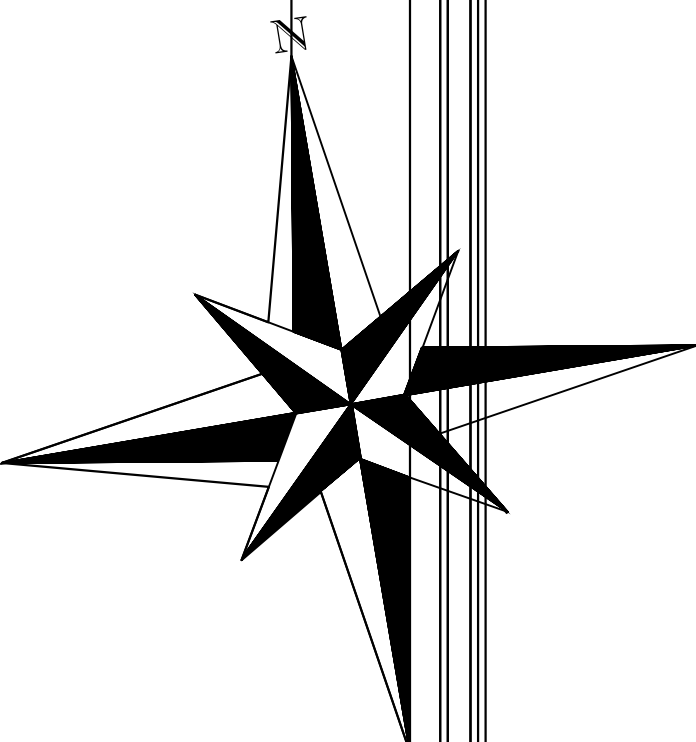


Edif. 1Piso

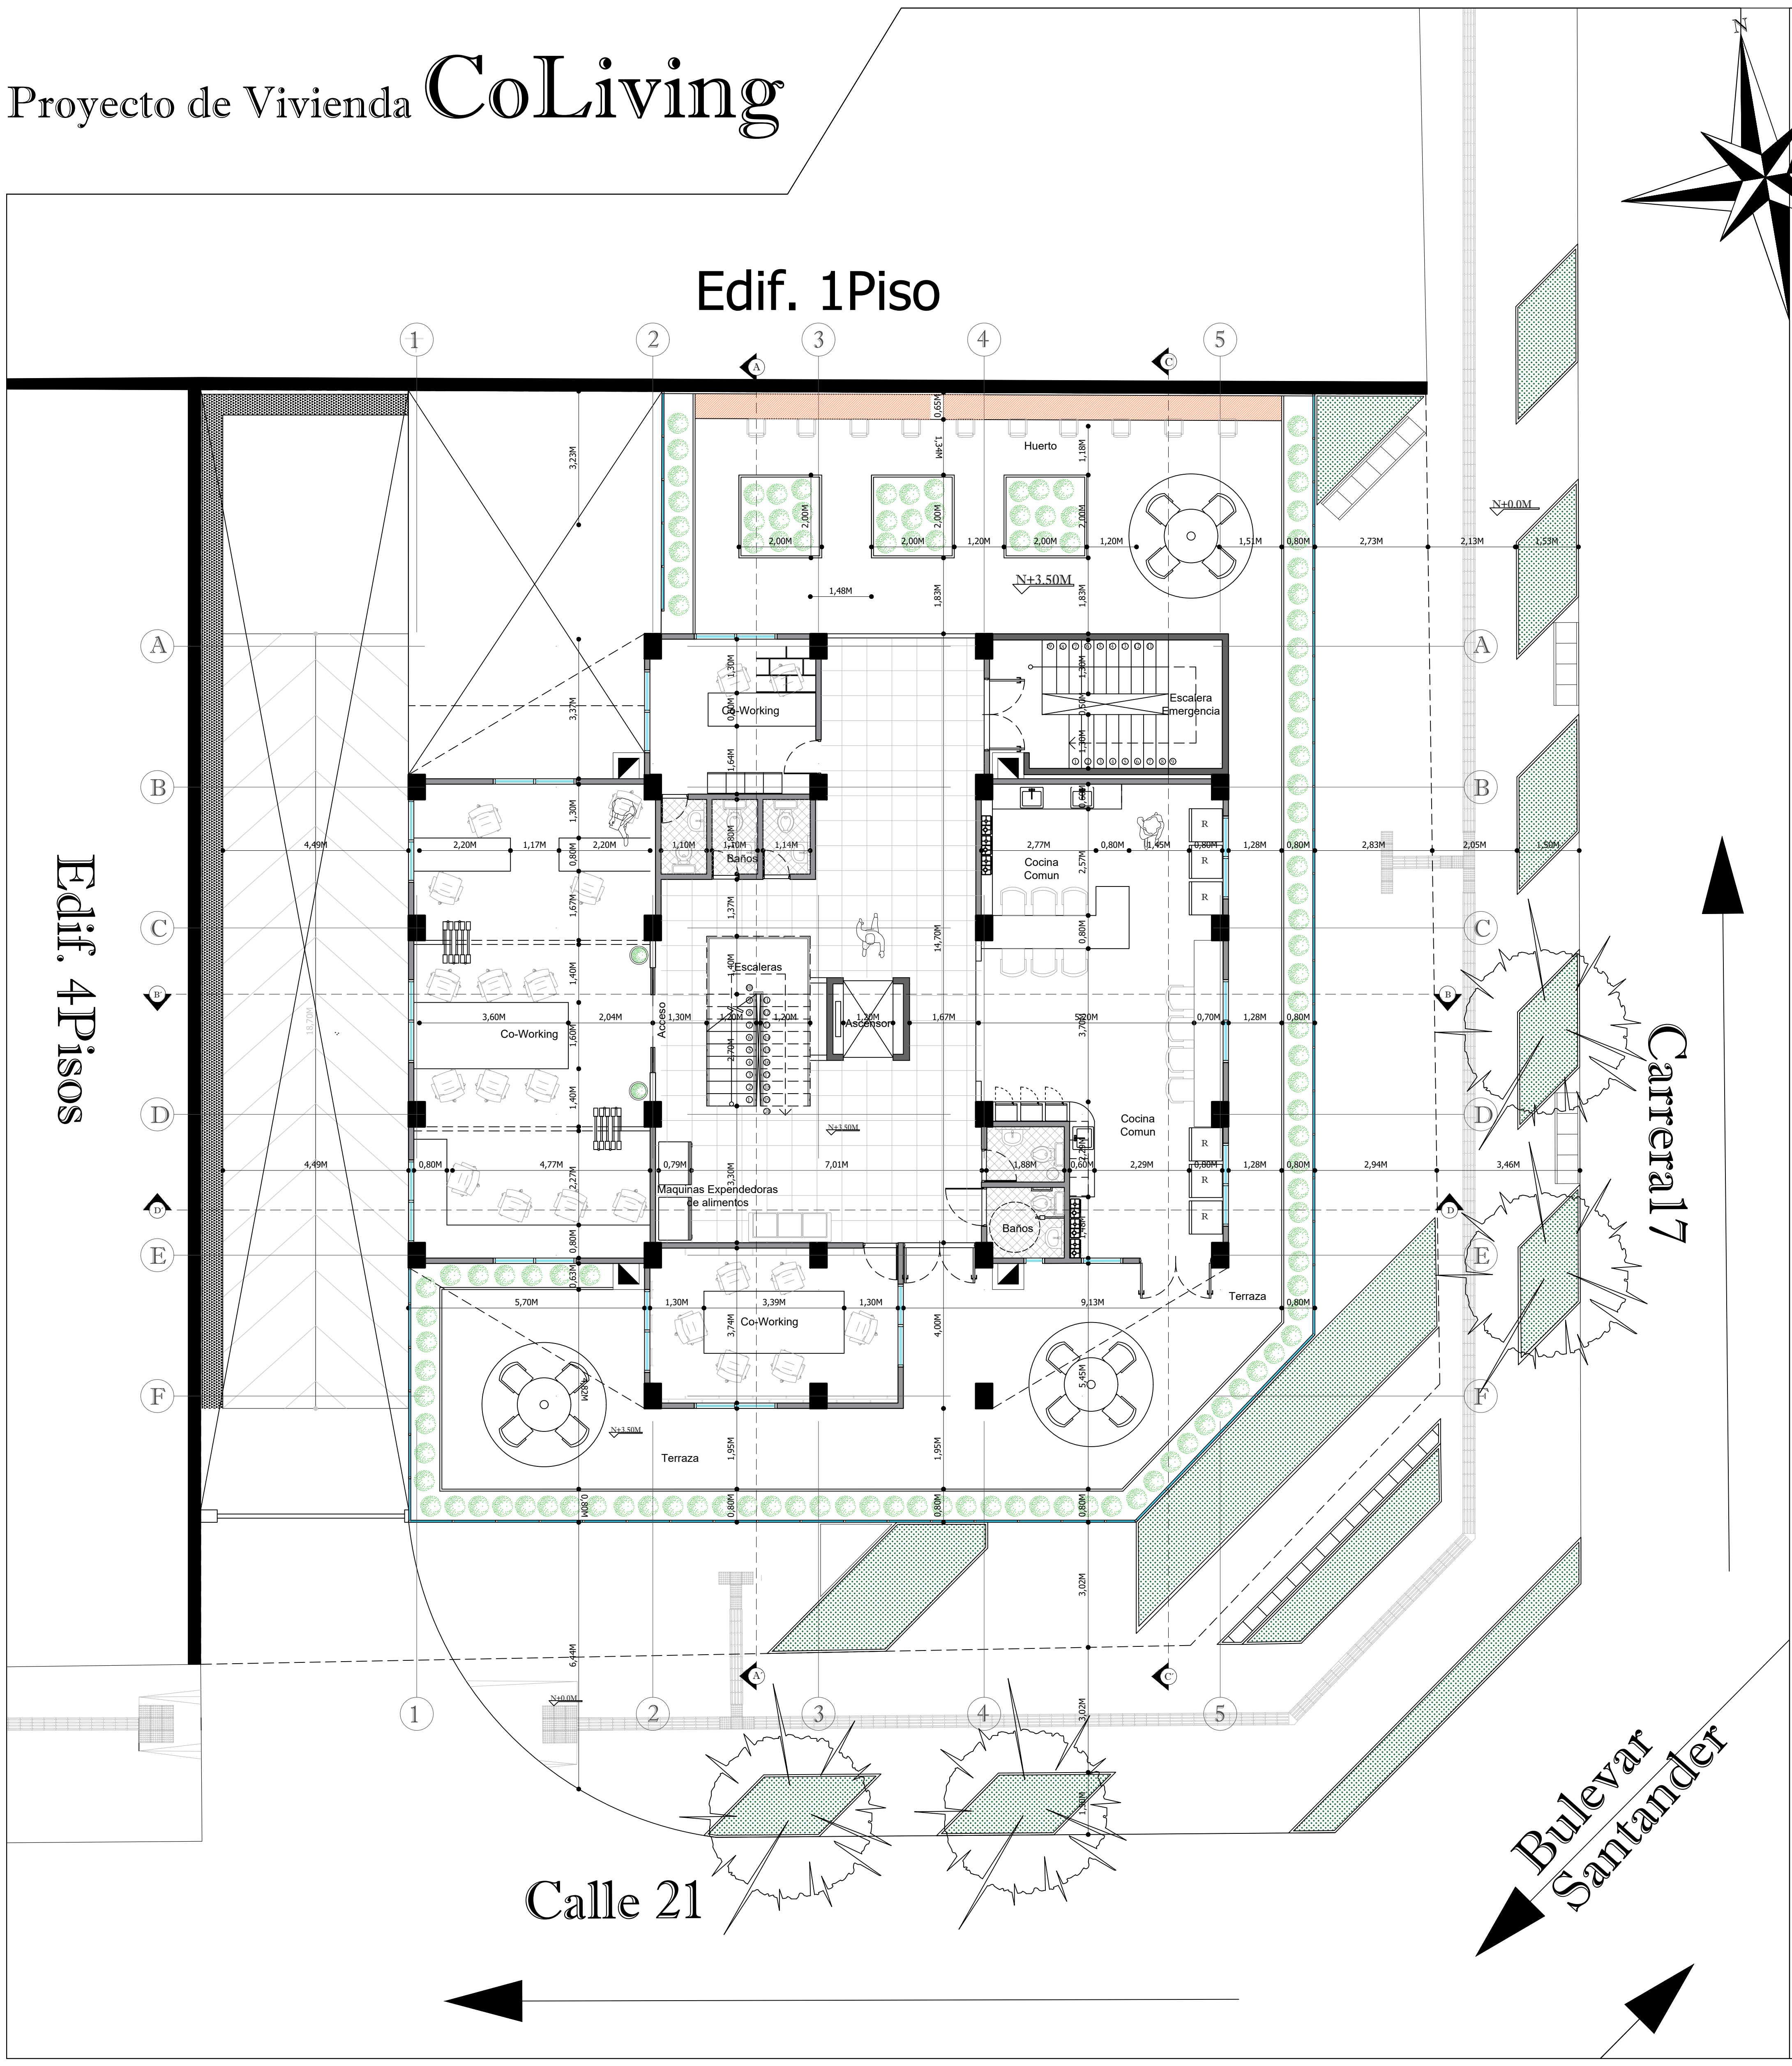


Materialidad

- Porcelanato Juarez Oxido 60x60
- Piso en Madera 60x20
- Piso en Tableta de Gres 30x30

Cuadro de Areas

Espacio	Usuarios	Mobiliario	Equipo	Area
Co-Working	22Personas	Mesa, Sillas	Computador	105m2
Cocina Comedor	20Personas	Comedores	Neveras, Estufas	65m2
Huerto	20Personas			70m2
Terraza	20Personas	Comedores		225m2
Escaleras de emergencia				18m2

Detalle de Jardinera

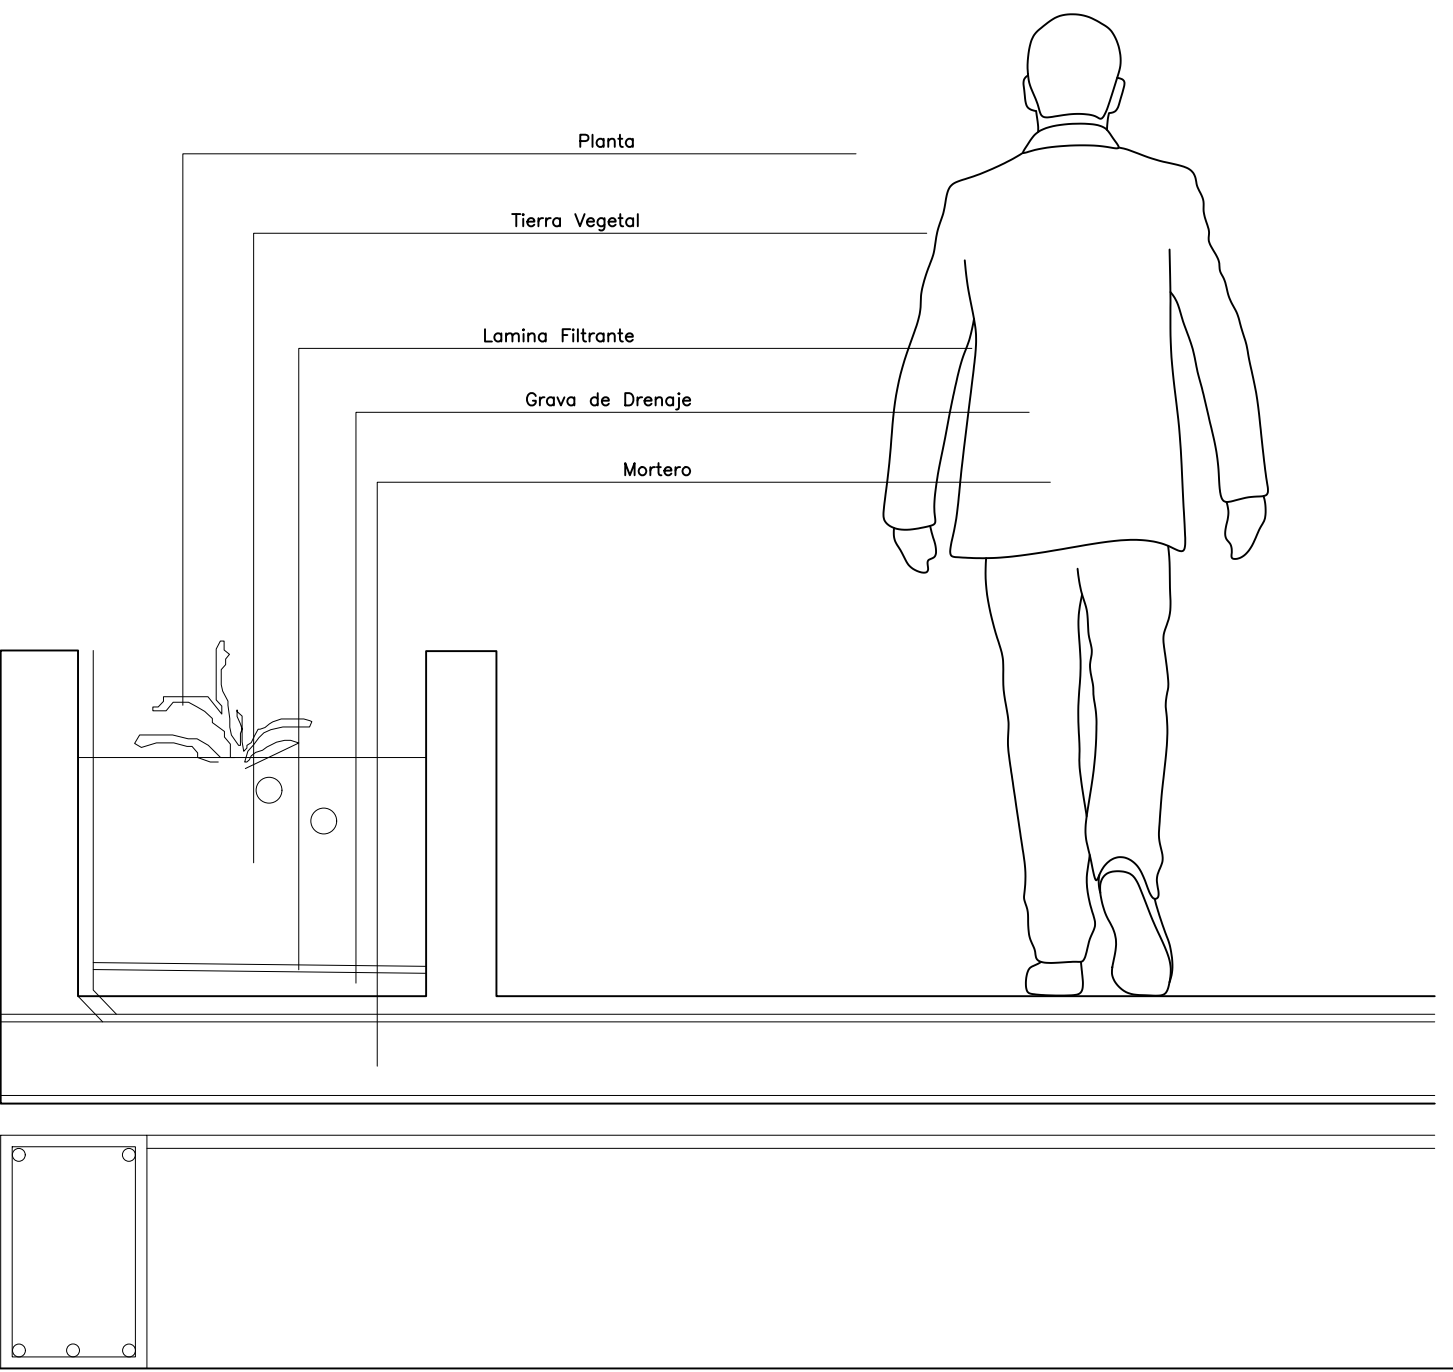

Planta Segundo Piso



UNIVERSIDAD SANTO TOMAS

ARQUITECTURA

NOMBRE DEL PROYECTO

PROYECTO DE VIVIENDA CO-LIVING

ARQ. RUTH DIAZ

02/11/2022

PRESENTA

MATEO DURAN H

CONTIENE

PLANTA SEGUNDO PISO

OBSERVACIONES