



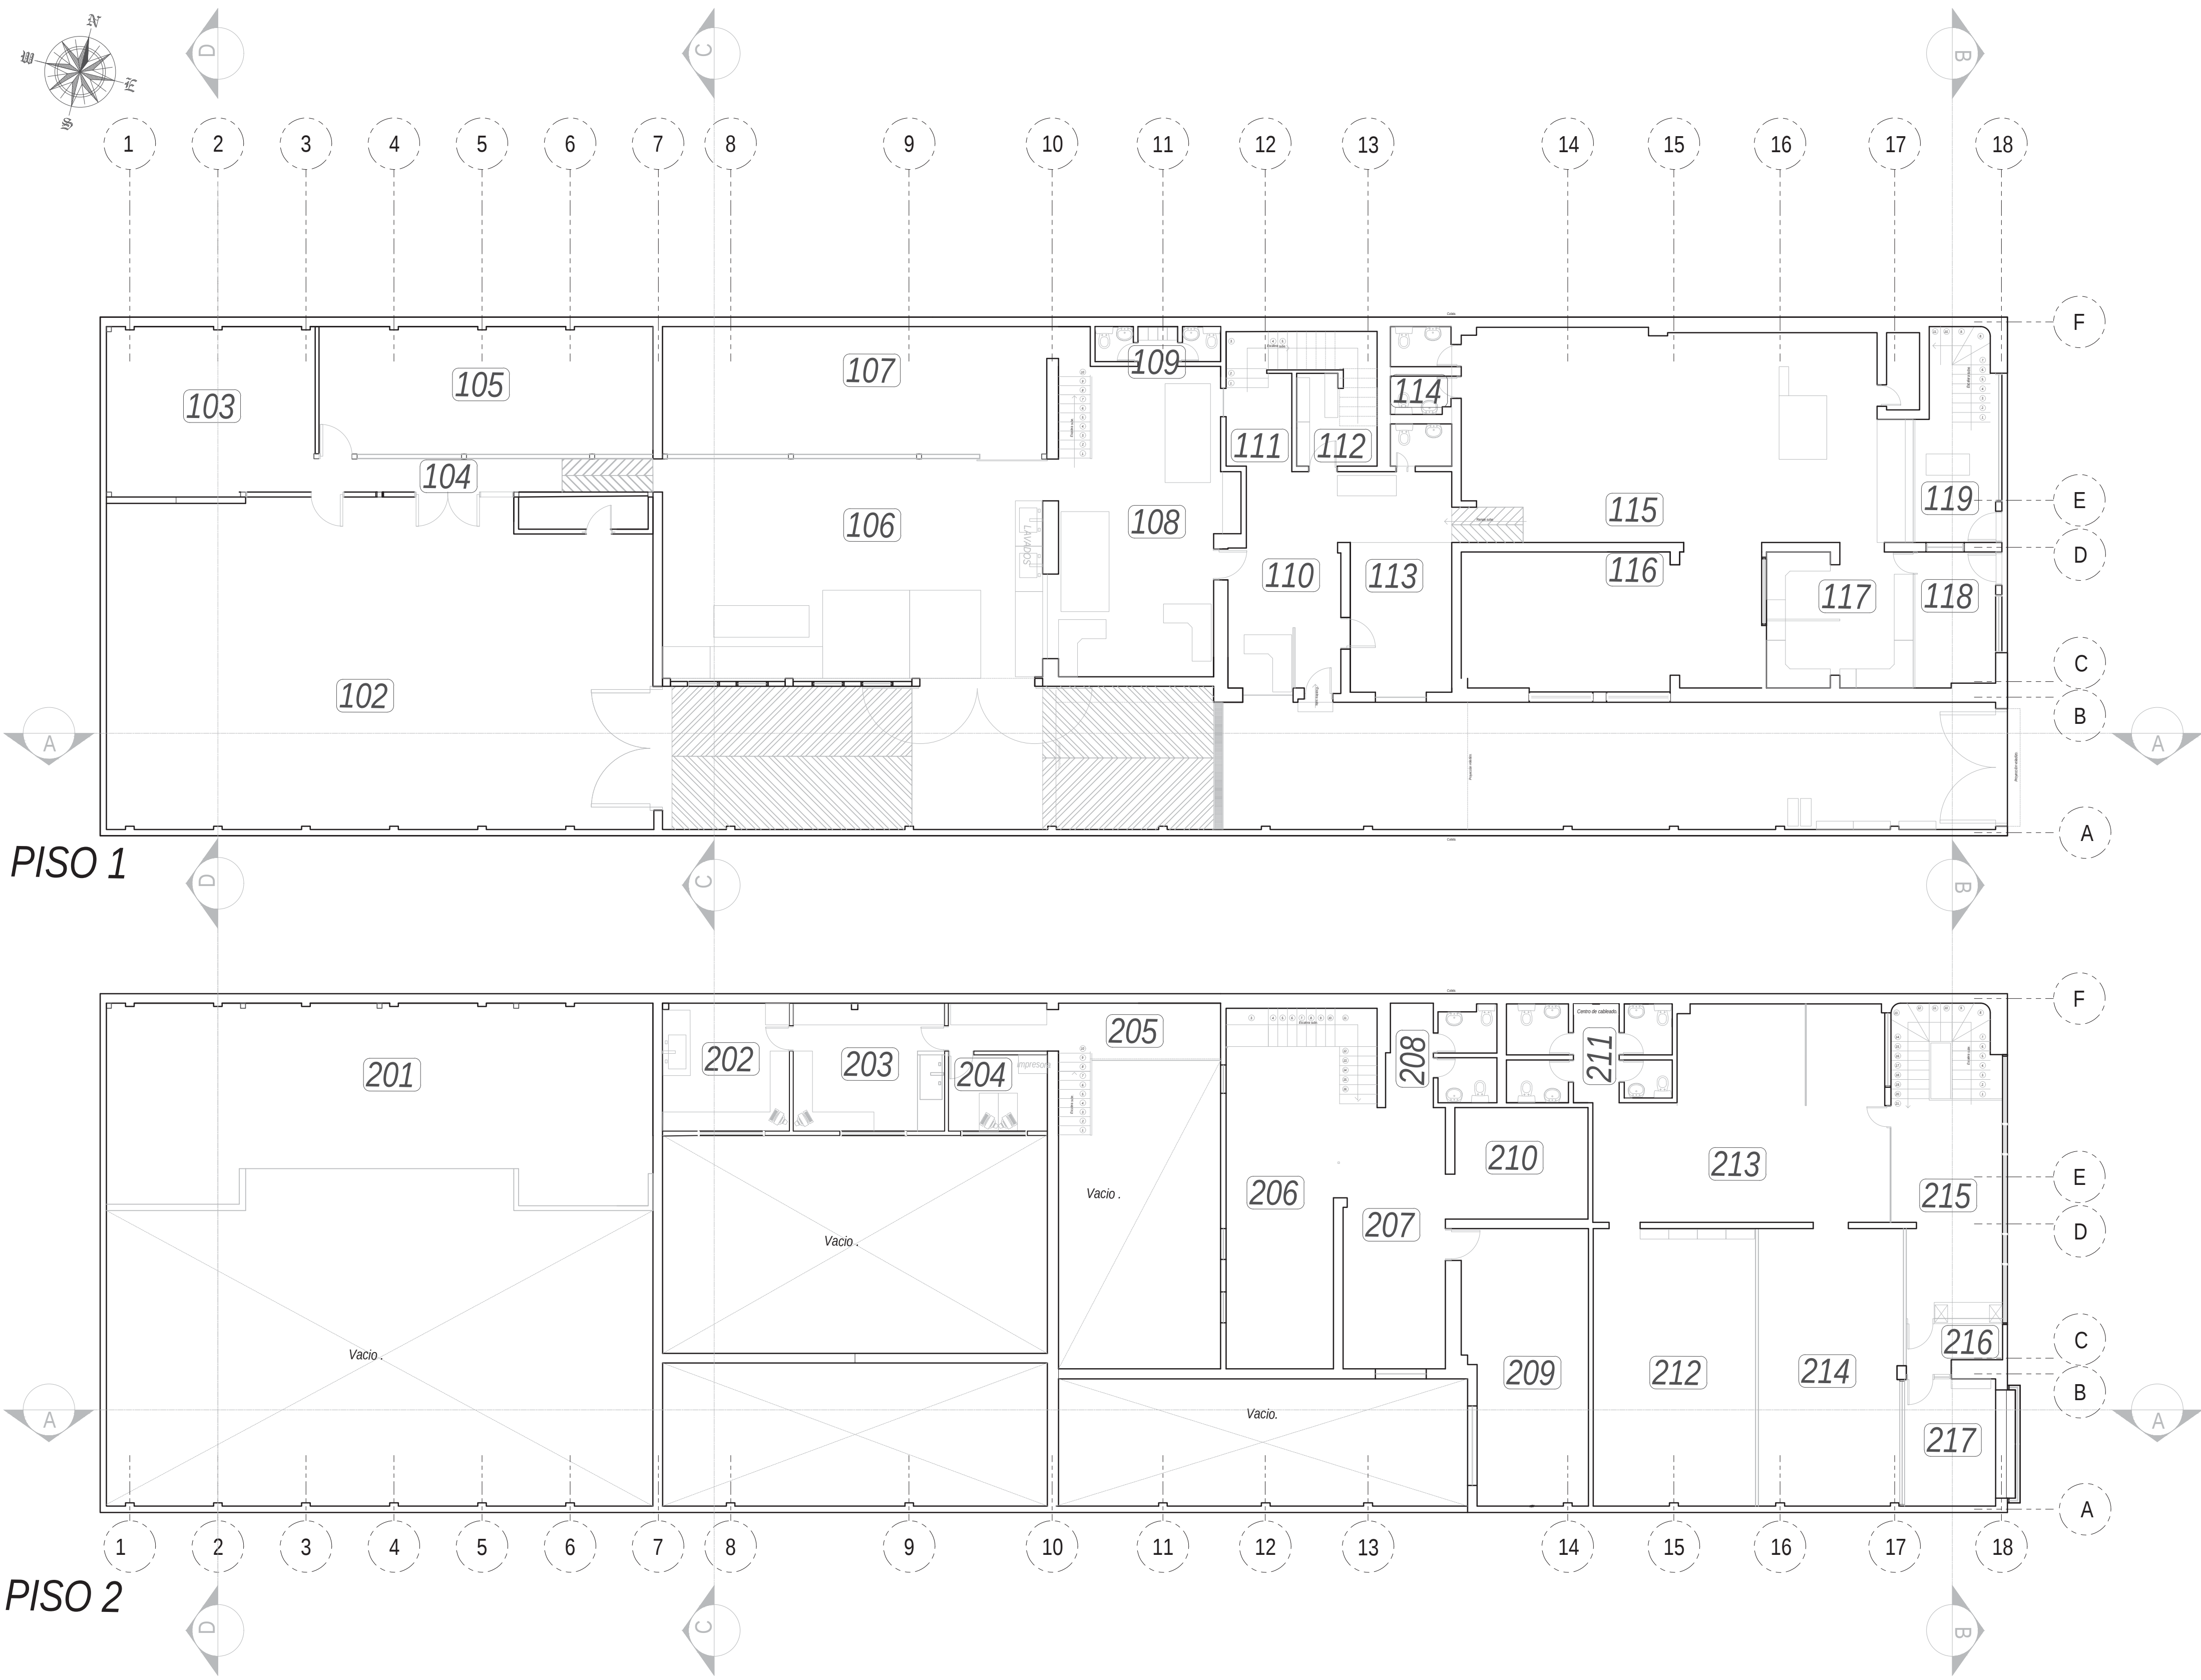


ARÉAS Y SUS CORRESPONDENCIAS			
PISO 1		PISO 2	
101	CORREDOR DE ACCESO	201	TECHO MEZANINE
102	TALLER DE CARPINTERÍA	202	LABORATORIO 2
103	DEPÓSITO	203	LABORATORIO 3
104	PASILLO 1	204	OFICINA #2
105	BODEGA 3	205	PASILLO 2
106	LABORATORIO 1	206	OFICINA #3
107	BODEGA 2	207	OFICINA #4
108	OFICINA #1	208	ARÉA DE BAÑOS 3
109	ARÉA DE BAÑOS 1	209	OFICINA #5
110	ARÉA DE SECRETARÍA	210	OFICINA #6
111	ACCESO ESCALERAS 2DO PISO #1	211	ARÉA DE BAÑOS 3
112	RACK VOZ Y DATOS	212	ARÉA DE ARCHIVOS
113	ARÉA ENCUADERNACIÓN	213	OFICINA #7
114	ARÉA DE BAÑOS 2	214	OFICINA #8
115	DEPOSITO DE LIBROS	215	ARÉA DE RECEPCIÓN 2DO PISO
116	BODEGA 1	216	OFICINA #9
117	APOYO DEPÓSITO	217	OFICINA #10
118	SALA DE ESPERA		
119	ACCESO ESCALERAS 2DO PISO #2		




LOCALIZACIÓN

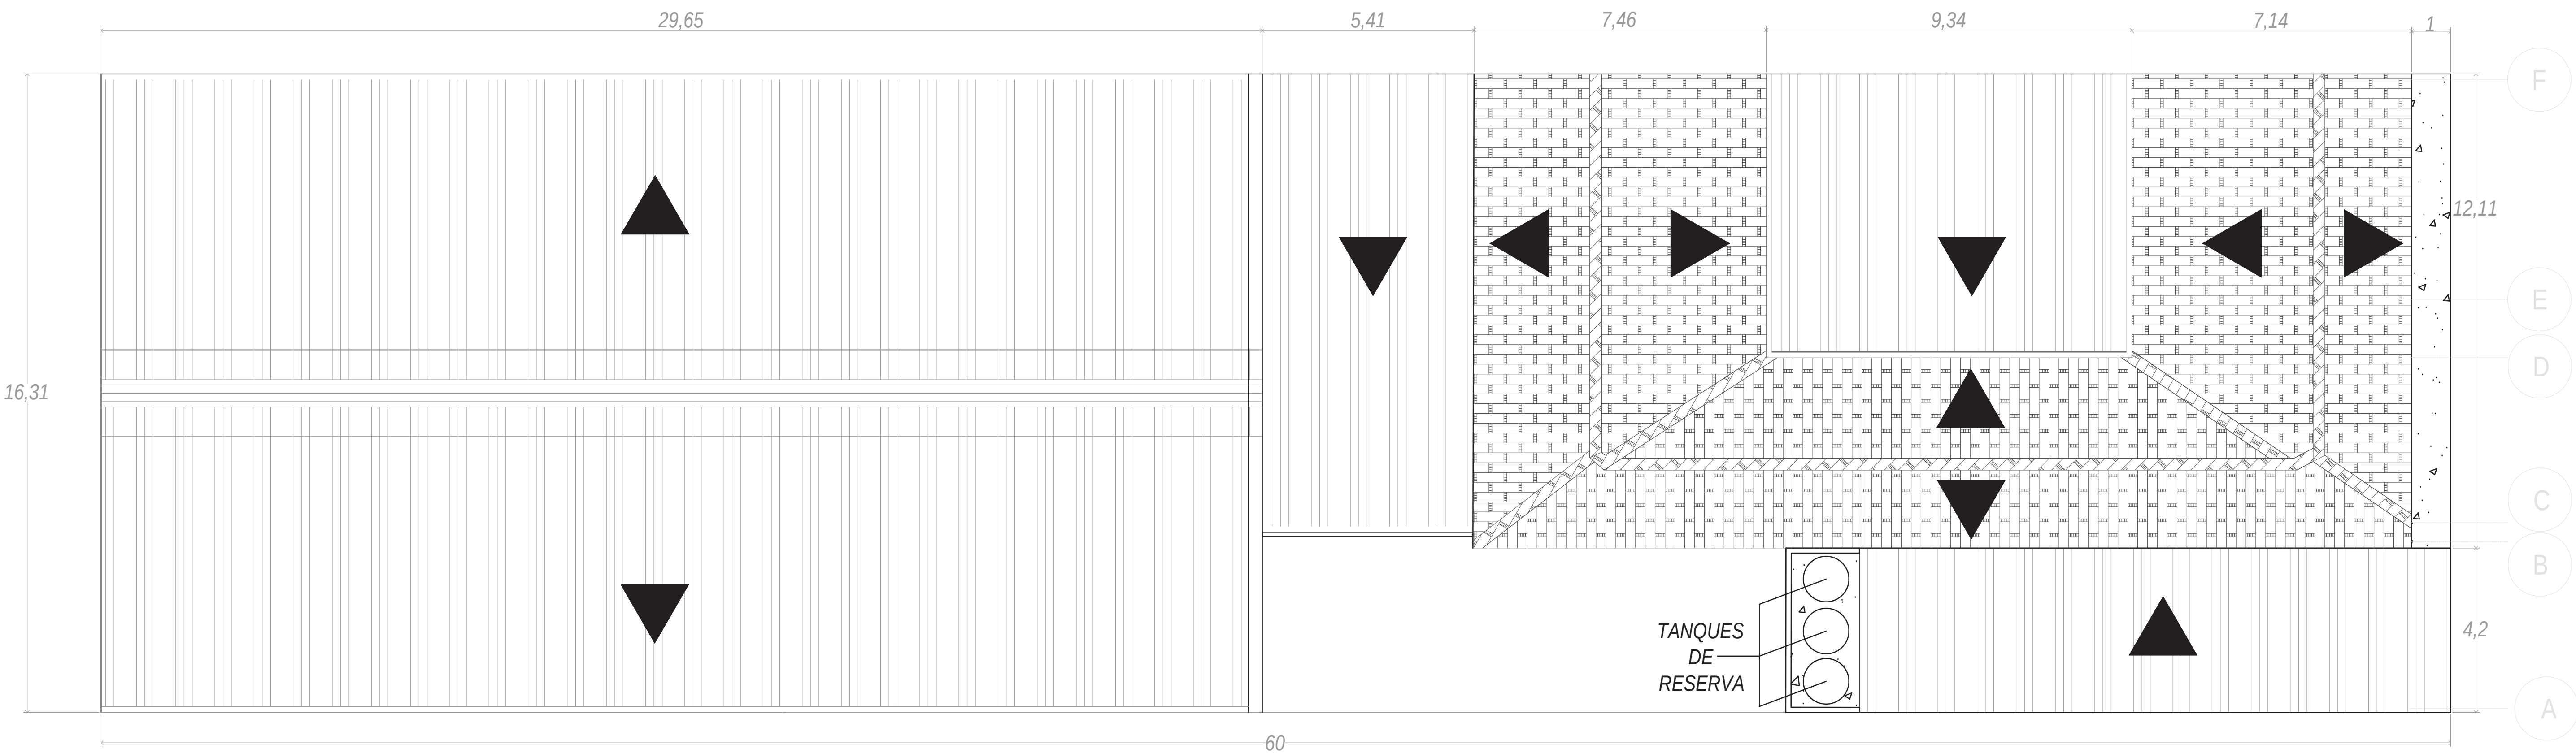



CUBIERTA

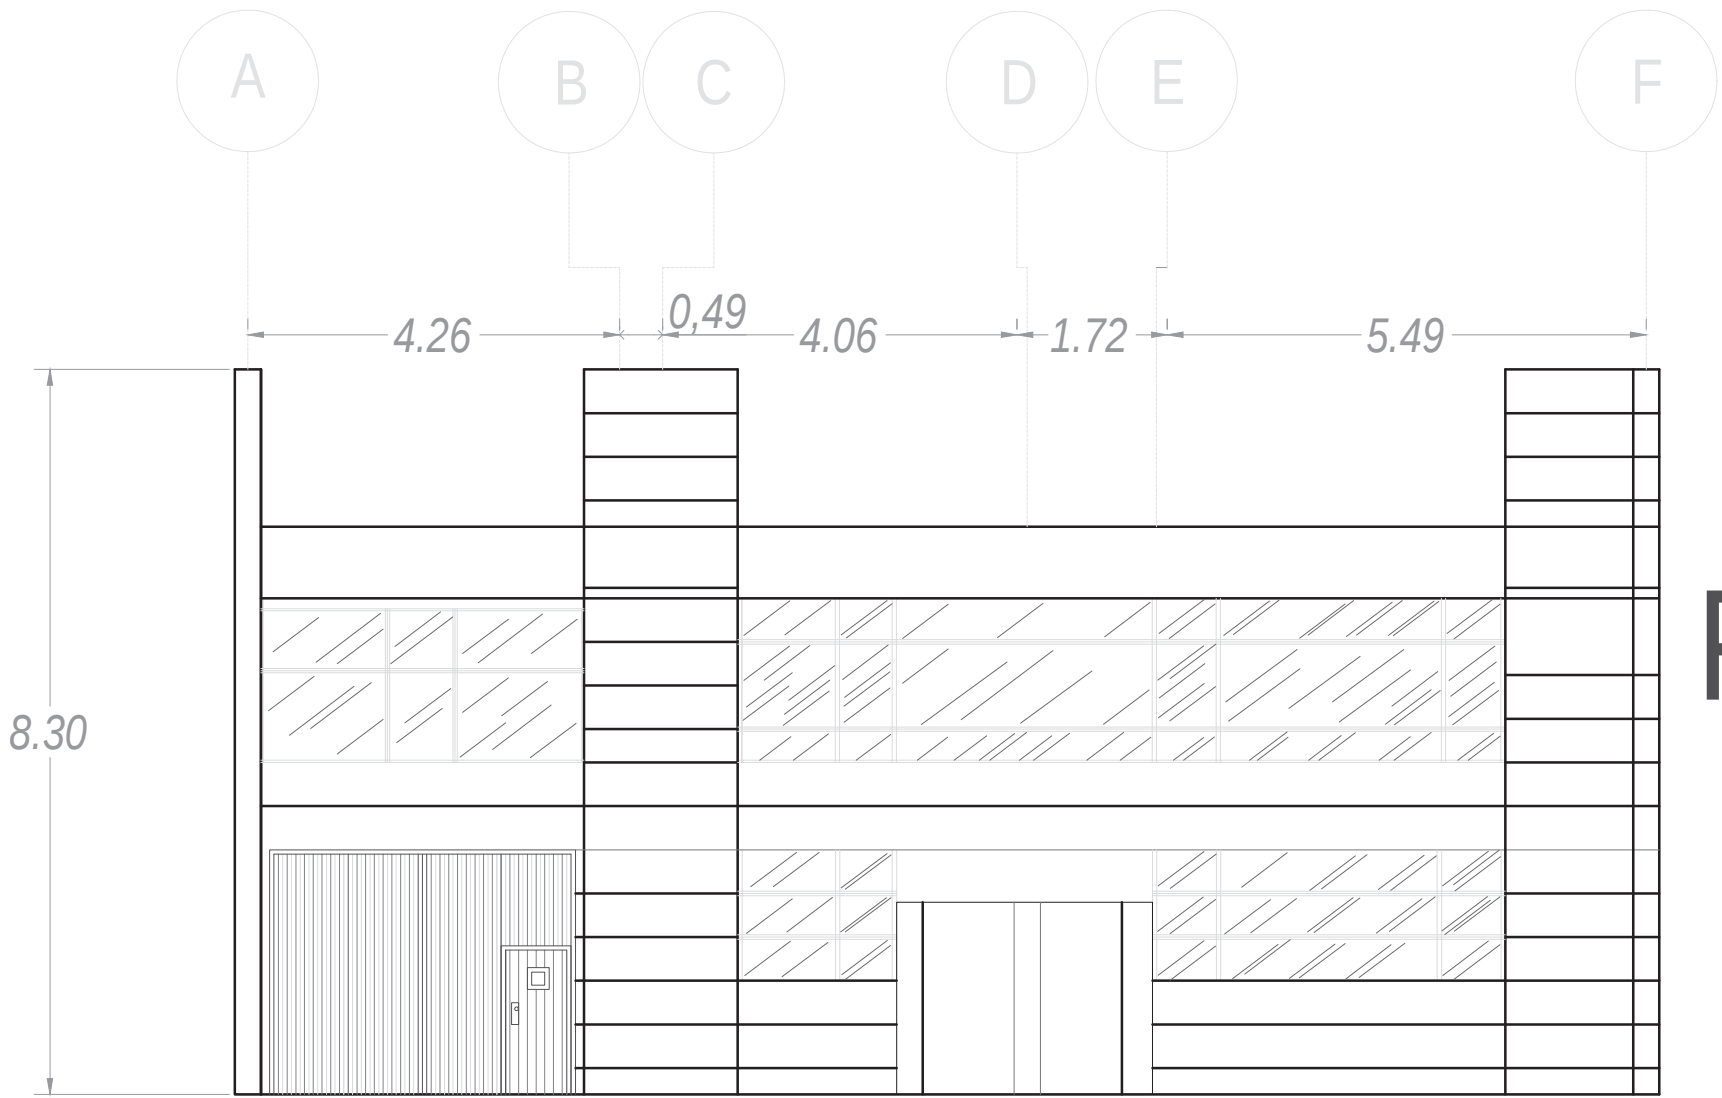


FACHADA

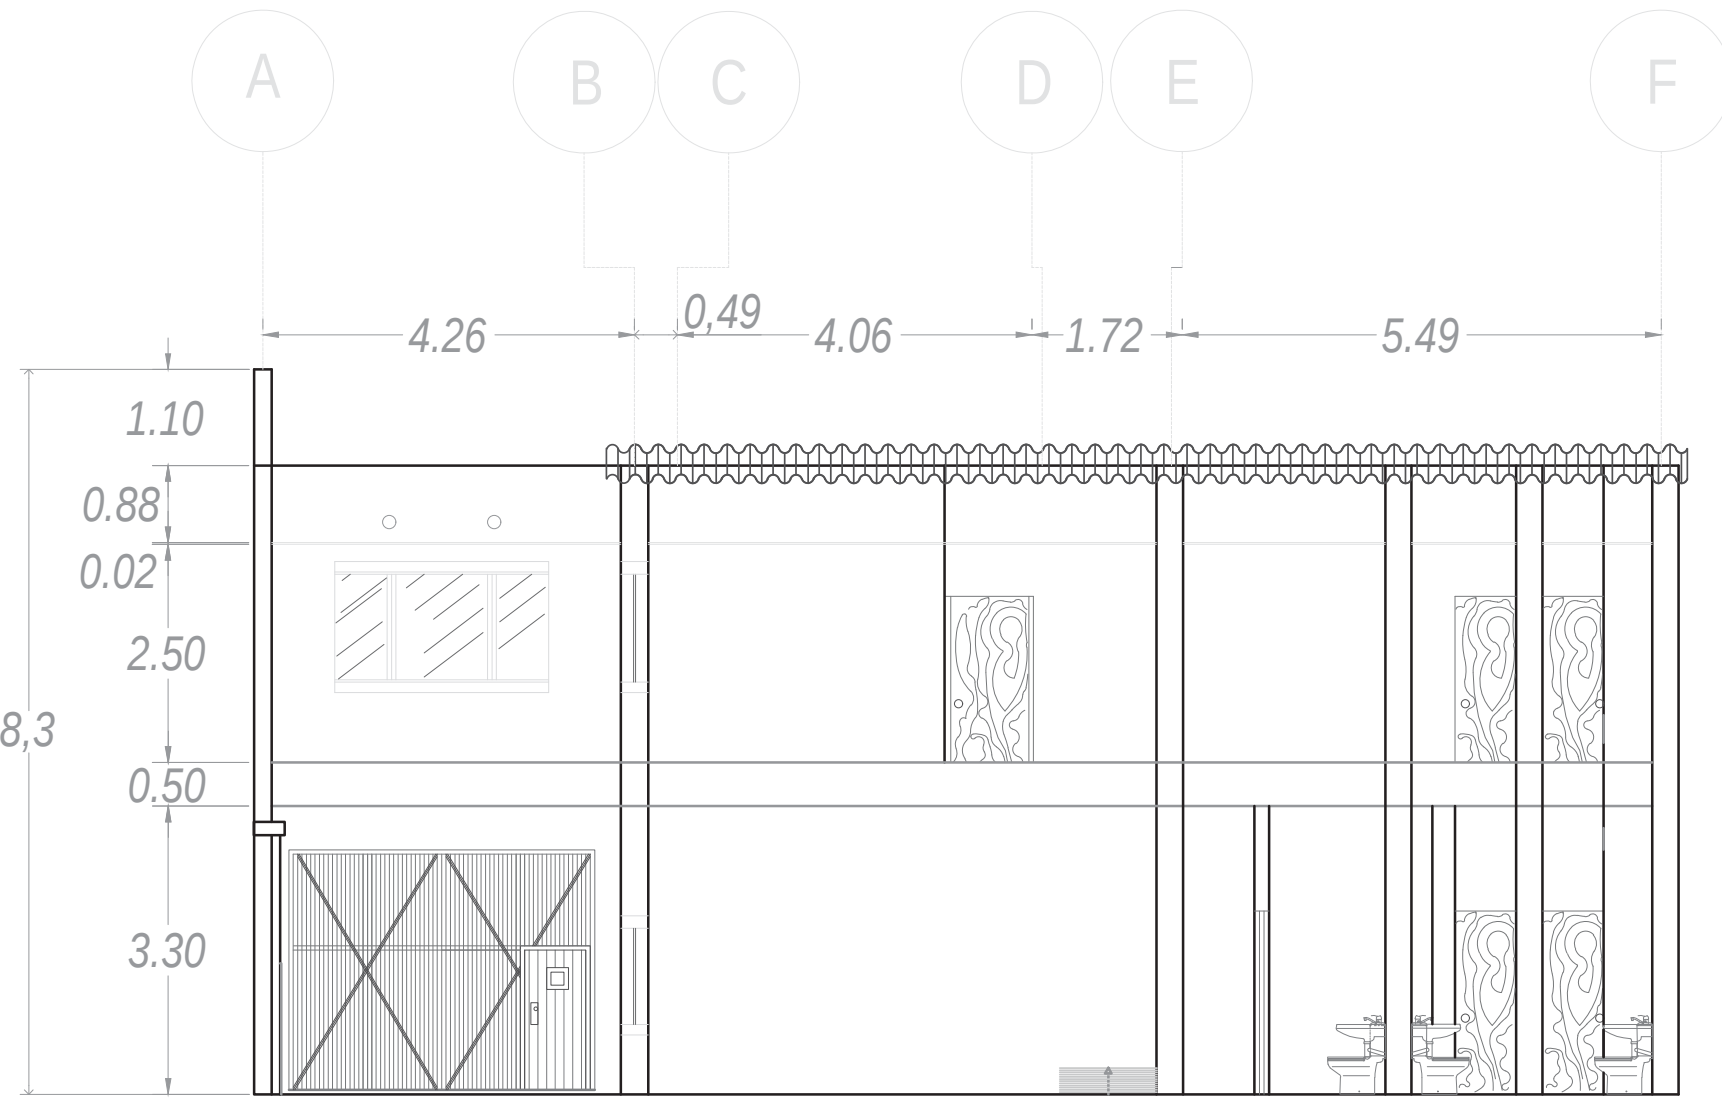

B - B

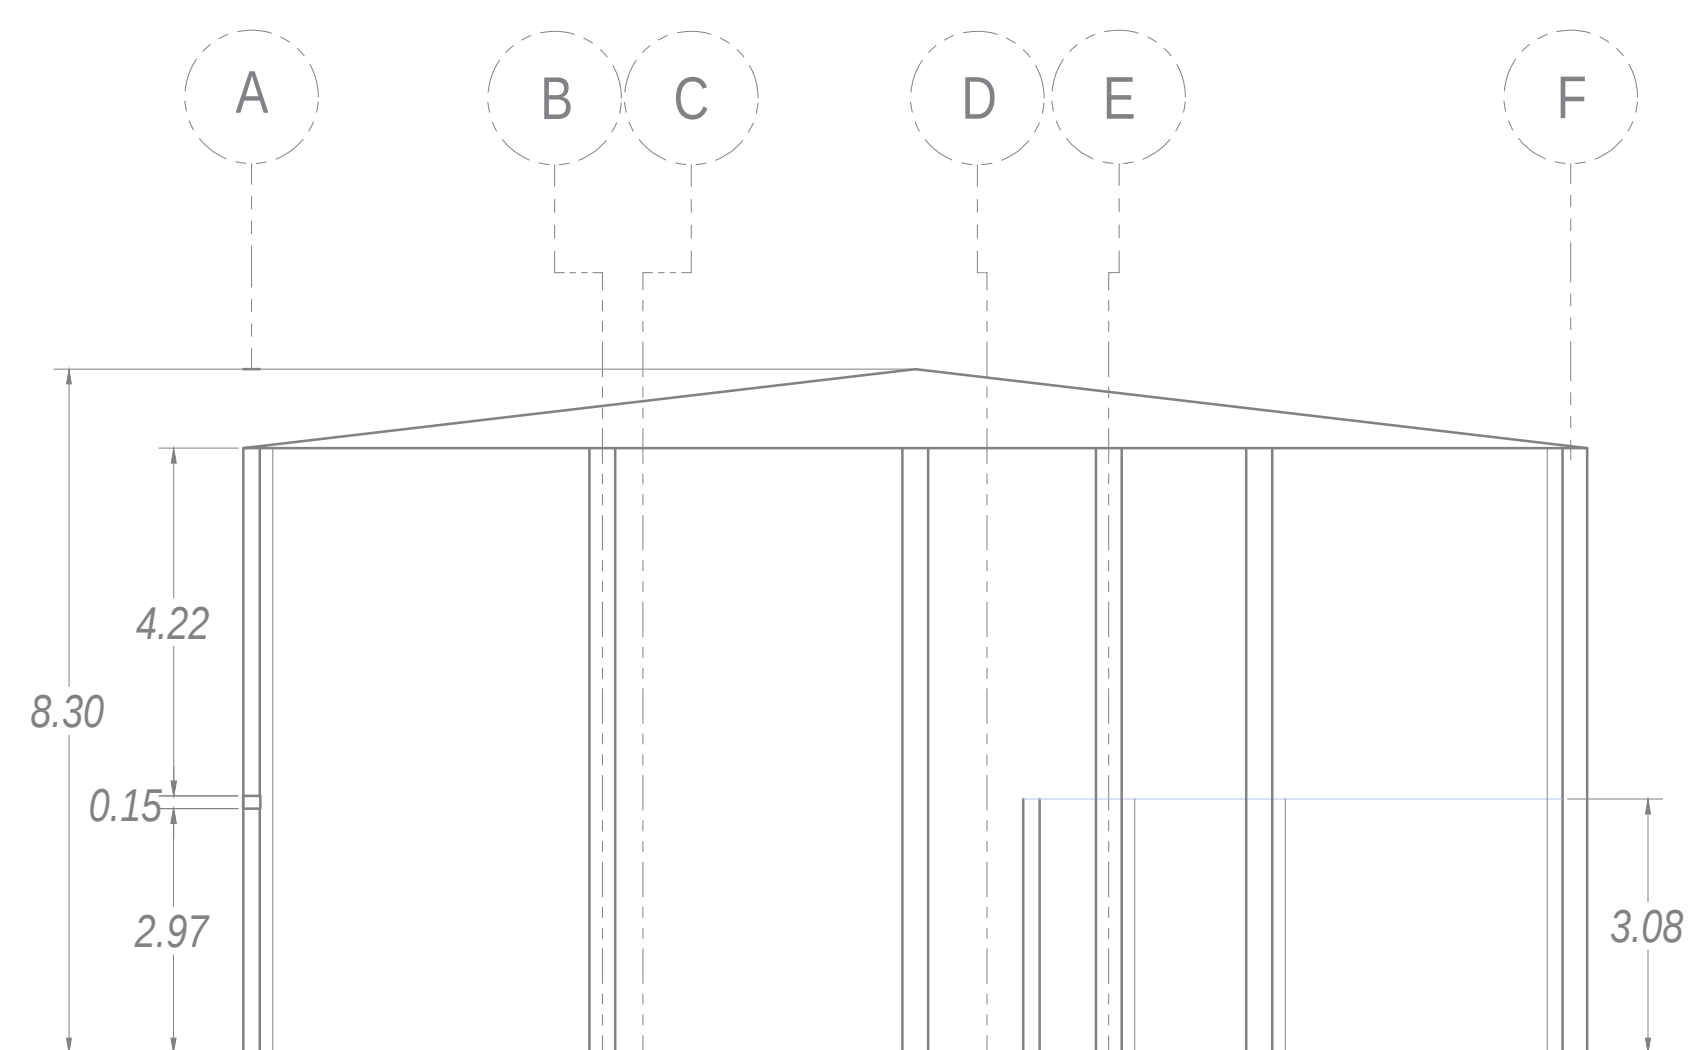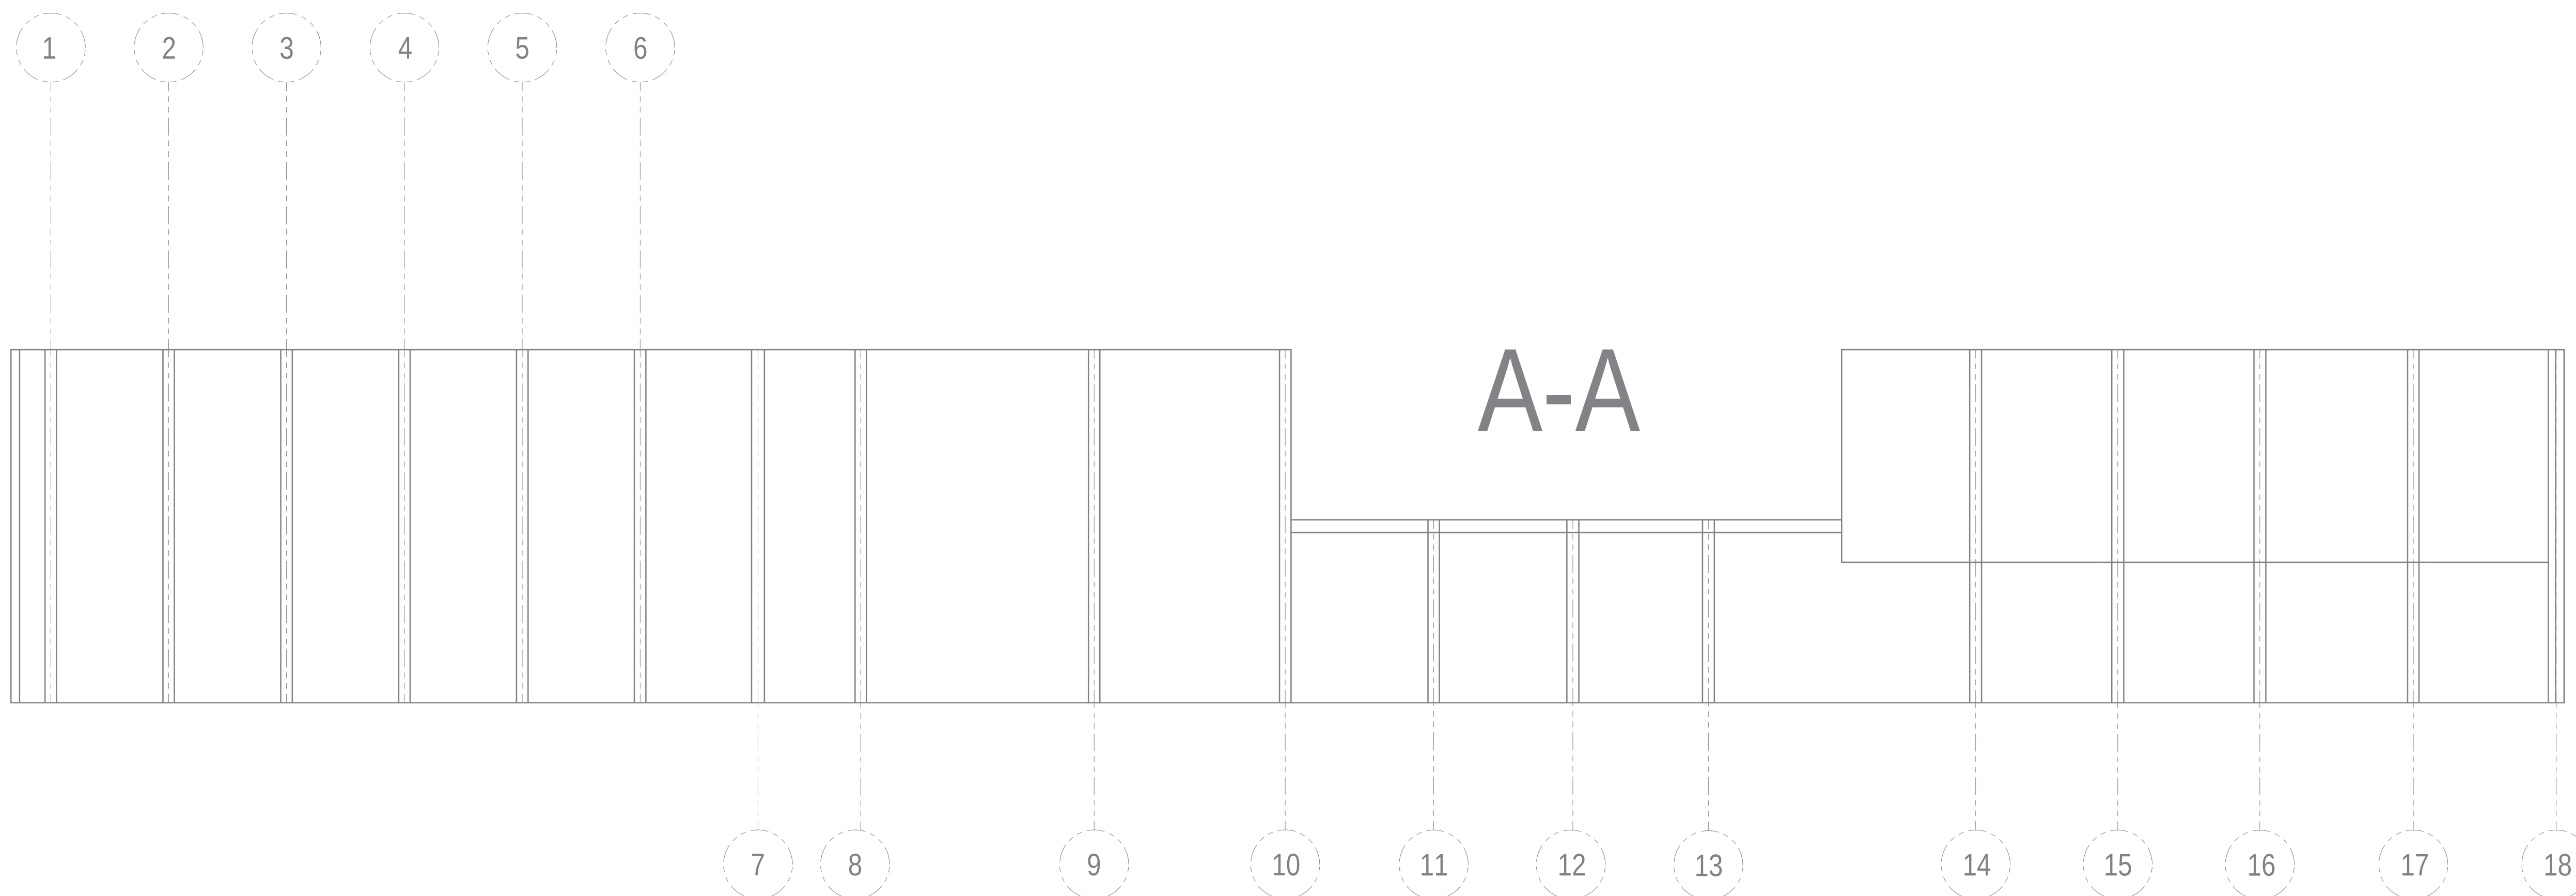

D - D

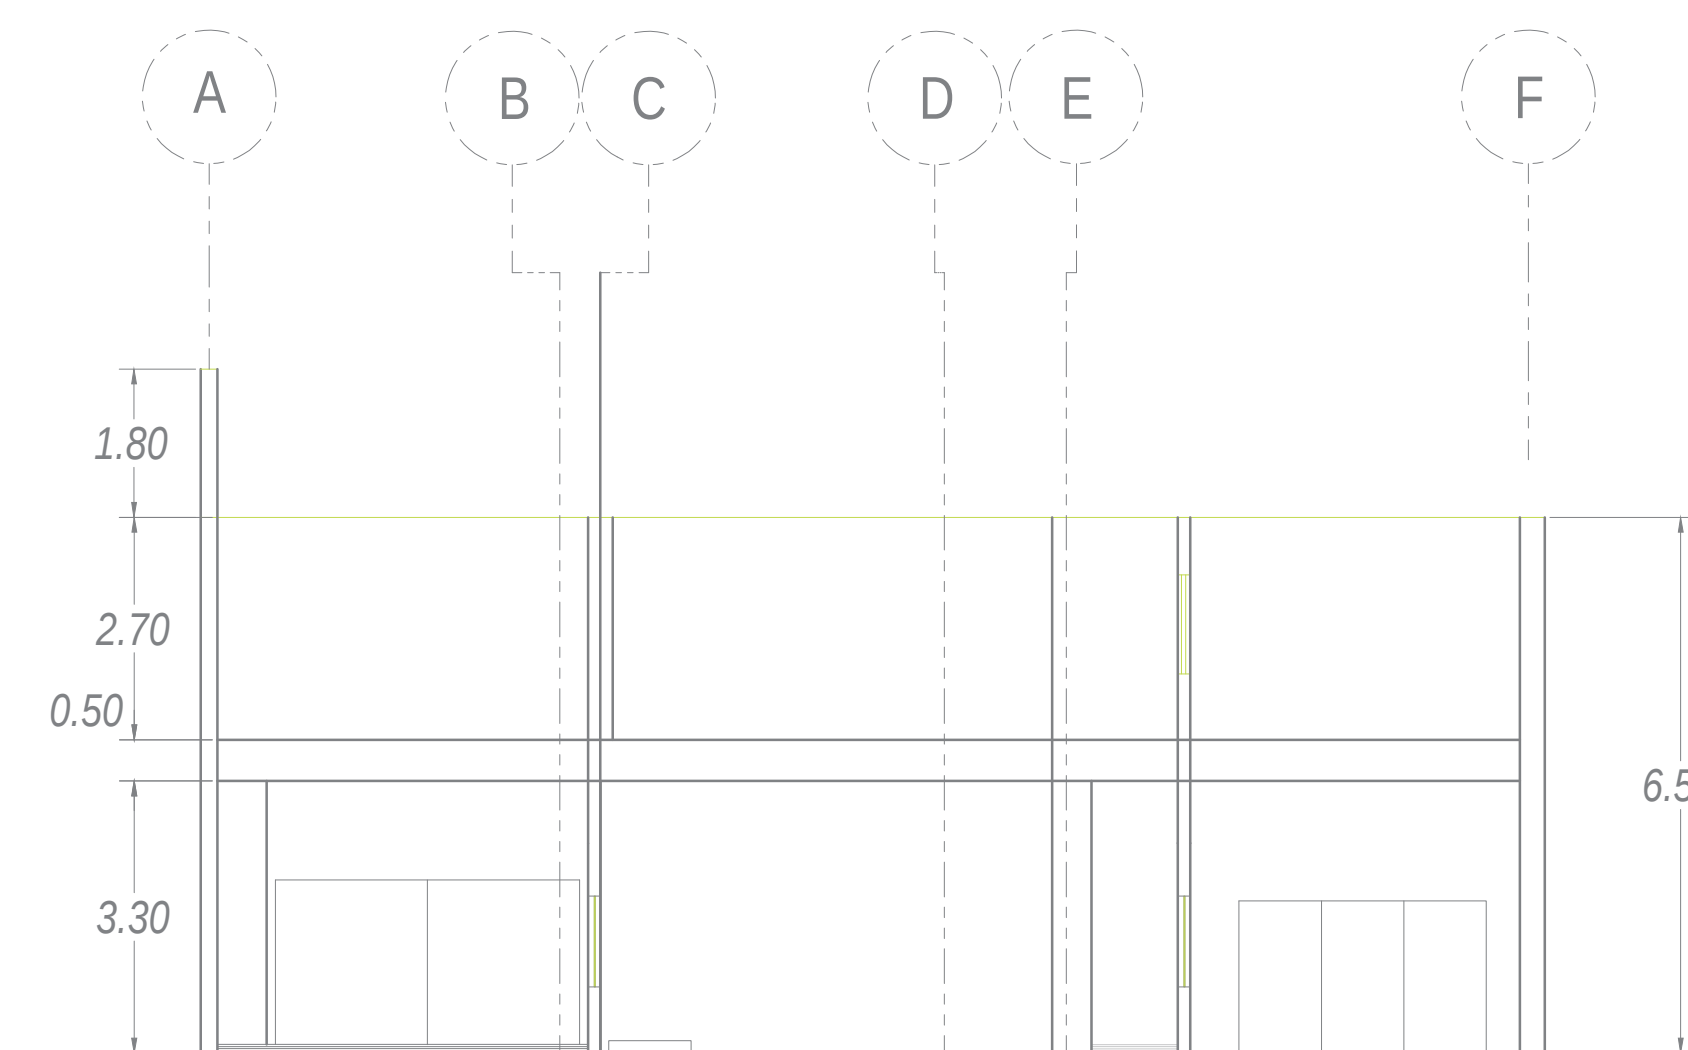

C - C



UNIVERSIDAD SANTO TOMÁS
PRIMER CLAUSTRO UNIVERSITARIO DE COLOMBIA
Personería Jurídica 3645 de 6 de Agosto de 1965



CONVENCIONES

— PISO
XXX
— ESPACIO

T. P. I. Estudio Patológico de la
Bodega ubicada en la Carrera 13
Chapinero. Bogotá D.C.

PLANTAS 1- 2 BODEGA

REALIZADO POR:	REVISADO POR:	ESCALA	OBSERVACIONES:
ARG. PABLO ALBERTO MONTALVO GALVIS	ING. WILSON ARIAS ROJAS		
ING. JULIO HENRY OSPINA VARELA	APROBADO POR:	SIN ESCALA	
ING. GABRIEL RIVILLAS SALCEDO	ING. WILSON ARIAS ROJAS		

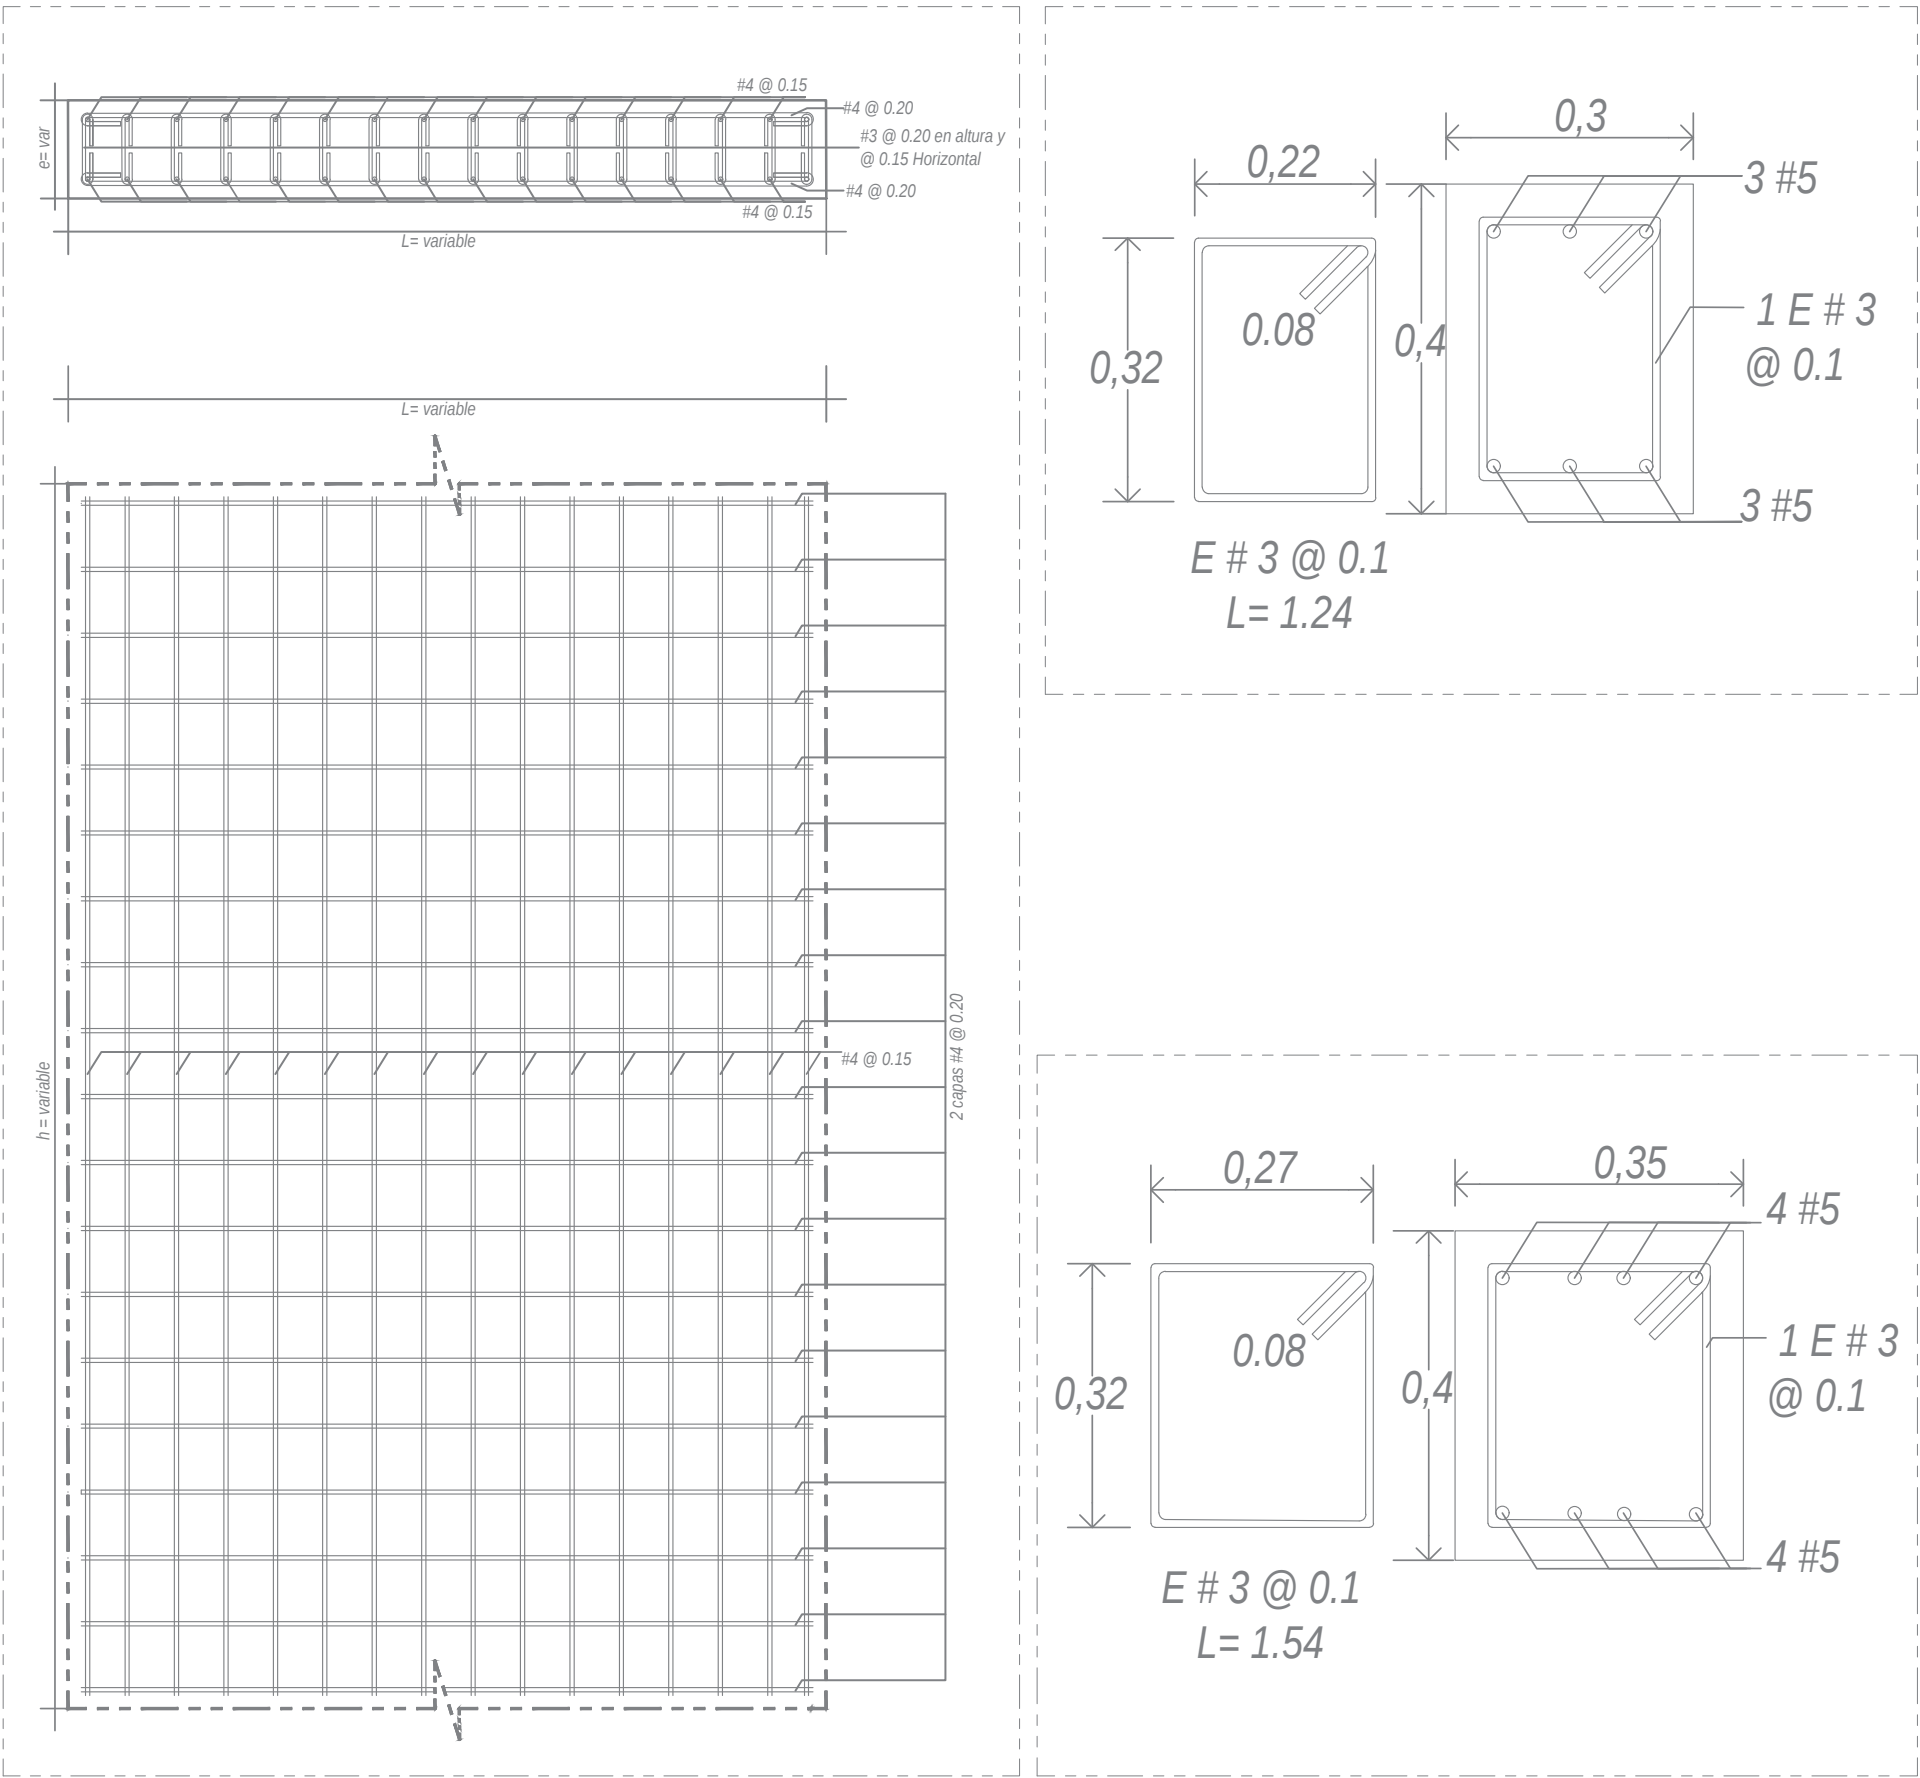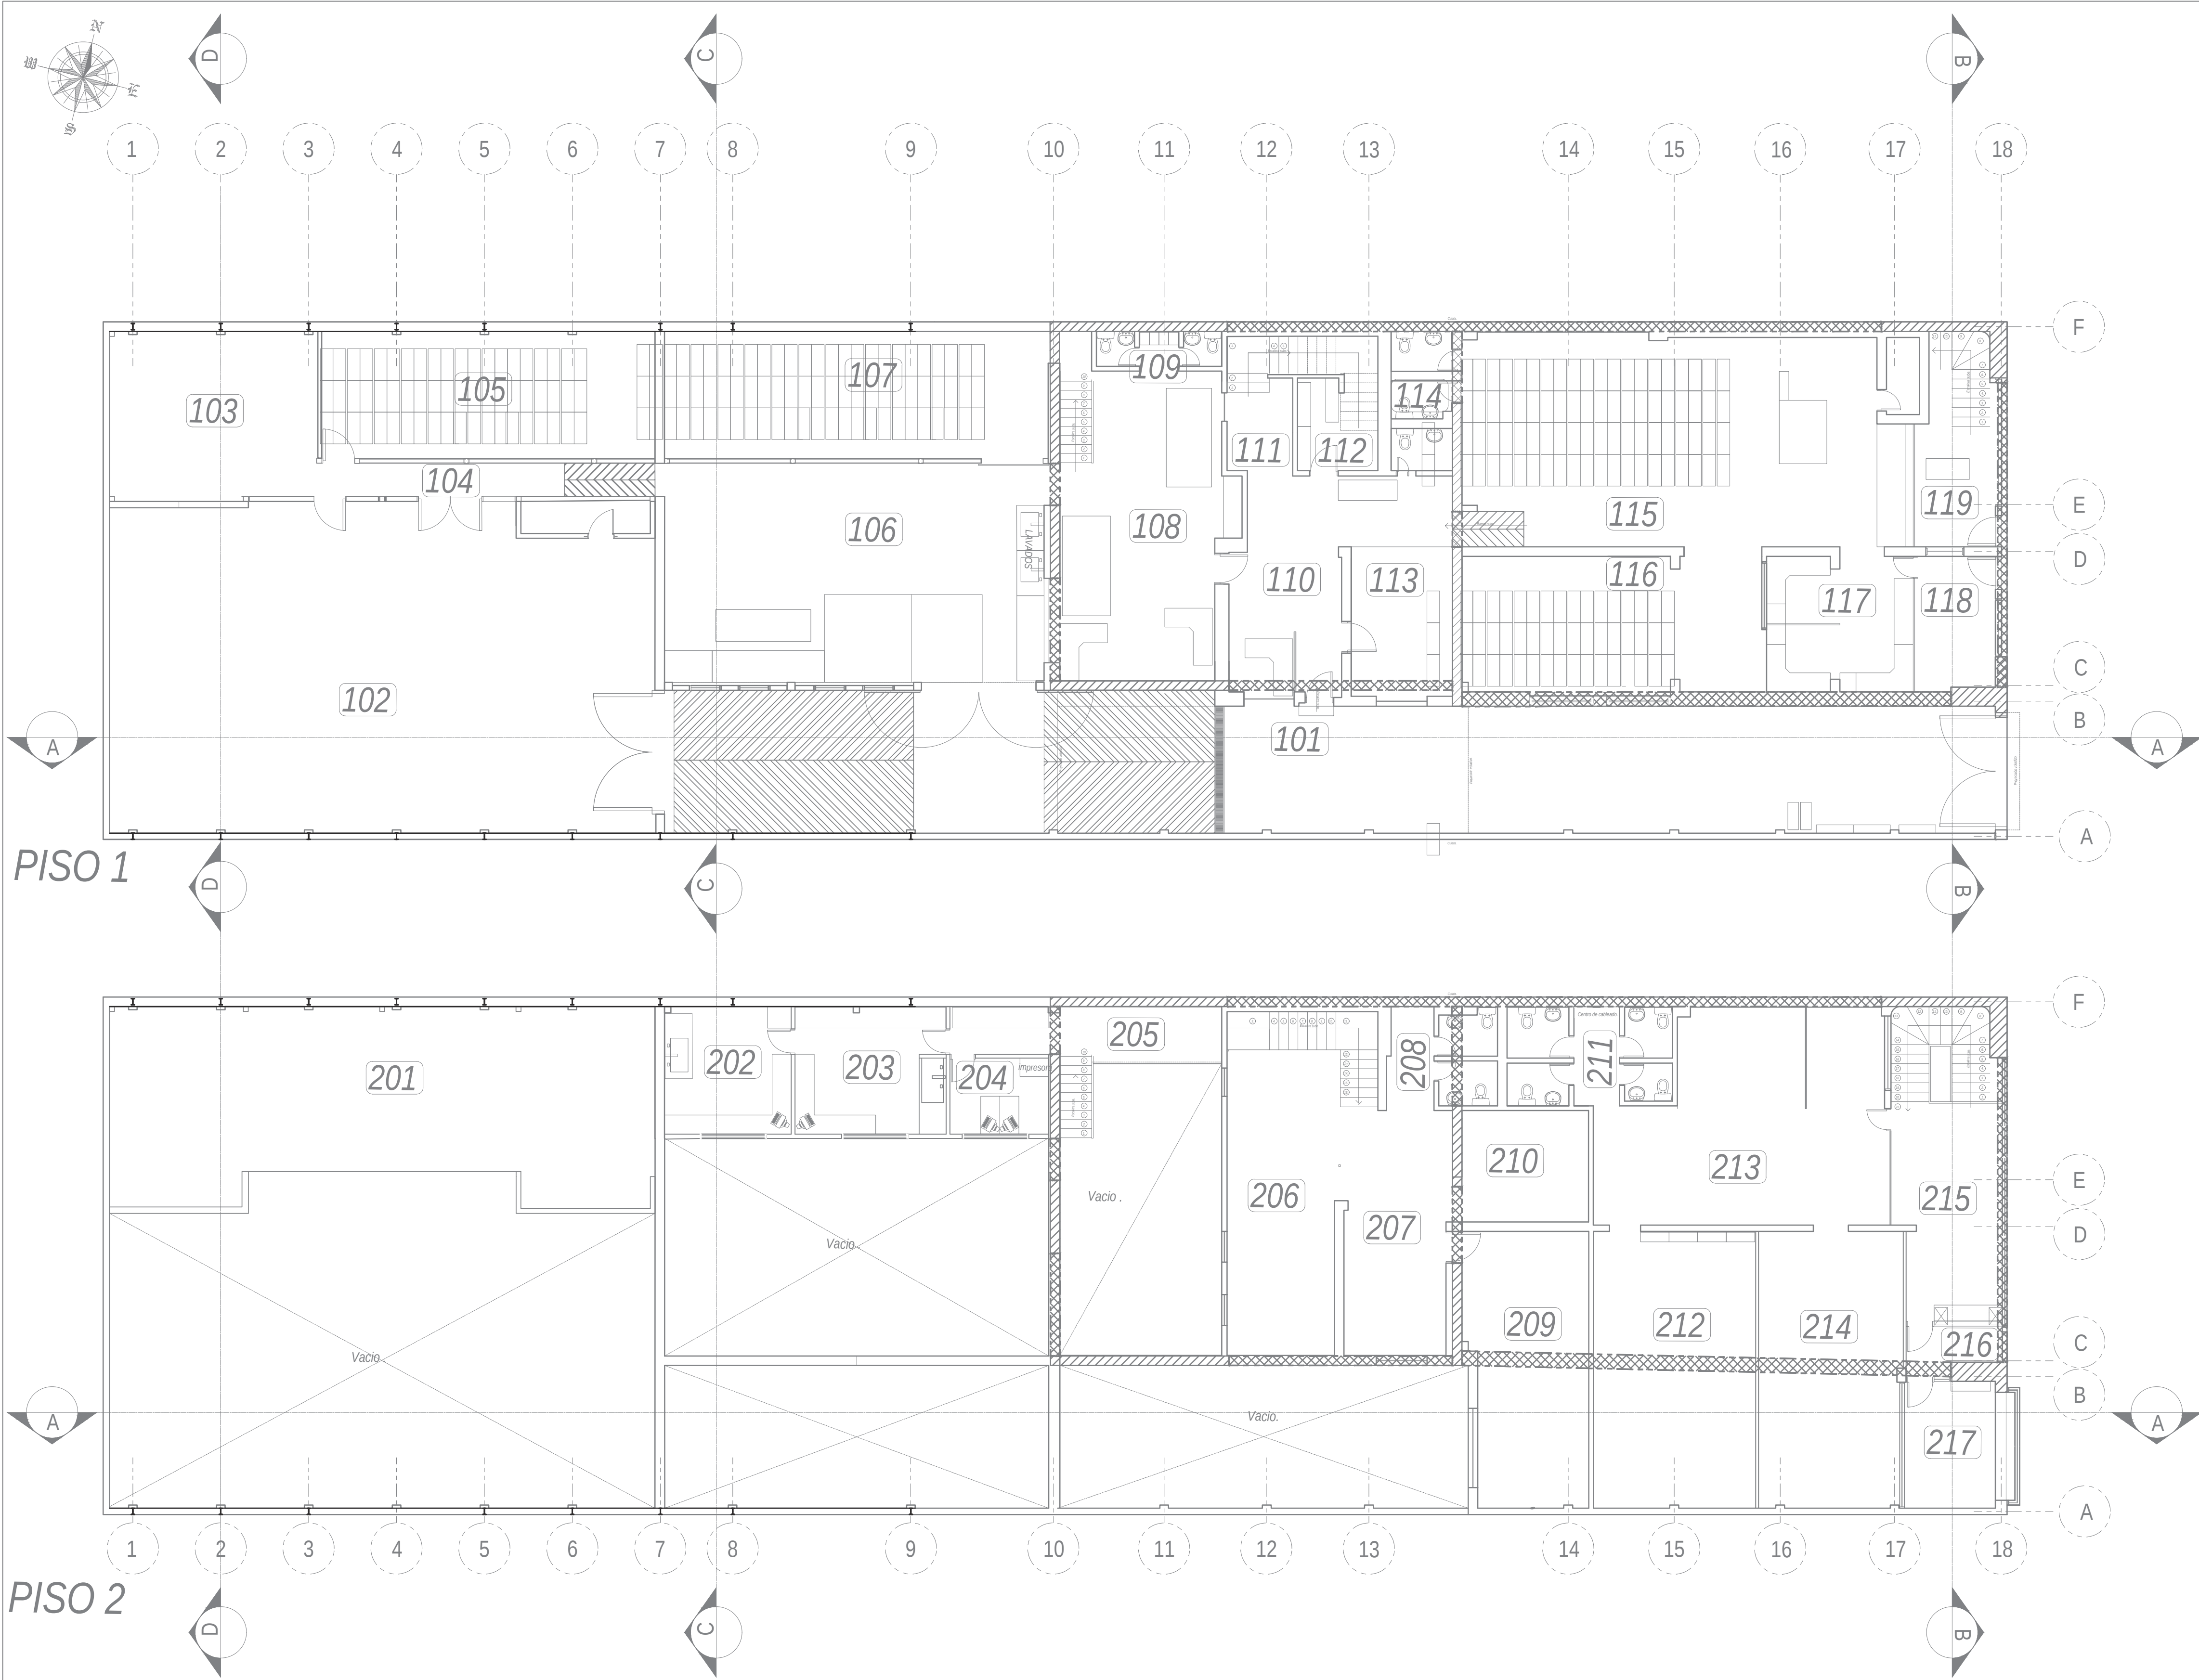

LOCALIZACIÓN

