
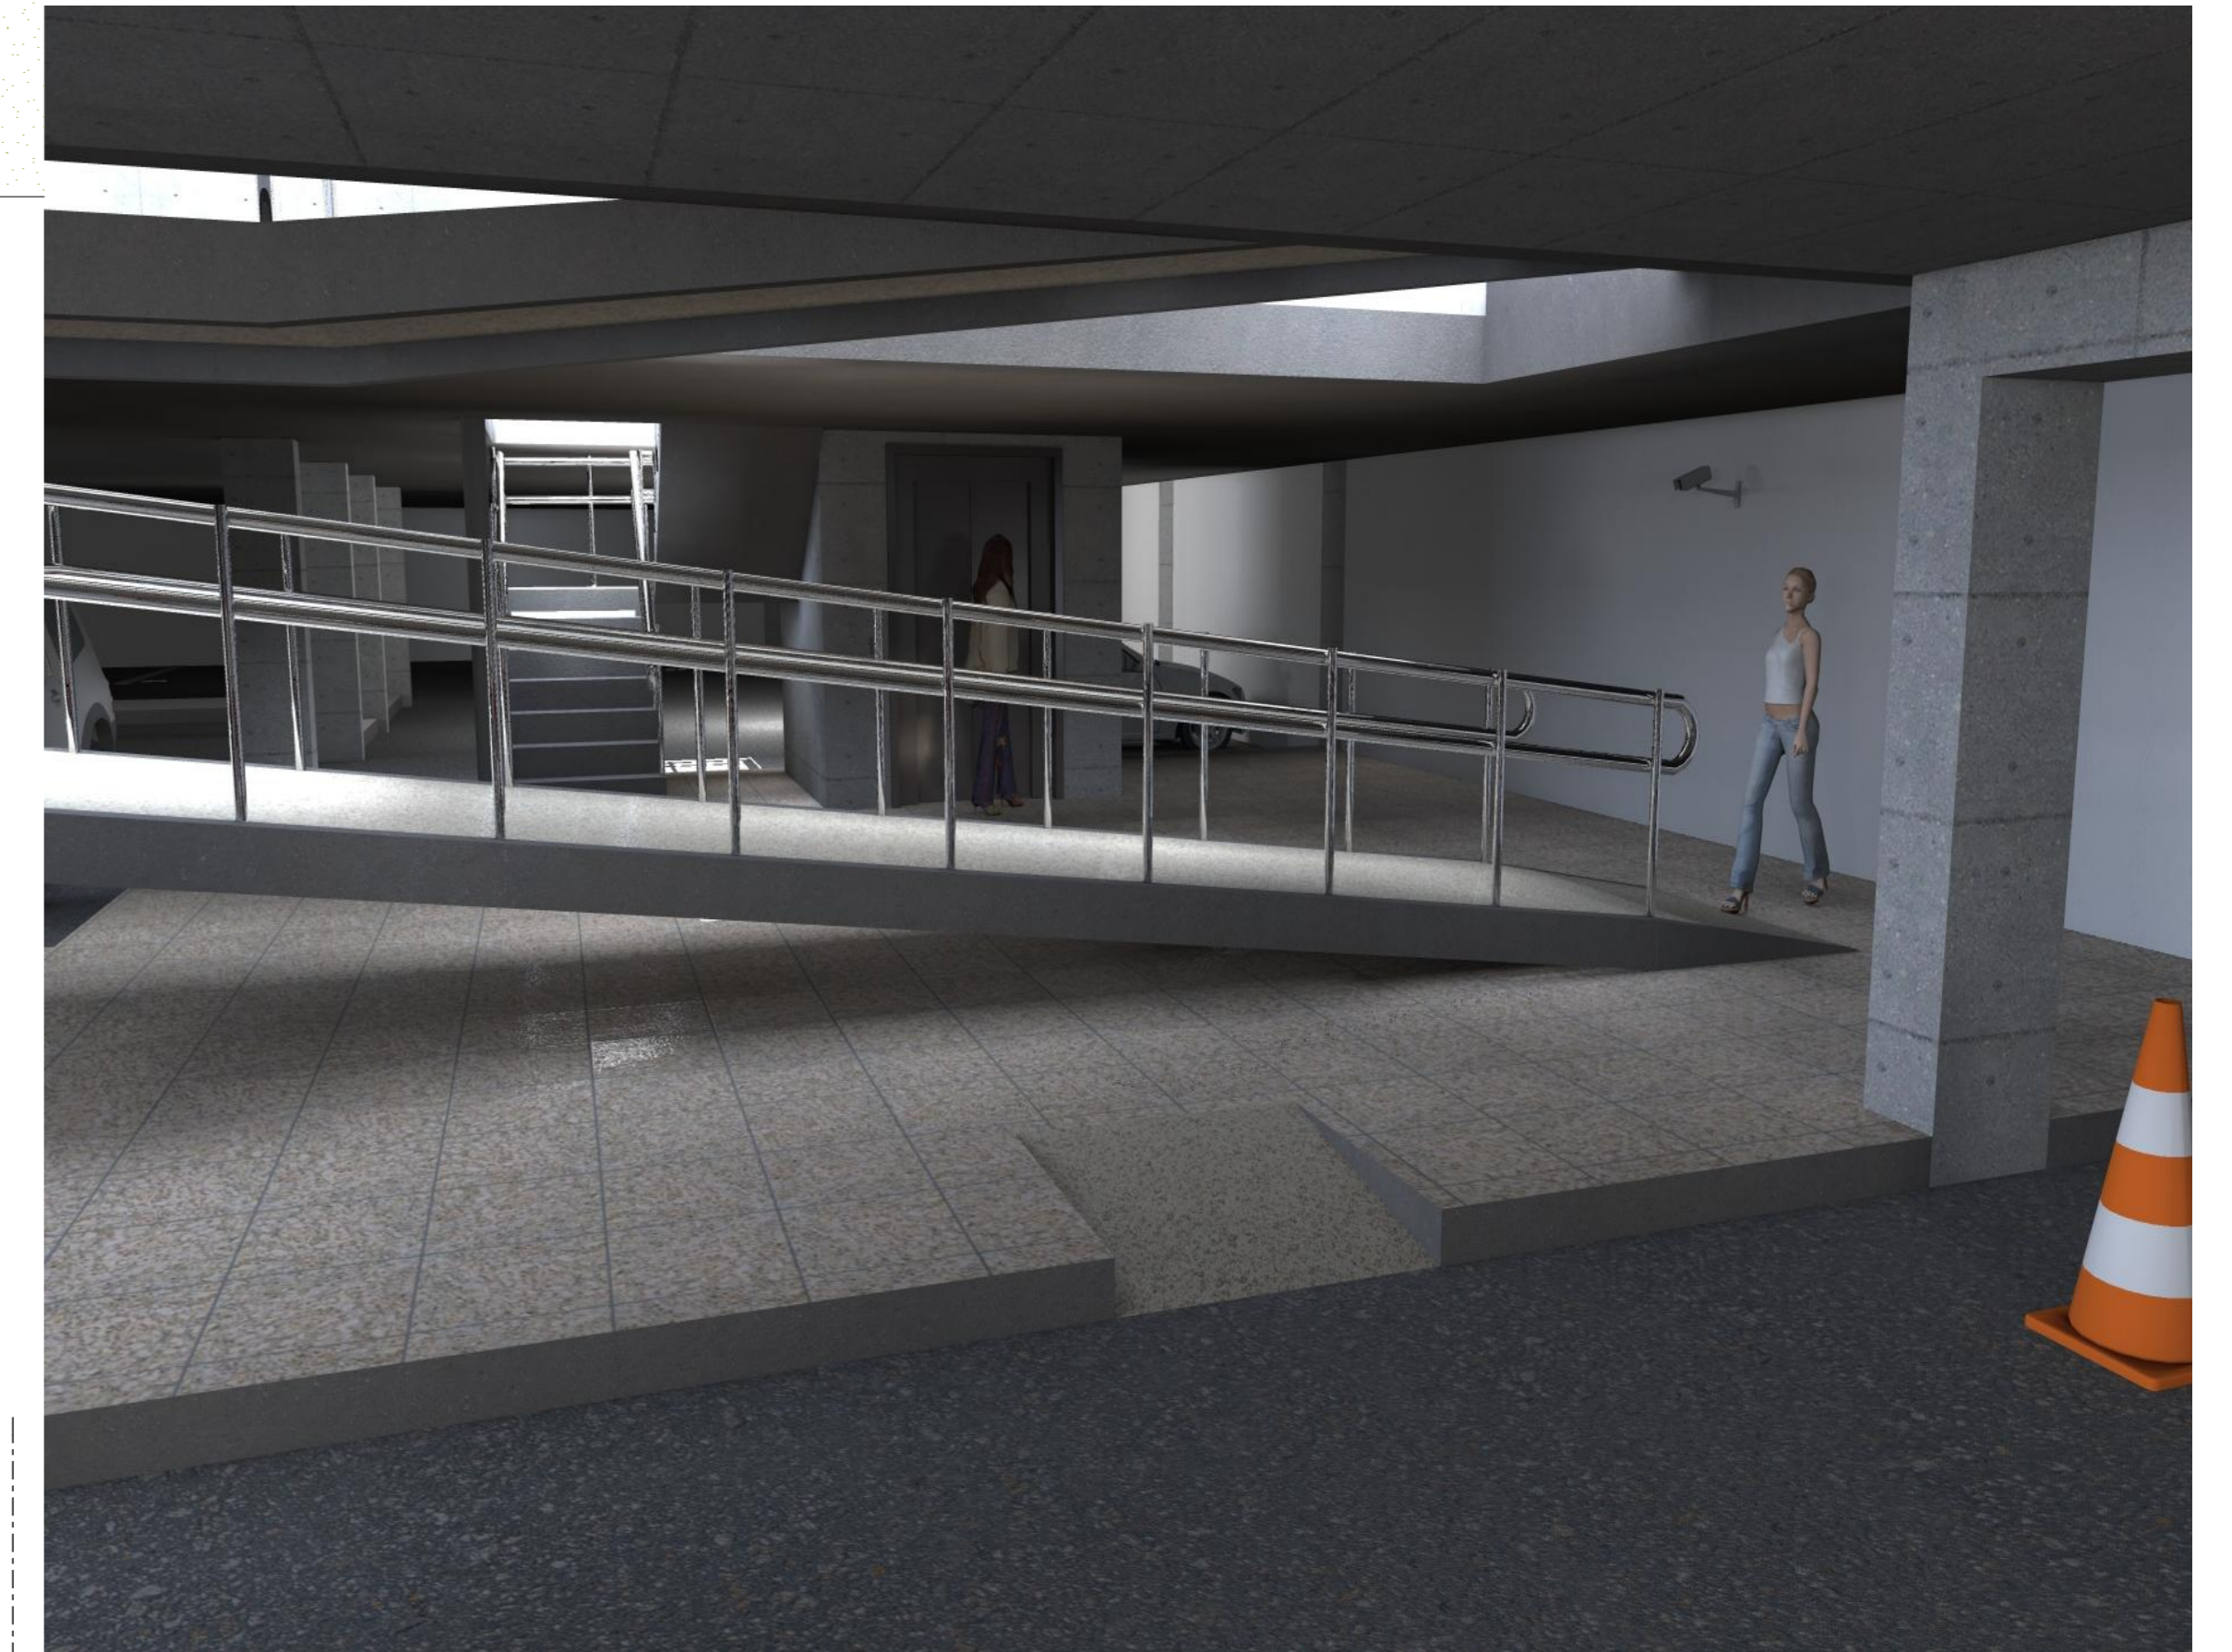



PLANTA SOTANO DE PARQUEO

ESCALA 1:100

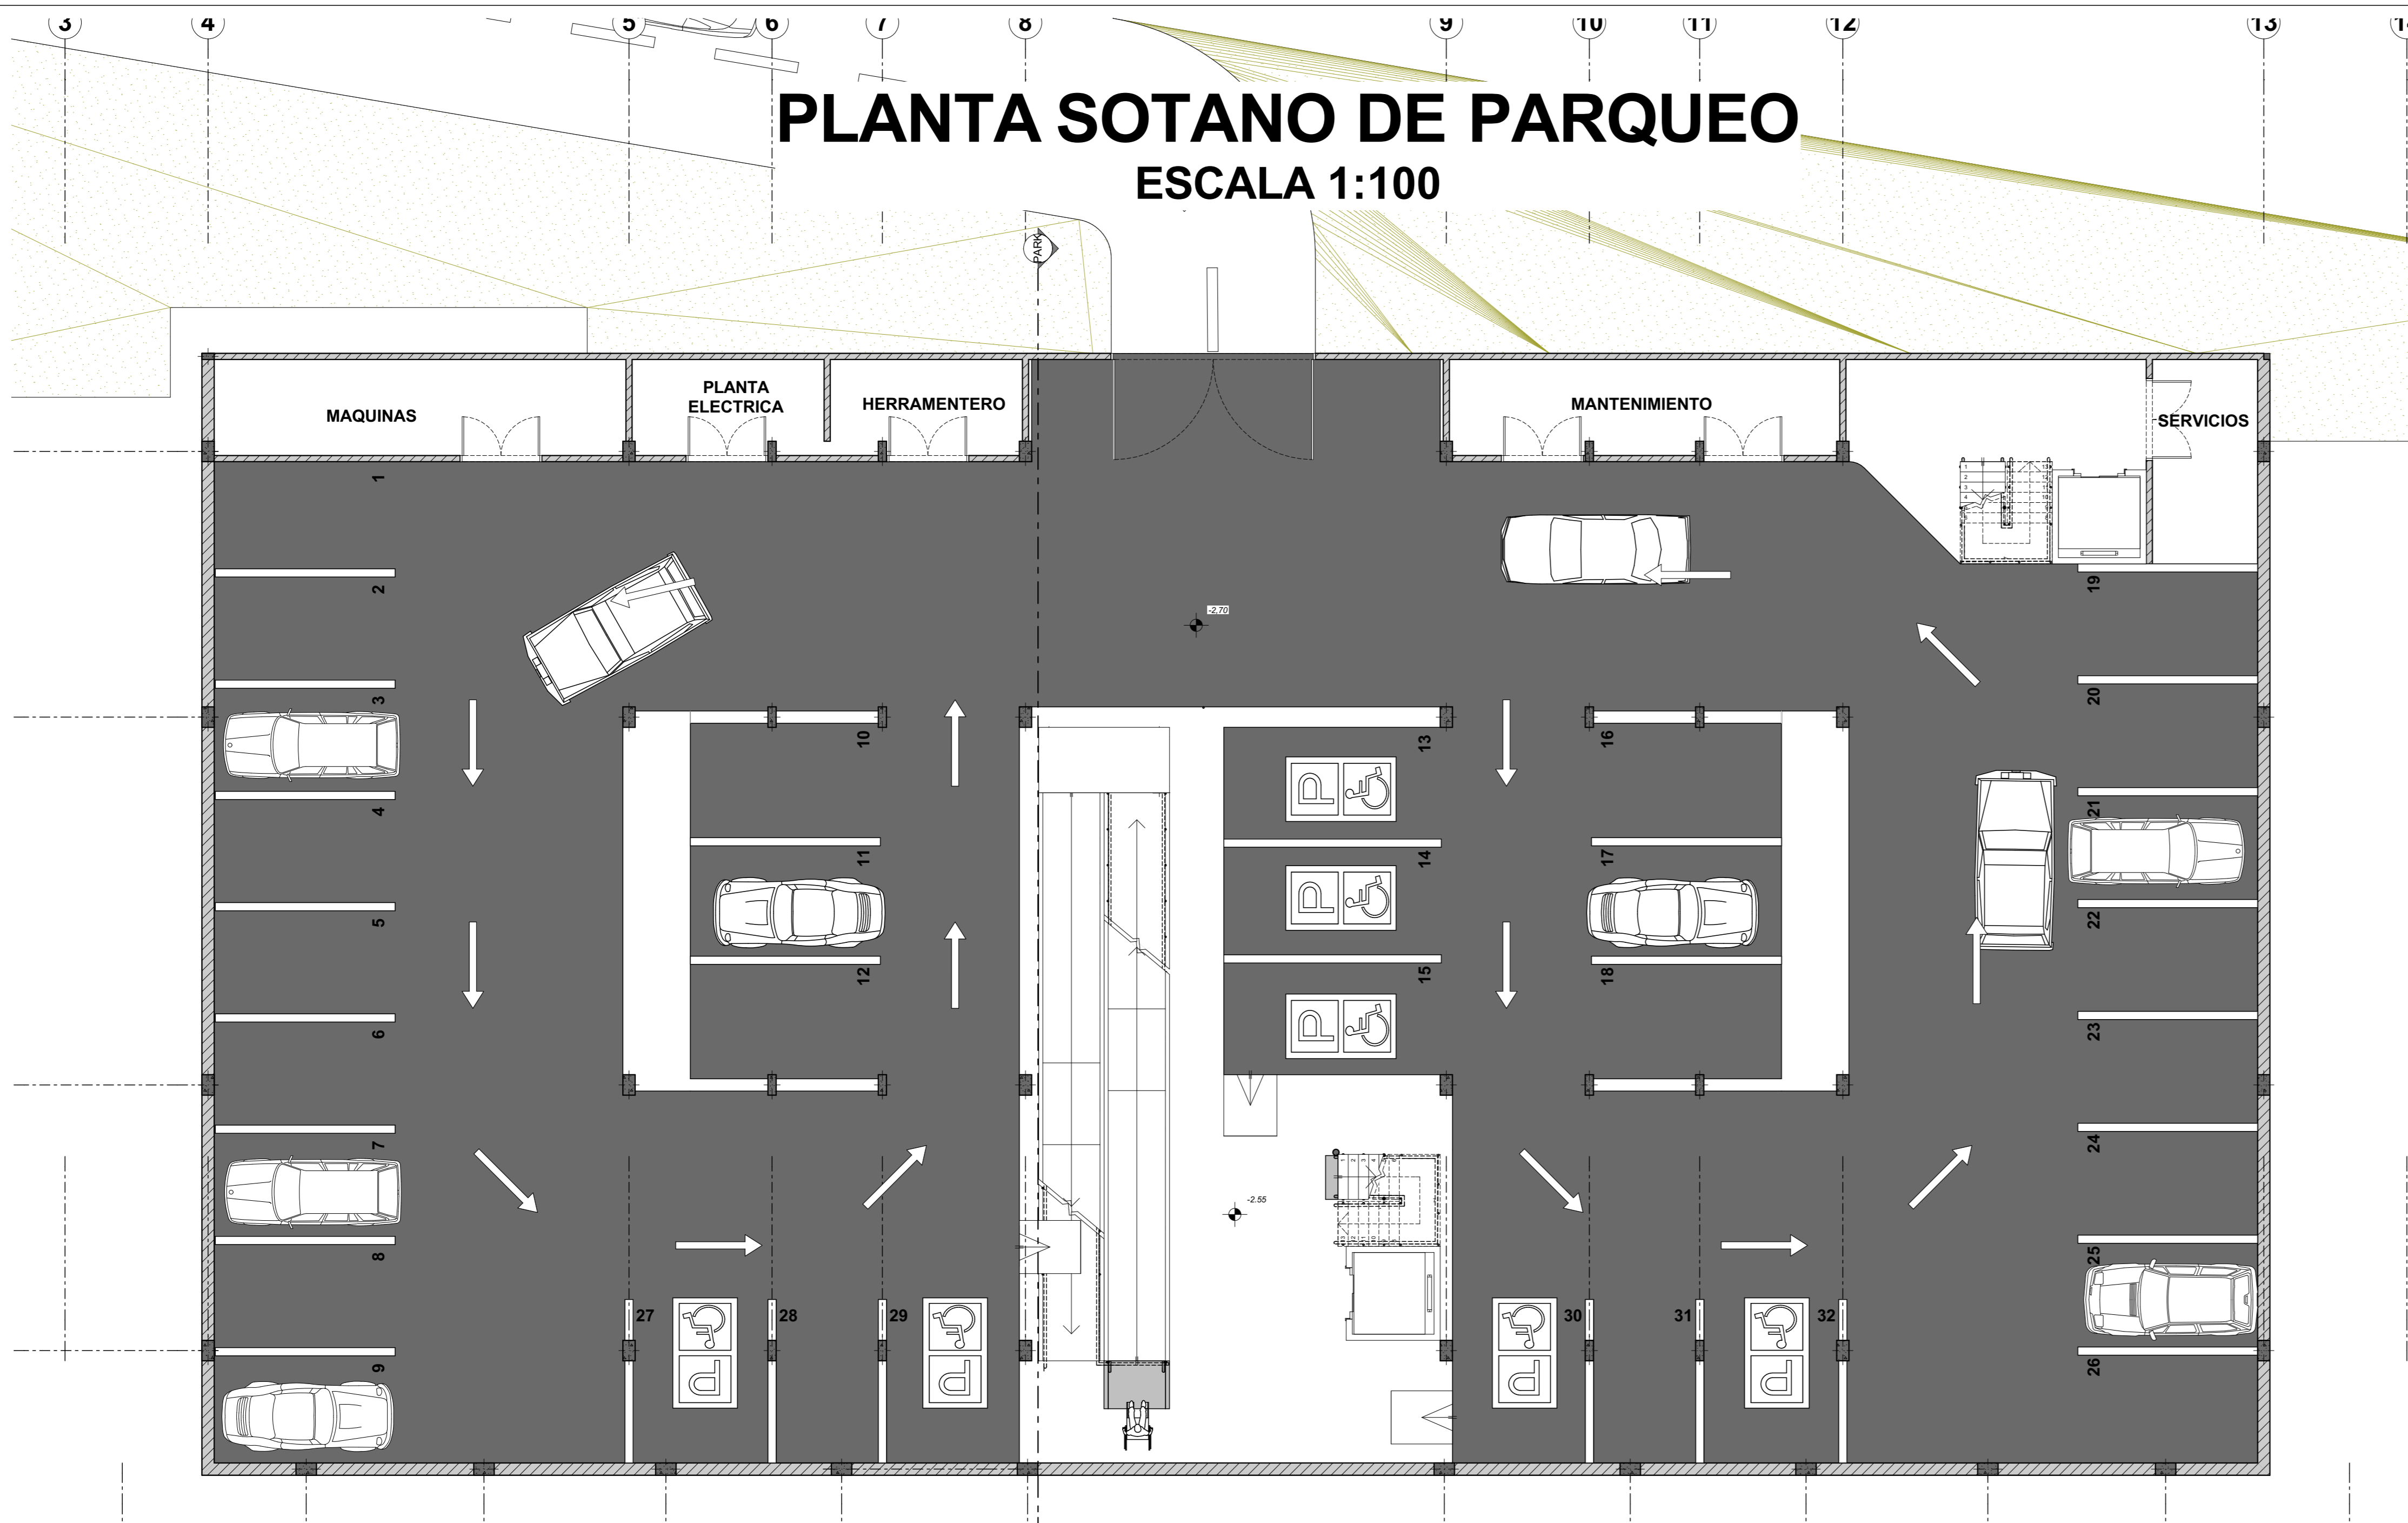

CORTE DETALLE SOTANO DE PARQUEO

ESCALA 1:50

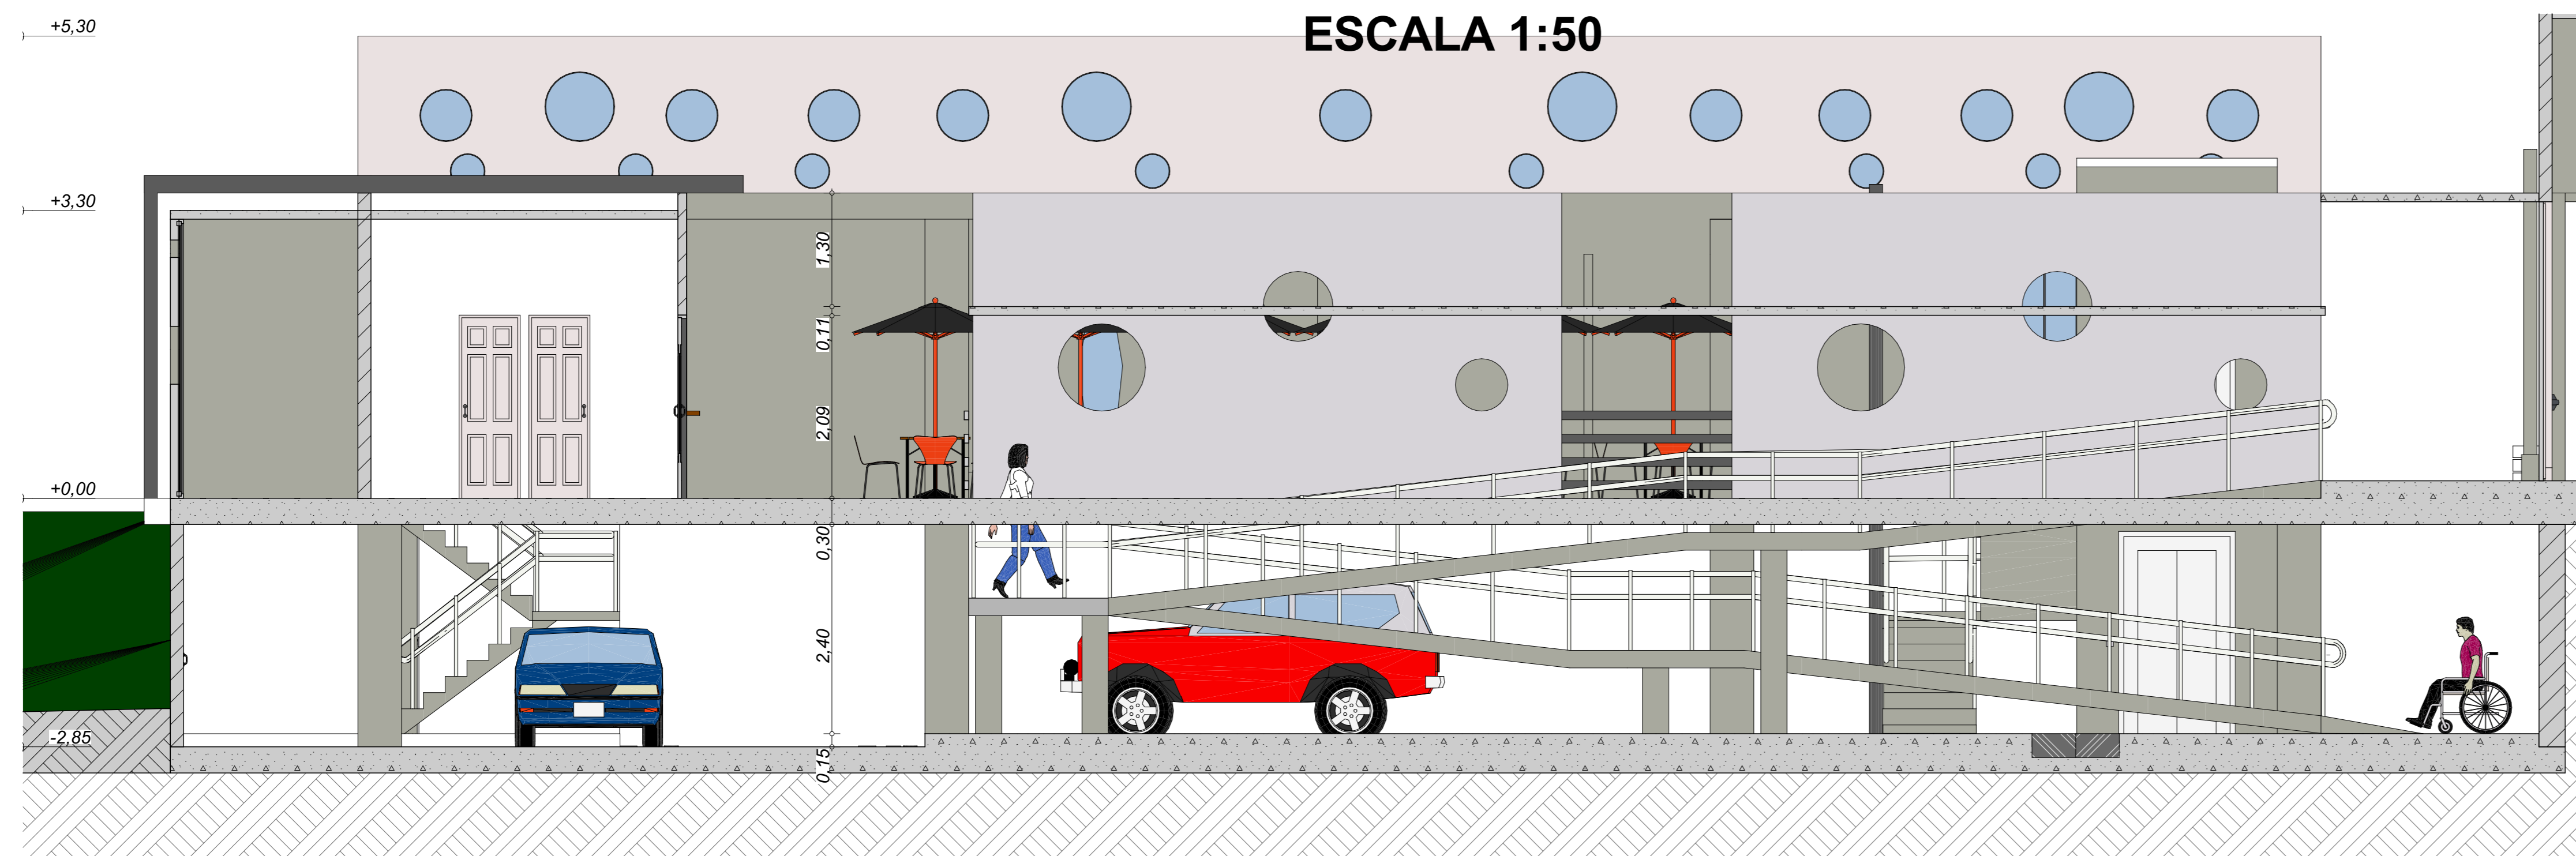

FACULTAD DE ARQUITECTURA

SEMESTRE:

DECIMO

PROYECTO DE GRADO:

CENTRO DE REHABILITACION PARA PERSONAS CON MOVILIDAD REDUCIDA EN EL NORTE DE BUACARAMANGA

REVISO:

ARQ. JORGE NARVAEZ

PRESENTO:

STEFHANY GONZALEZ JIMENEZ
CODIGO 2100310

CONTIENE:

PLANTA SOTANO DE PARQUEADEROS
CORTE DETALLE POR PARQUEADEROS
IMAGINARIOS DE SOTANO

ESCALA:

INDICADAS

FECHA:

ABRIL DE 2016

PLANO:

7A