



UNIVERSIDAD SANTO TOMÁS DE AQUINO

PROYECTO

Propuesta de diseño de hostel en el sector del Rodero ubicado en la ciudad de Santa Marta, Colombia

REALIZADO POR

Angie Lorena Ospino Camacho

DIRECTOR

Arq. Jorge Alberto Narváez Manrique

CONVENCIONES


OBSERVACIONES

CONTIENE

PLANTA CUBIERTAS

ESCALA	FECHA
ESC 1:50	23/10/2024

REVISIÓN	PLANO No.	PLANCHA No.
	A-012	12
		DE 17

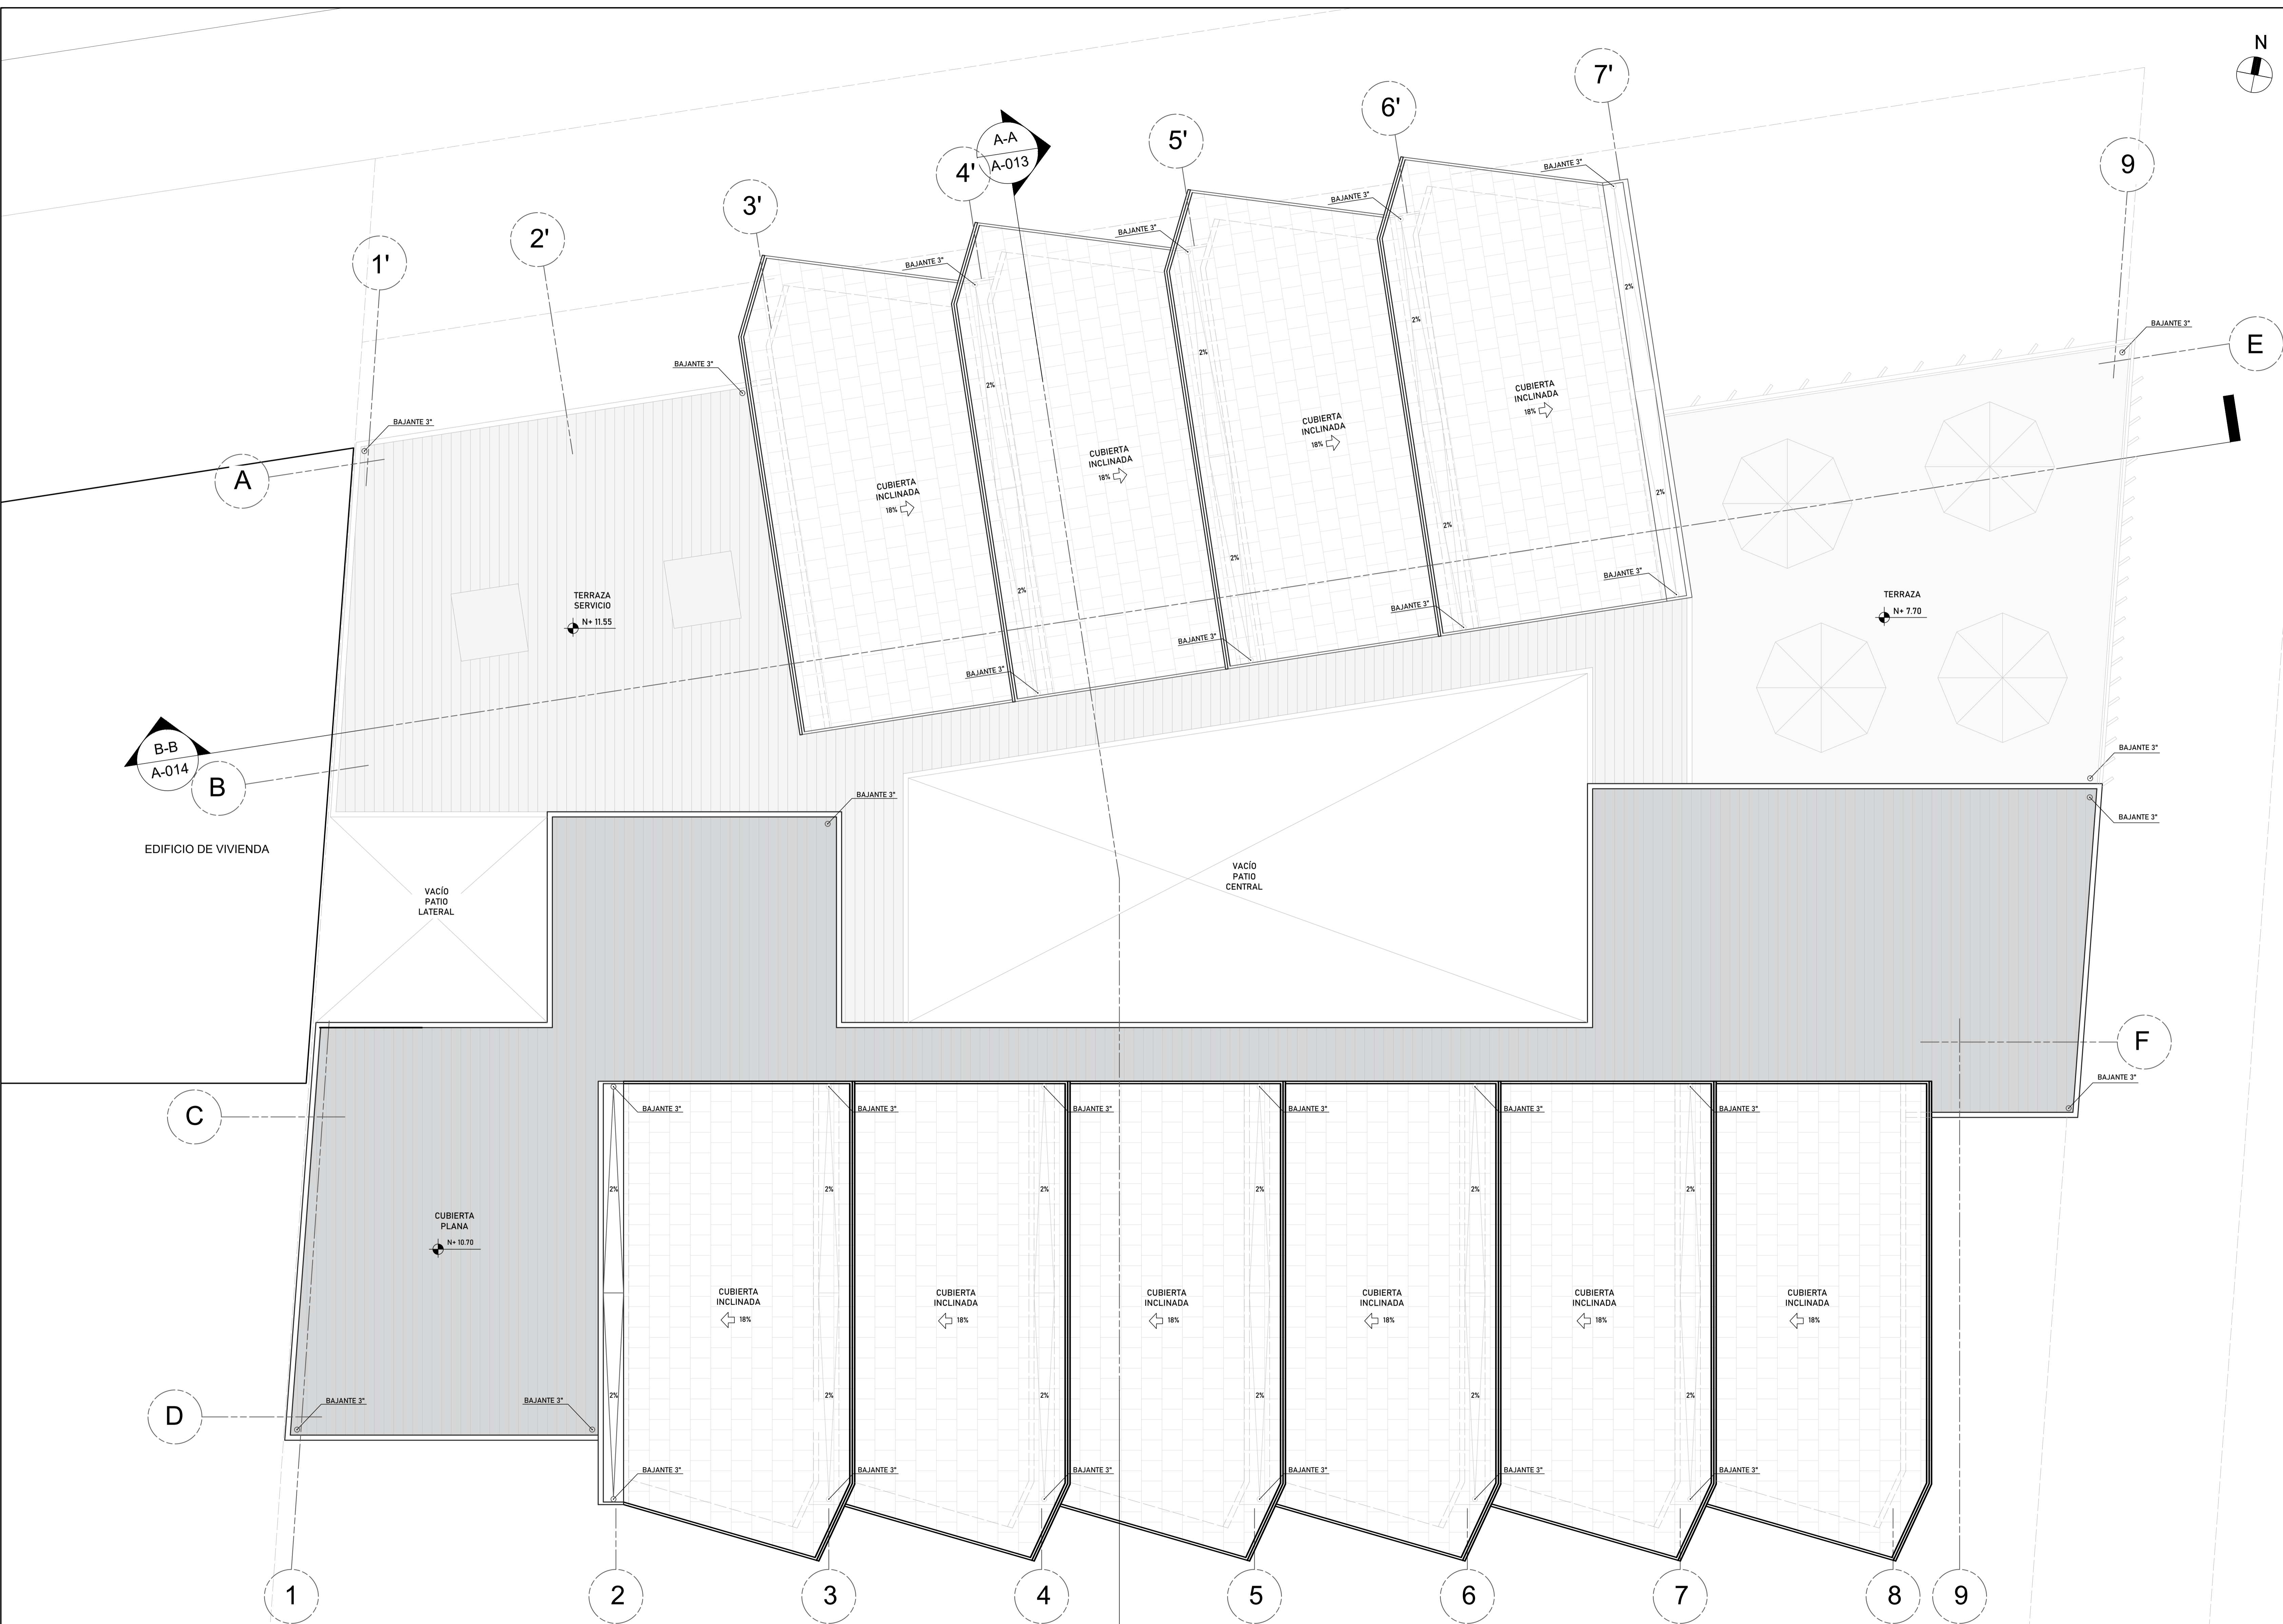

PLANTA CUBIERTAS
ESC: 1:50