



UNIVERSIDAD SANTO TOMÁS DE AQUINO

PROYECTO  
 Propuesta de diseño de hostel en el sector del Rodadero ubicado en la ciudad de Santa Marta, Colombia

REALIZADO POR  
 Angie Lorena Ospino Camacho

DIRECTOR  
 Arq. Jorge Alberto Narváez Manrique

CONVENCIONES

OBSERVACIONES


CONTIENE

- CORTE A-A
- DETALLES CONSTRUCTIVOS


ESCALA  
 1. ESC 1:50  
 2. ESC 1:20

FECHA  
 23/10/2024


REVISIÓN PLANO No. PLANCHA No.  
 A-013 13 DE 17

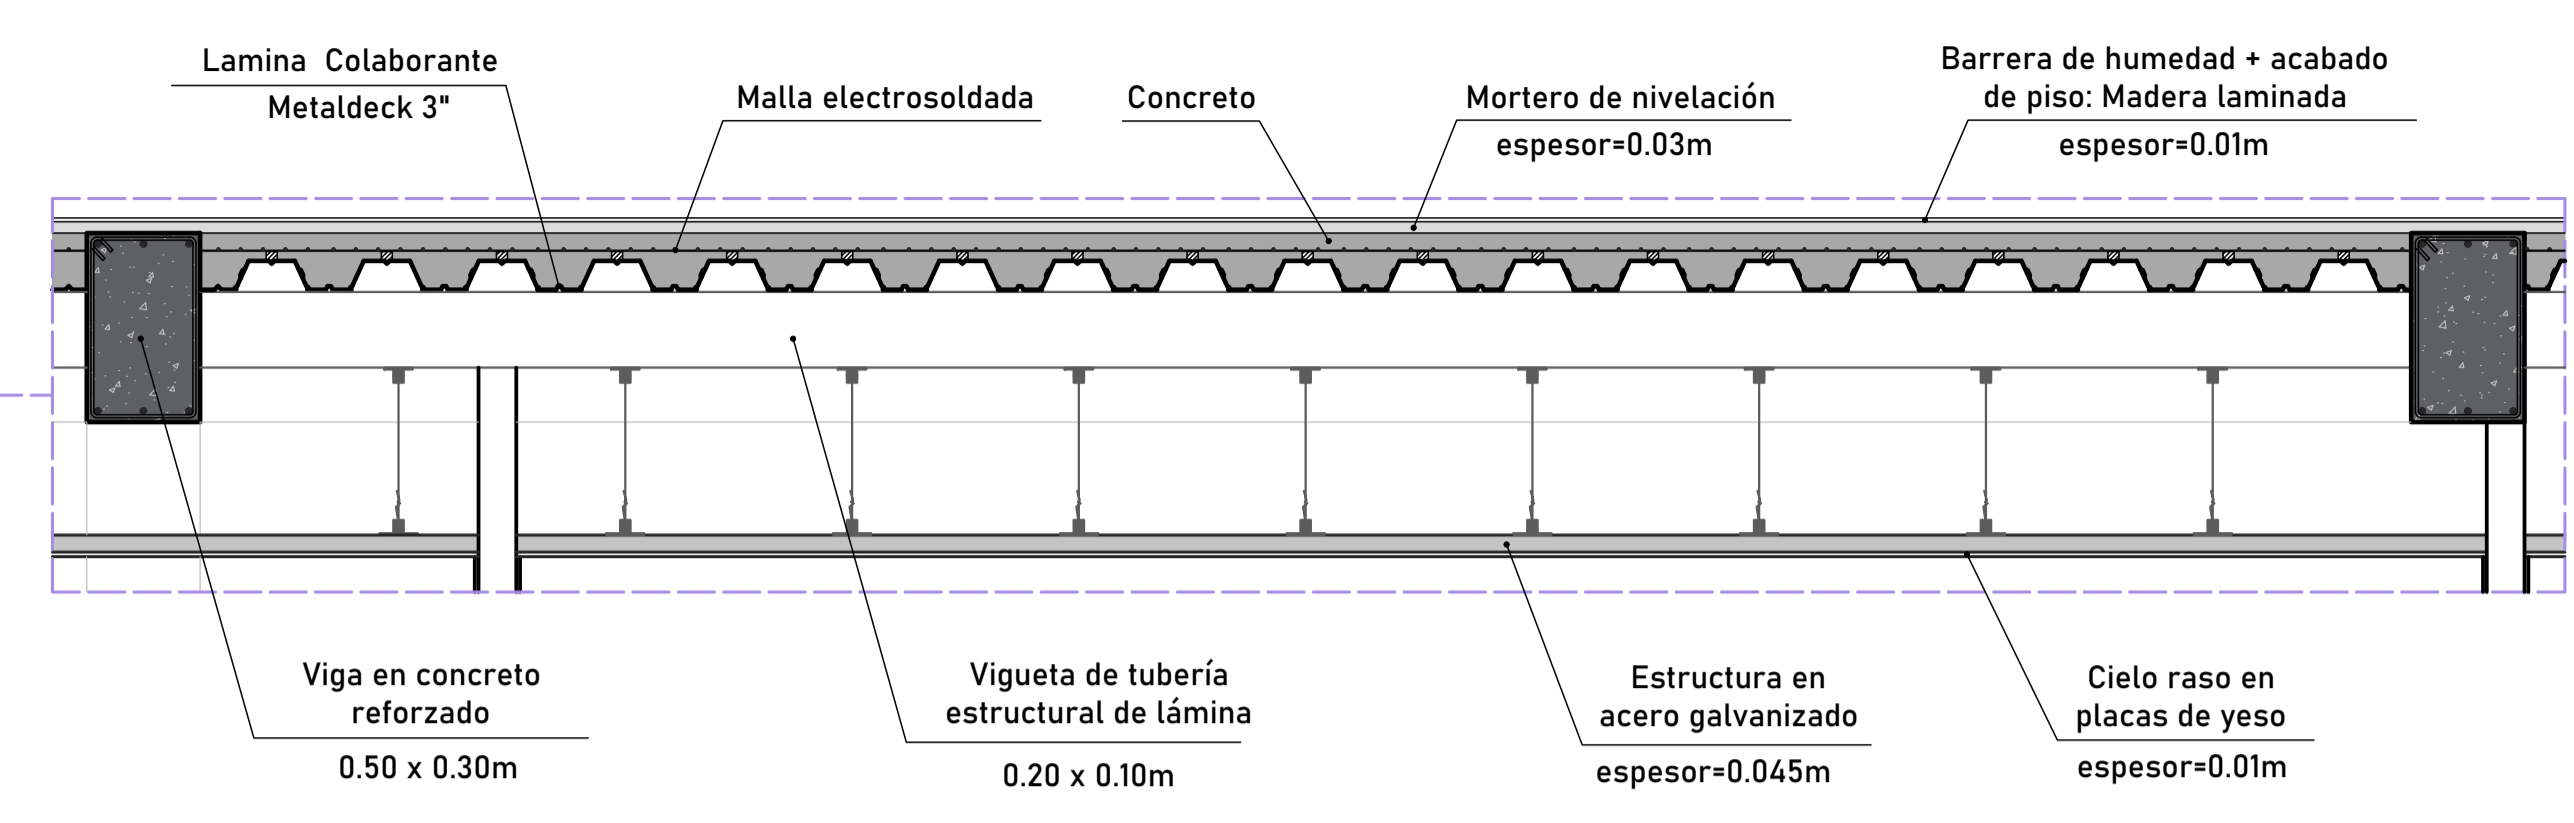

DETALLE D1 - PLACA DE ENTREPISO  
 ESC: 1:20

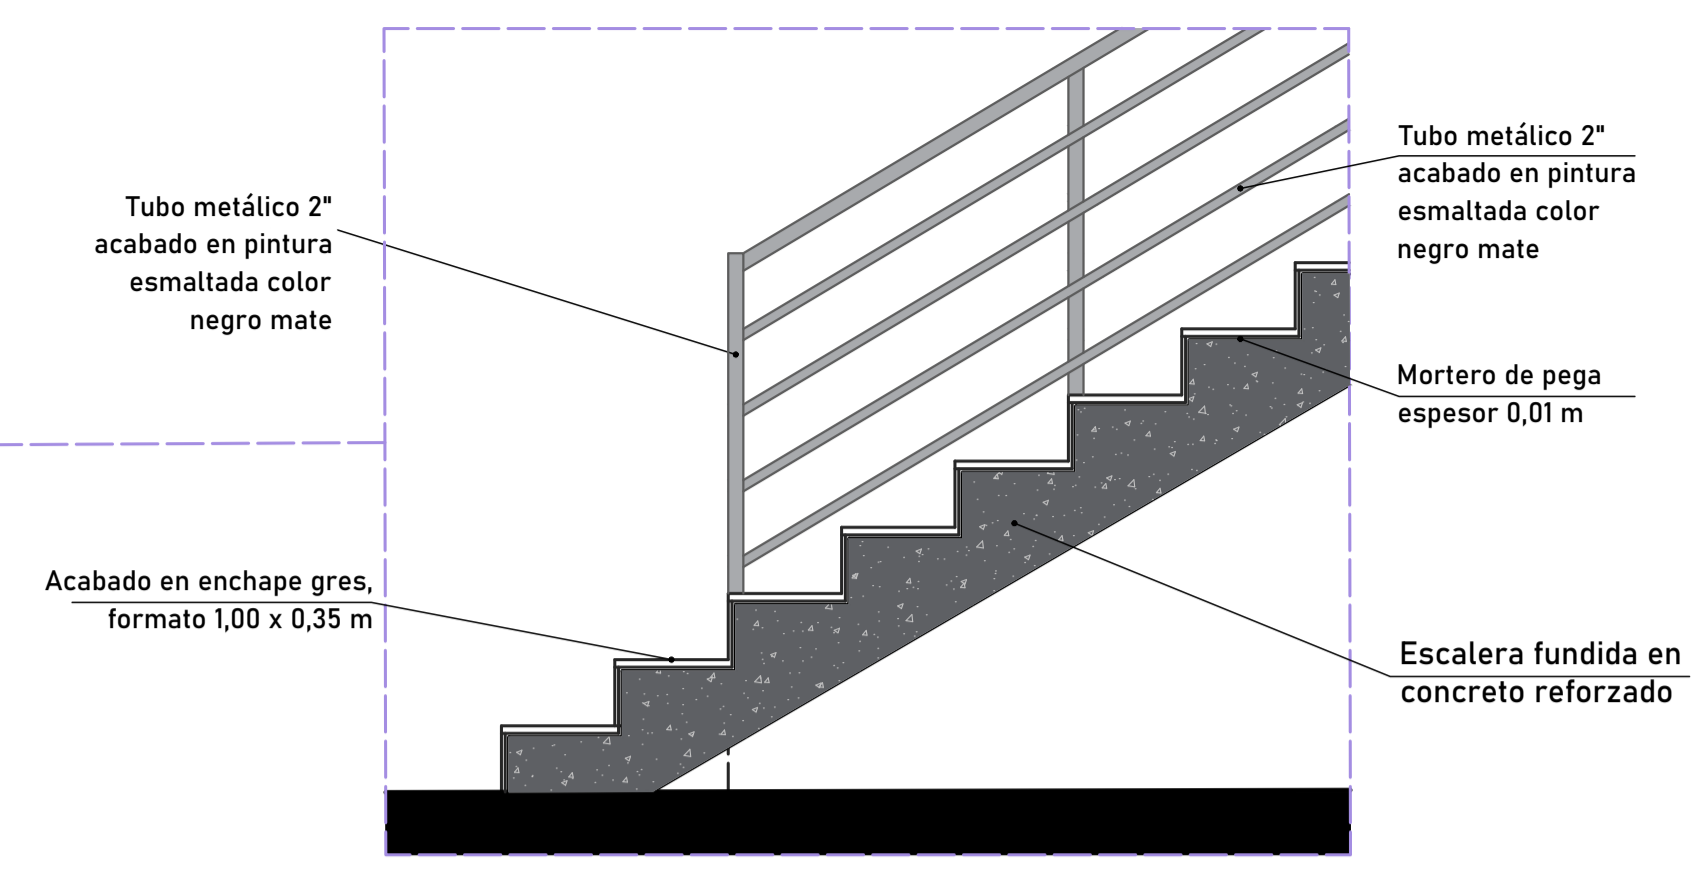

DETALLE D2 - ESCALERA  
 ESC: 1:20

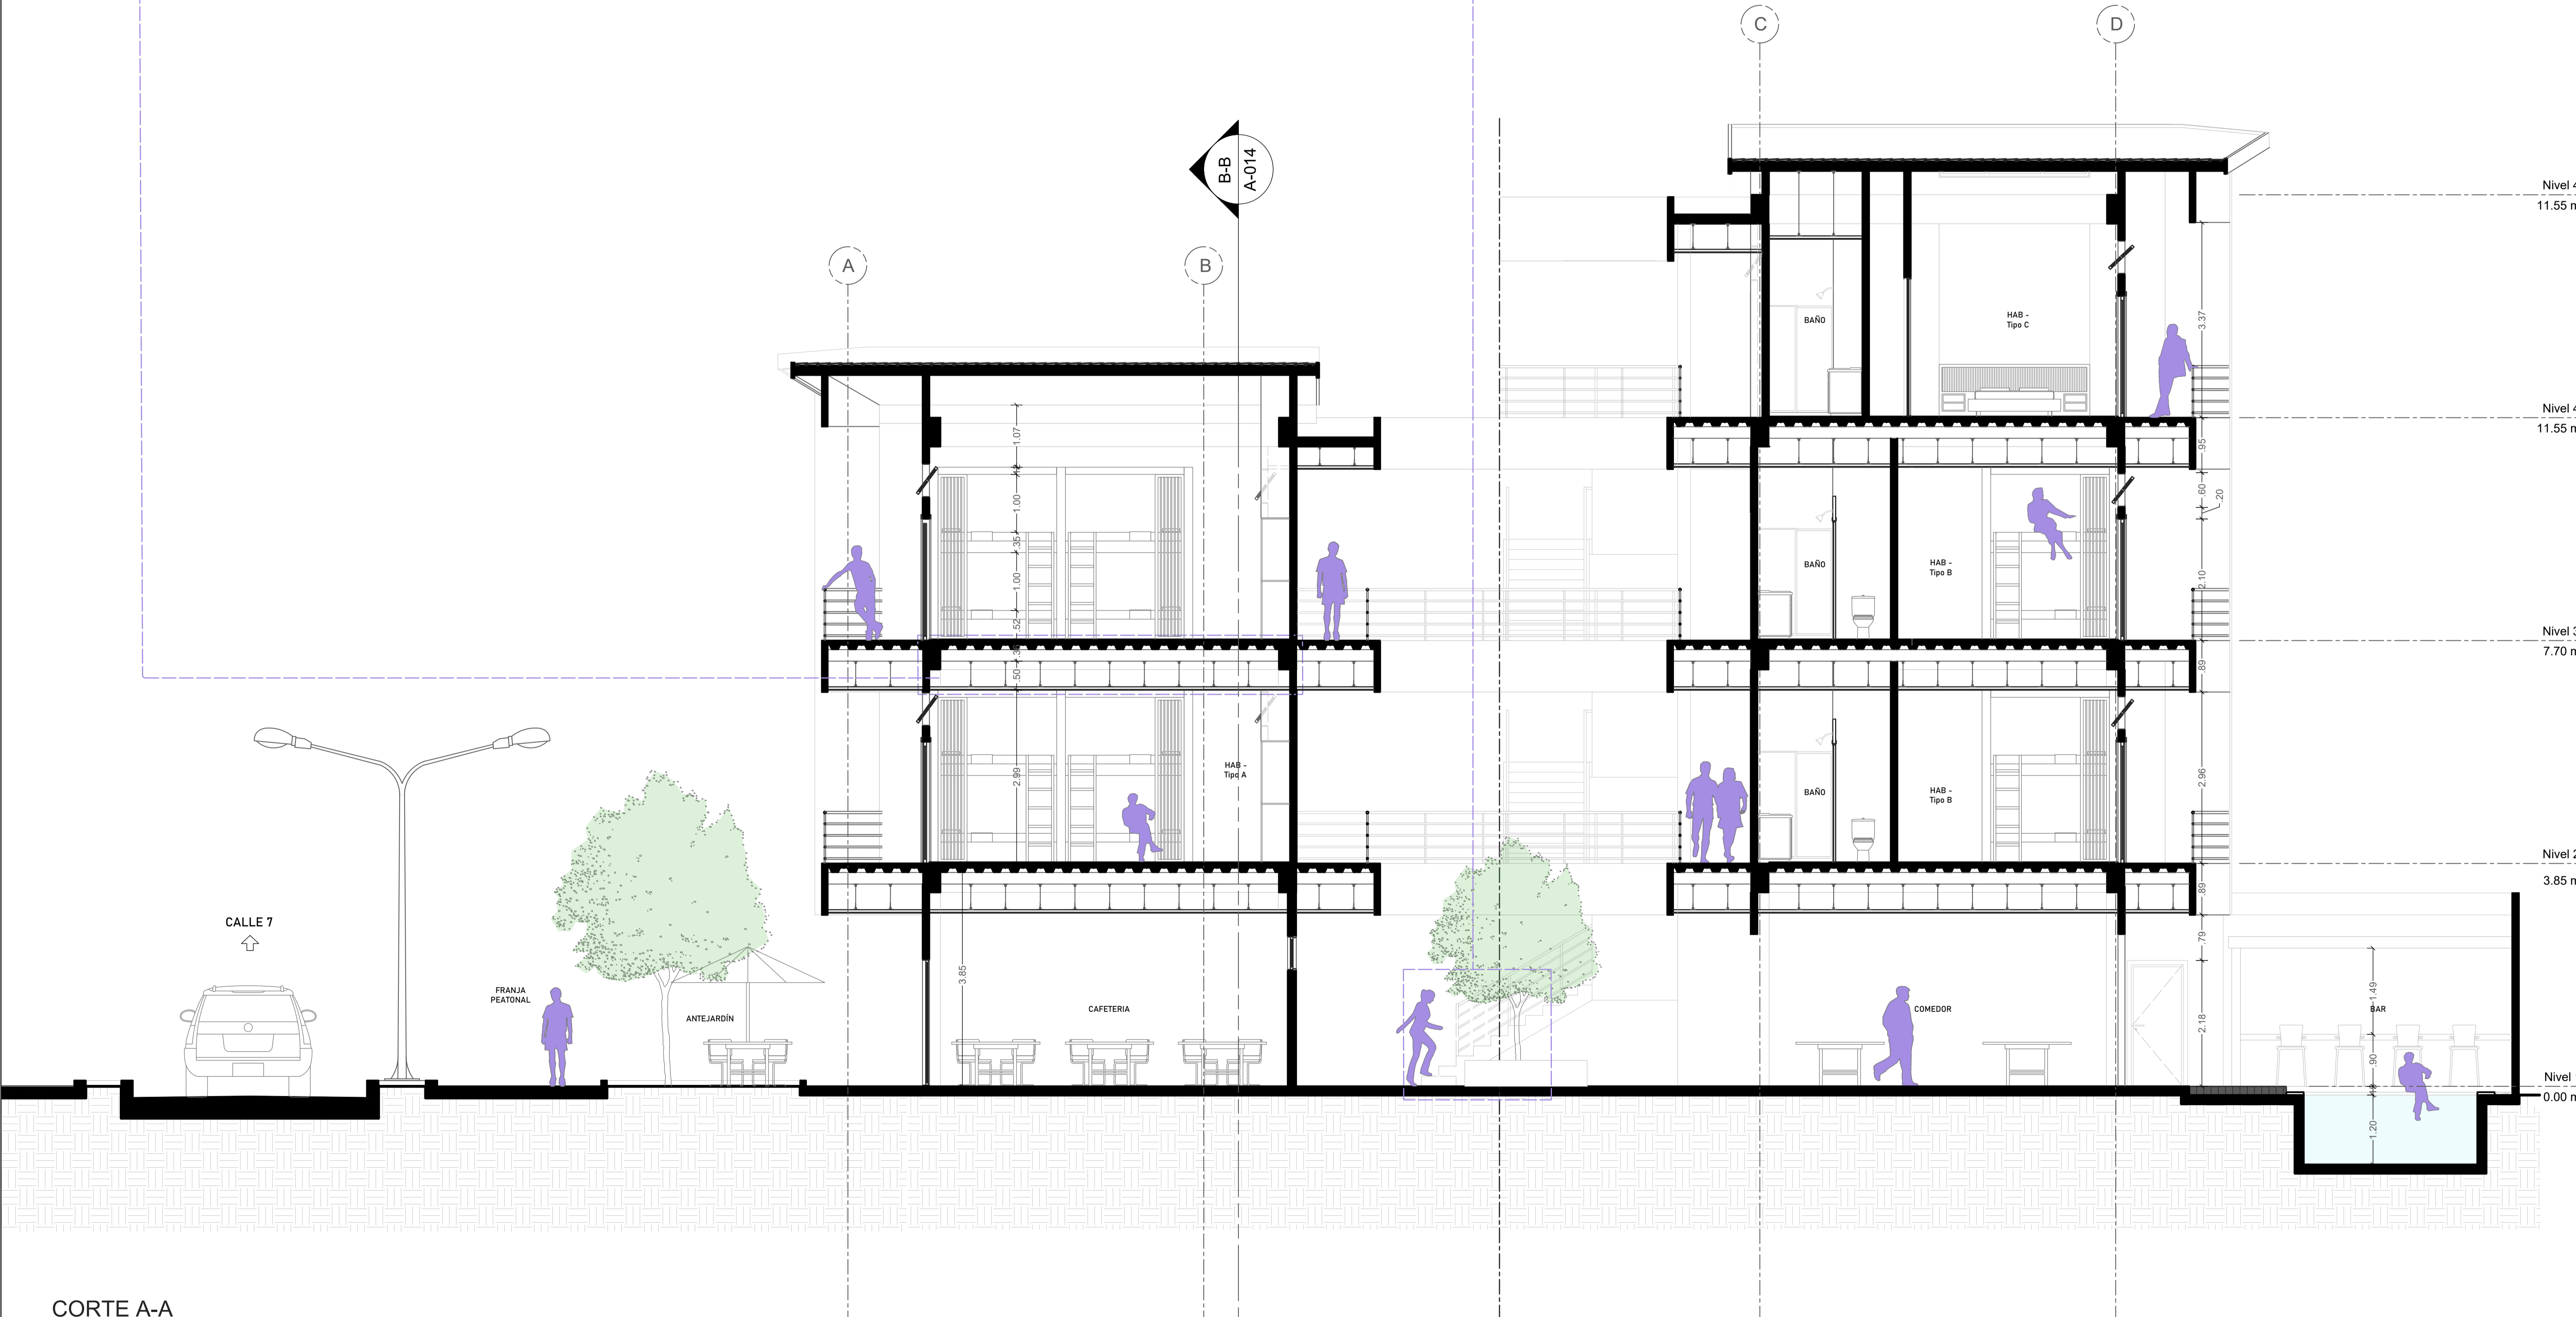

CORTE A-A  
 ESC: 1:50