



UNIVERSIDAD SANTO TOMÁS DE AQUINO

PROYECTO  
Propuesta de diseño de hostel en el sector del Rodadero ubicado en la ciudad de Santa Marta, Colombia

REALIZADO POR  
Angie Lorena Ospino Camacho

DIRECTOR  
Arq. Jorge Alberto Narváez Manrique

CONVENCIONES


OBSERVACIONES

CONTIENE  
FACHADA ESTE

ESCALA  
ESC 1:50

FECHA  
23/10/2024

REVISIÓN	PLANO No.	PLANCHAS No.
	A-016	16
		DE 17

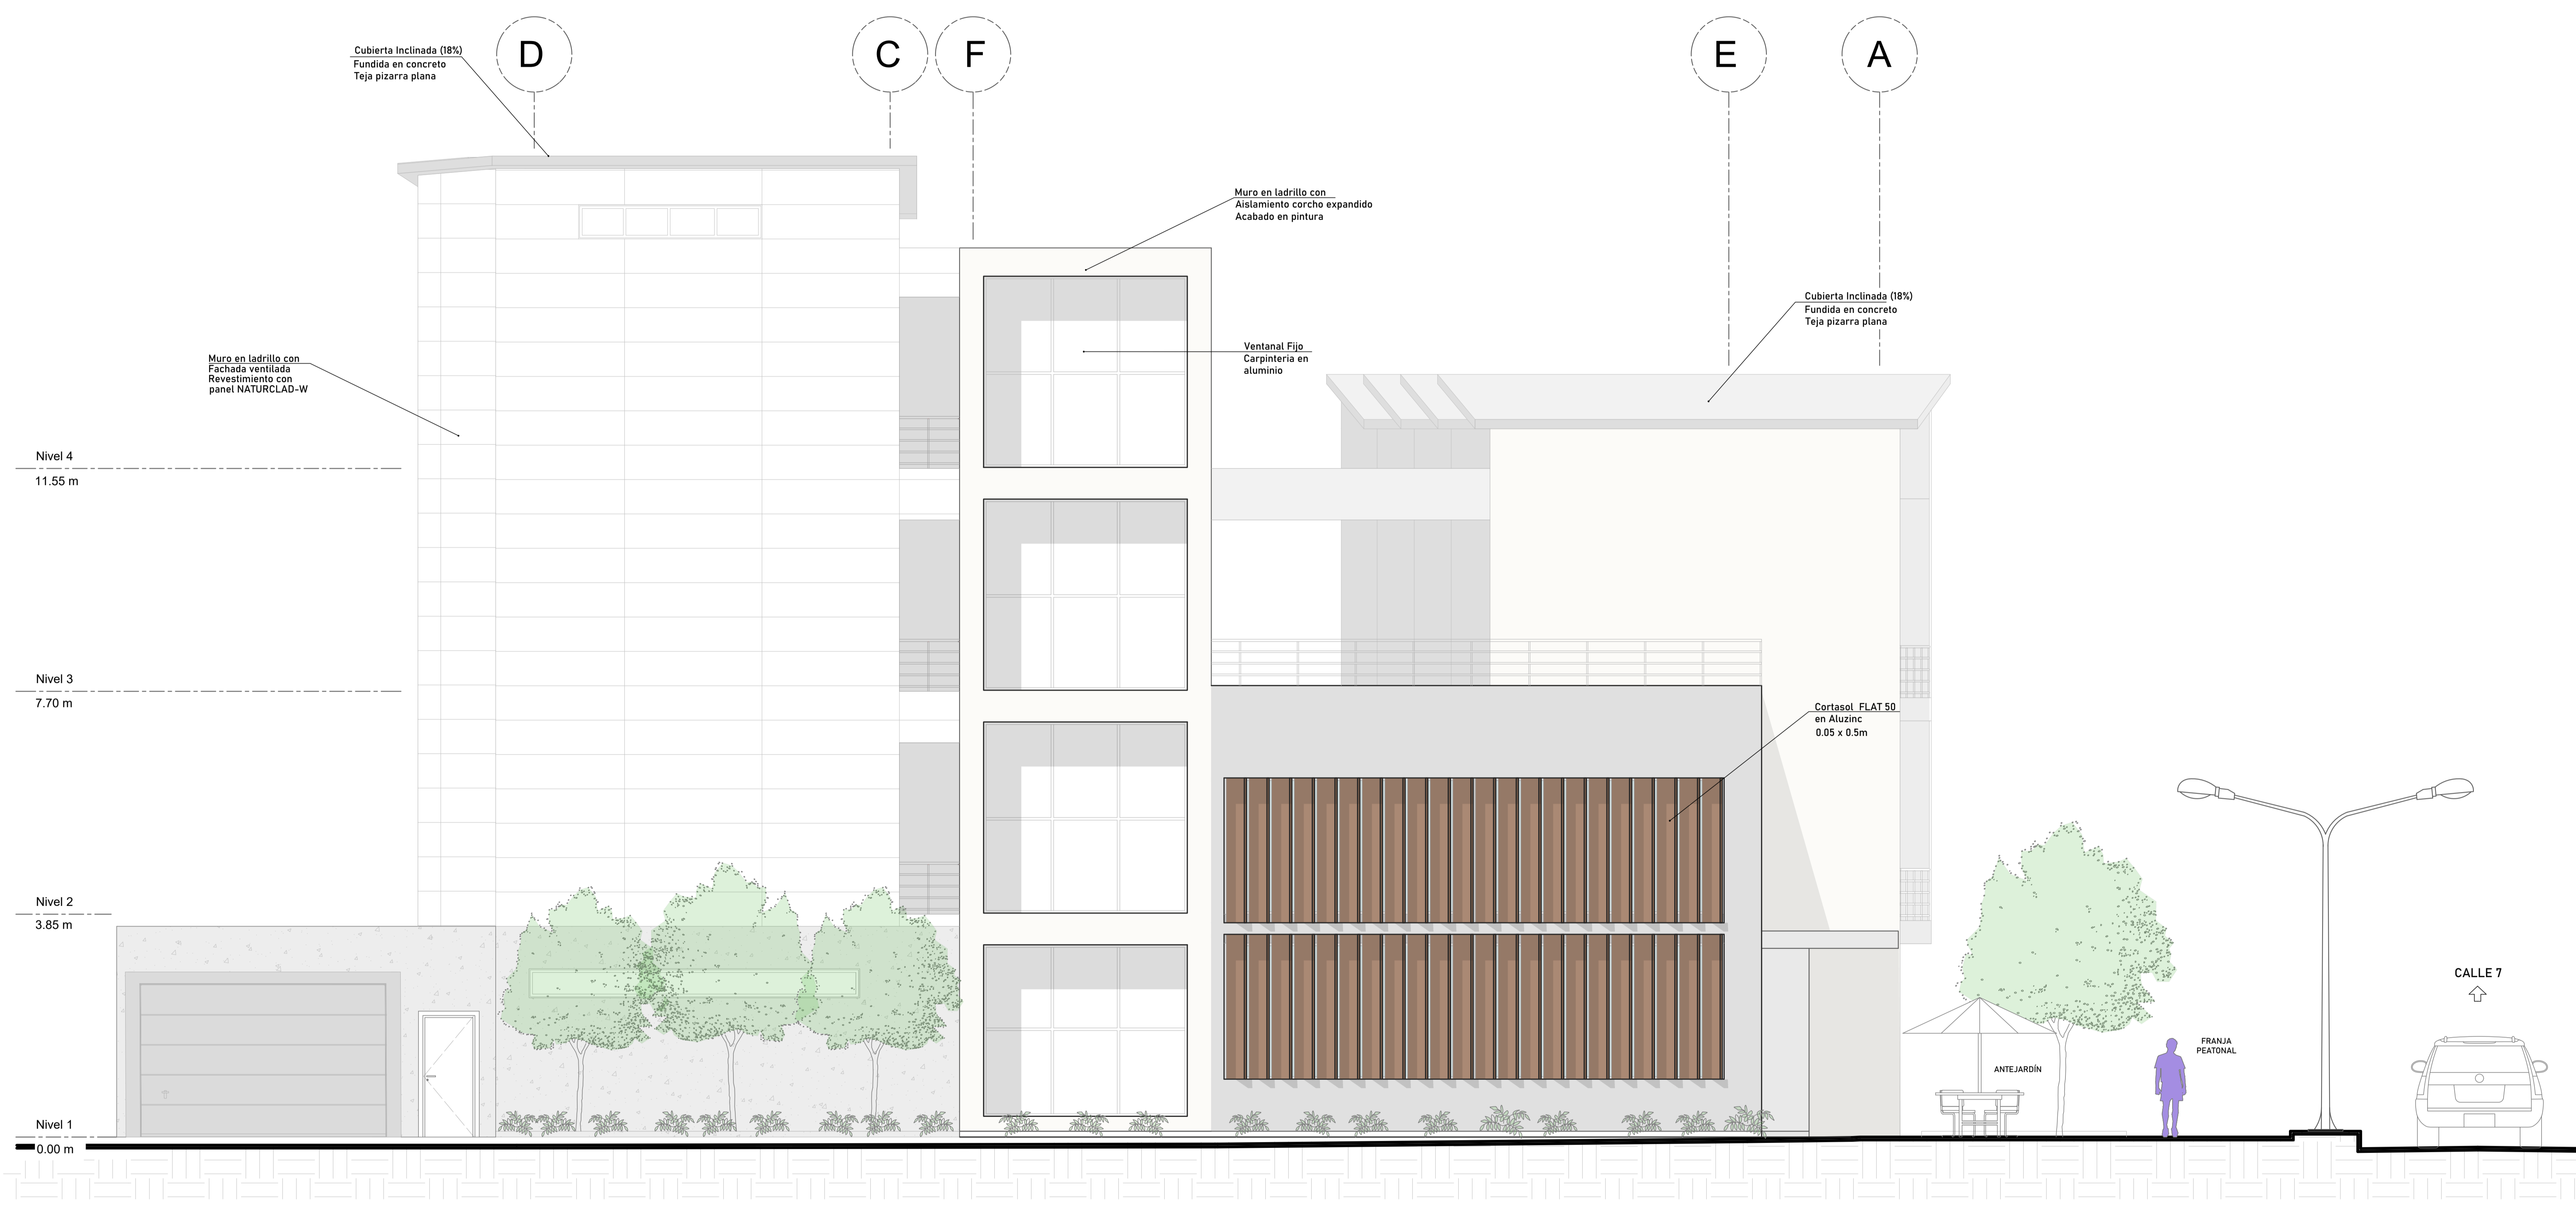

FACHADA ESTE  
ESC: 1:50