

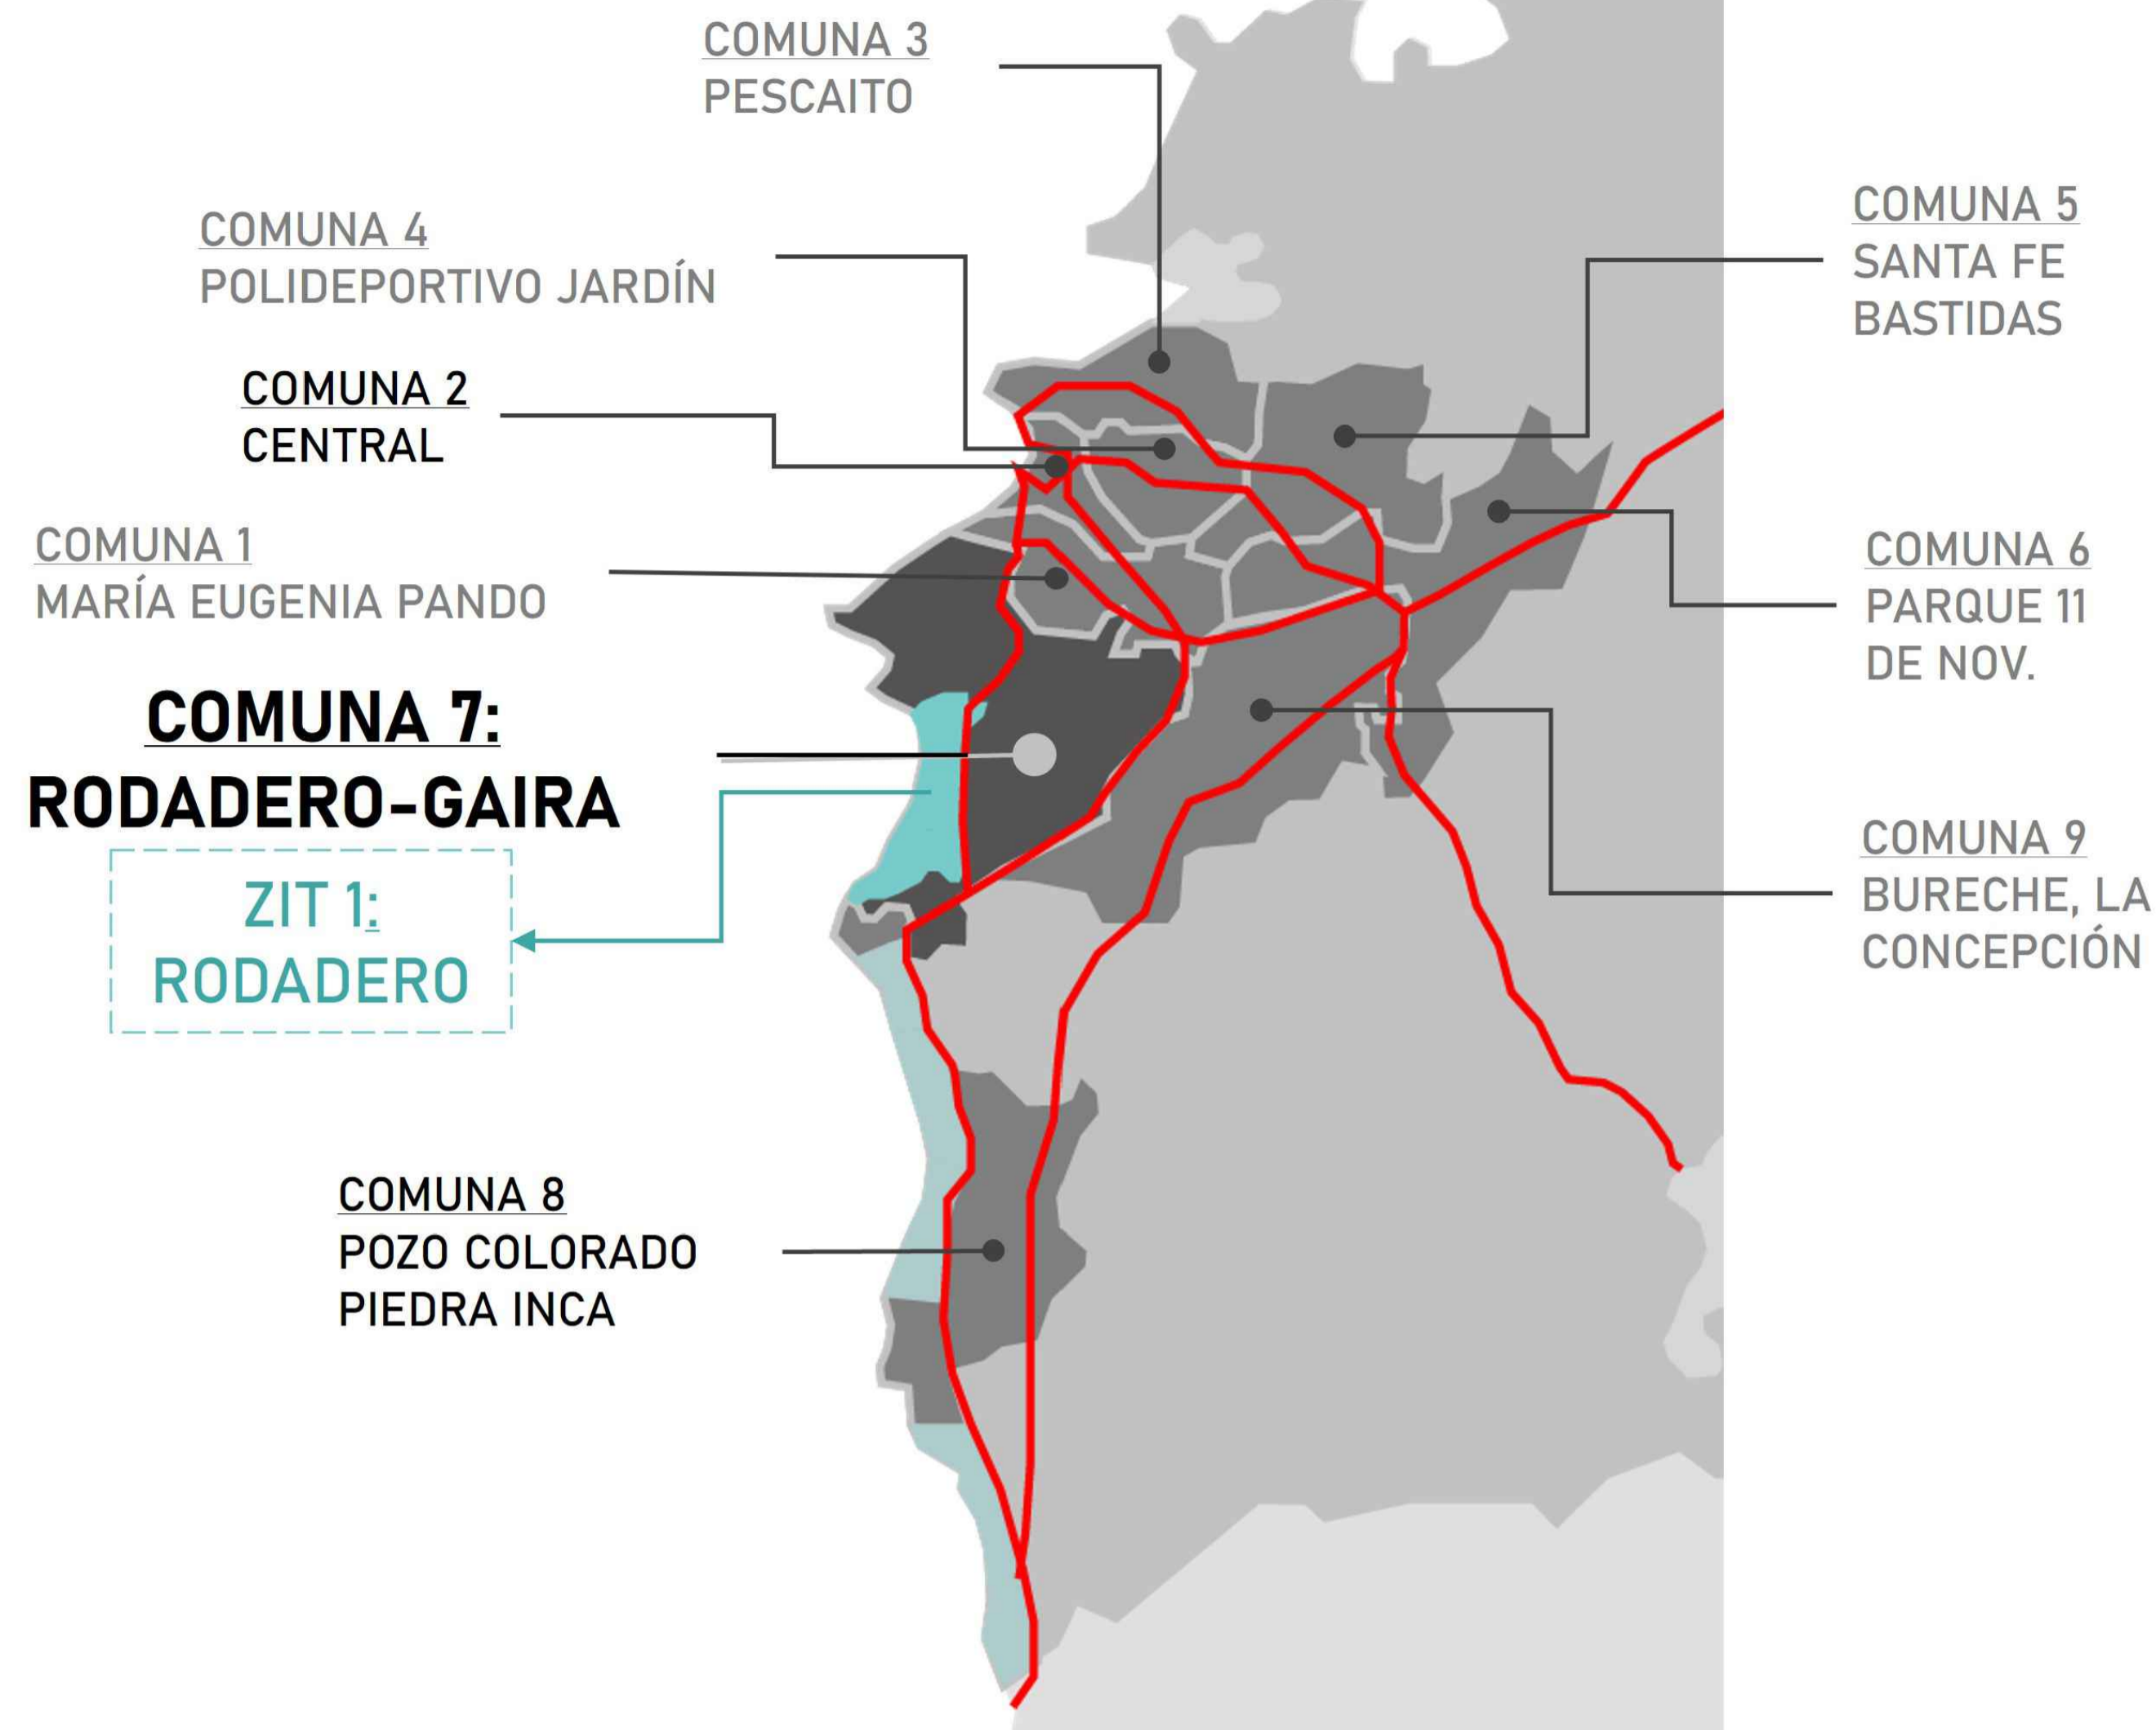
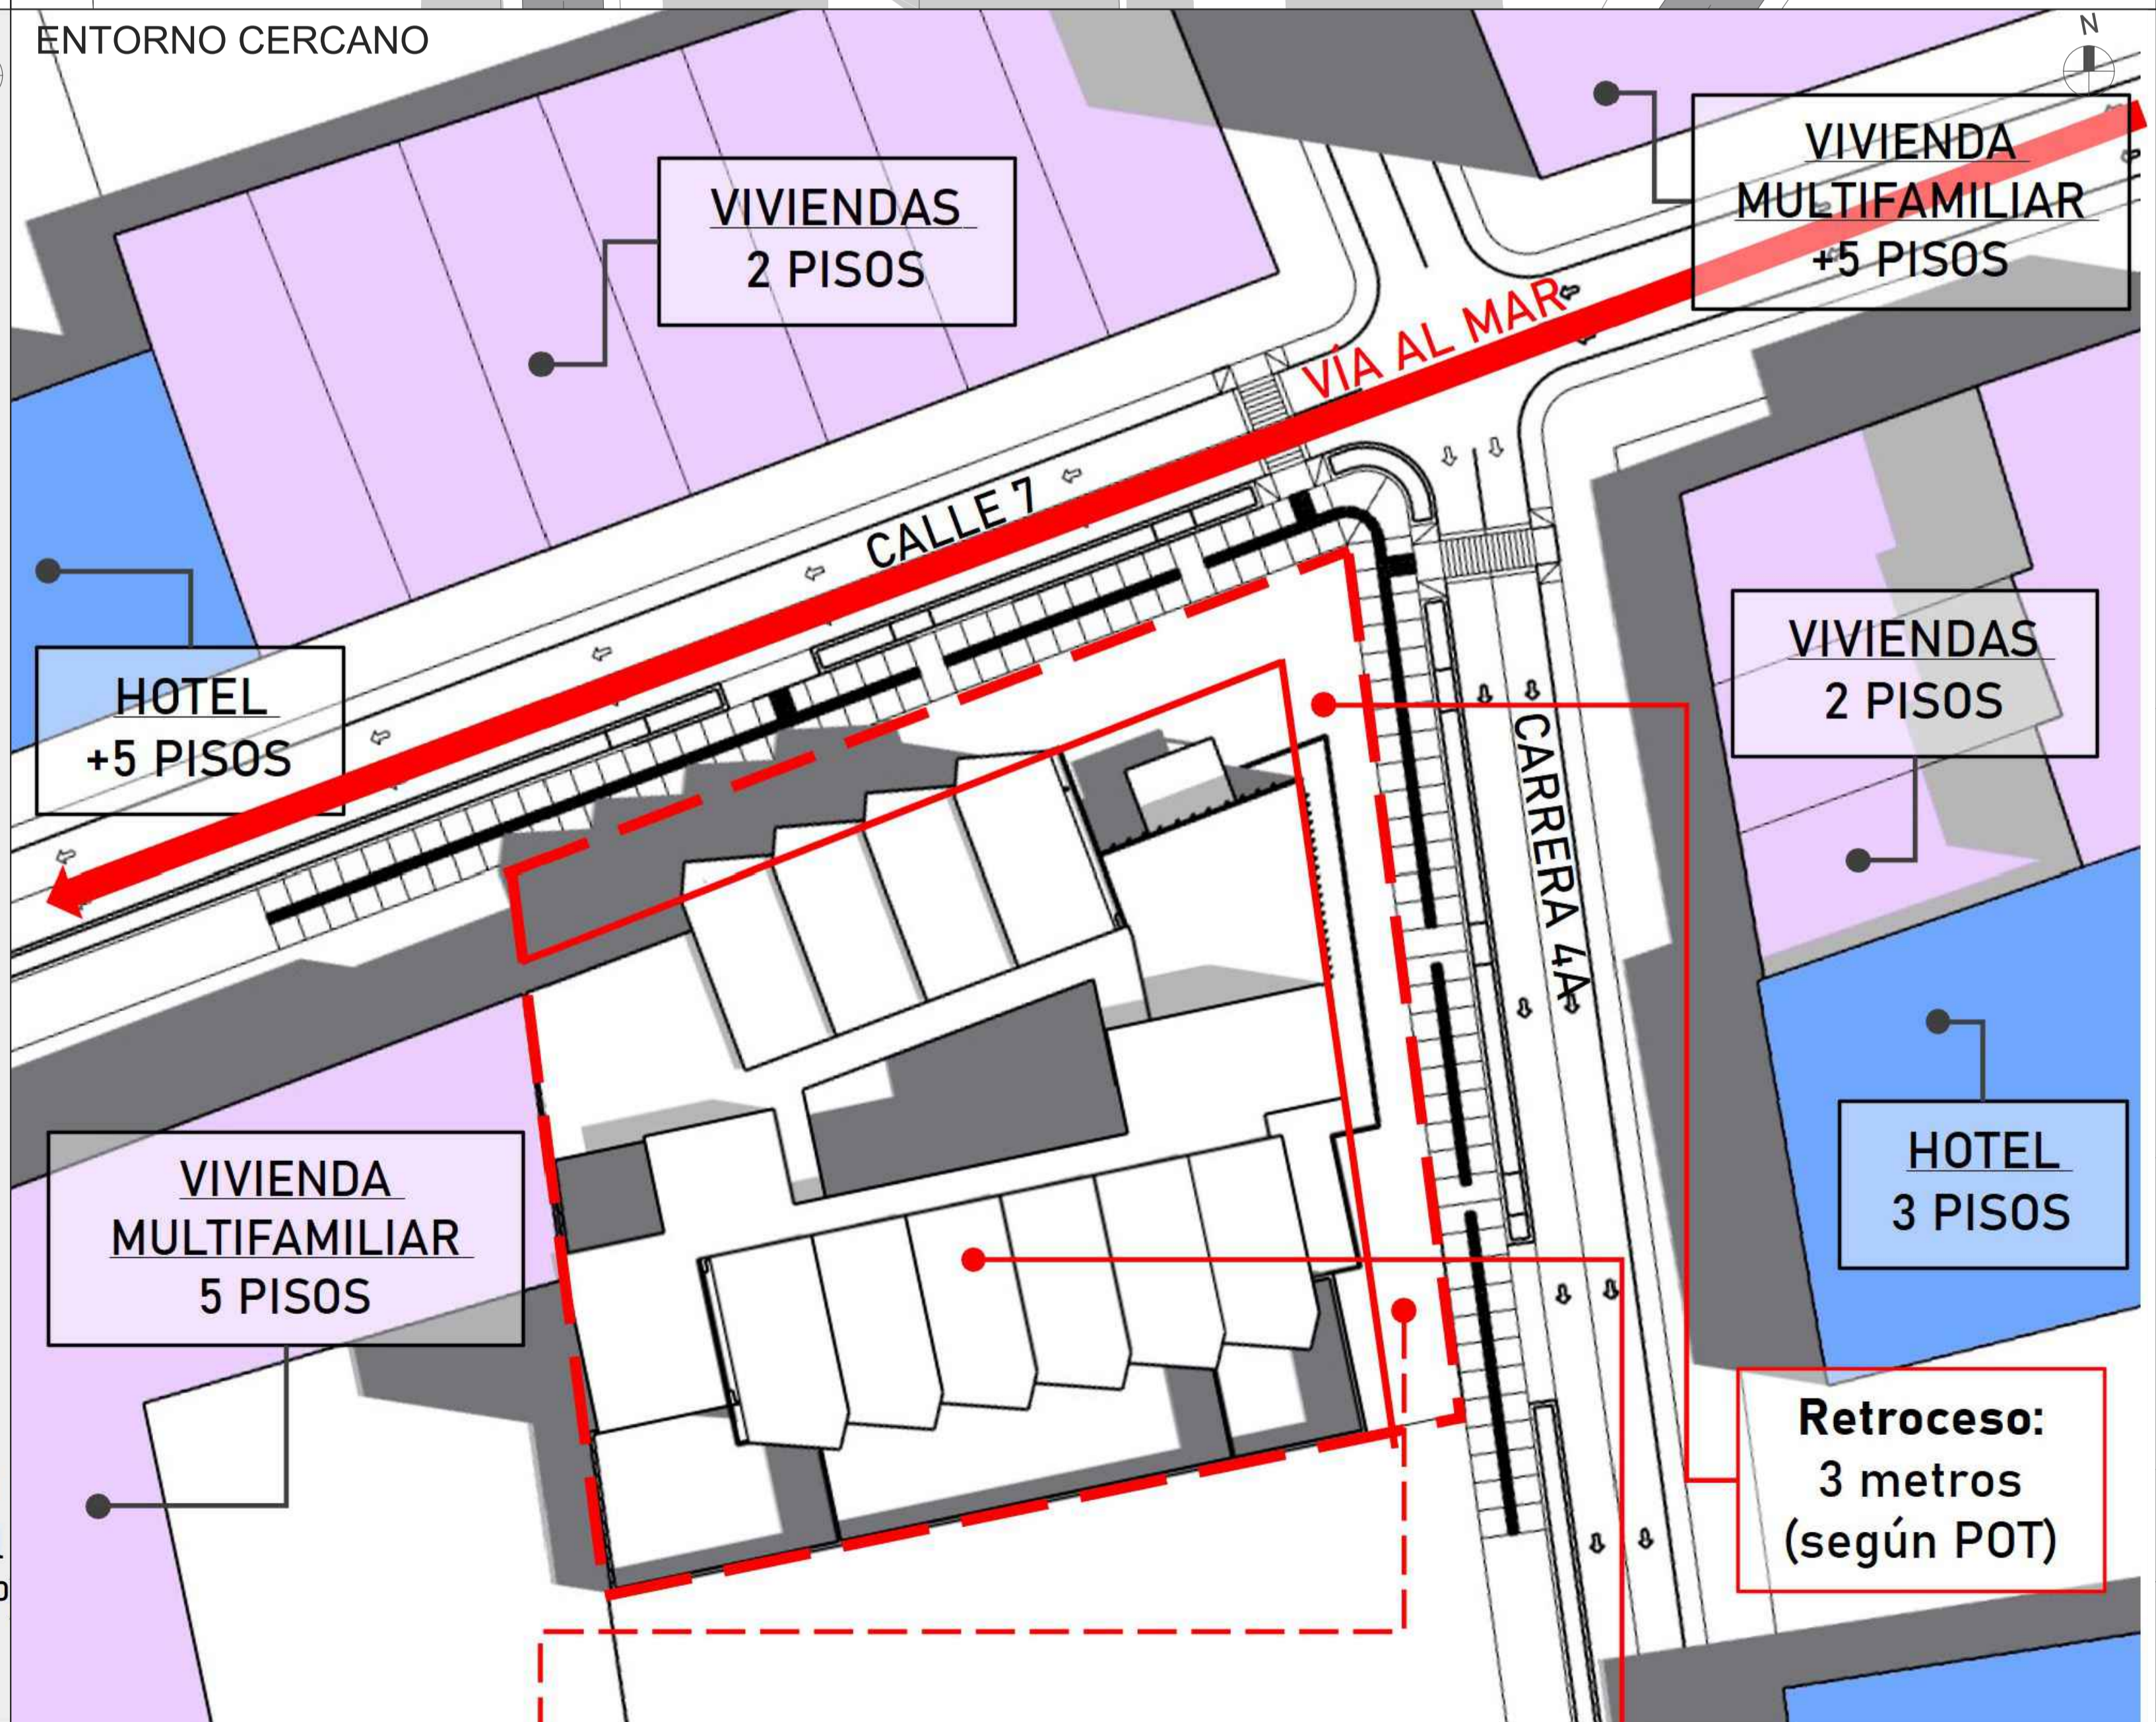


# COMUNA Y ZONA DE INTERES TURÍSTICO (ZIT)

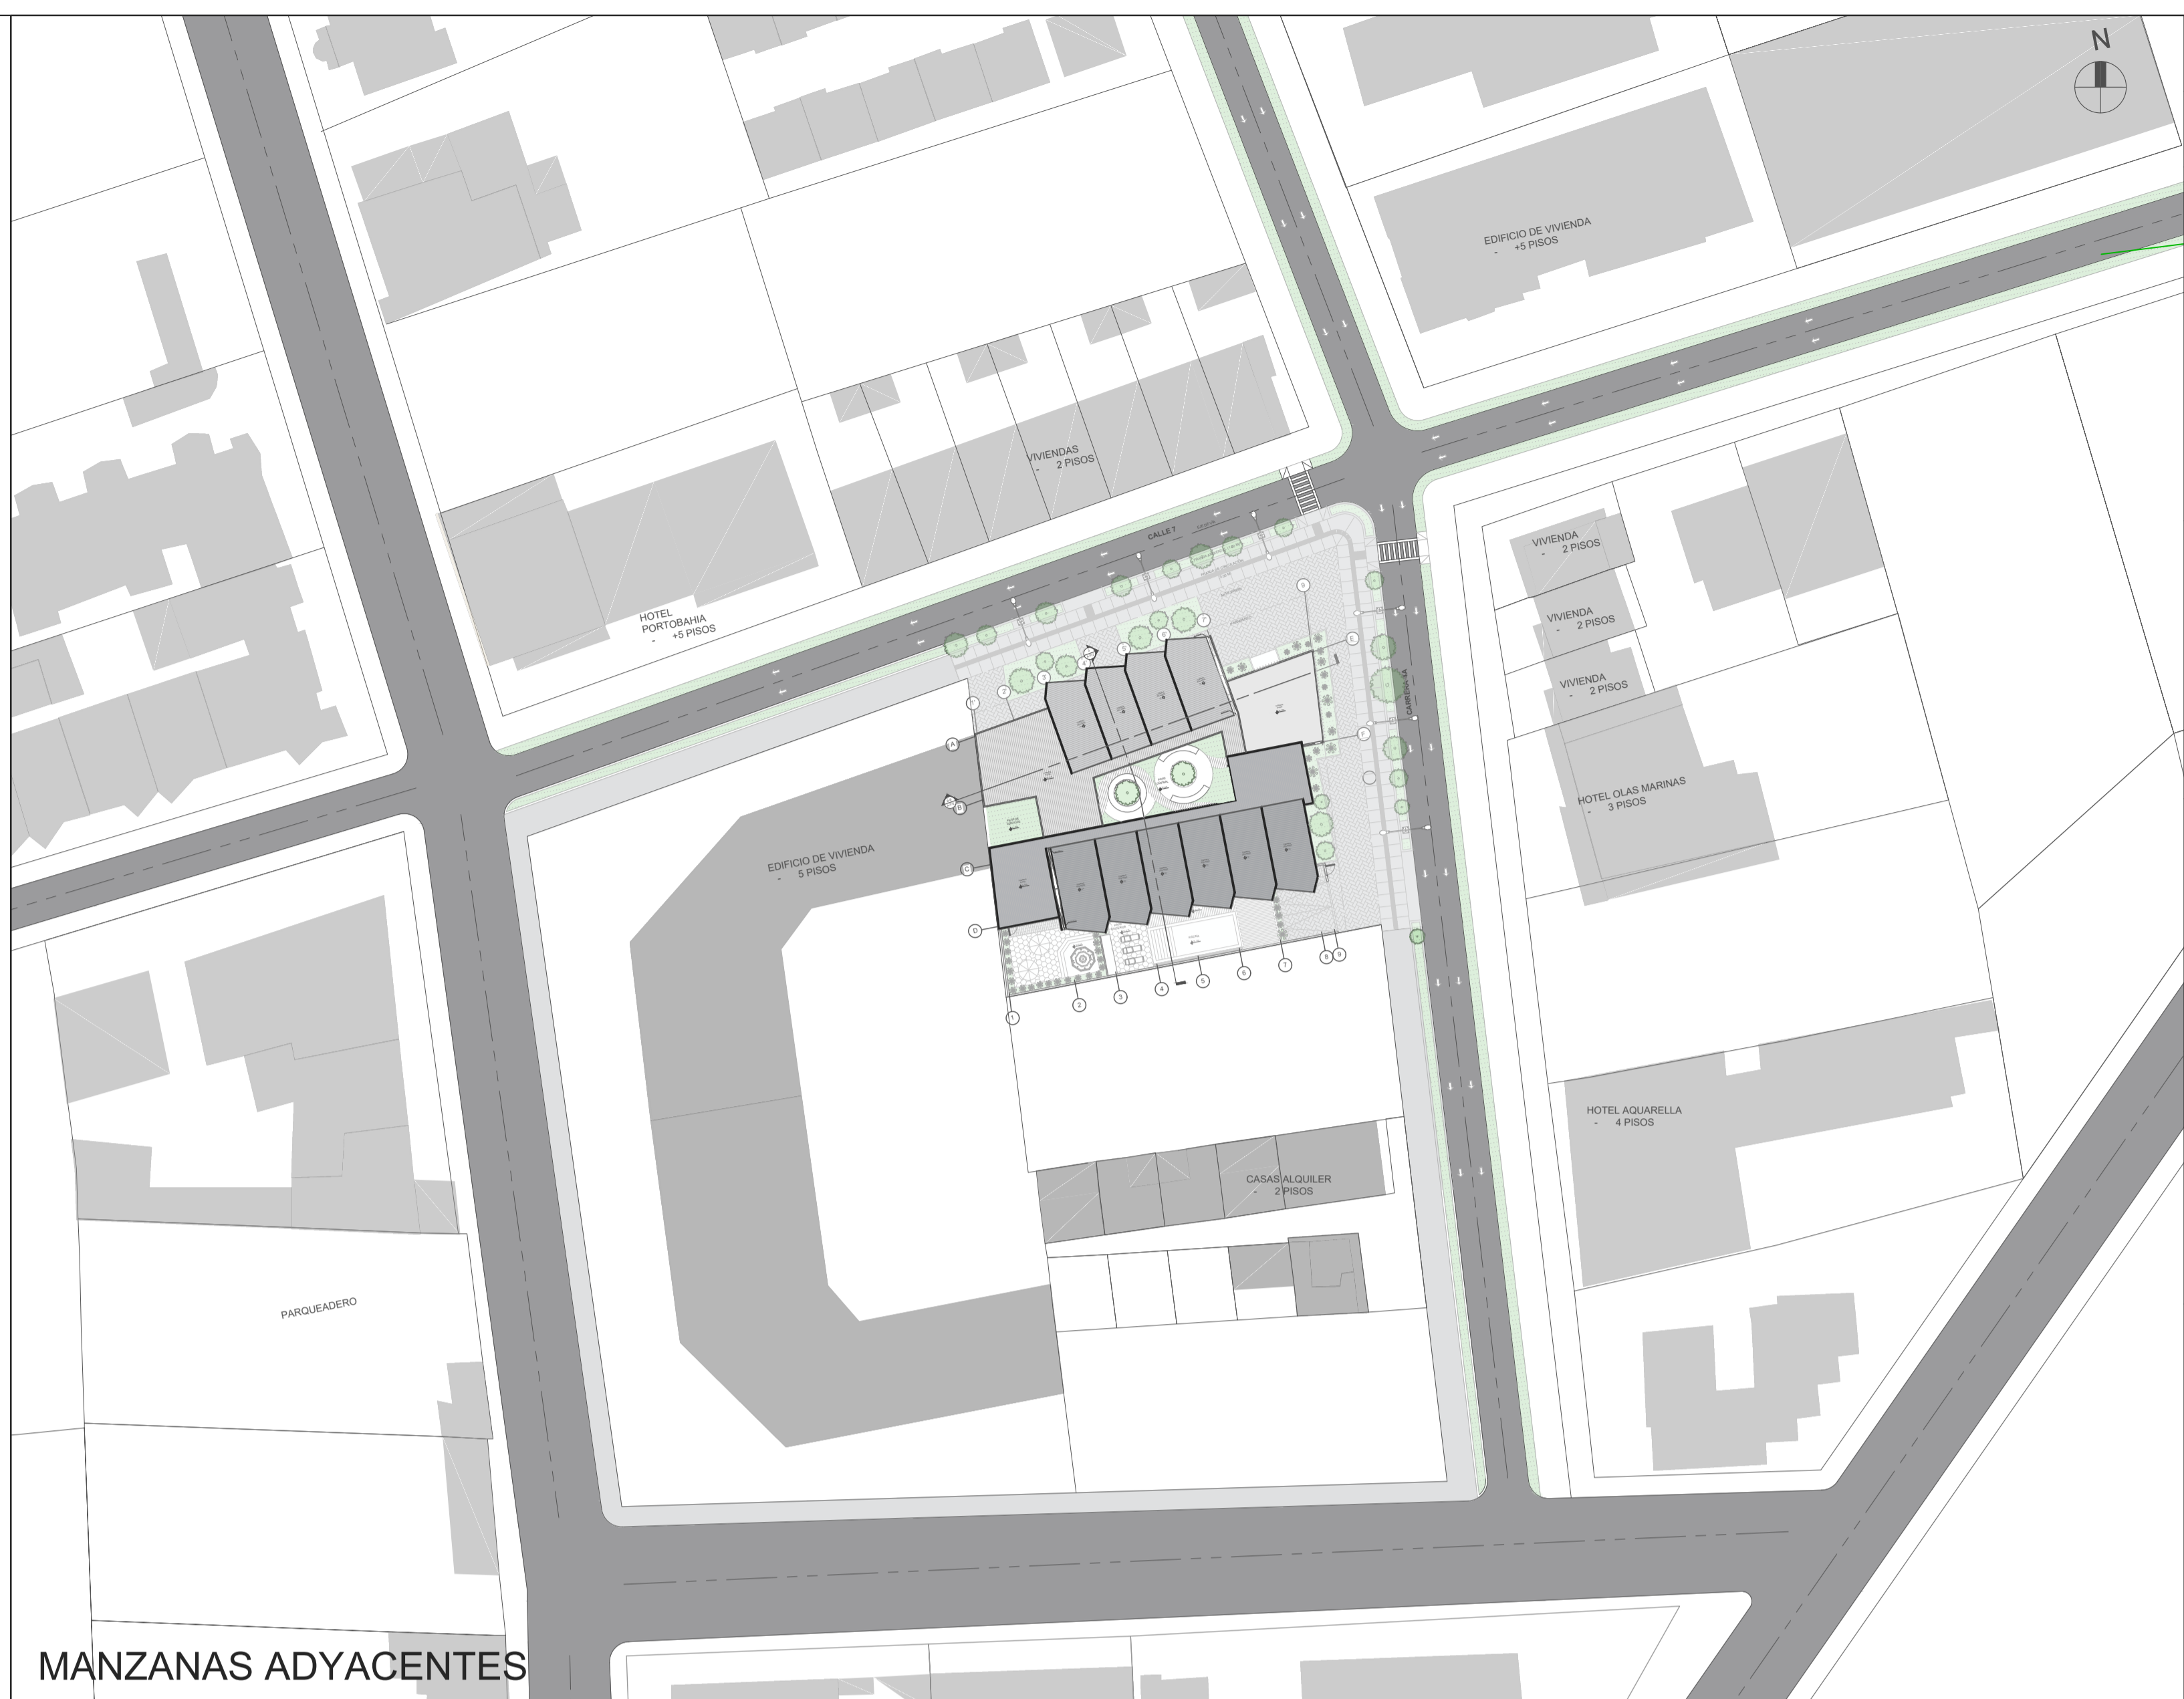

SANTA MARTA

RODADERO - GAIRA

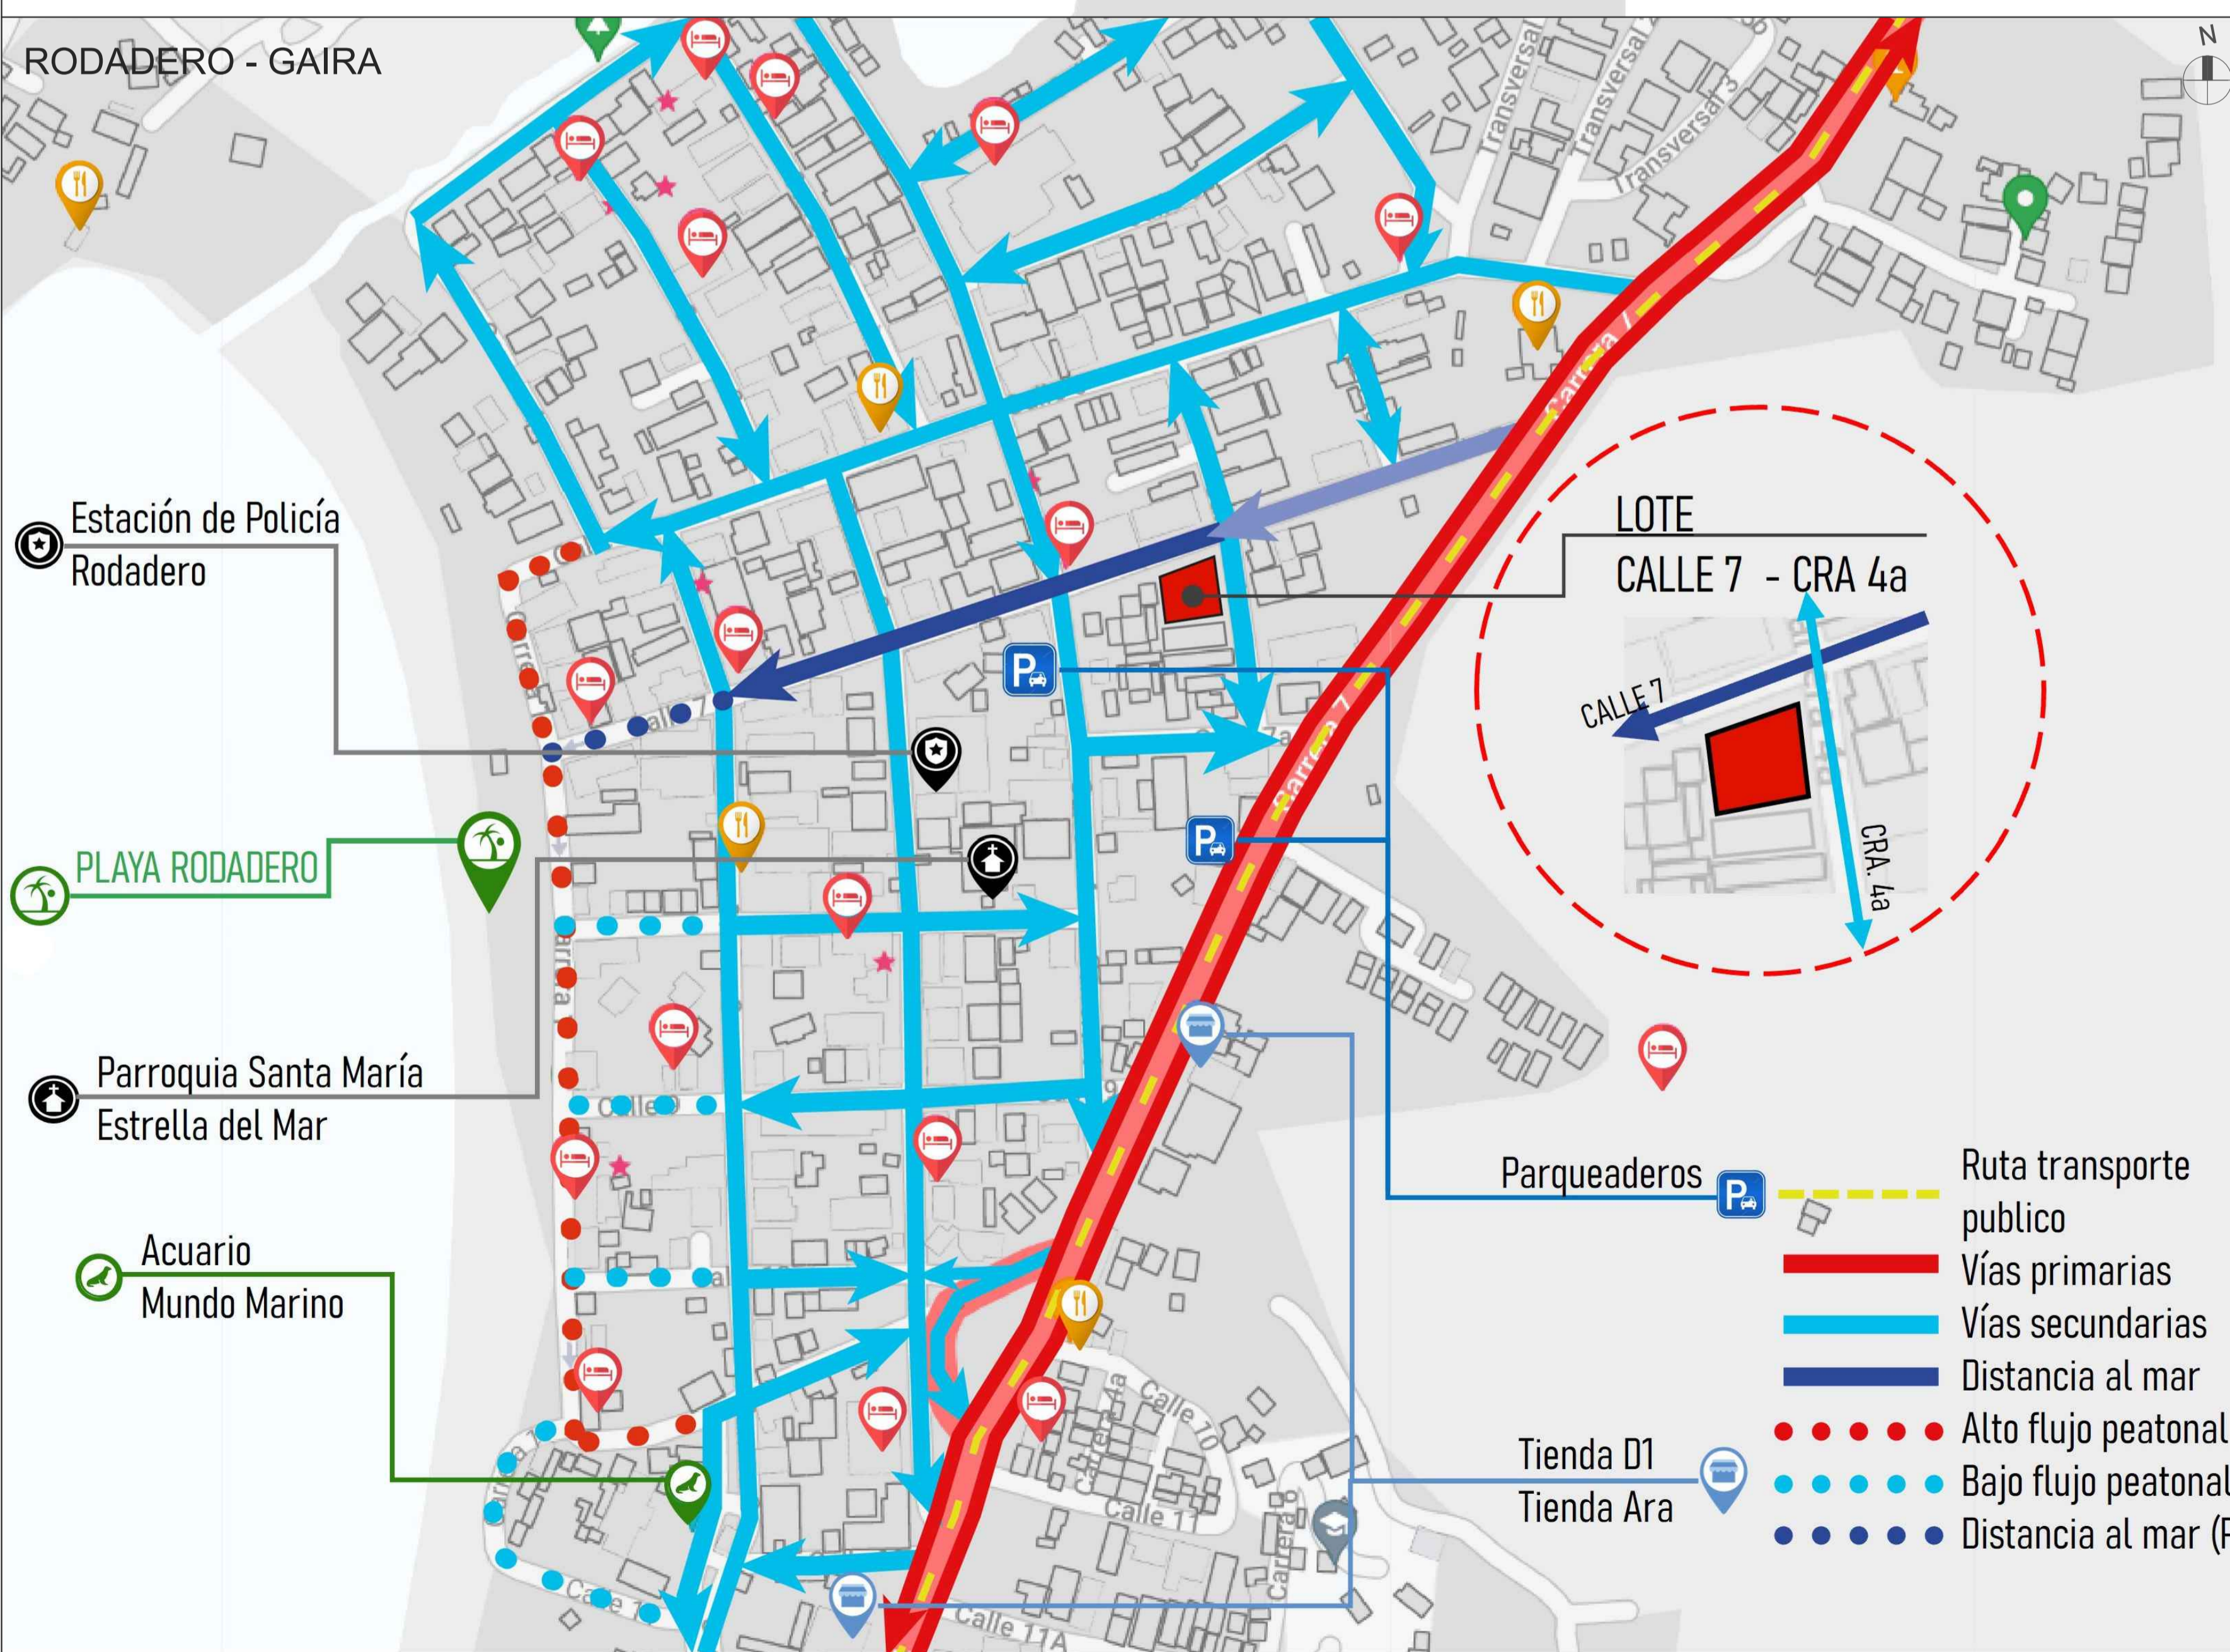

EL 30	900-V
90	PLANCHA No. 06
UNIVERSIDAD SANTO TOMÁS DE AQUINO	
PROYECTO	
Propuesta de diseño de hostel en el sector del Rodadero ubicado en la ciudad de Santa Marta, Colombia	
REALIZADO POR	
Angie Lorena Ospino Camacho	
DIRECTOR	
Arq. Jorge Alberto Narváez Manrique	
CONVENCIONES	
OBSERVACIONES	
CONTIENE	
PLANO URBANO Multiescalar	
ESCALA	FECHA
ESC 1:200	23/10/2024
REVISIÓN	PLANO No.
	A-006
	PLANCHA No. 06
	DE 17