

UNIVERSIDAD SANTO TOMÁS DE AQUINO

PROYECTO

Propuesta de diseño de hostel en el sector del Rodadero ubicado en la ciudad de Santa Marta, Colombia

REALIZADO POR

Angie Lorena Ospino Camacho

DIRECTOR


Arq. Jorge Alberto Narváez Manrique

CONVENCIONES

OBSERVACIONES

CONTIENE

PLANTA DE LOCALIZACIÓN

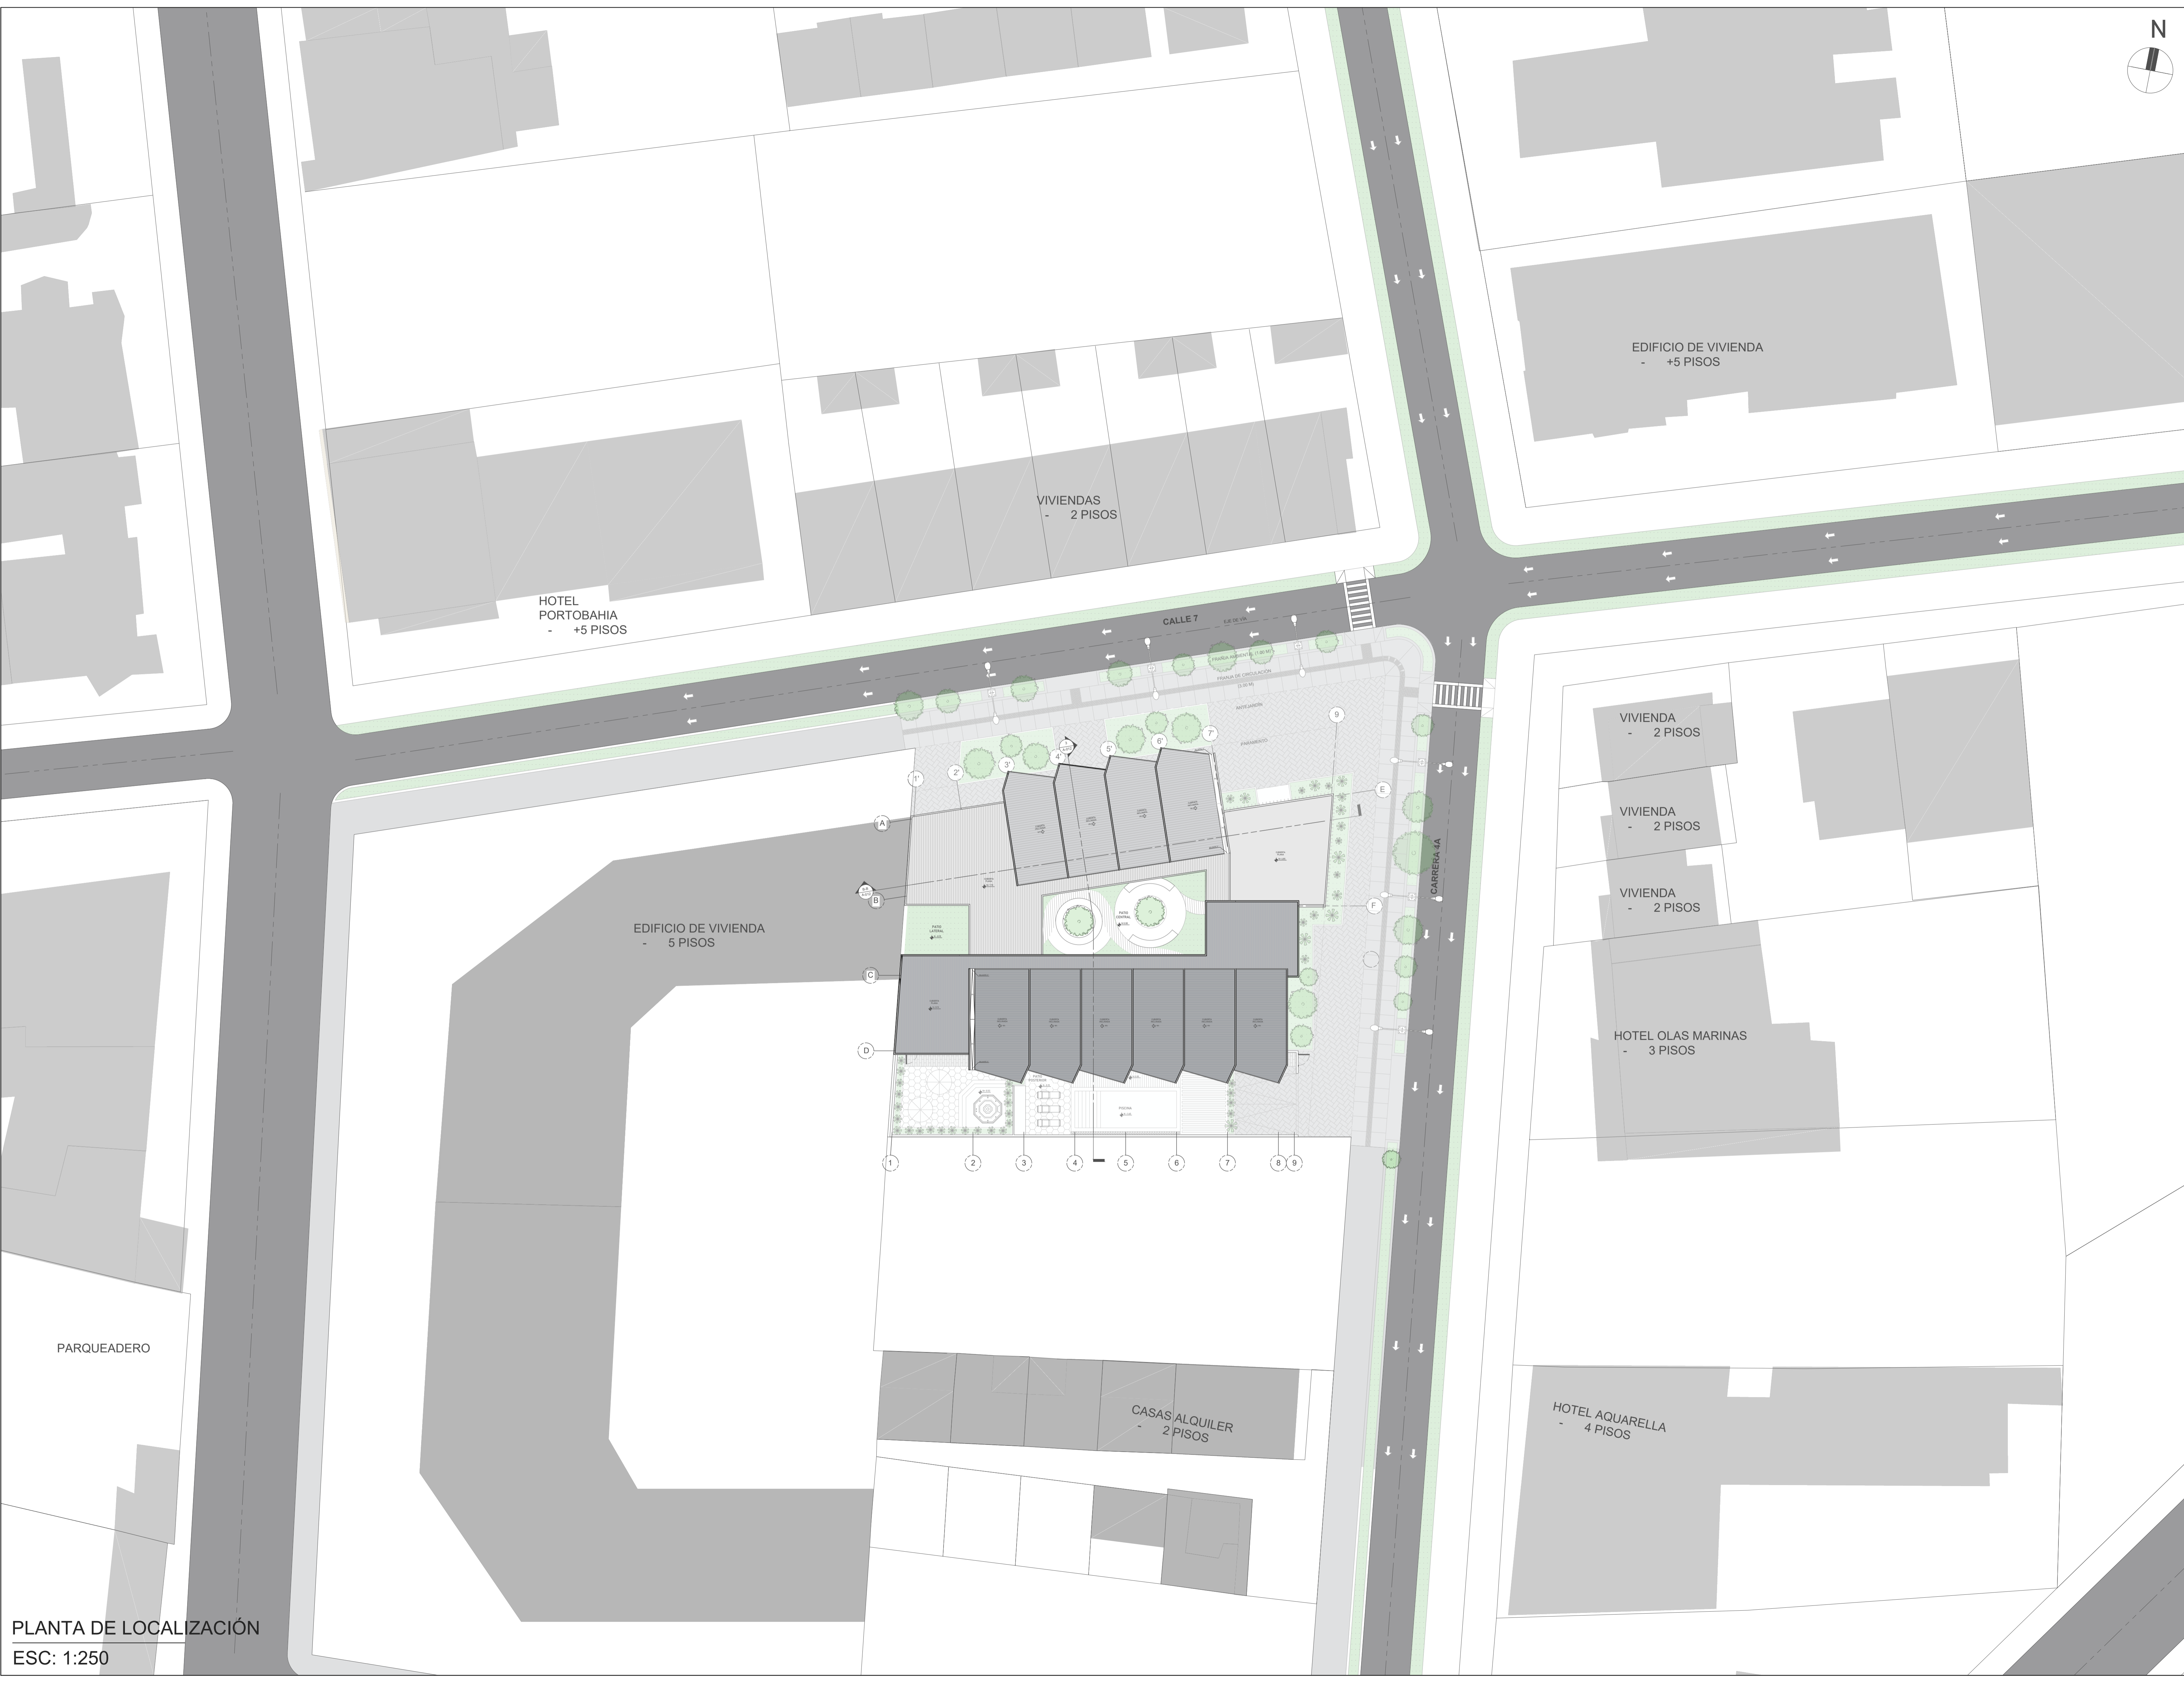

PLANTA DE LOCALIZACIÓN
ESC: 1:250