





EJERCICIO DE PROPUESTA FORMAL PARA UN
CENTRO GERIÁTRICO INTEGRAL

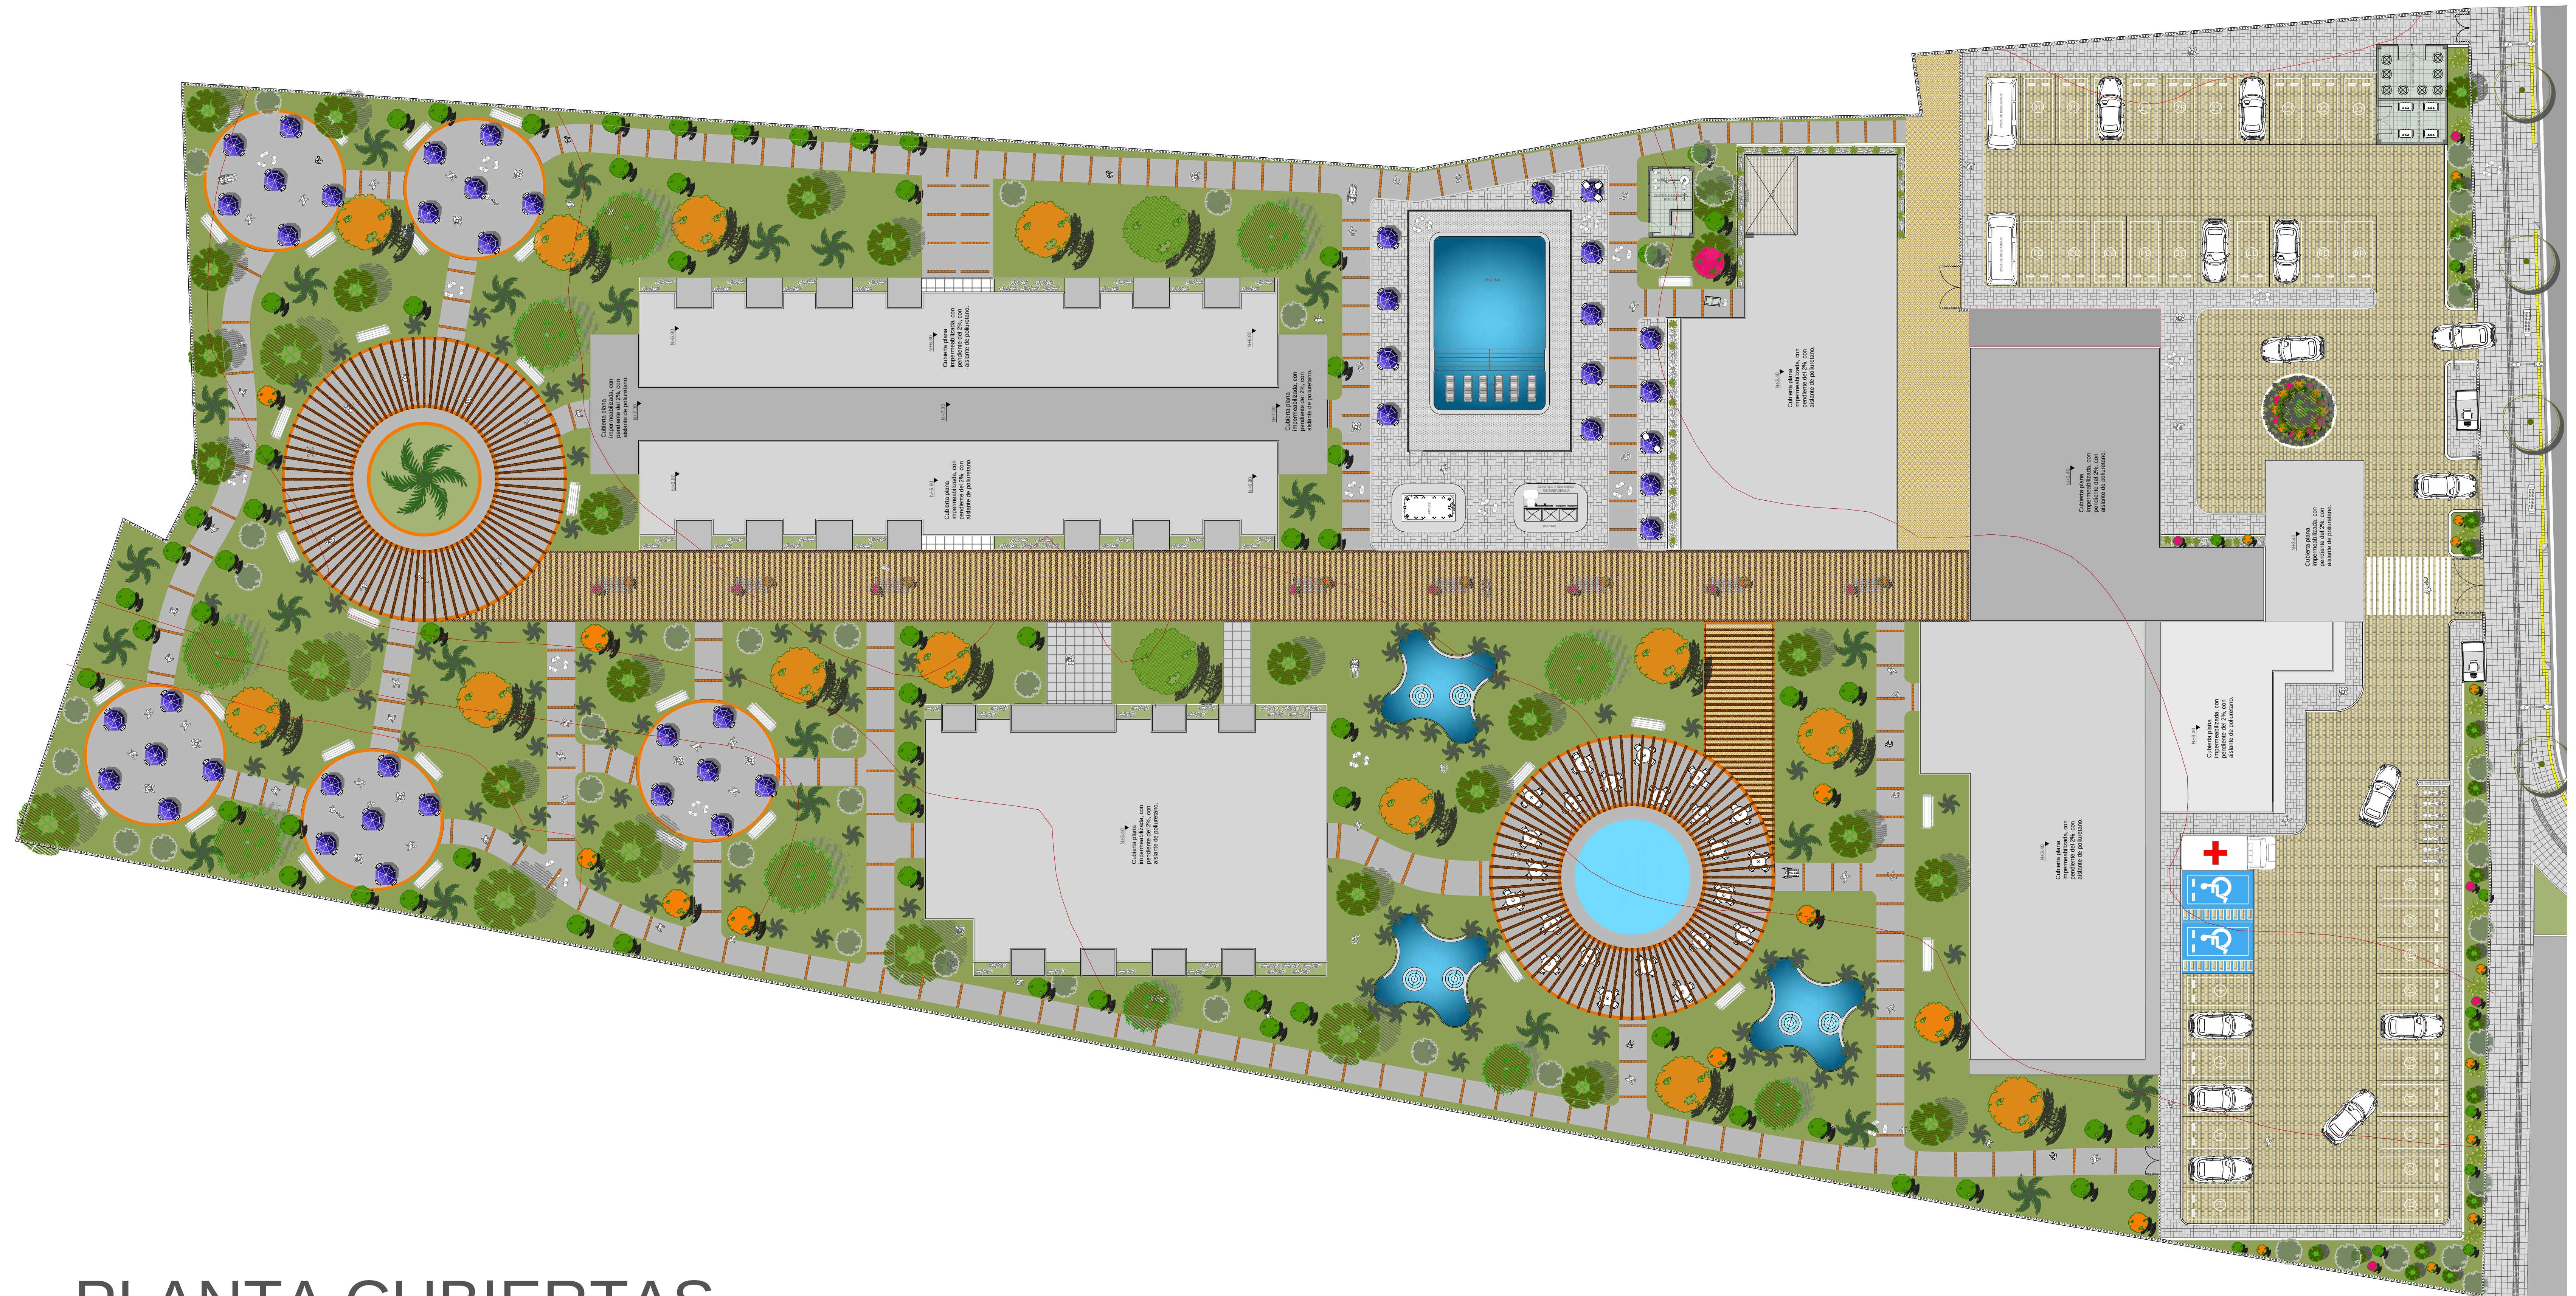

PLANTA CUBIERTAS

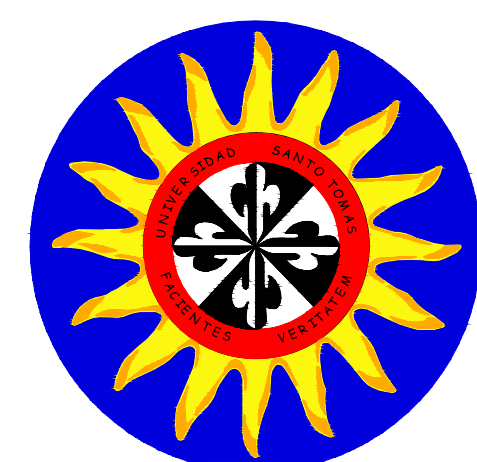

FACULTAD:
ARQUITECTURA

ASIGNATURA:
PROYECTO DE GRADO


PROYECTO:
CENTRO GERIÁTRICO INTEGRAL
PARA LA CIUDAD DE BUCARAMANGA

DOCENTE:
ARQ: JORGE A. VILLAMIZAR H.

PRESENTADO POR:
JAIME A. TARAZONA

FECHA:
29/02/2016

OBSERVACIONES:

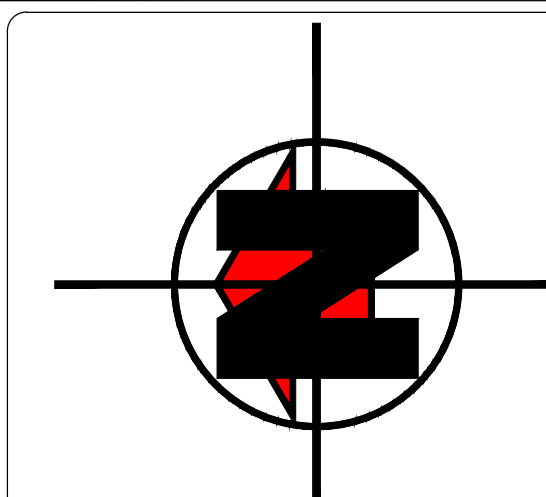

ESCALA:
1 : 200

CONTENIDO:
PLANTA
CUBIERTAS

