

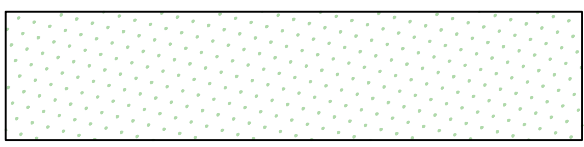



PLANO SIN INTERVENCIÓN

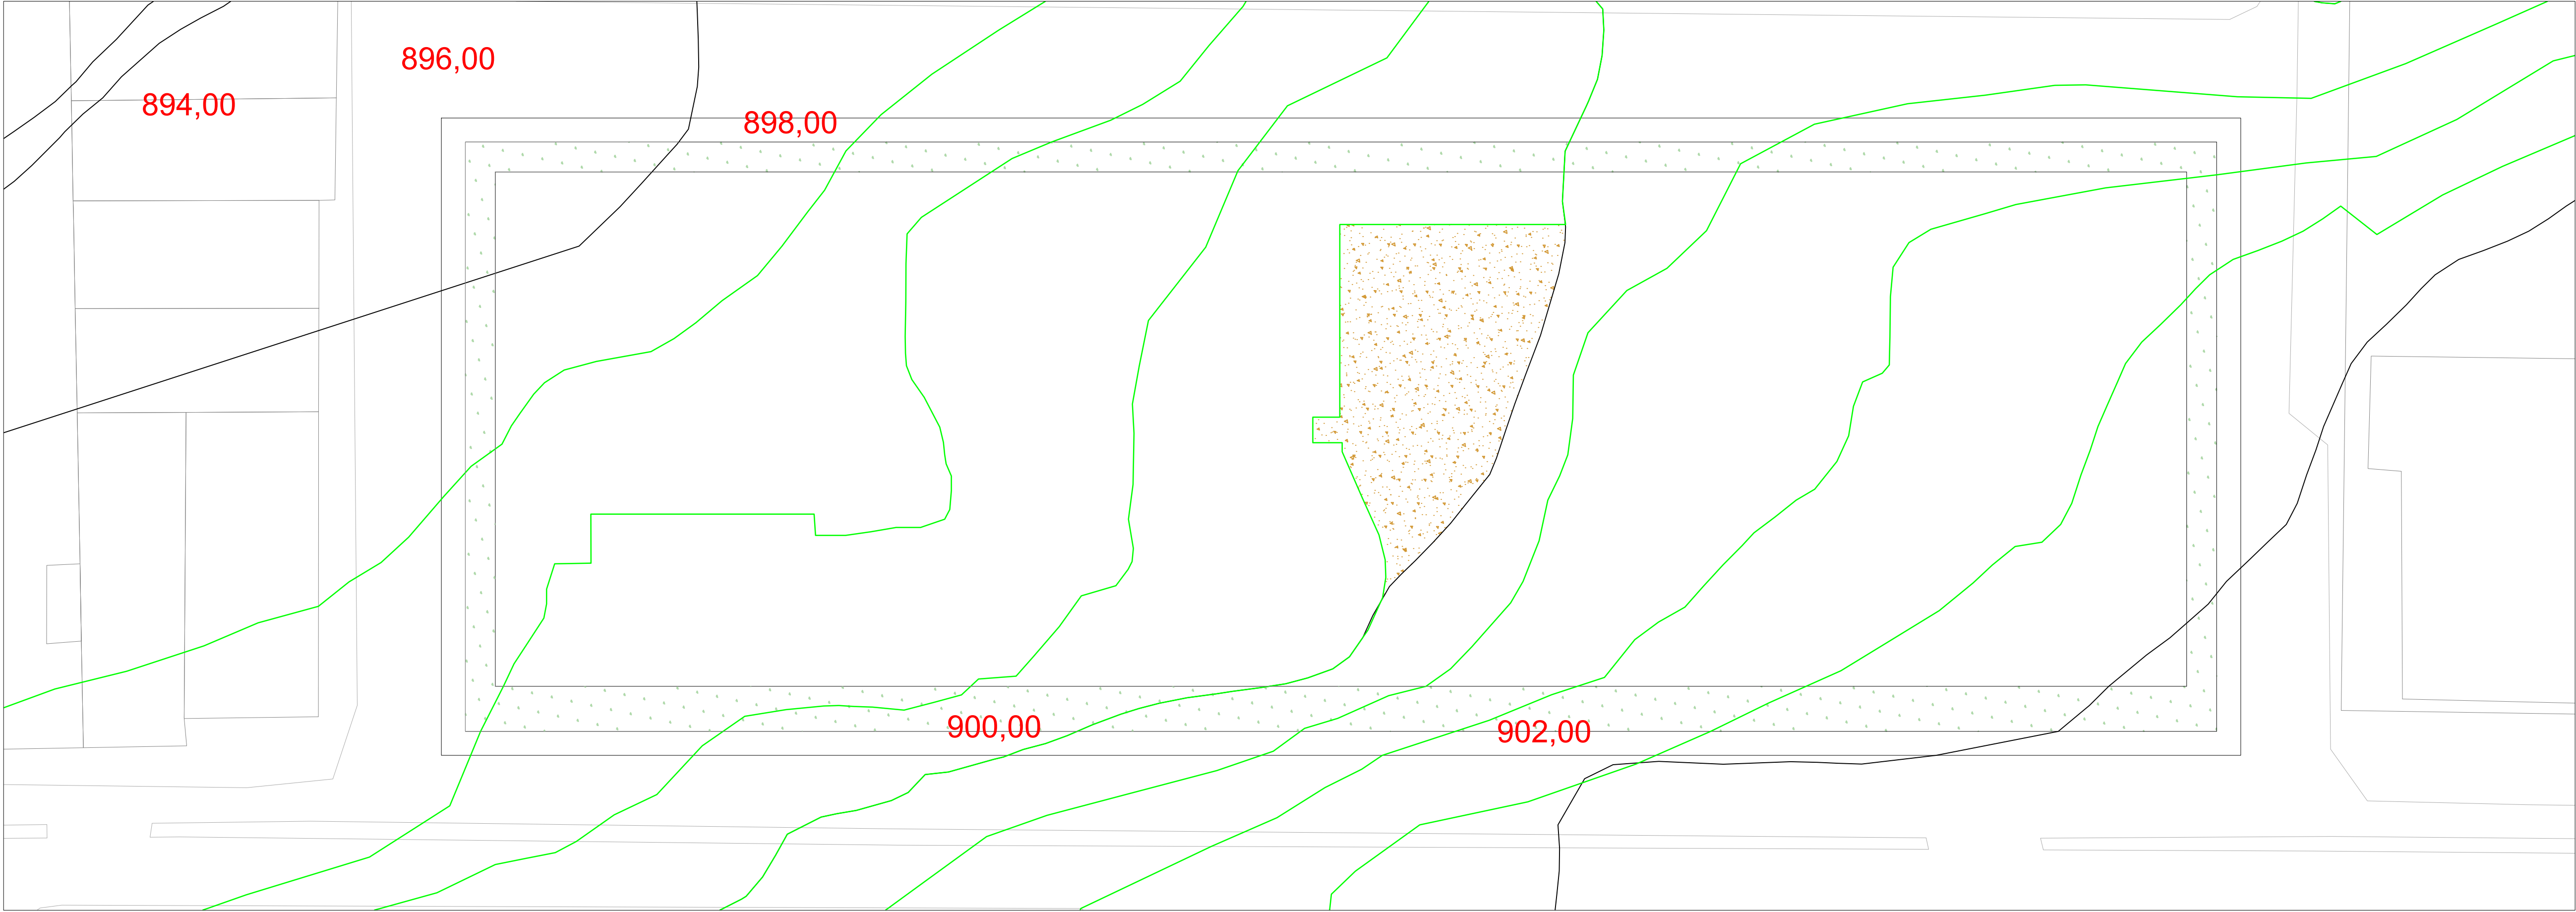

Se hizo una intervención exterior en la zona de aislamiento donde se generaron miniestancias que generan mayor interacción entre los usuarios y el proyecto.

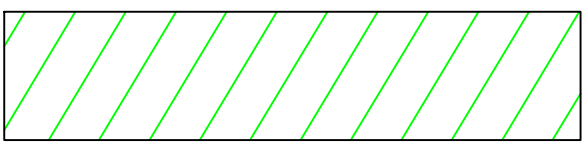

se agregaron nuevos niveles para lograr una circulación mas accesible, de tal forma que la continuación de los usuarios sea mas pasica.


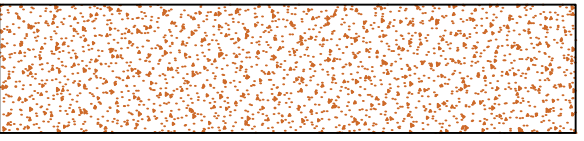


Toda esta zona se relleno de forma que las torres conectadas con un ouente pudieran interactuar de forma fluida.



Finalmente a esta zona no se le hizo ningun tipo de intervencion de terreno ya que es el nivel 0 que se utiliza en la funcionalidad del proyecto.

PLANO CON INTERVENCIÓN

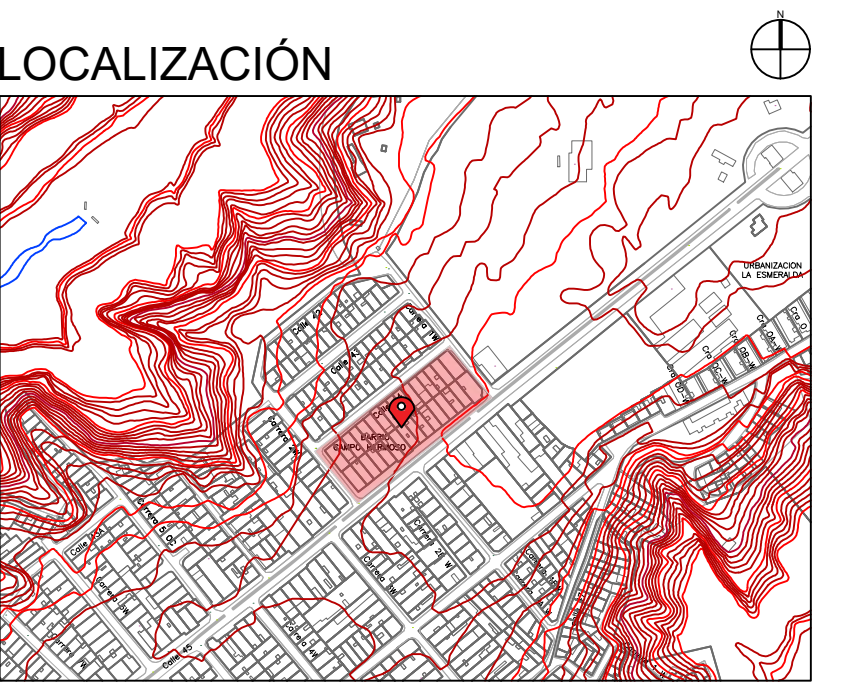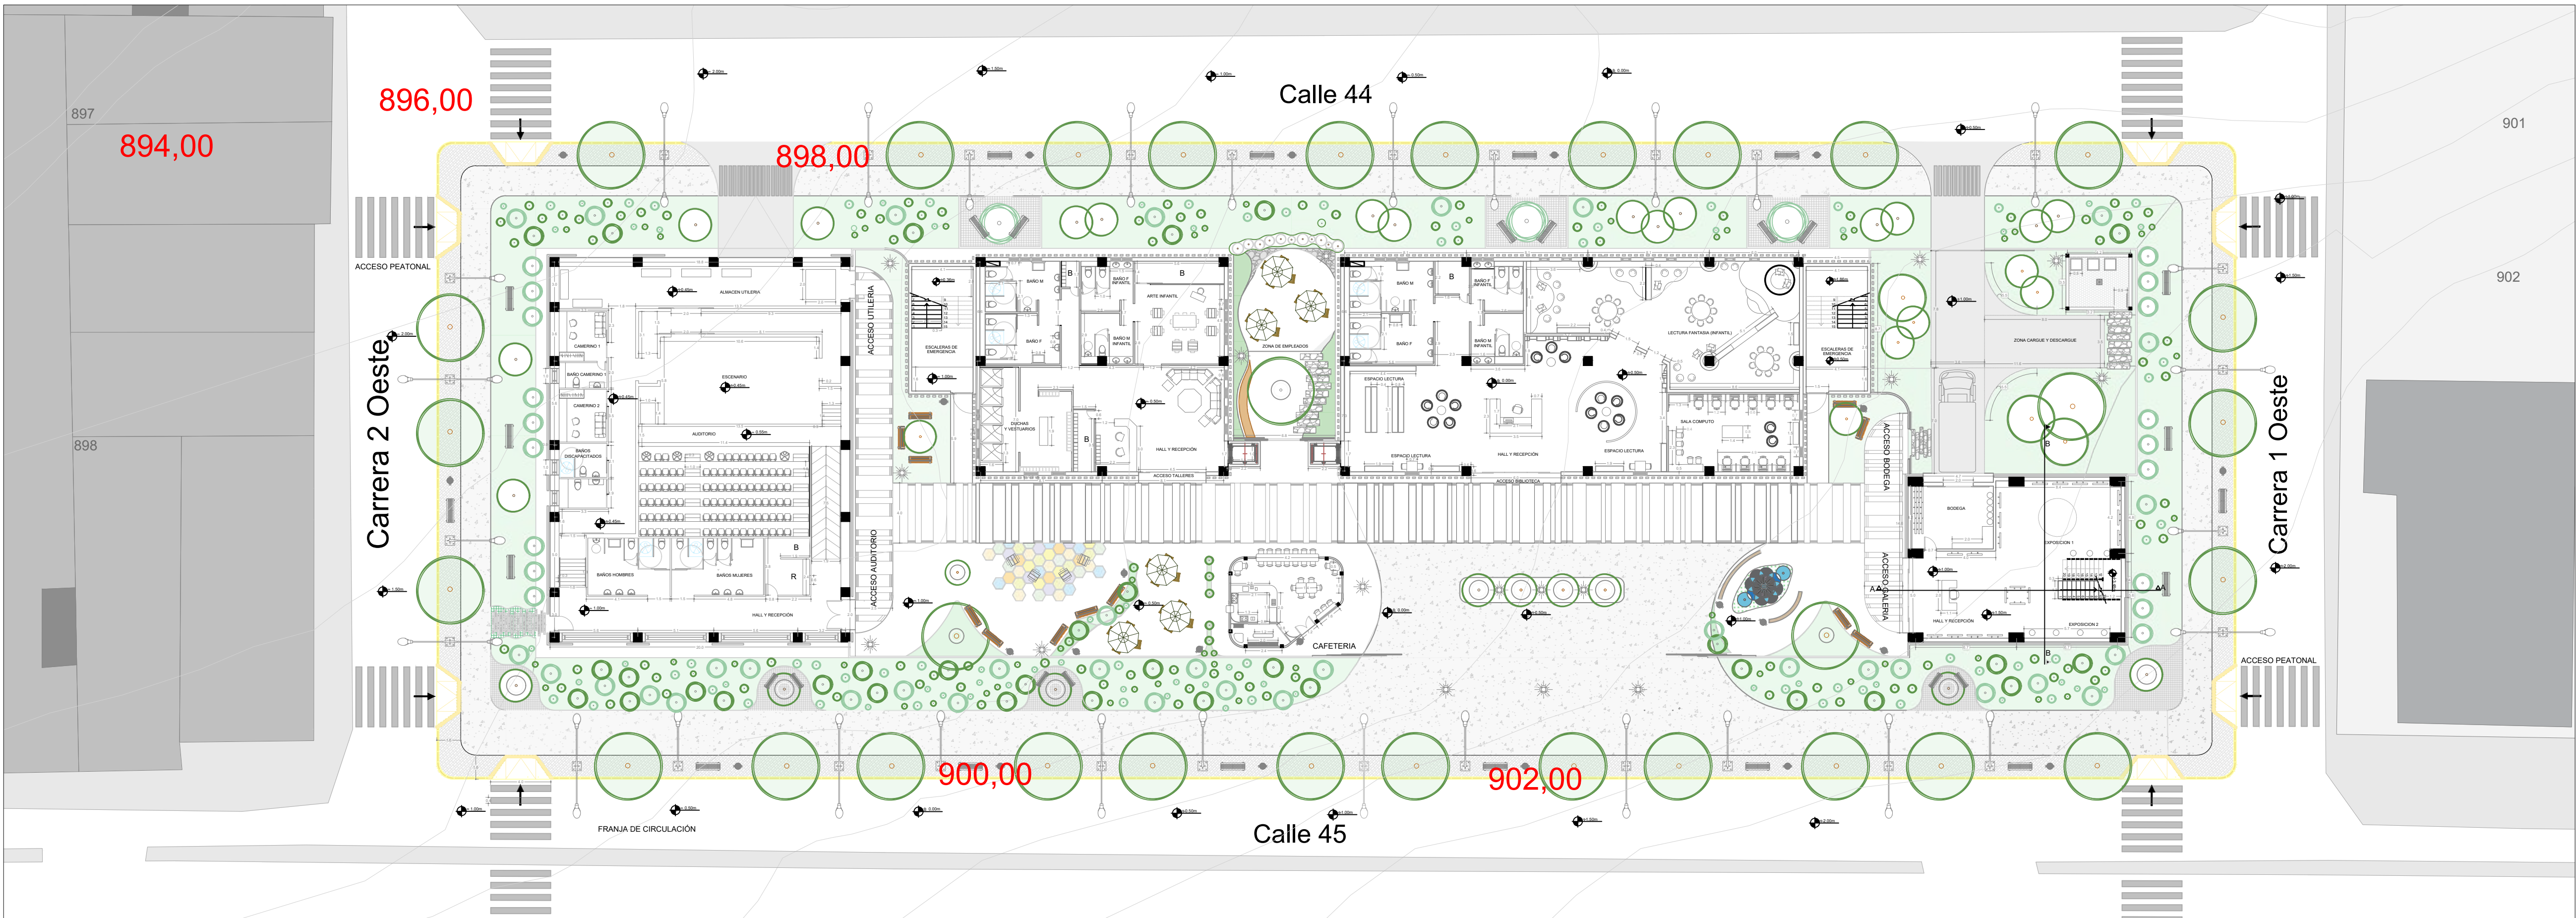

COLOMBIA - SANTANDER - BUCARAMANGA
COMUNA 5 - BARRIO CAMPO HERMOSO



NOMBRE
MARIA NATHALIA ZAPATA FLÓREZ

CODIGO
2292290

PROYECTO DE GRADO
Centro cultural publico
"SINAPSIS"
BUCARAMANGA, 2025

AREA BRUTA	5.100 m2
AREA NETA	2.915 m2
AREA CONSTRUIDA	3.580 m2
AREA OCUPADA	2.192 m2
IND. CONSTRUCCIÓN	N 2.10 - P 0.75
IMD. OCUPACIÓN	N 0.70 - P 0.69

10
SEMESTRE

ENTREGA
FINAL
PROYECTO DE
GRADO

RELLENO LEVE
RELLENO GRANDE
ZONA VERDE
SIN INTERVENCIÓN

PLANOS COMPARATIVOS

ESCALA
INDICADA

FECHA
30/04/25

REVISION

PLANCHA N°
29

DE