



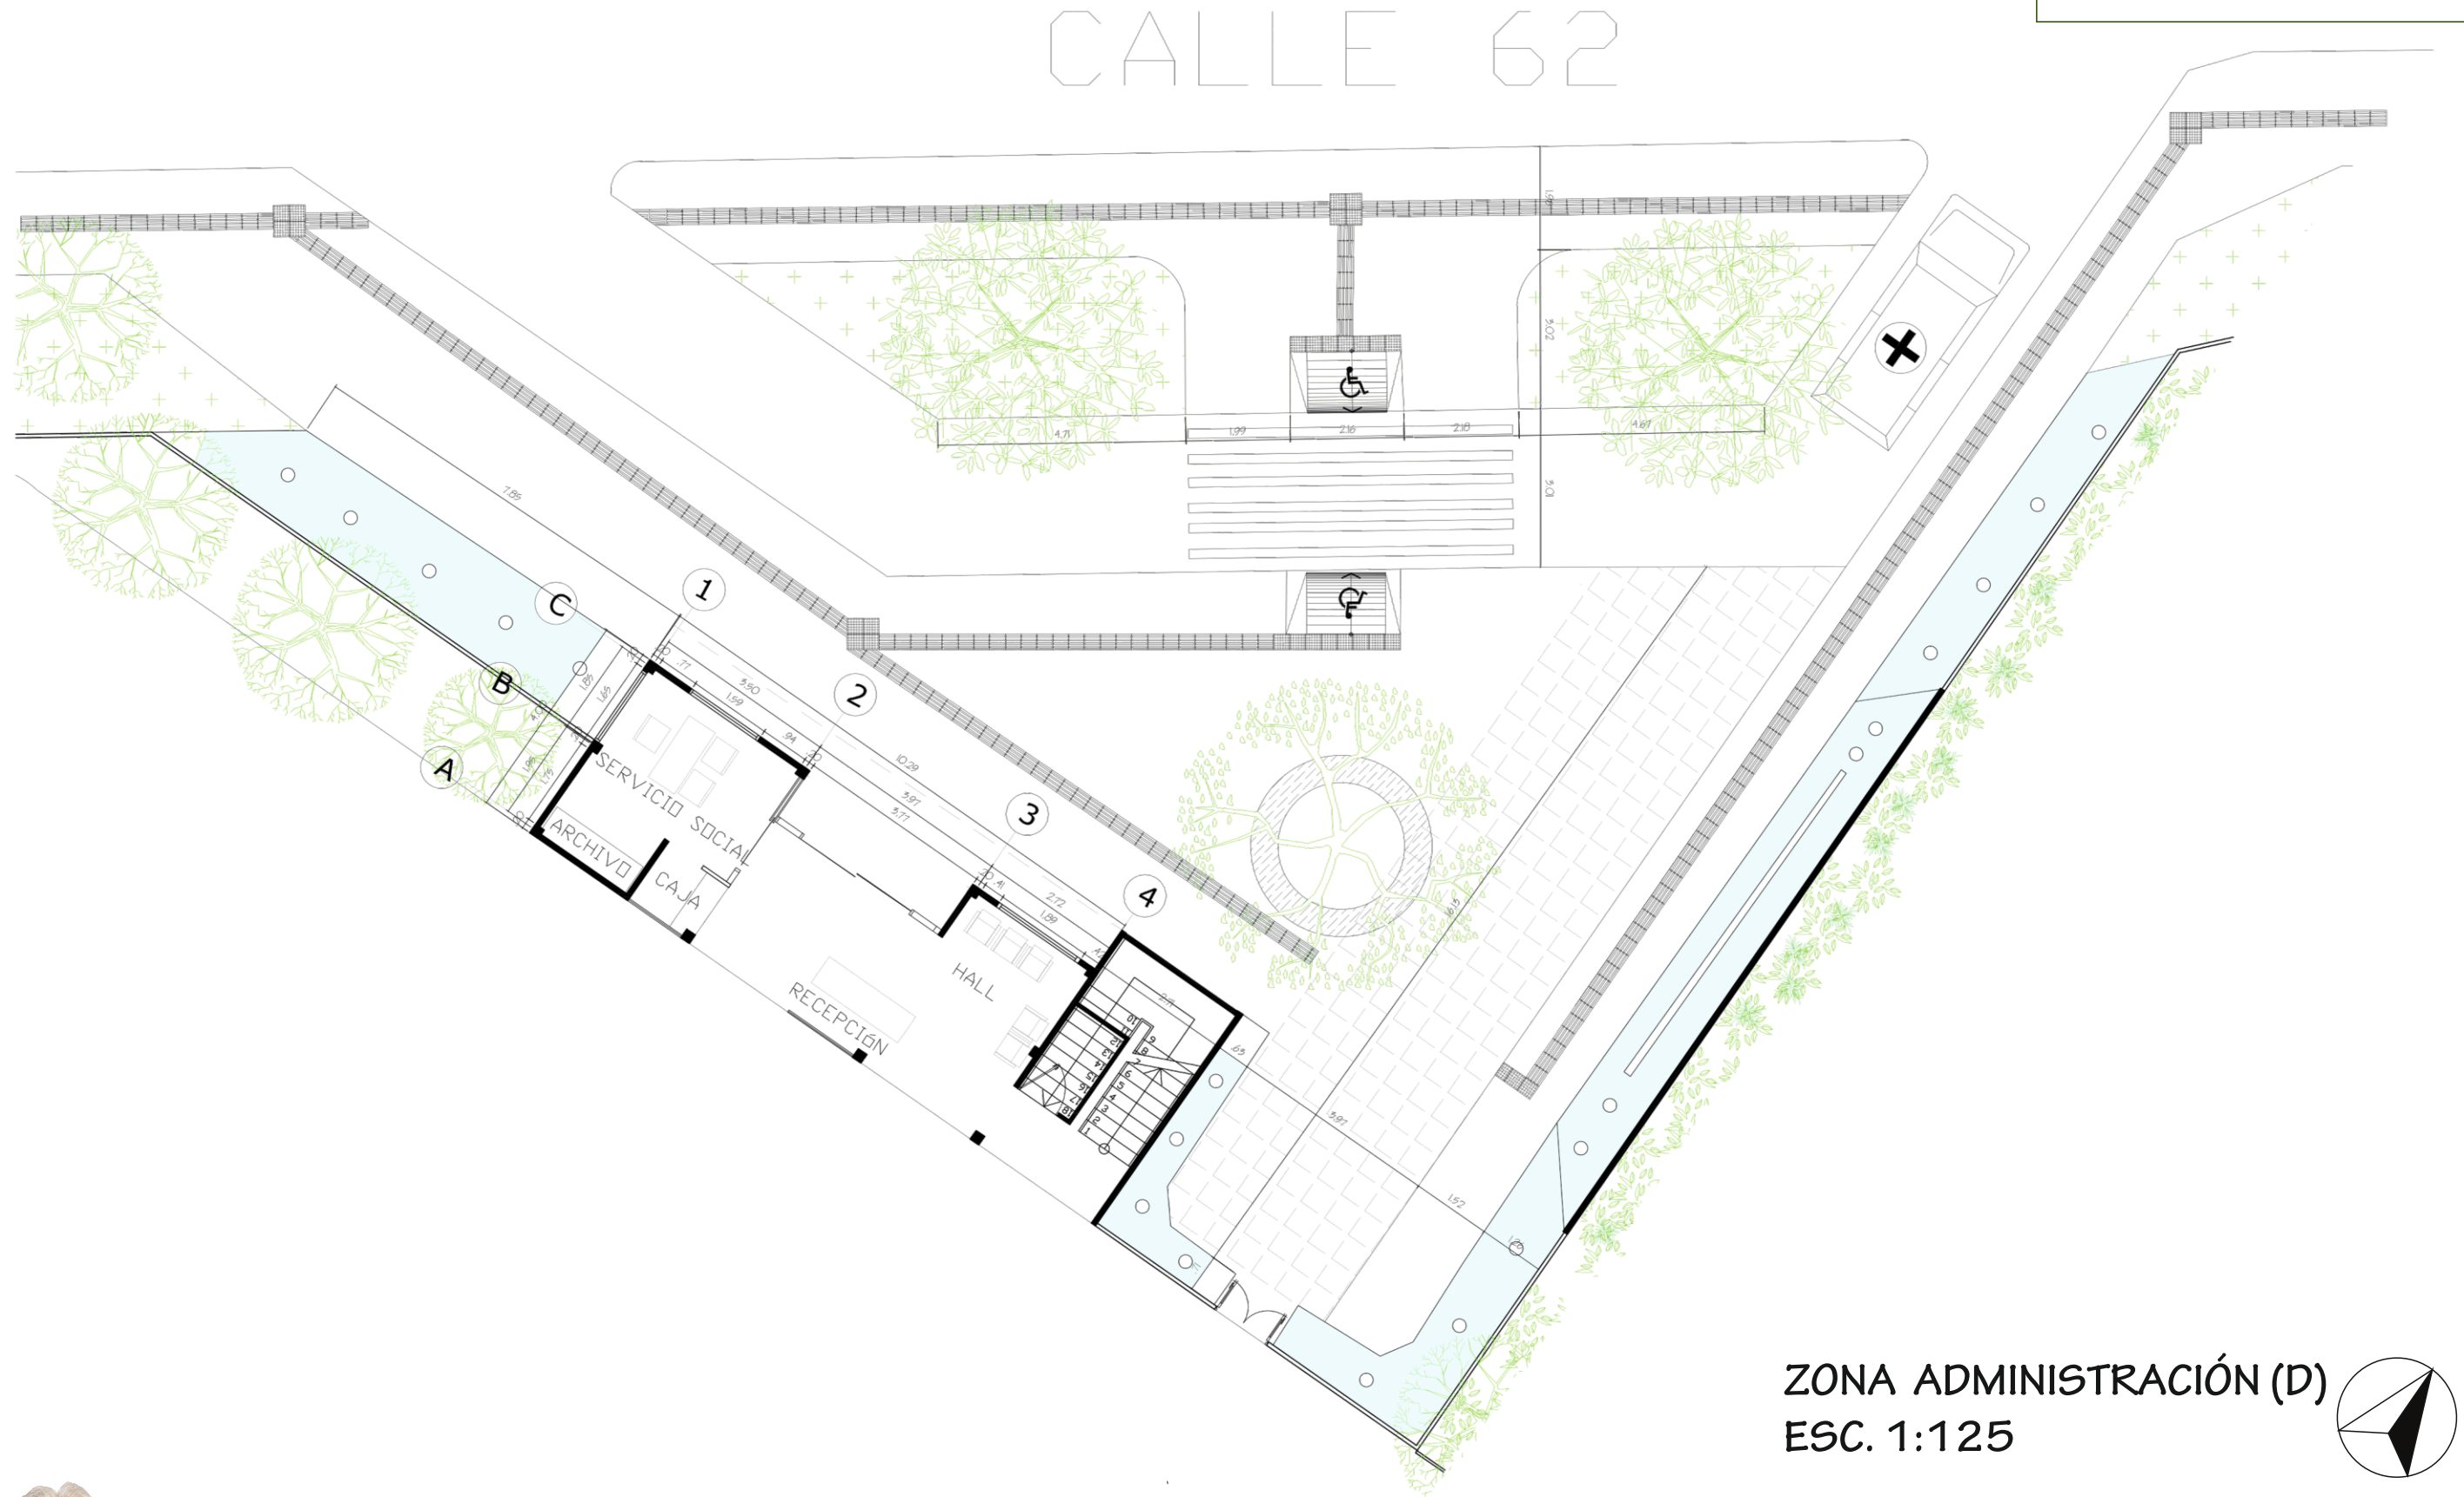

ZONA ADMINISTRACIÓN (D)
ESC. 1:125

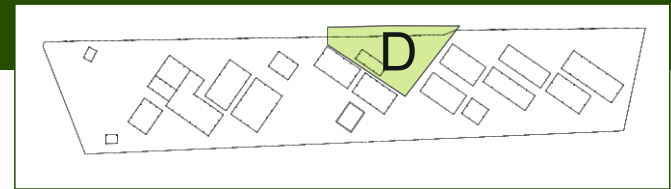