


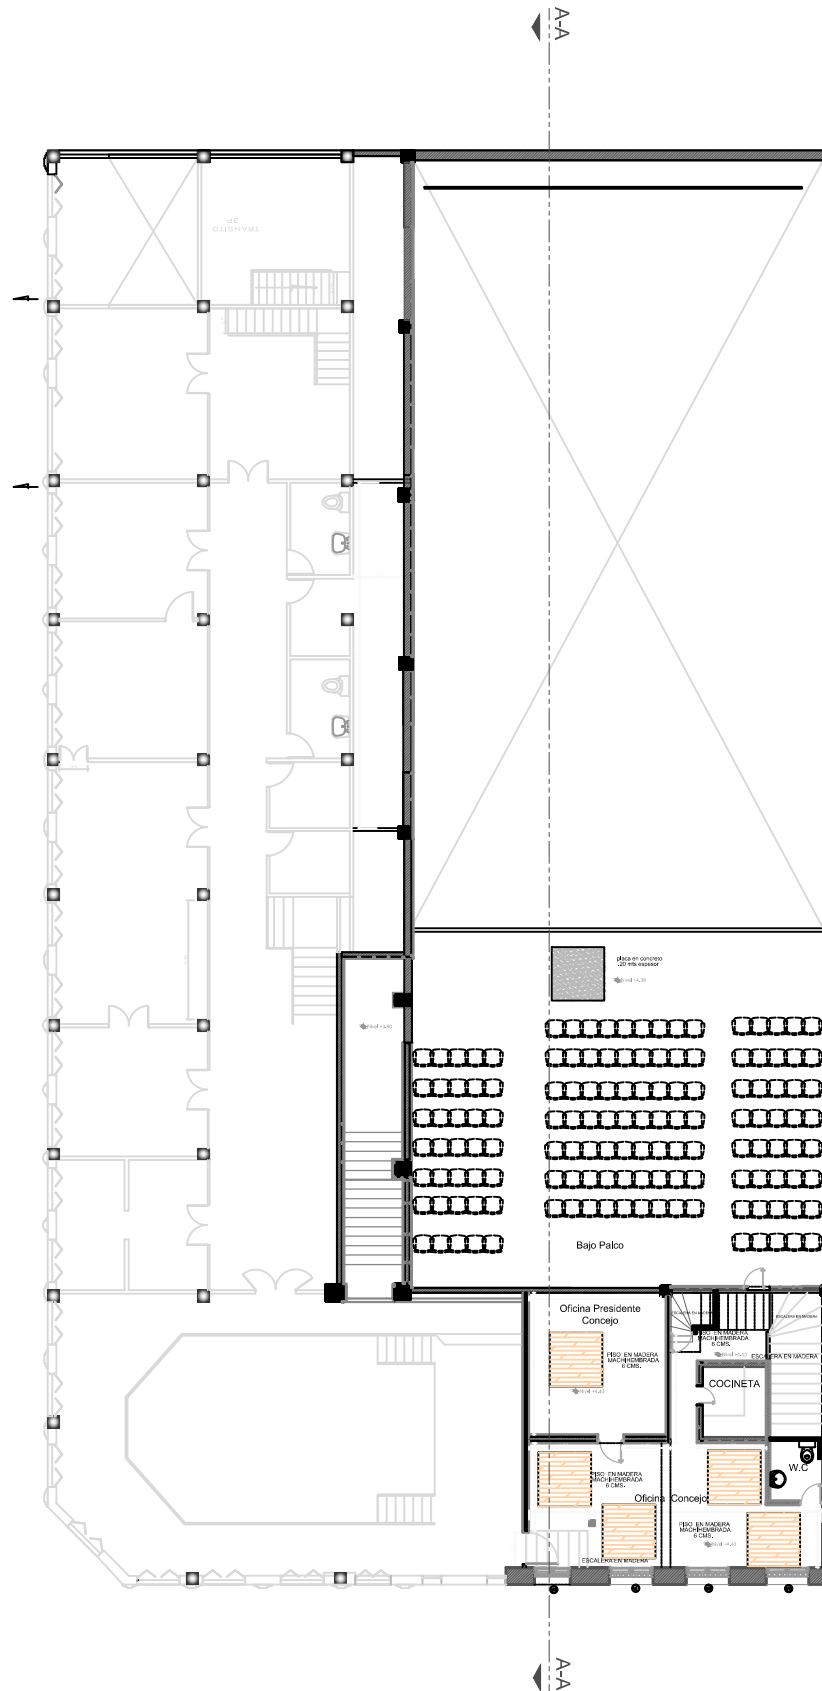

Segundo Piso