


LOSA NERVADA

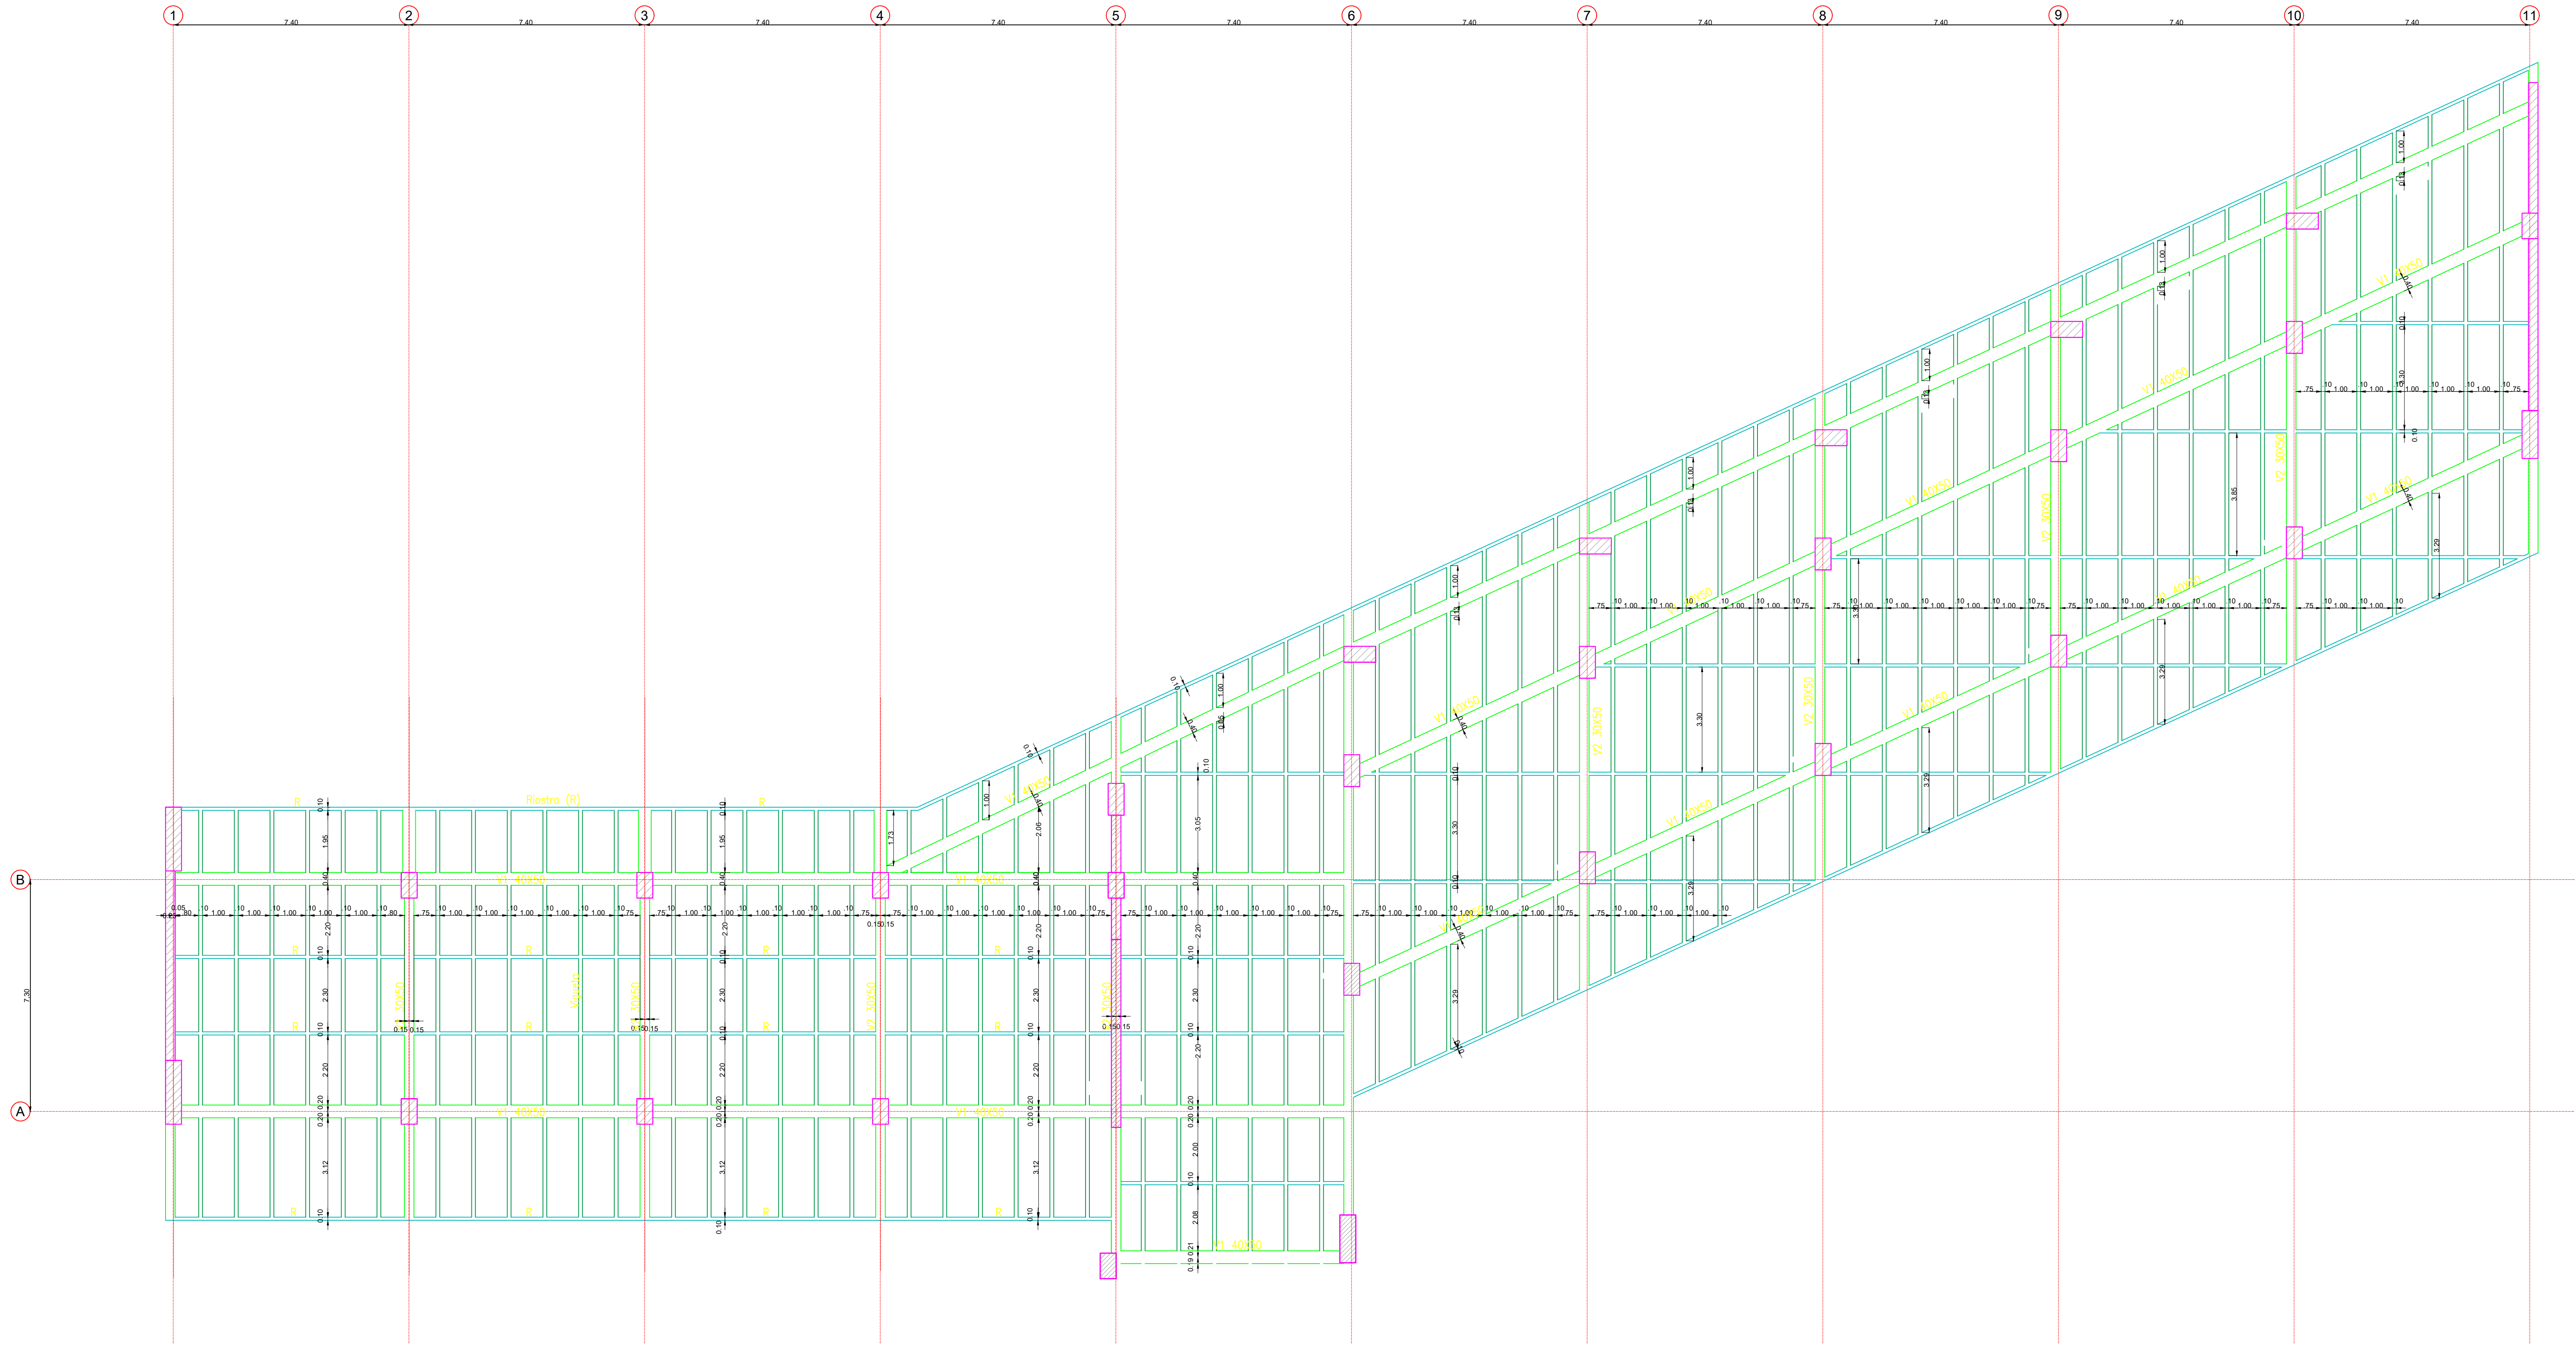


DETALLE SIN ESCALA

DETALLE TIPO PLACA NERVADA

ESC. 1:25


CARGA MUERTA:		
LOSETA SUPERIOR	1.20	kN/m ²
VIGUETAS	1.08	kN/m ²
CUBIERTA VERDE:	1.16	kN/m ²
TOTAL CARGA MUERTA:	3.44	kN/m ²
CARGA VIVA:		
CUBIERTA:	2.00	kN/m ²

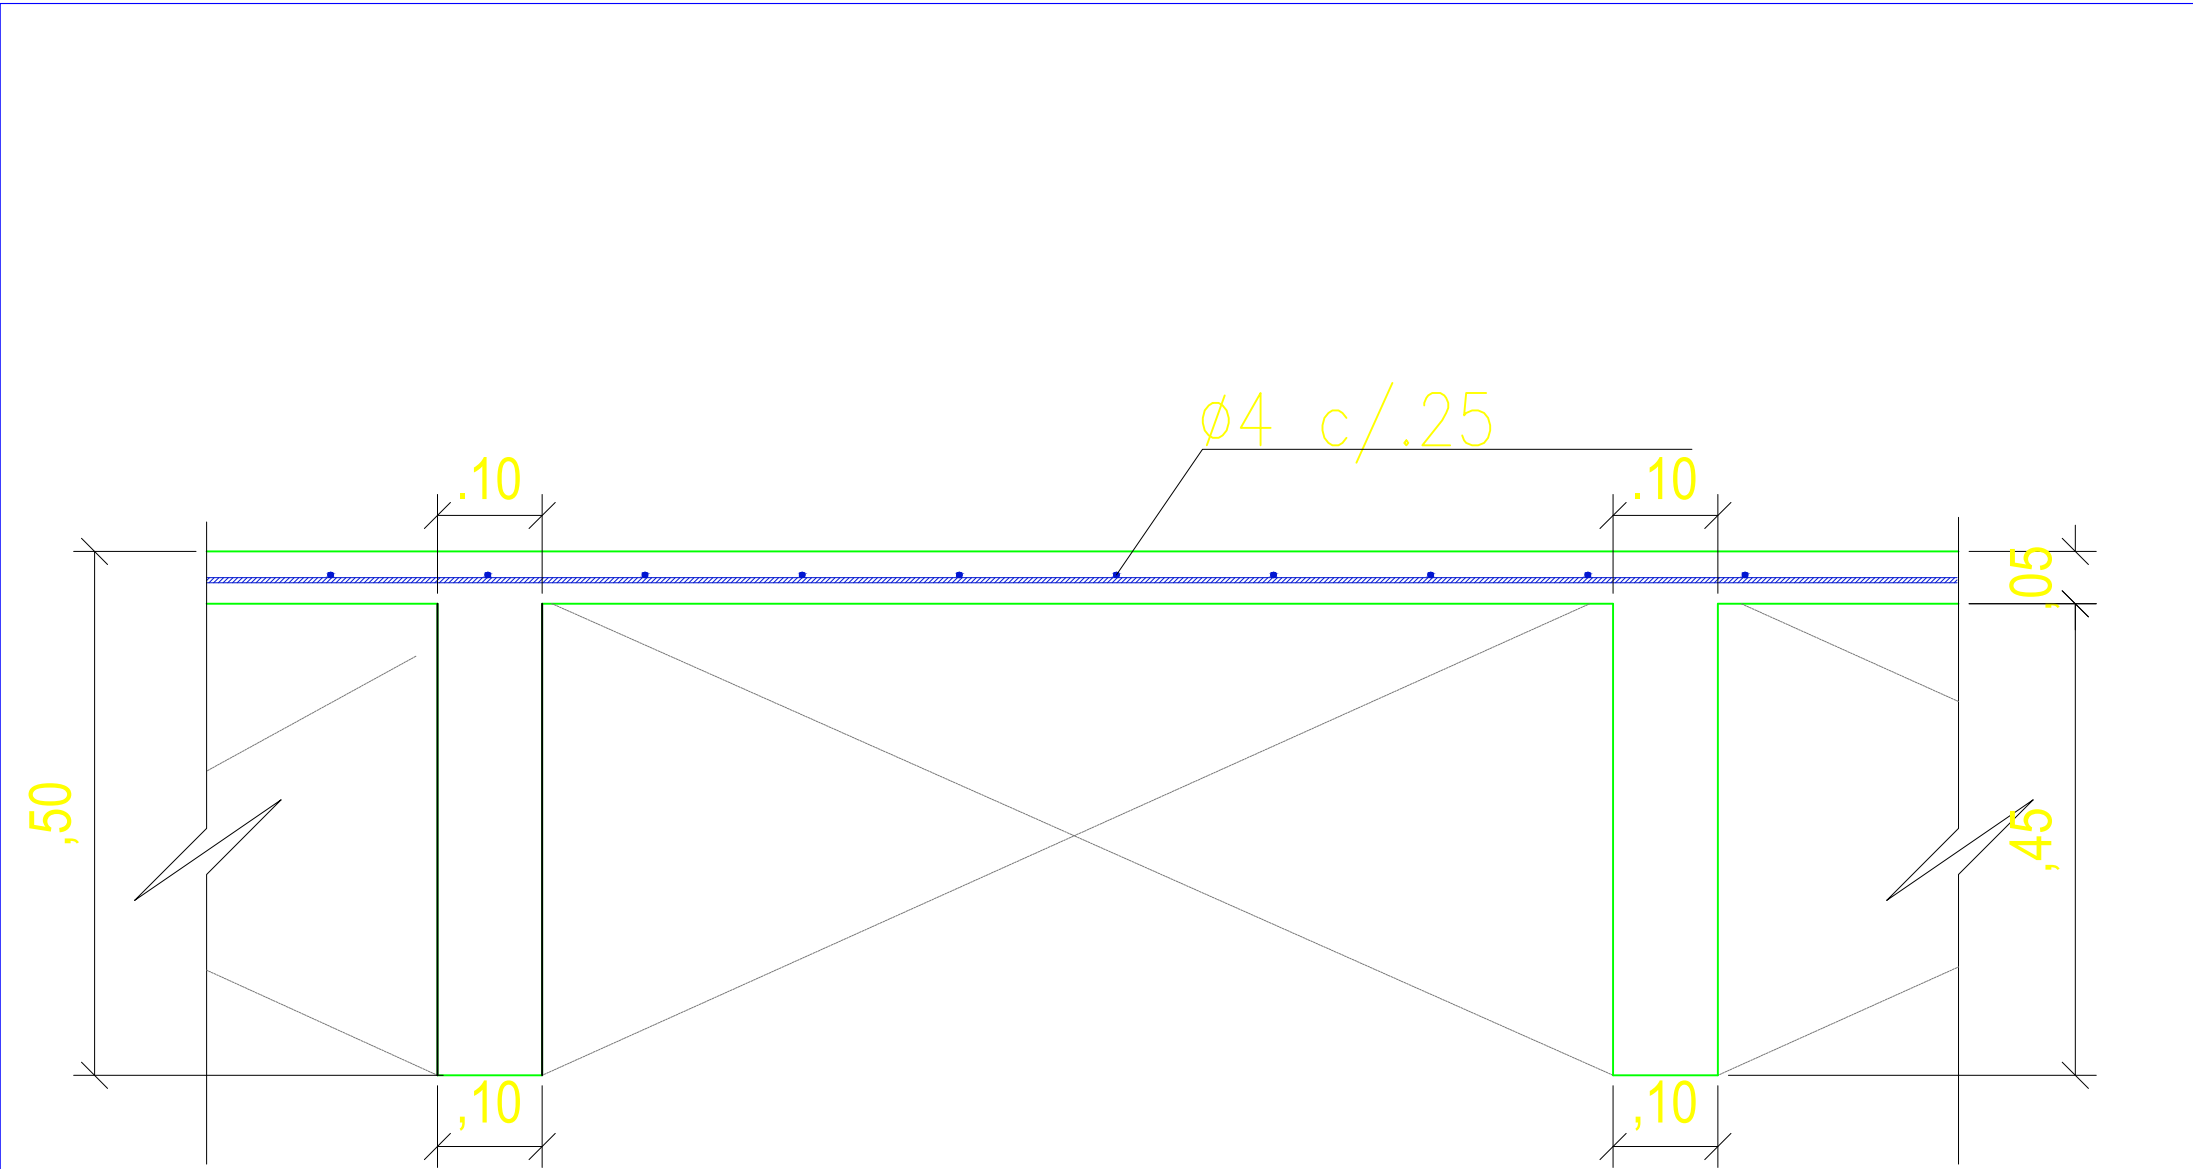

CONCRETOS

VIGAS-VIGUETAS-RIOSTRAS

f'c=21MPa/3000PSI

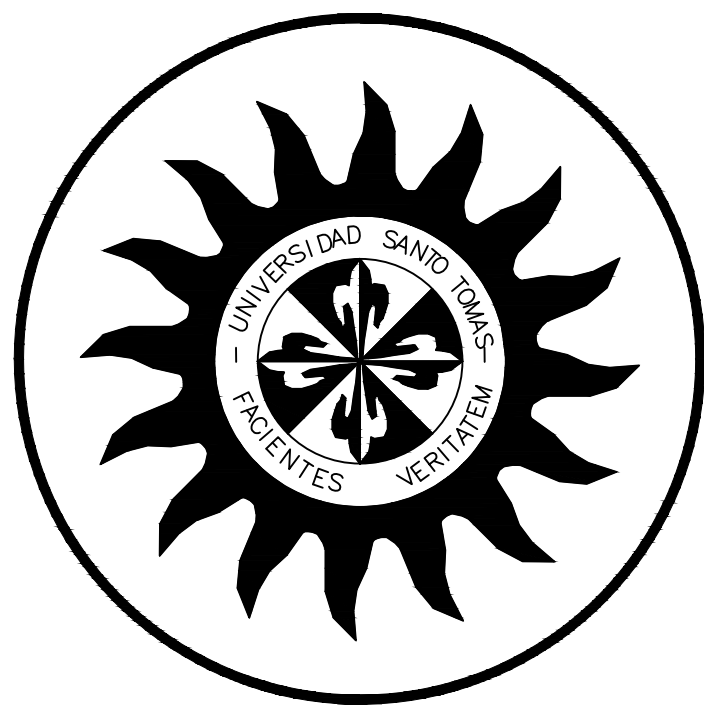

PROYECTO:

DISEÑO ESTRUCTURAL E HIDRÁULICO
PARA UN SISTEMA DE CUBIERTA
VERDE APLICADO A LA UNIVERSIDAD
SANTO TOMÁS SEDE VILLAVICENCIO

CONTIENE:

LOSA NERVADA Y DETALLE
ESTRUCTURAL

OBSERVACIONES:

ESCALA:
1/100

FECHA:
20-05-2019

PLANO:

ES-01 DE 1

DIBUJO: JUAN HERNÁNDEZ Y CAMILO DÍAZ