


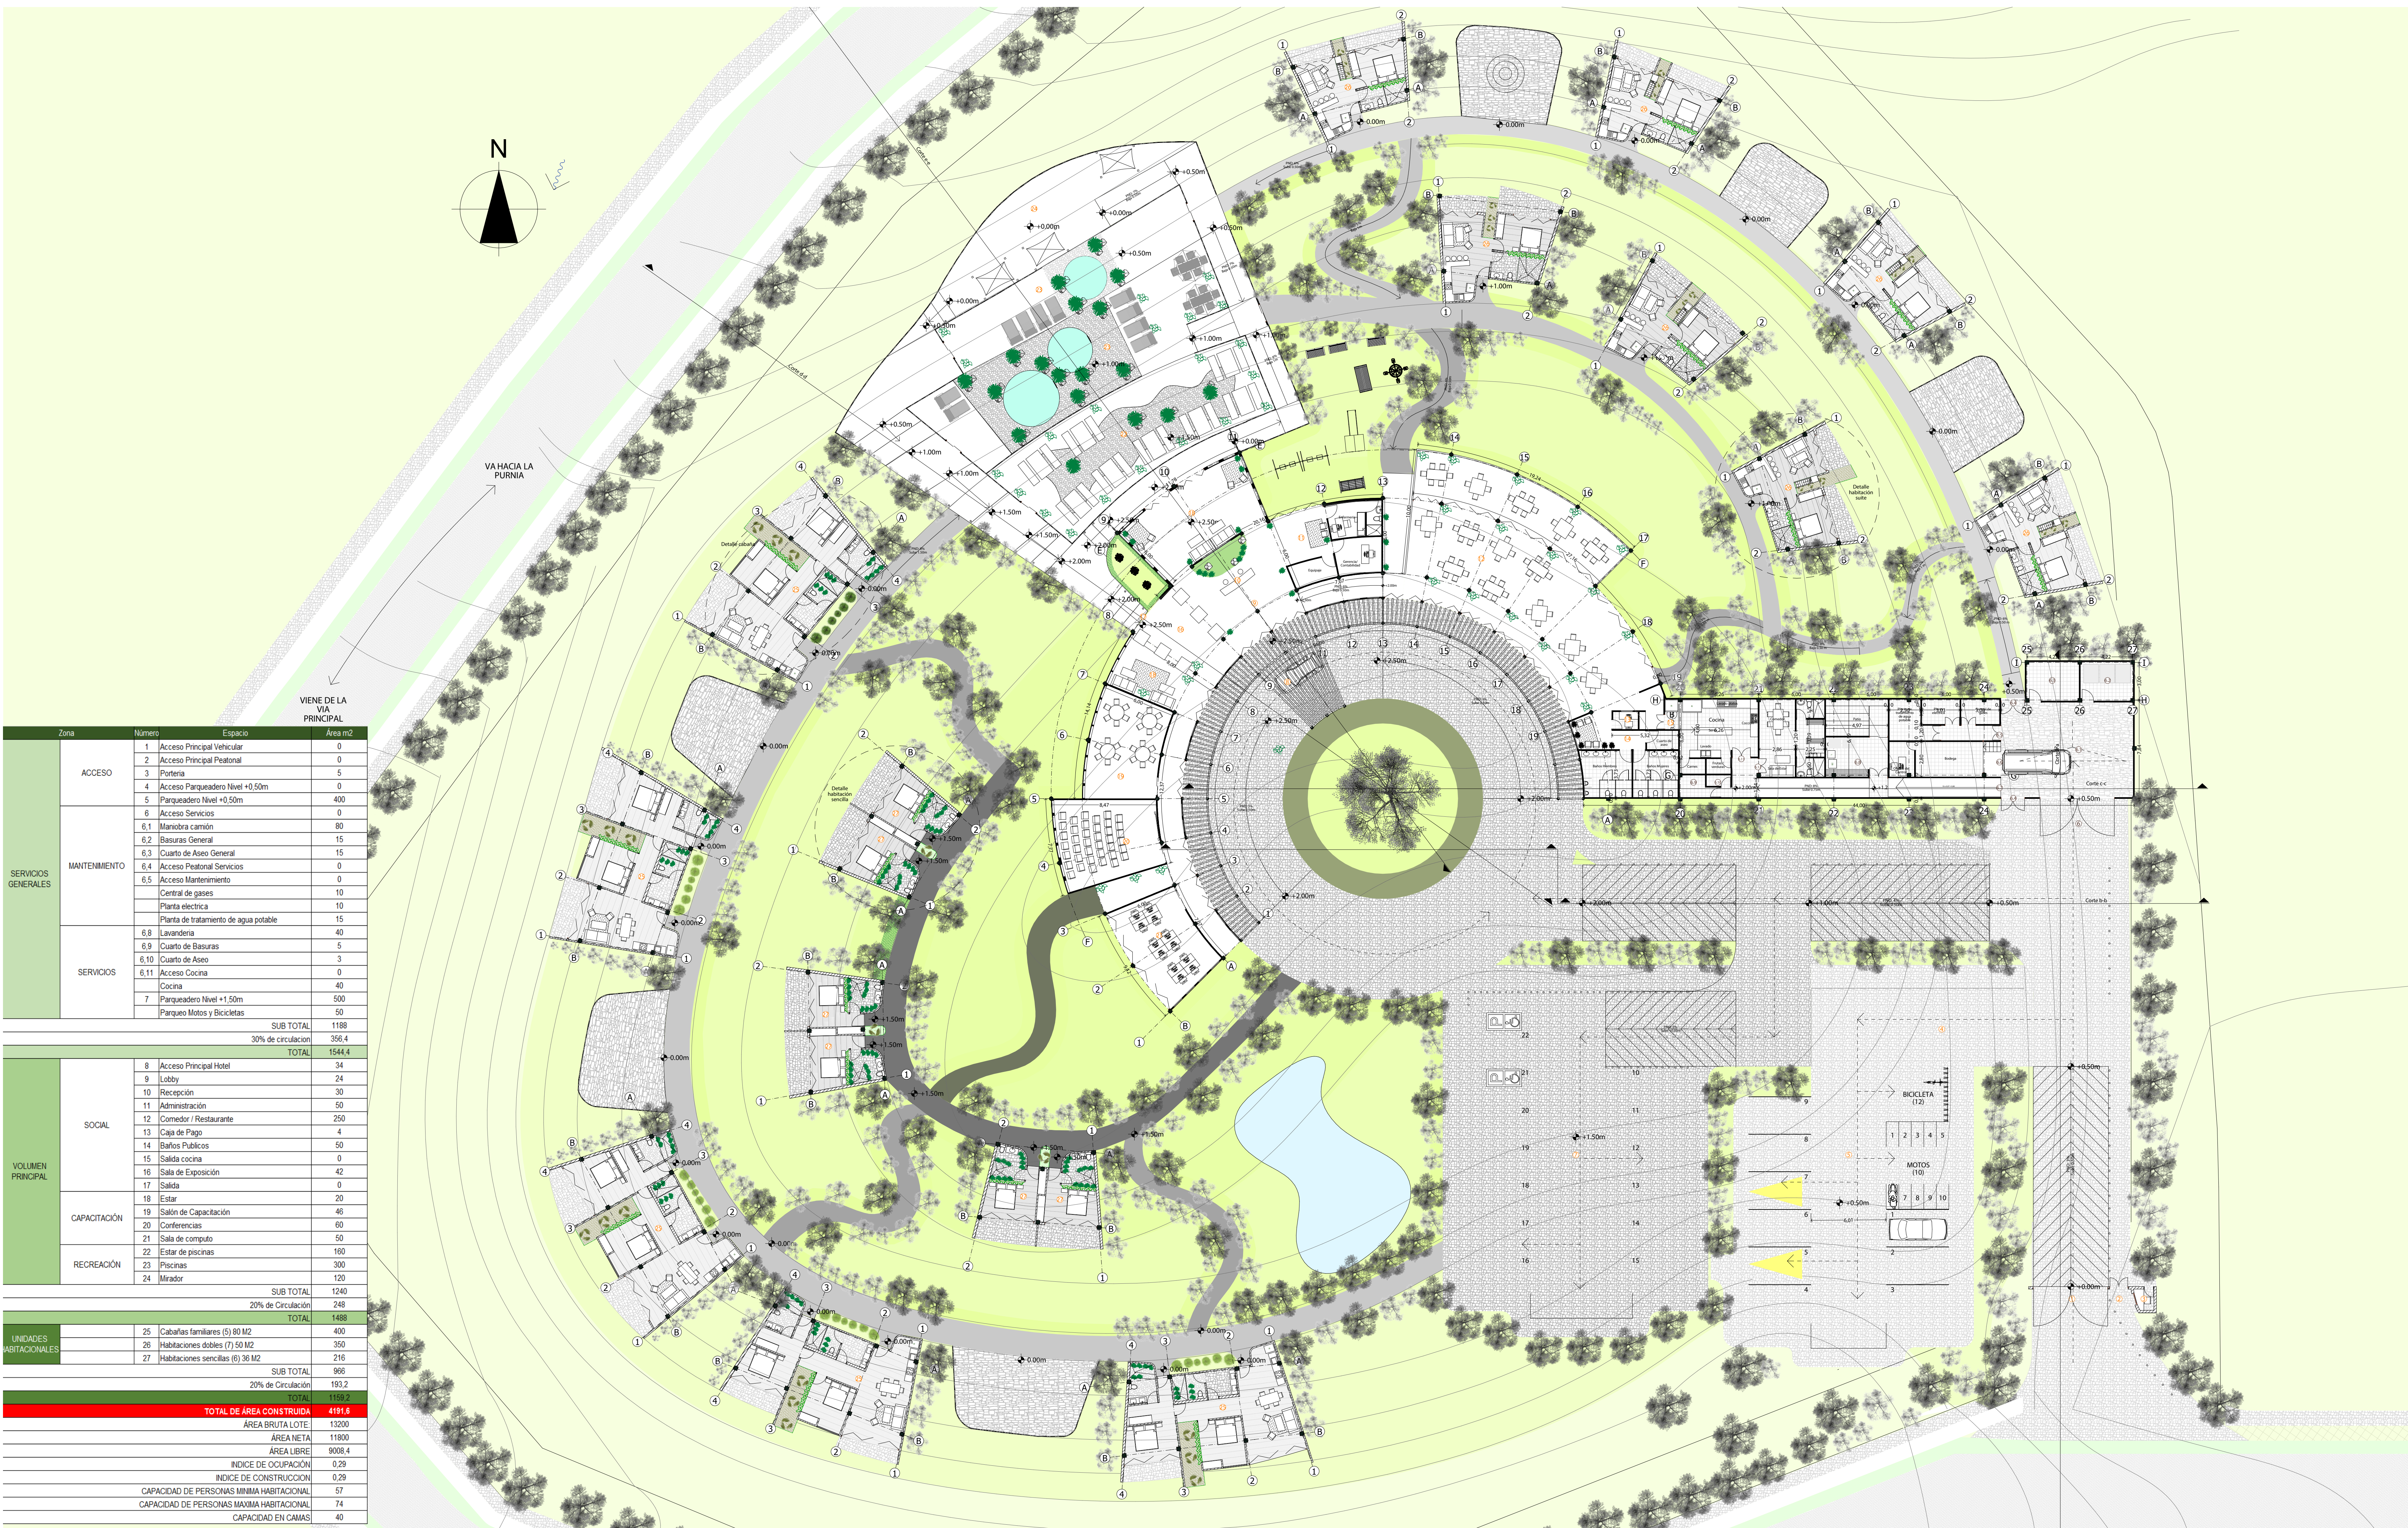

UNIVERSIDAD SANTO TOMAS DE AQUINO
FACULTAD DE ARQUITECTURA
II SEMESTRE DE 2015
PROYECTO DE GRADO

HOTEL RURAL EN LOS SANTOS, SANTANDER.

CONTENIDO: PLANTA GENERAL DE IMPLANTACIÓN ARQUITECTONICA

ESCALA: 1:200

PLANO N°: 10 DE: 22

PRESENTADO POR: JIMENA MARIA VARGAS SALCEDO
DIRECTOR: ARQ. FABIO LIZCANO
SUSTENTACIÓN FINAL
FECHA: NOVIEMBRE DE 2015