



ZONA DE JUEGOS NIÑOS 1
ESC 1:75

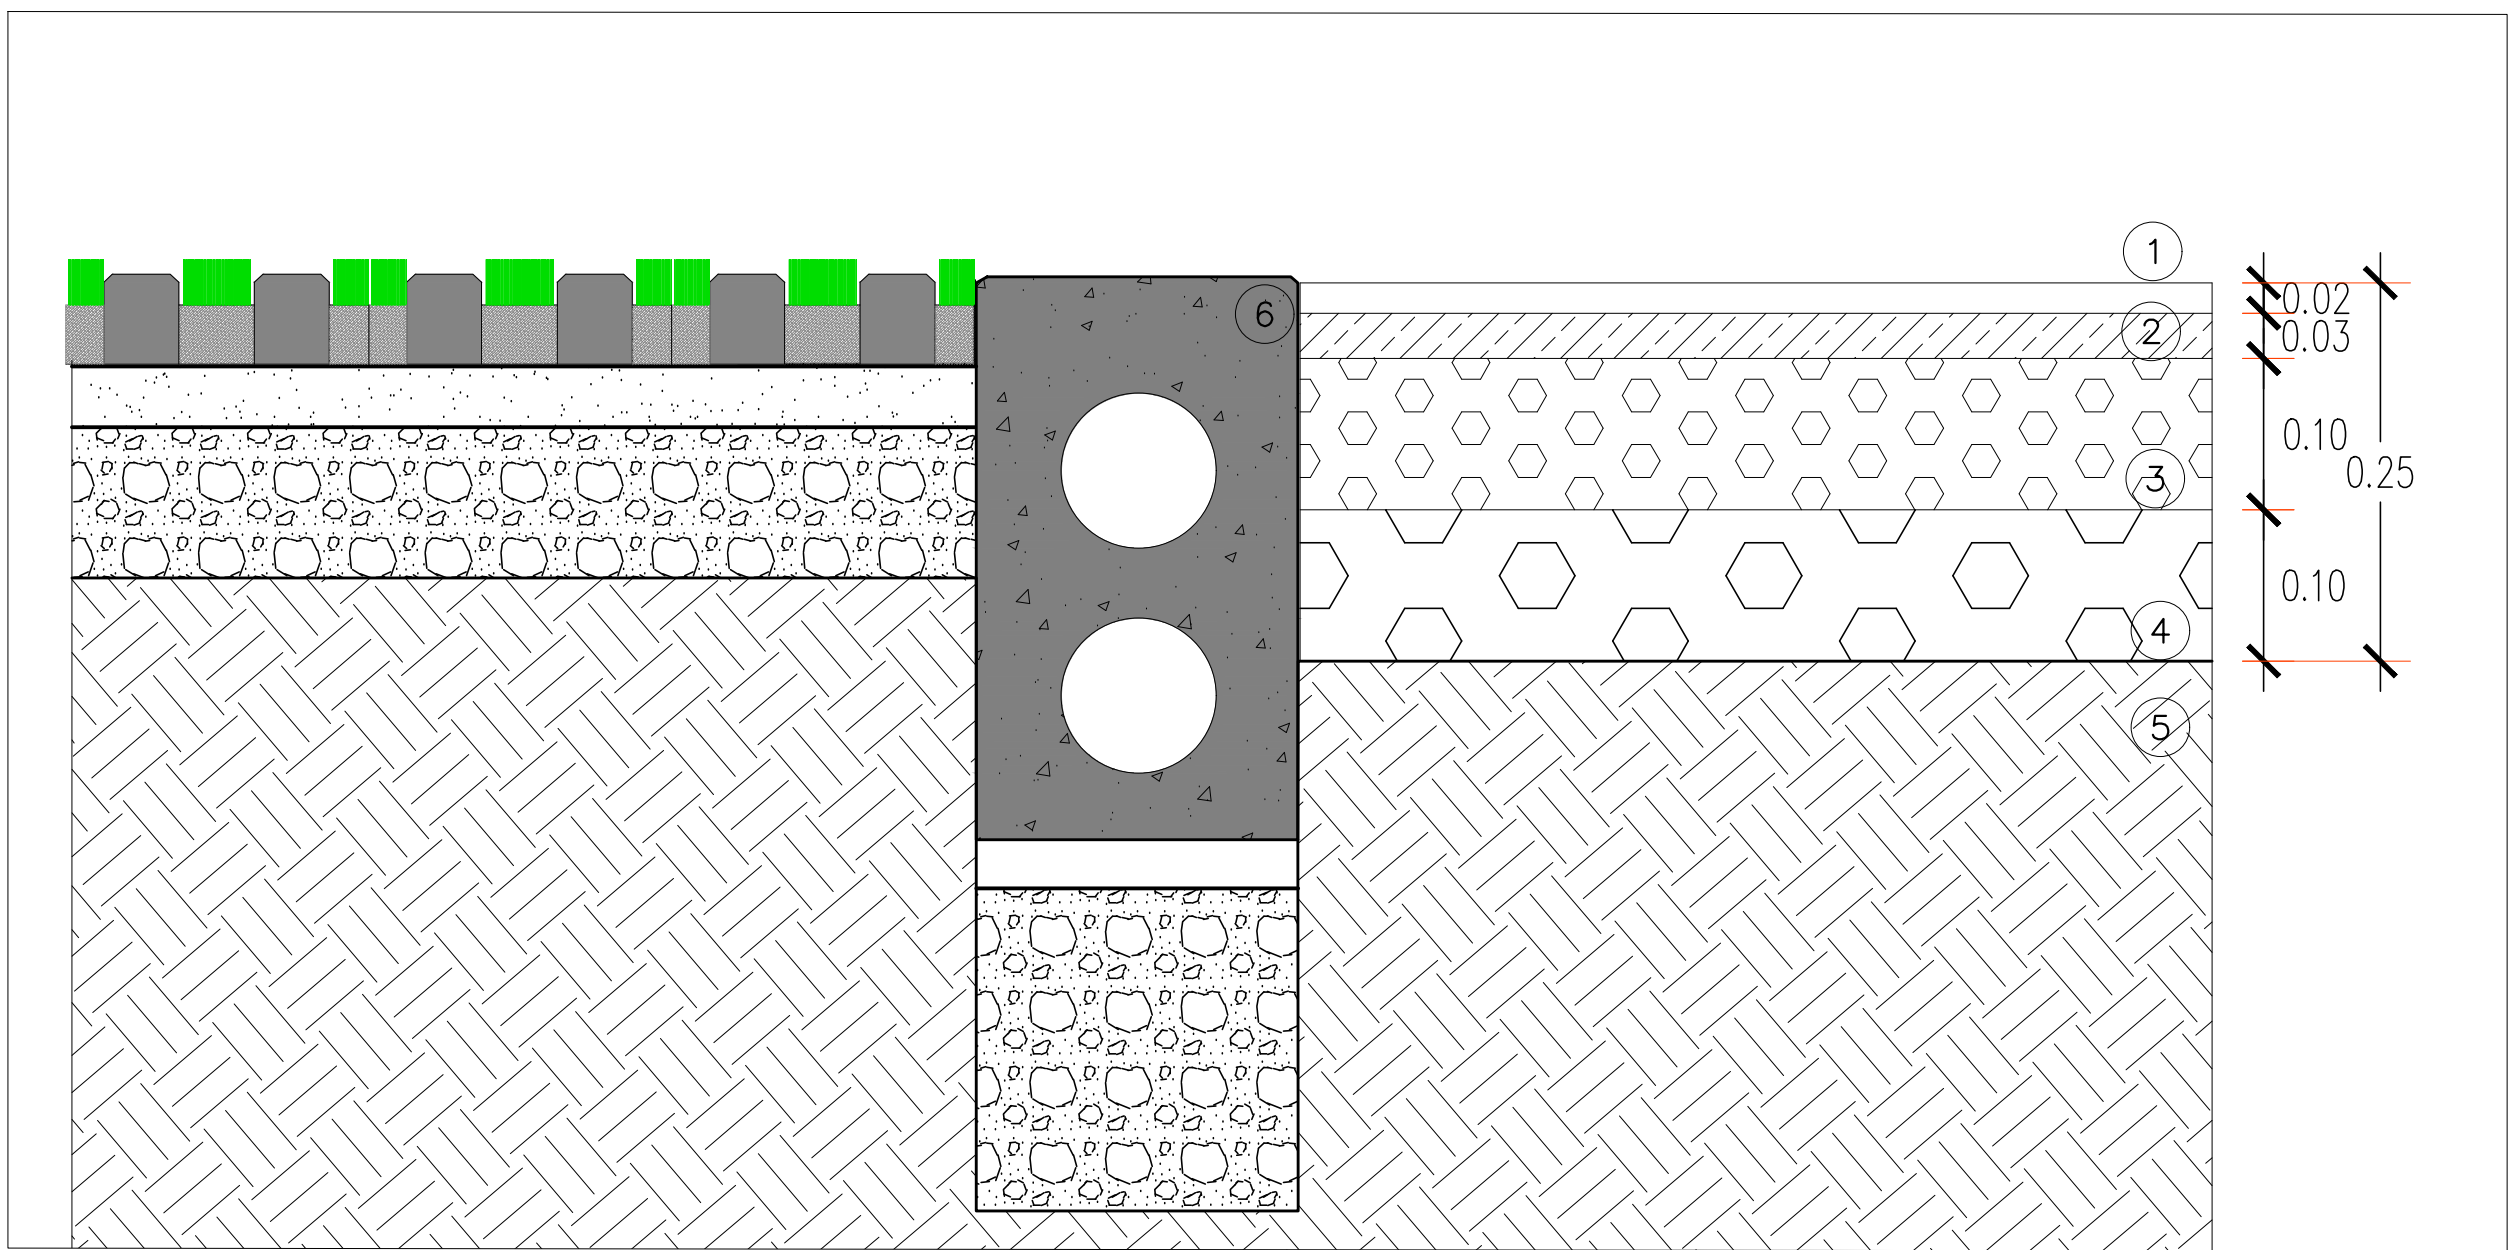

CORTE A-A ESC 1:5


- 1 Capa Superior EPDM e= 20 mm
- 2 Capa Inferior EPDM e= 30 mm
- 3 Gravilla $\frac{3}{4}$ " e= 10 cm
- 4 Gravilla T MAX= 2" e= 10 cm
- 5 Tierra compactada
- 6 Bordillo Recto en concreto

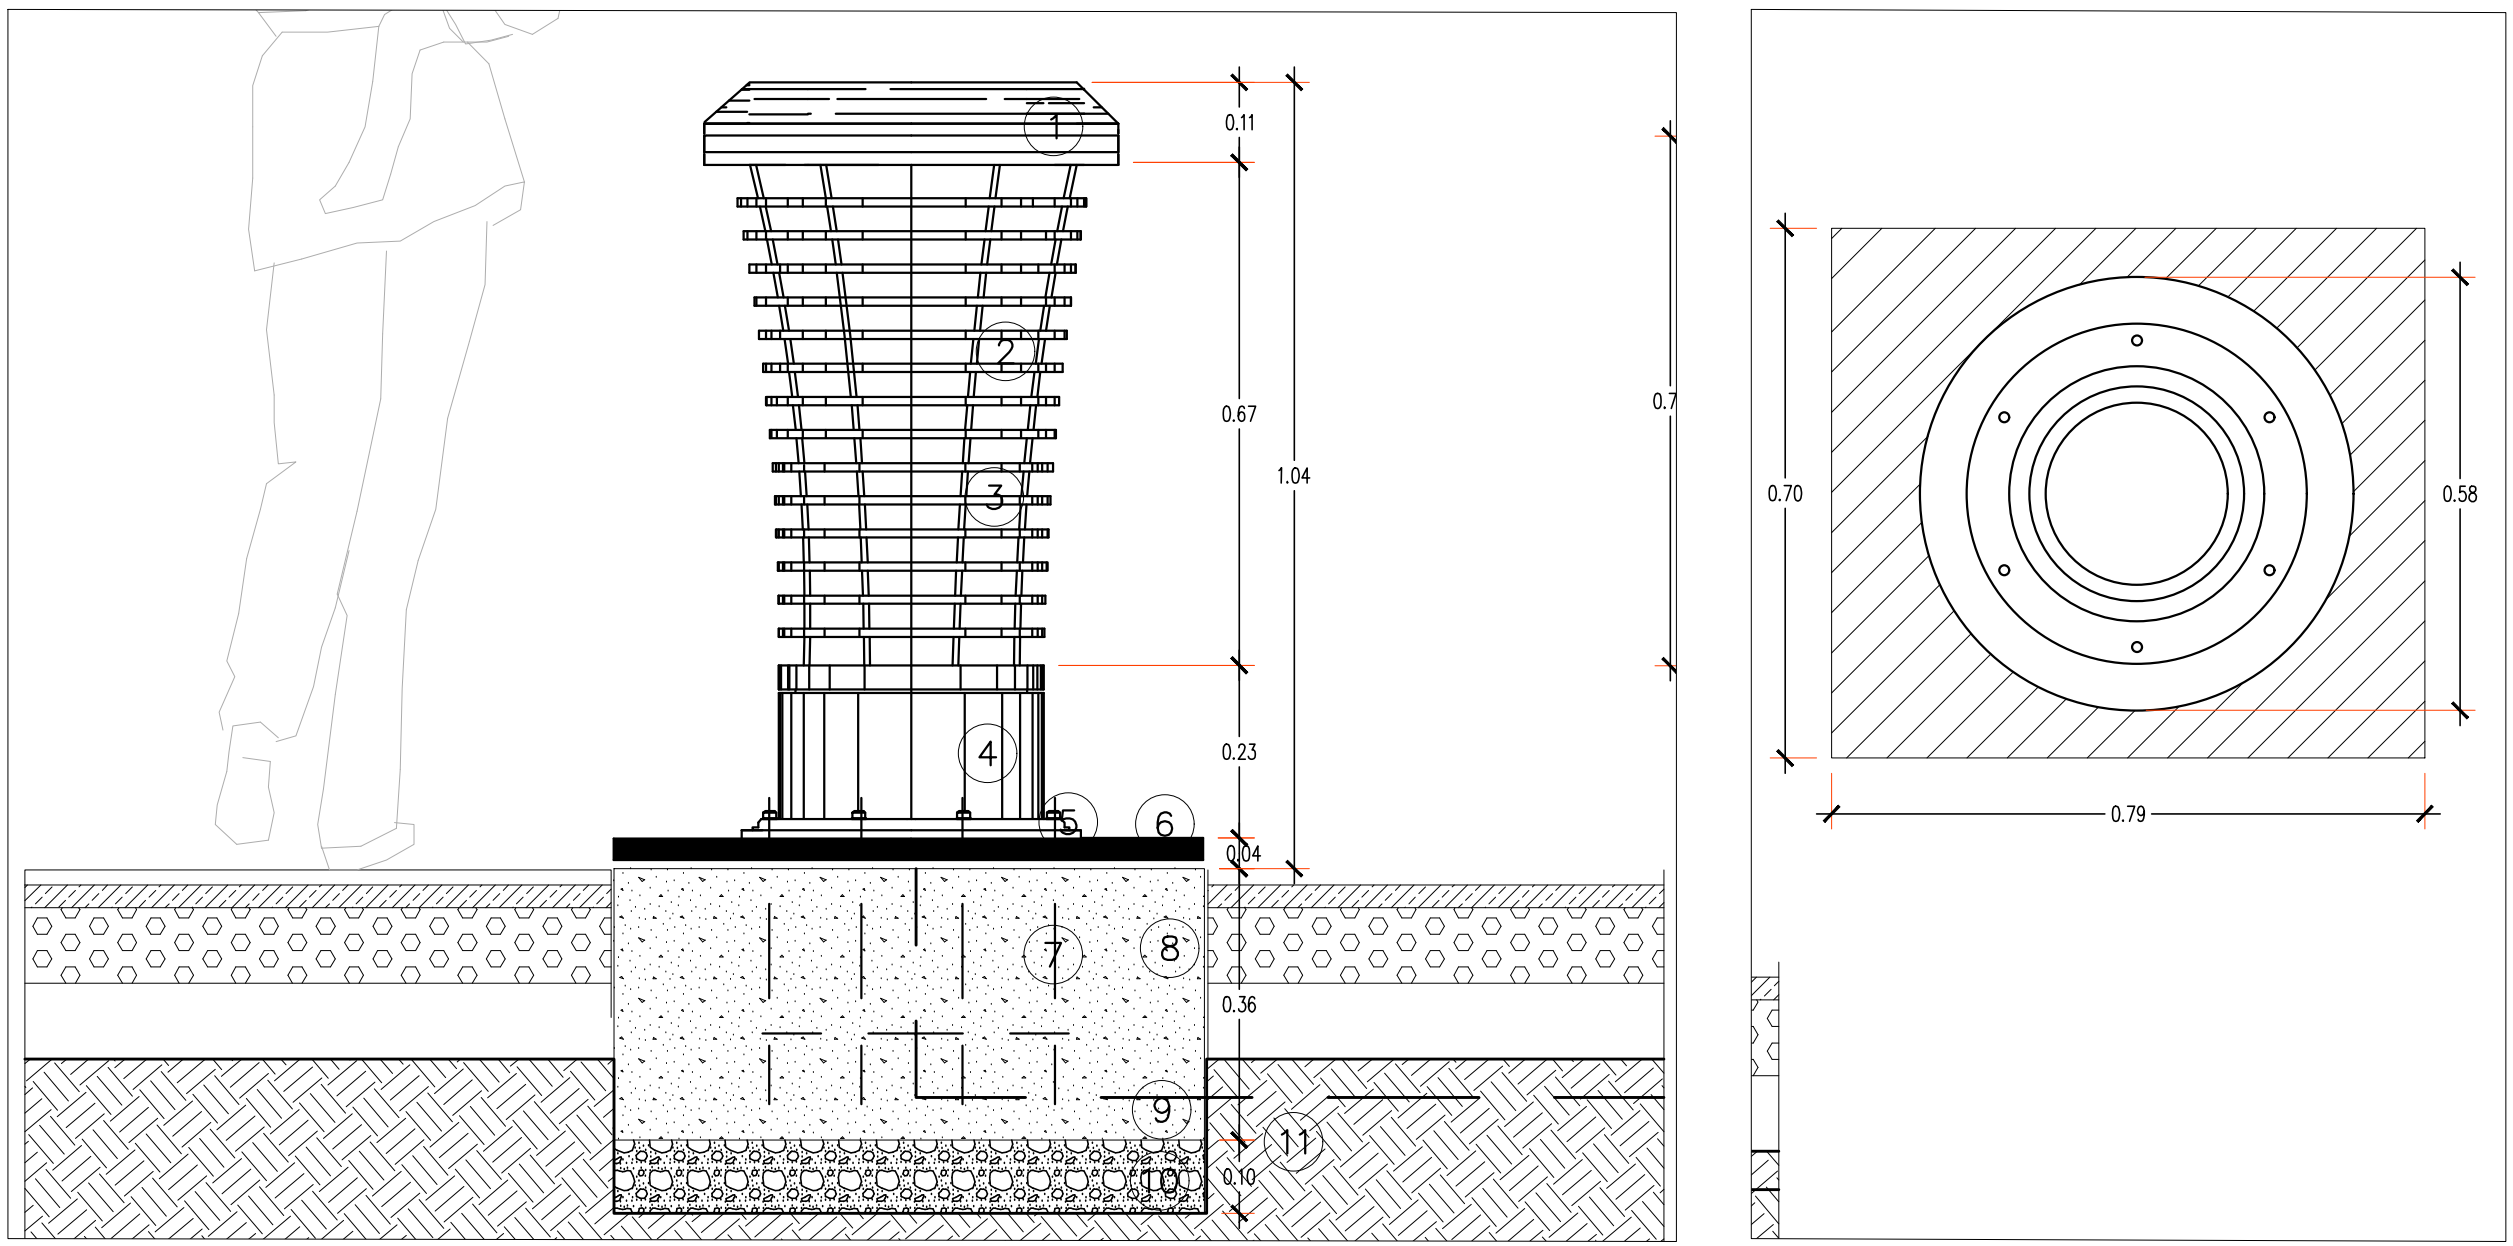

CORTE B-B ESC 1:20

DETALLE L-02 1:10

- 1 Luminaria Led cerrada antirobo
- 2 Tensor en Acero tubular
- 3 Soporte del tensor en tubo
- 4 Pedestal de proteccion en acero tonalidad clara
- 5 Zapata de anclaje : platina calibre 16 tornillo expansivo
- 6 Platina de de anclaje en acero
- 7 Proyeccion varillas refuerzo
- 8 Concreto fundido en sitio
- 9 Tubo de acometida
- 10 Sub-base Granular compuesta
- 11 Tierra compactada

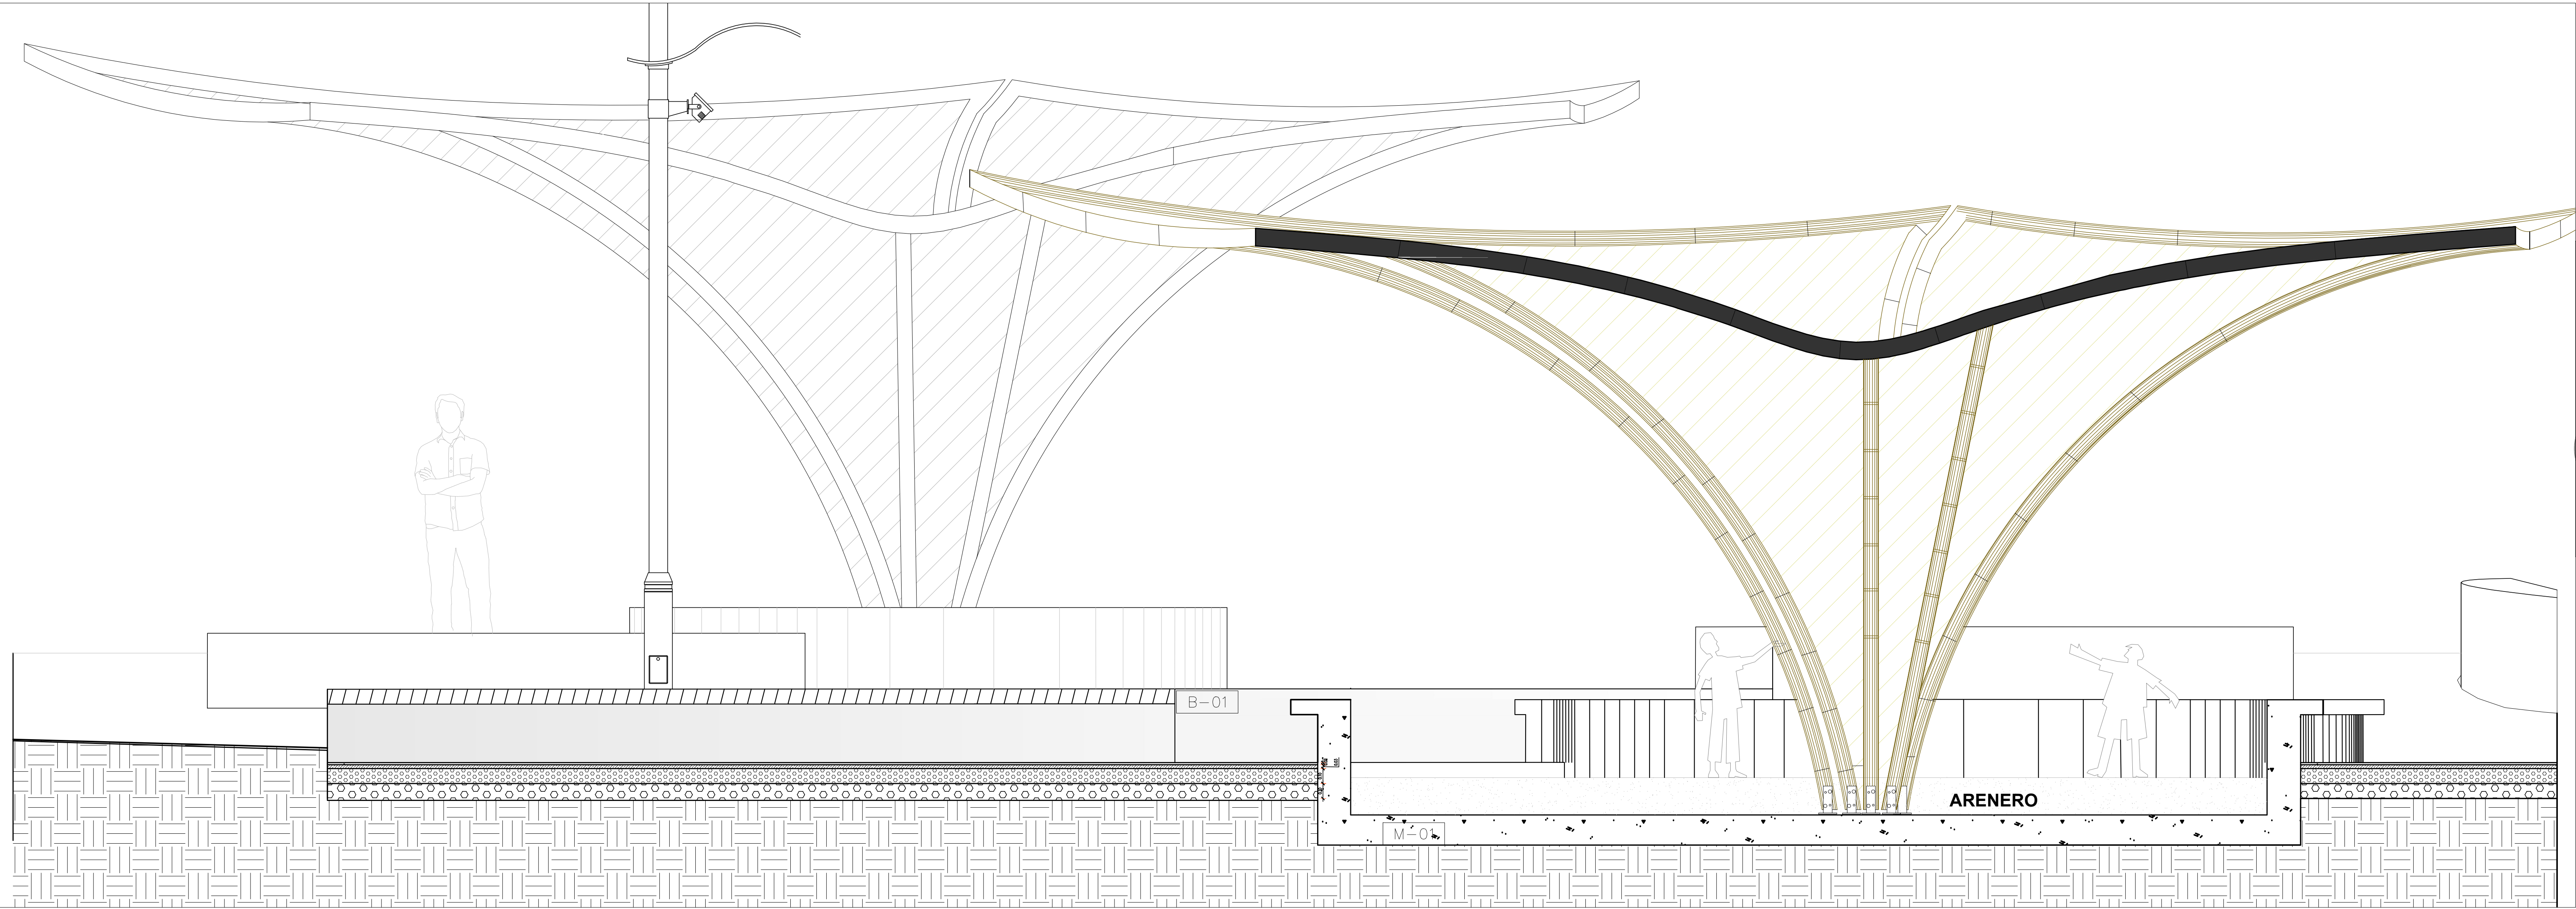

ARQUITECTURA

Nombre del Proyecto:

DISEÑO DEL BORDE
DEL PARQUE DE LA
VIDA BARRIO CAMPO
HERMOSO

Docente:

ARQ .CARLOS
GAMBOA

Fecha:

JULIO/2023

Presenta:

GIAN KARLO
GUTIERREZ GOMEZ
CODIGO 2161071


Contenido:

PLANO DETALLE

CUBIERTA DEL ARENERO
JUEGOS DE NIÑOS

LUMINARIAS
JUEGOS DE NIÑOS

ARENERO Y
JUEGOS DE NIÑOS

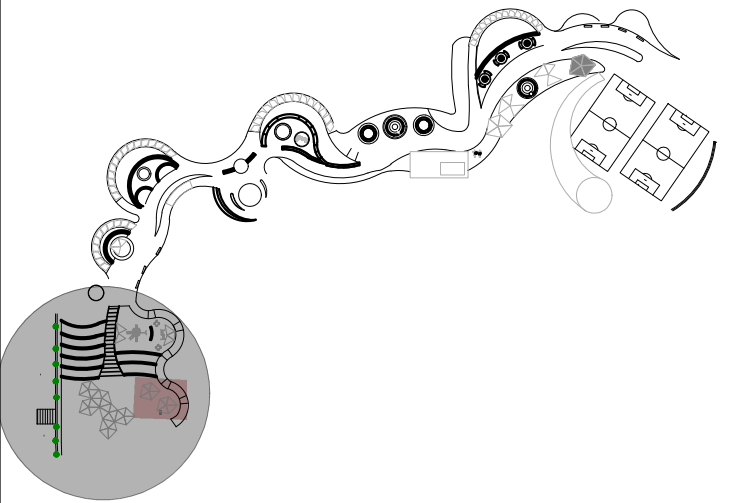

Escala:

Indicada

Plano:

14/27

A-502