




PLANTA MIRADOR PUENTE 1 ESC 1:75

DETALLE D5-1 3D

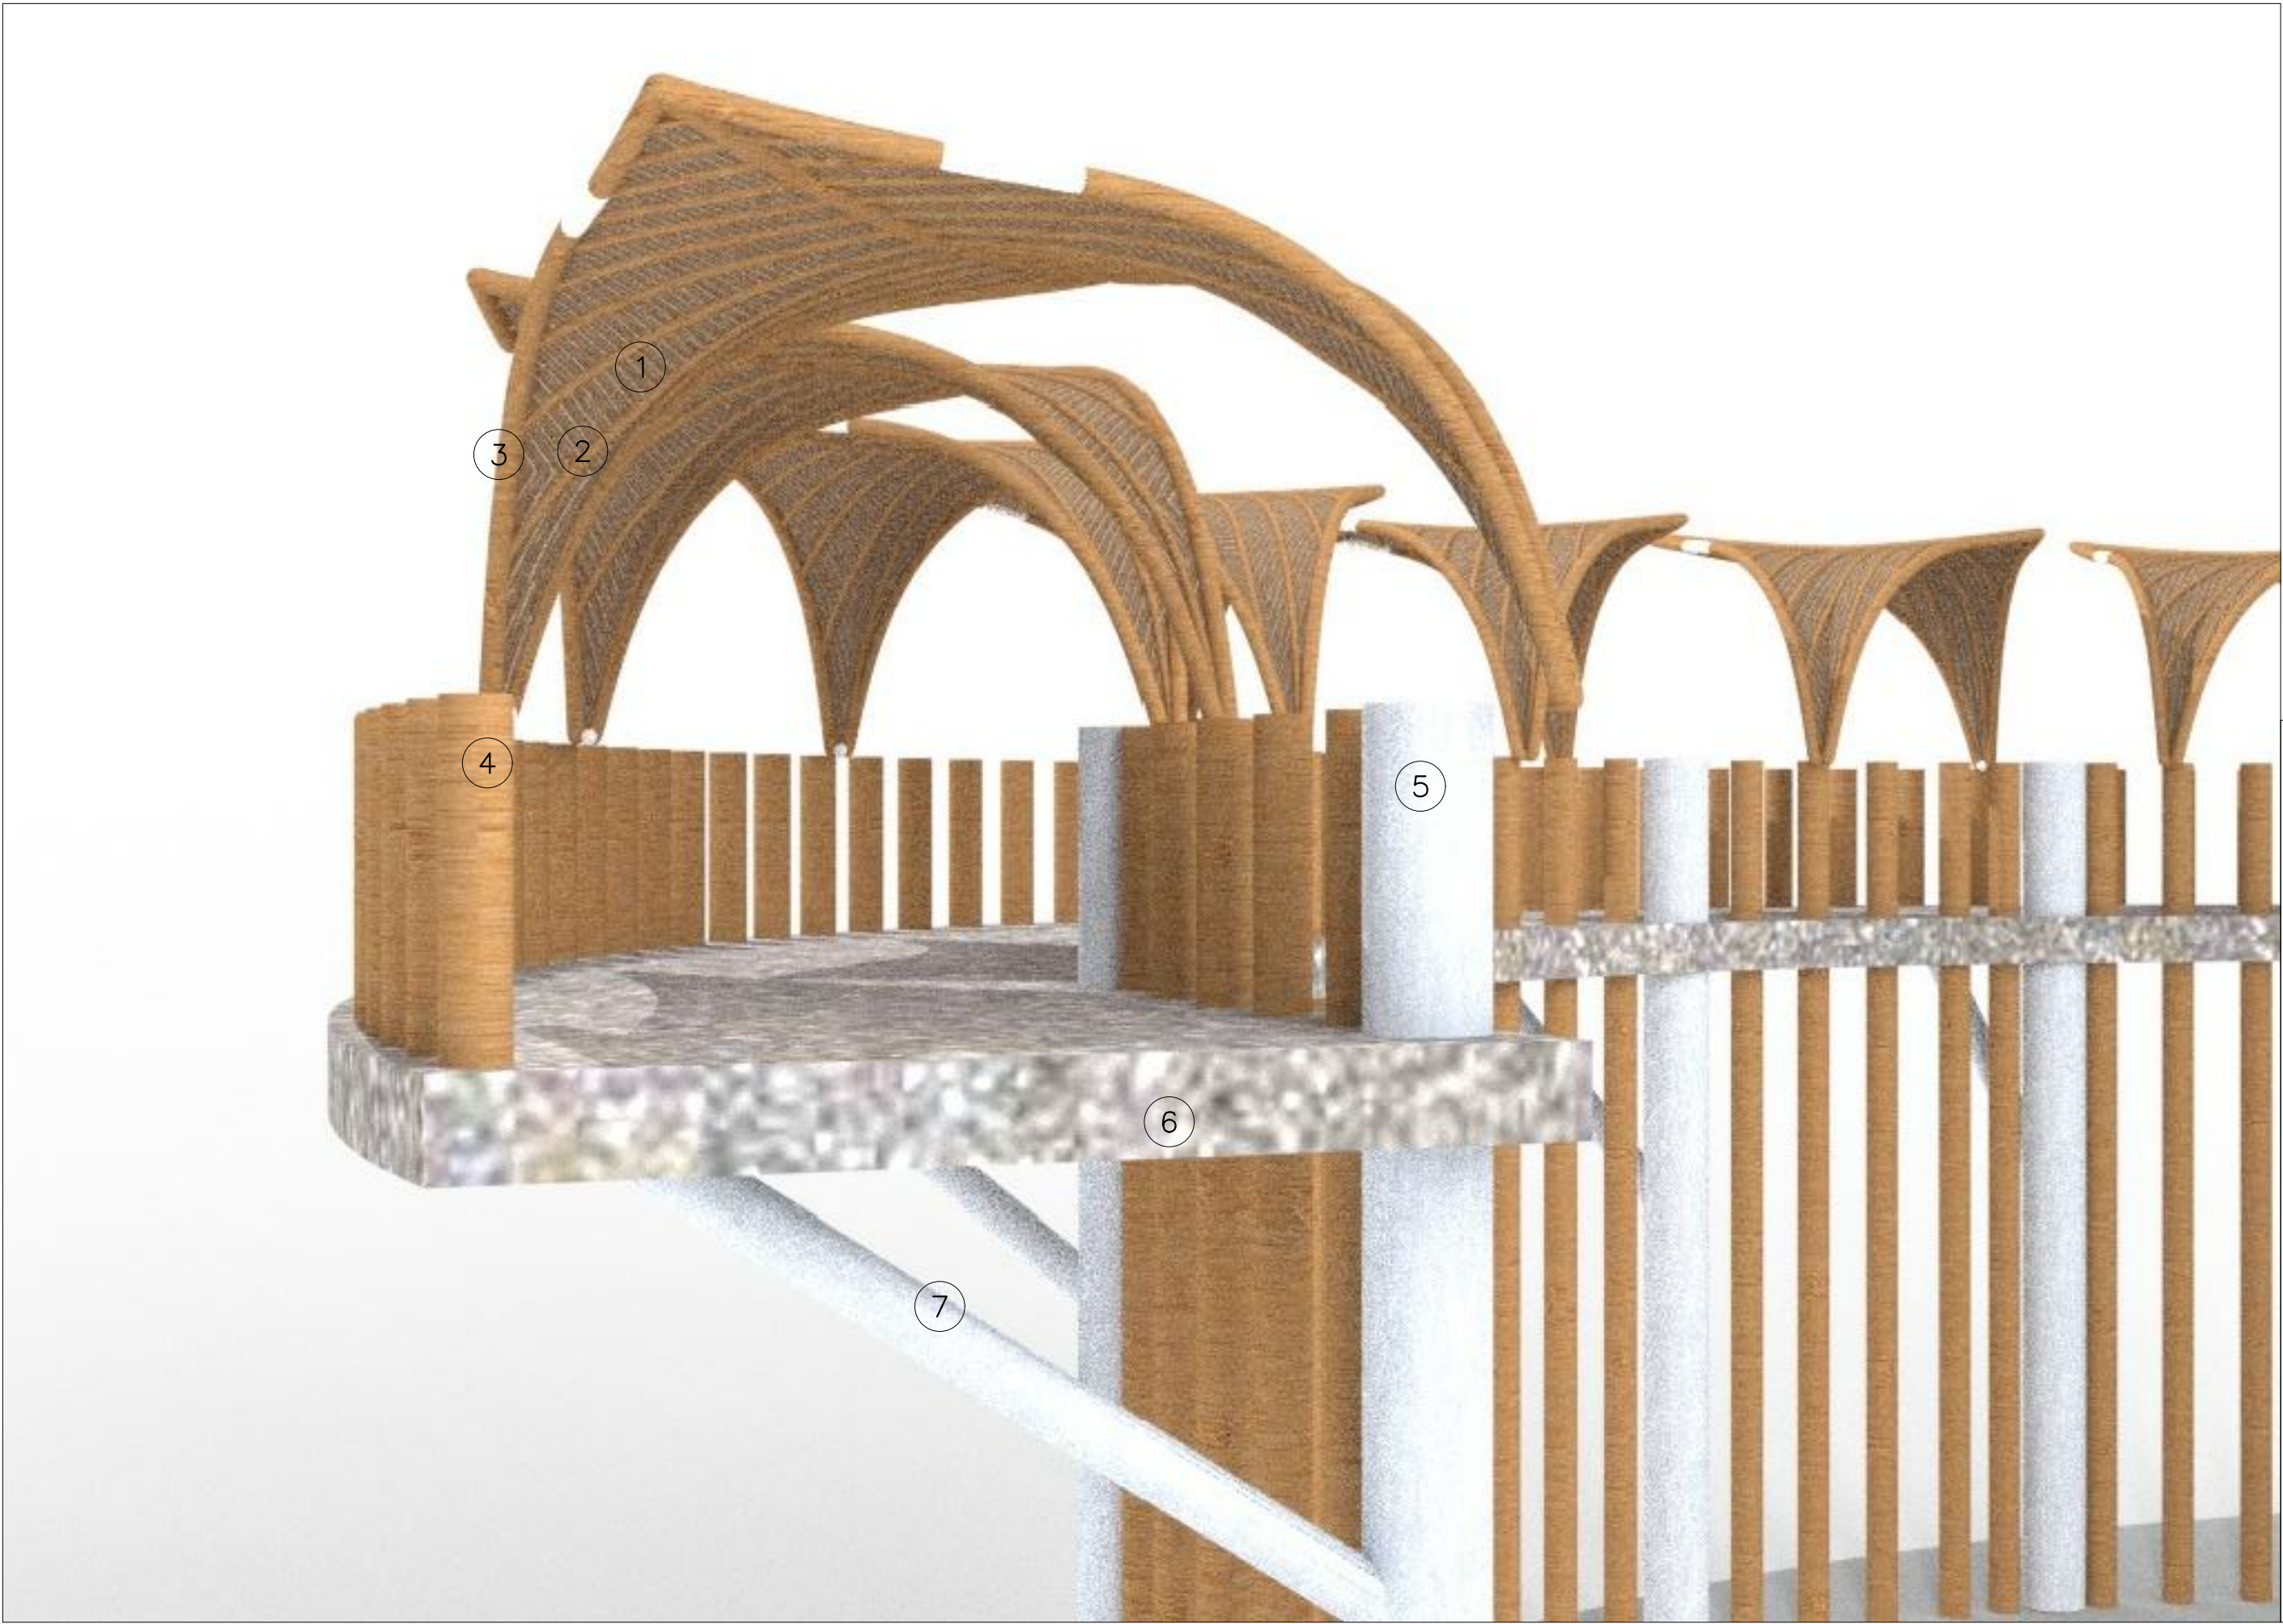

Detalle D5-1

- 1 Tejido cinta de ratan 0.05 m
- 2 Correa en bambu de D = 0.05 m
- 3 Soporte en Ratan de D = 0.10 m
- 4 Pasamanos en bambu a = 0.10 m
- 5 Soporte en concreto prefabricado 3000 psi
- 6 Concreto 3000 psi fundido en situ
- 6 Pie de amigo concreto 3000 psi

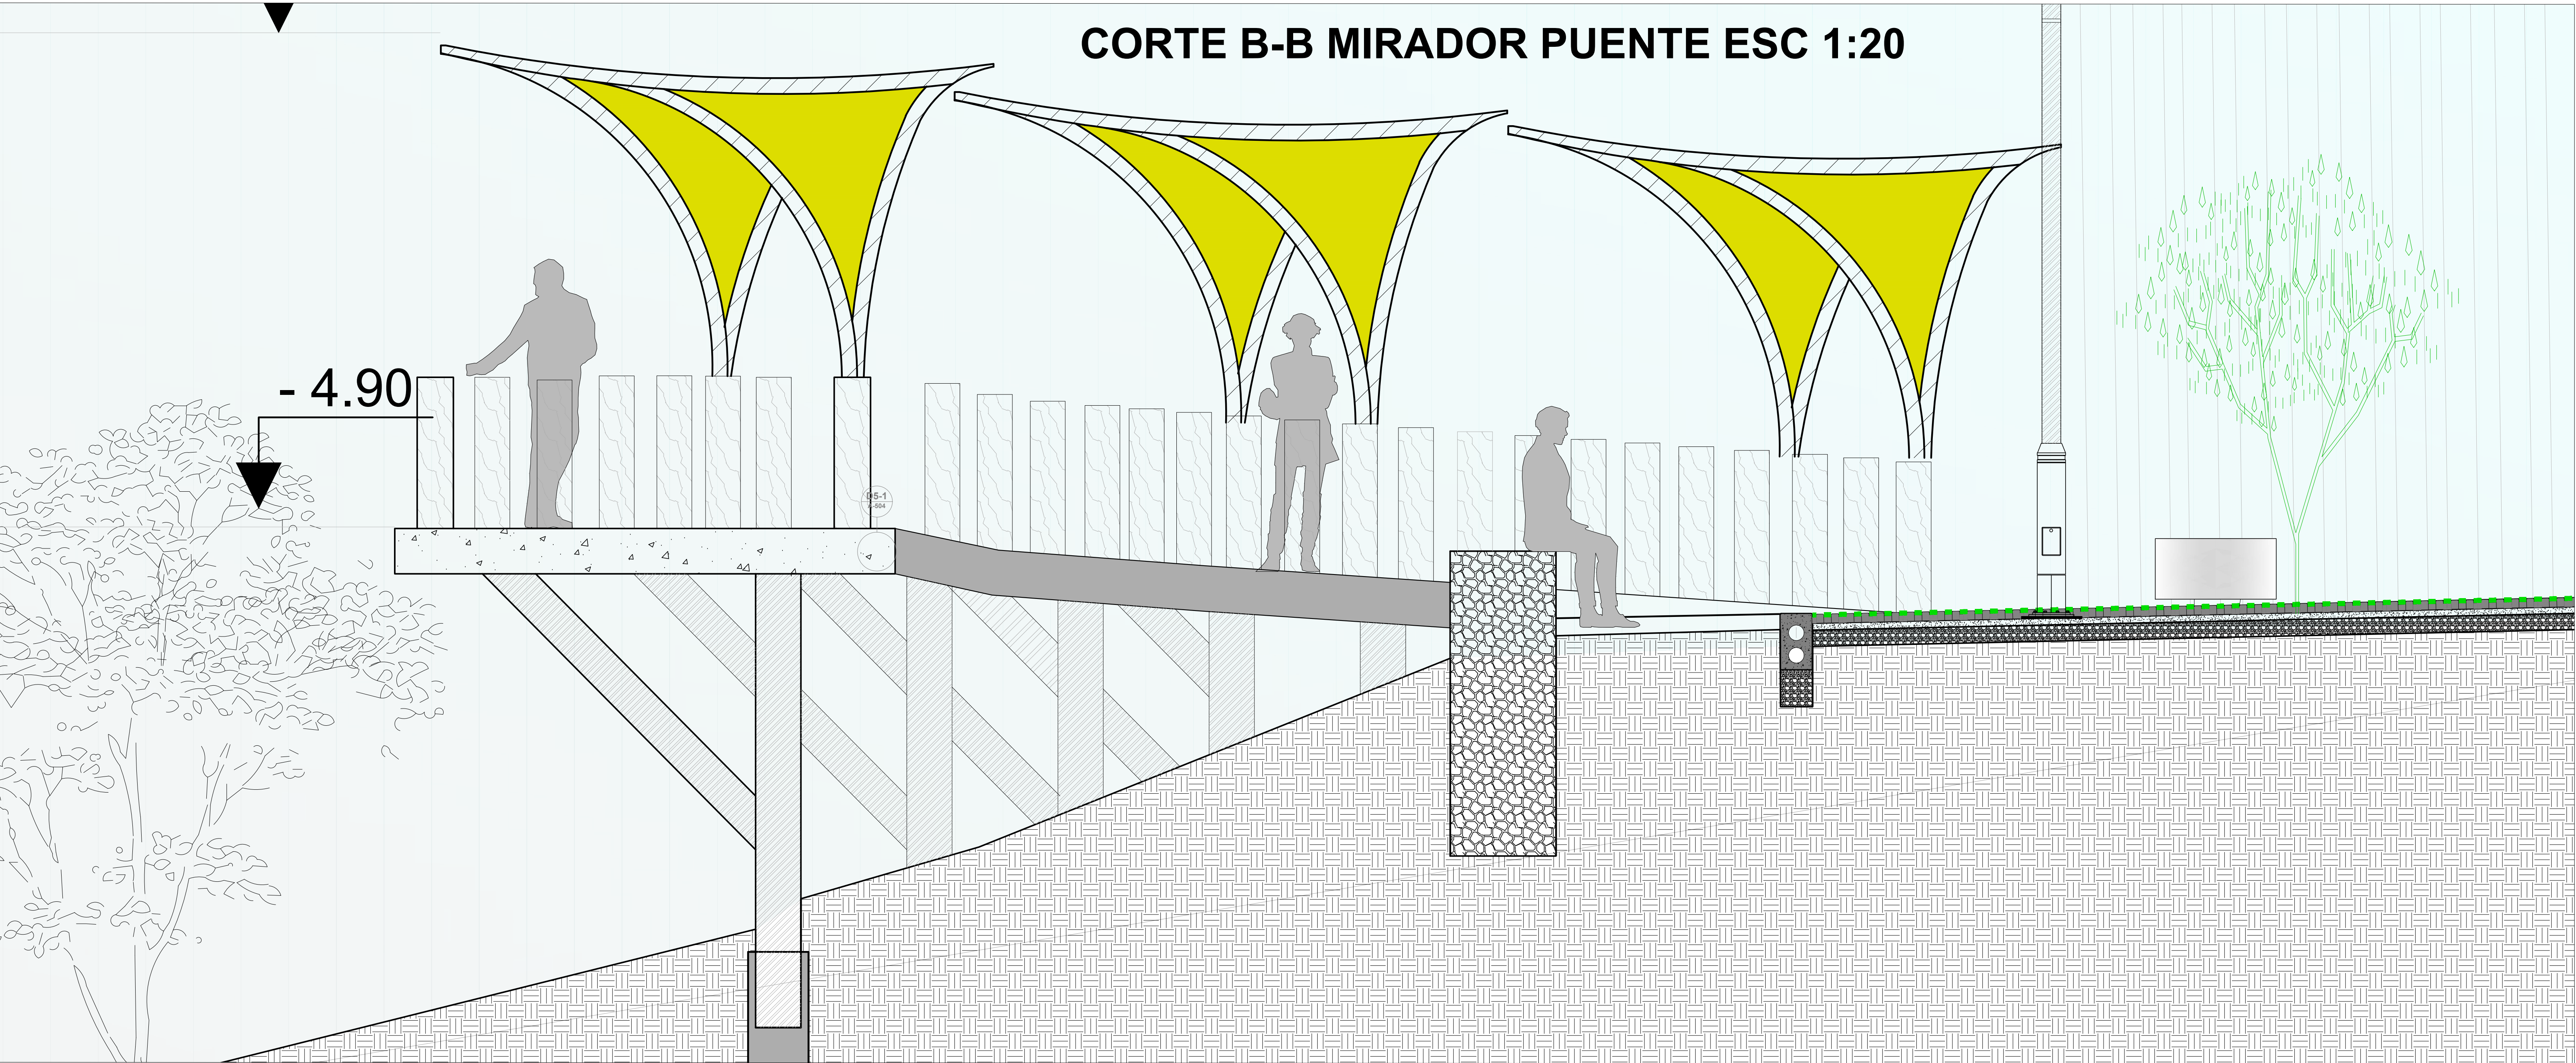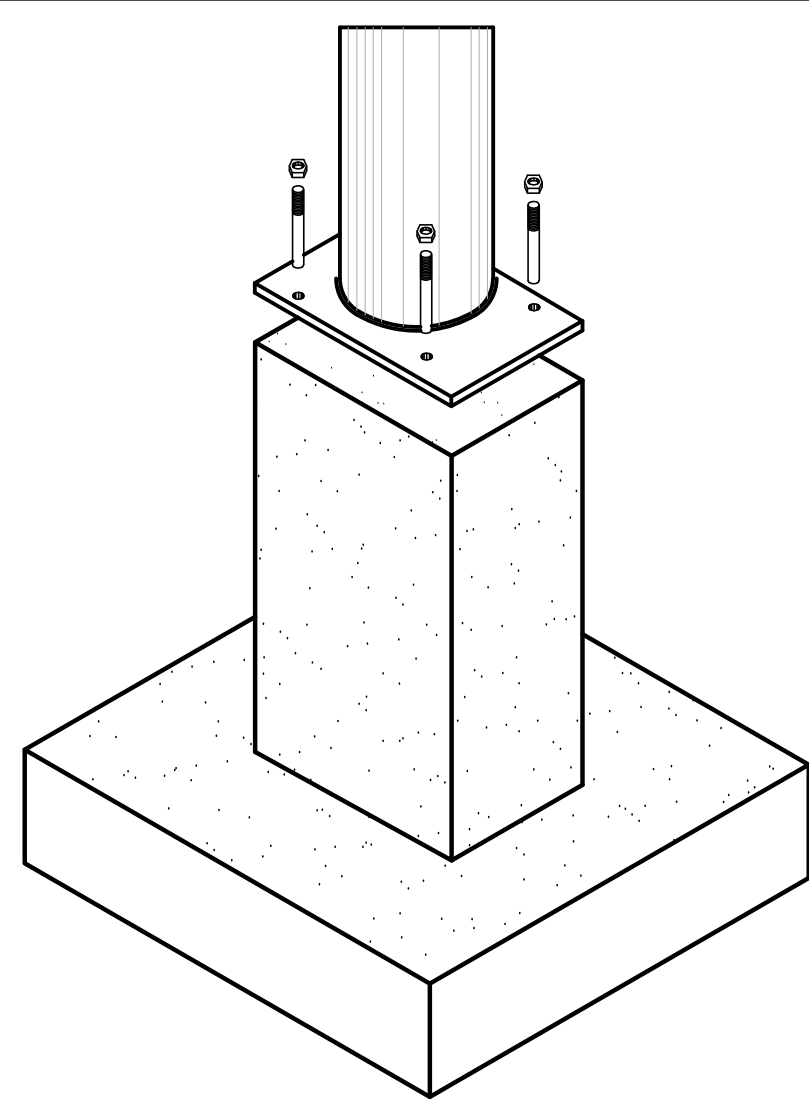

CORTE B-B MIRADOR PUENTE ESC 1:20



Nombre del Proyecto:

DISEÑO DEL BORDE
DEL PARQUE DE LA
VIDA BARRIO CAMPO
HERMOSO

Docente:

ARQ .CARLOS
GAMBOA

Fecha:

JULIO/2023

Presenta:

GIAN KARLO
GUTIERREZ GOMEZ
CODIGO 2161071


Contenido:

PLANO DETALLES
D5

MIRADOR CIRCULAR

CUBIERTAS MIRADOR
CIRCULAR

PLANTA DETALLE
MIRADOR CIRCULAR

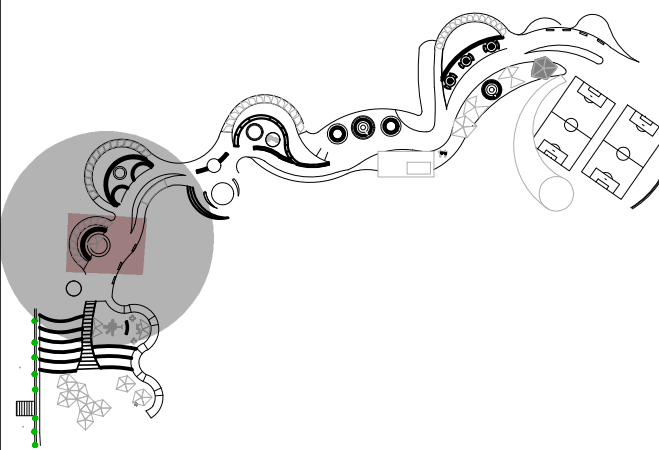

Escala:

Indicada

Plano: 16/27

A-504