


PLANTA PLAZOLETA DE LOS NOVIOS 1 ESC 1:75

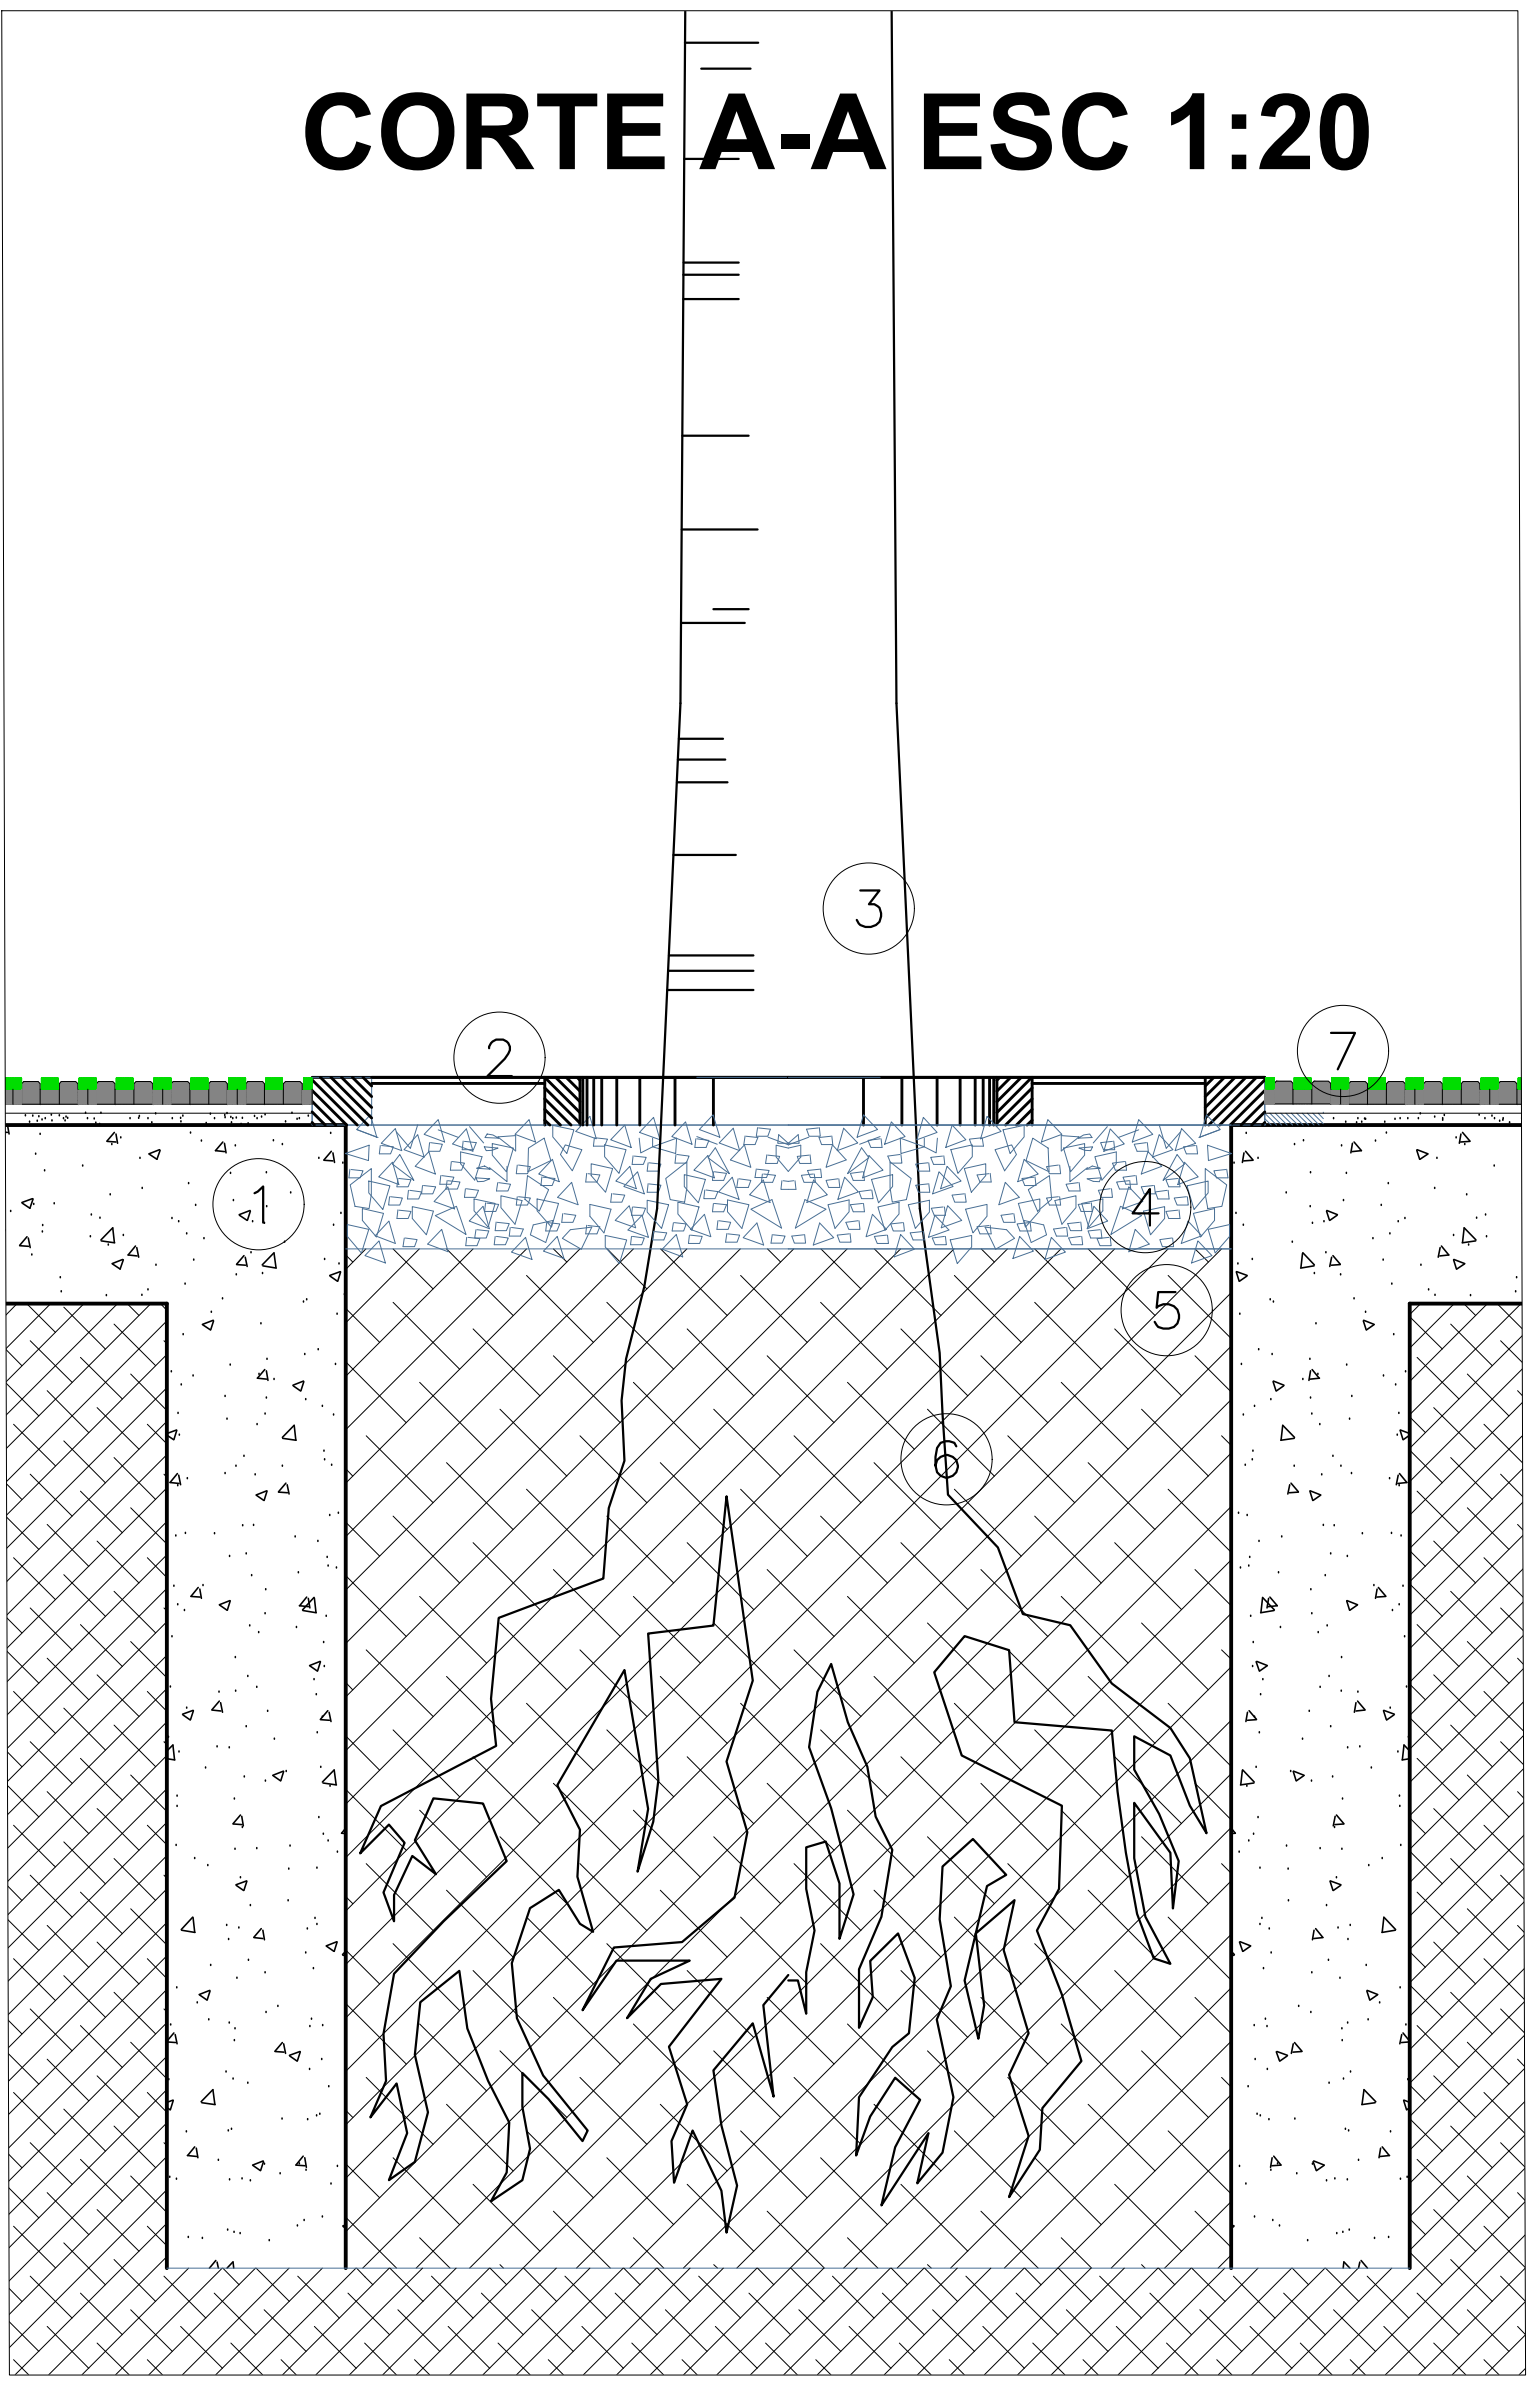


CORTE A-A ESC 1:20

CORTE A-A ESC 1:20

- 1 Concreto fundido en sitio
- 2 Pestaña vertical en acero galvanizado
- 3 Arbol con raíz profunda
- 4 Material vegetal sobre tierra vegetal
- 5 Tierra vegetal compacta
- 6 Raíz profunda
- 6 Gramoquin prefabricado

CORTE C-02 ESC 1:20

- 1 Aluminio Galvnizado colo gris claro
- 2 Cortabuolas en aluminio anodizado
- 3 Base en concreto fundido en sitio
- 4 Base en concreto granulado
- 5 Vegetacion propuesta en el paisajismo

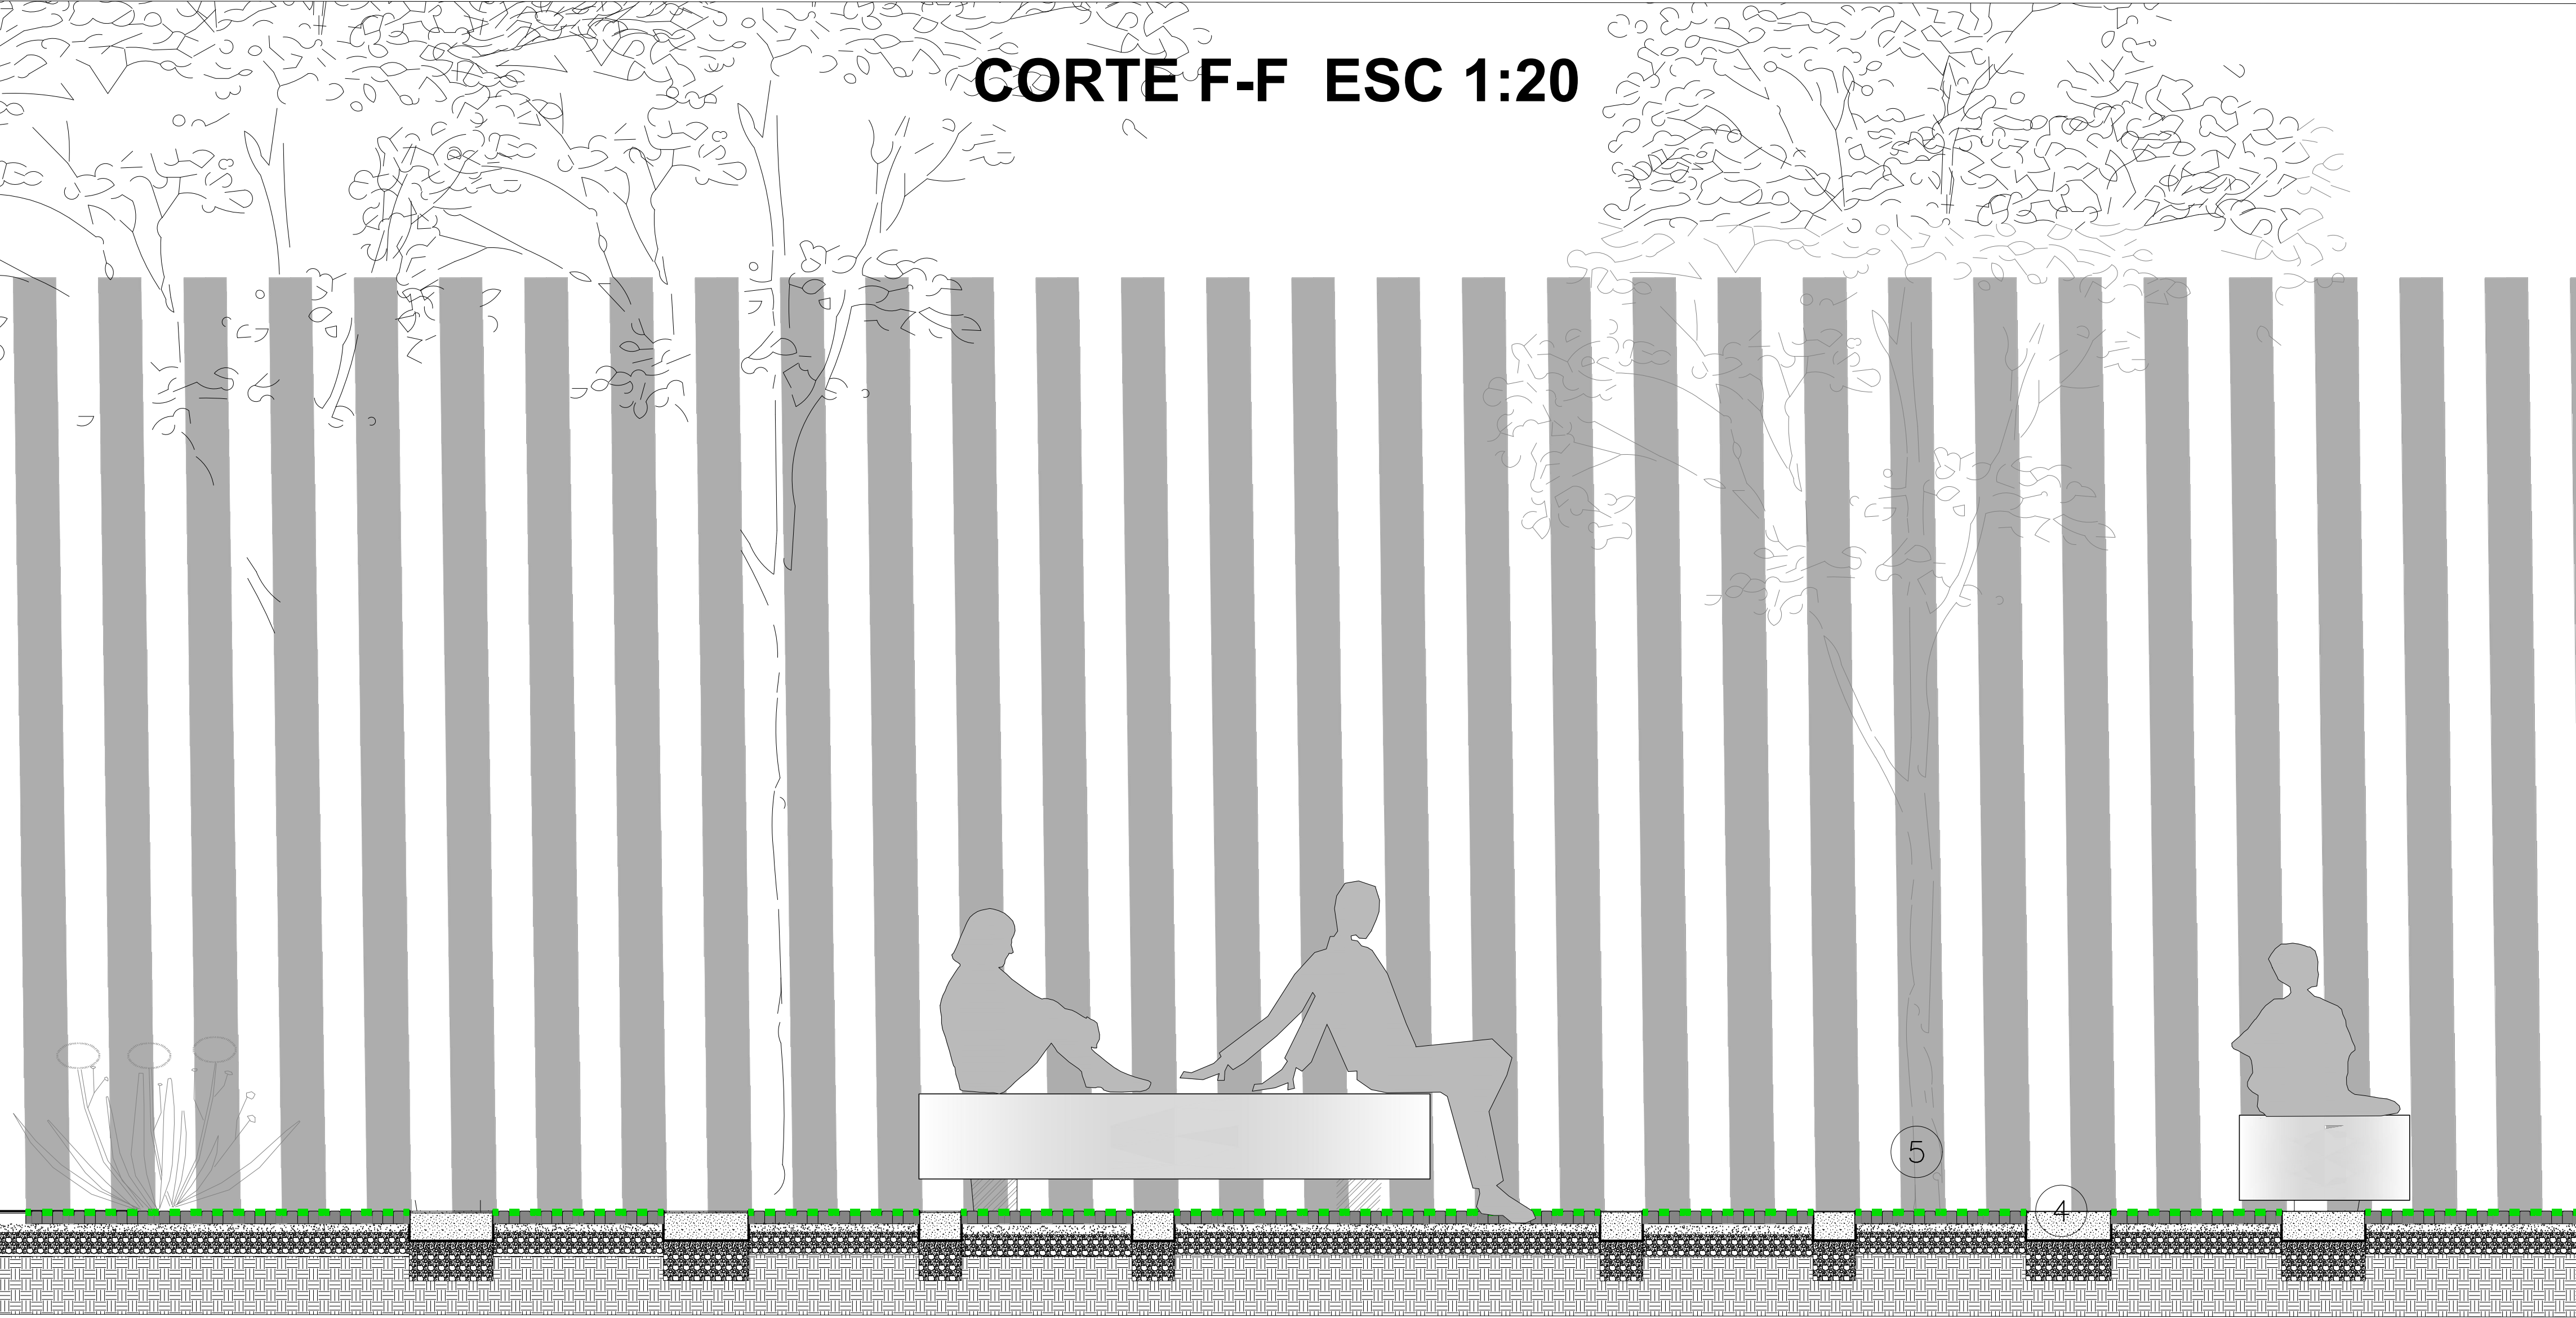

CORTE F-F ESC 1:20



Nombre del Proyecto:

DISEÑO DEL BORDE
DEL PARQUE DE LA
VIDA BARRIO CAMPO
HERMOSO

Docente:

ARQ .CARLOS
GAMBOA

Fecha:

JULIO/2023

Presenta:

GIAN KARLO
GUTIERREZ GOMEZ
CODIGO 2161071


Contenido:

PLANO DETALLES
D8

PLAZA
CONTEMPLACION

DETALLE
CERRAMIENTO

DETALLE
CAJA CONTENCIÓN
DE RAÍZ

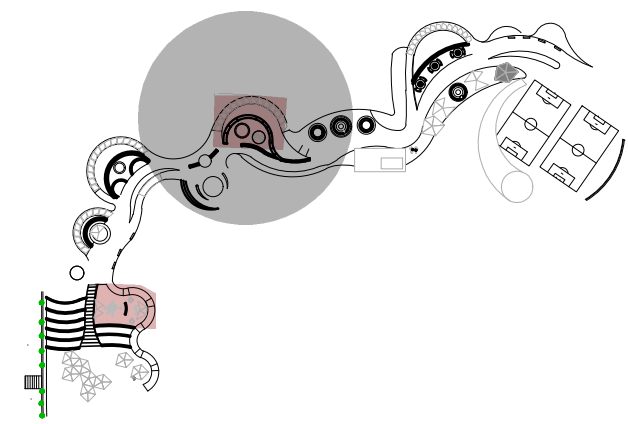

Escala:

Indicada

Plano: 19/27

A-503