


LOCALIZACION

COORDENADAS GPS				
MOJON	NORTE	ESTE	ALTURA	CÓDIGO
1	944923,253	1048161,078	395,45	GPS1
248	944883,625	1048378,405	395,28	GPS2

CUADRO LINDEROS ASENTAMIENTO HUMANOS VILLAS DEL PROGRESO				
MOJON	NORTE	ESTE	COLINDANTE	DISTANCIA
246*247	944923,253	1048161,078	BARRIO NUEVO AMANECER	22.14
247*248	944883,625	1048378,405	BARRIO EL RUBI	21.3
248*249	944883,625	1048378,405	BARRIO SANTA LIBRADA	28.17

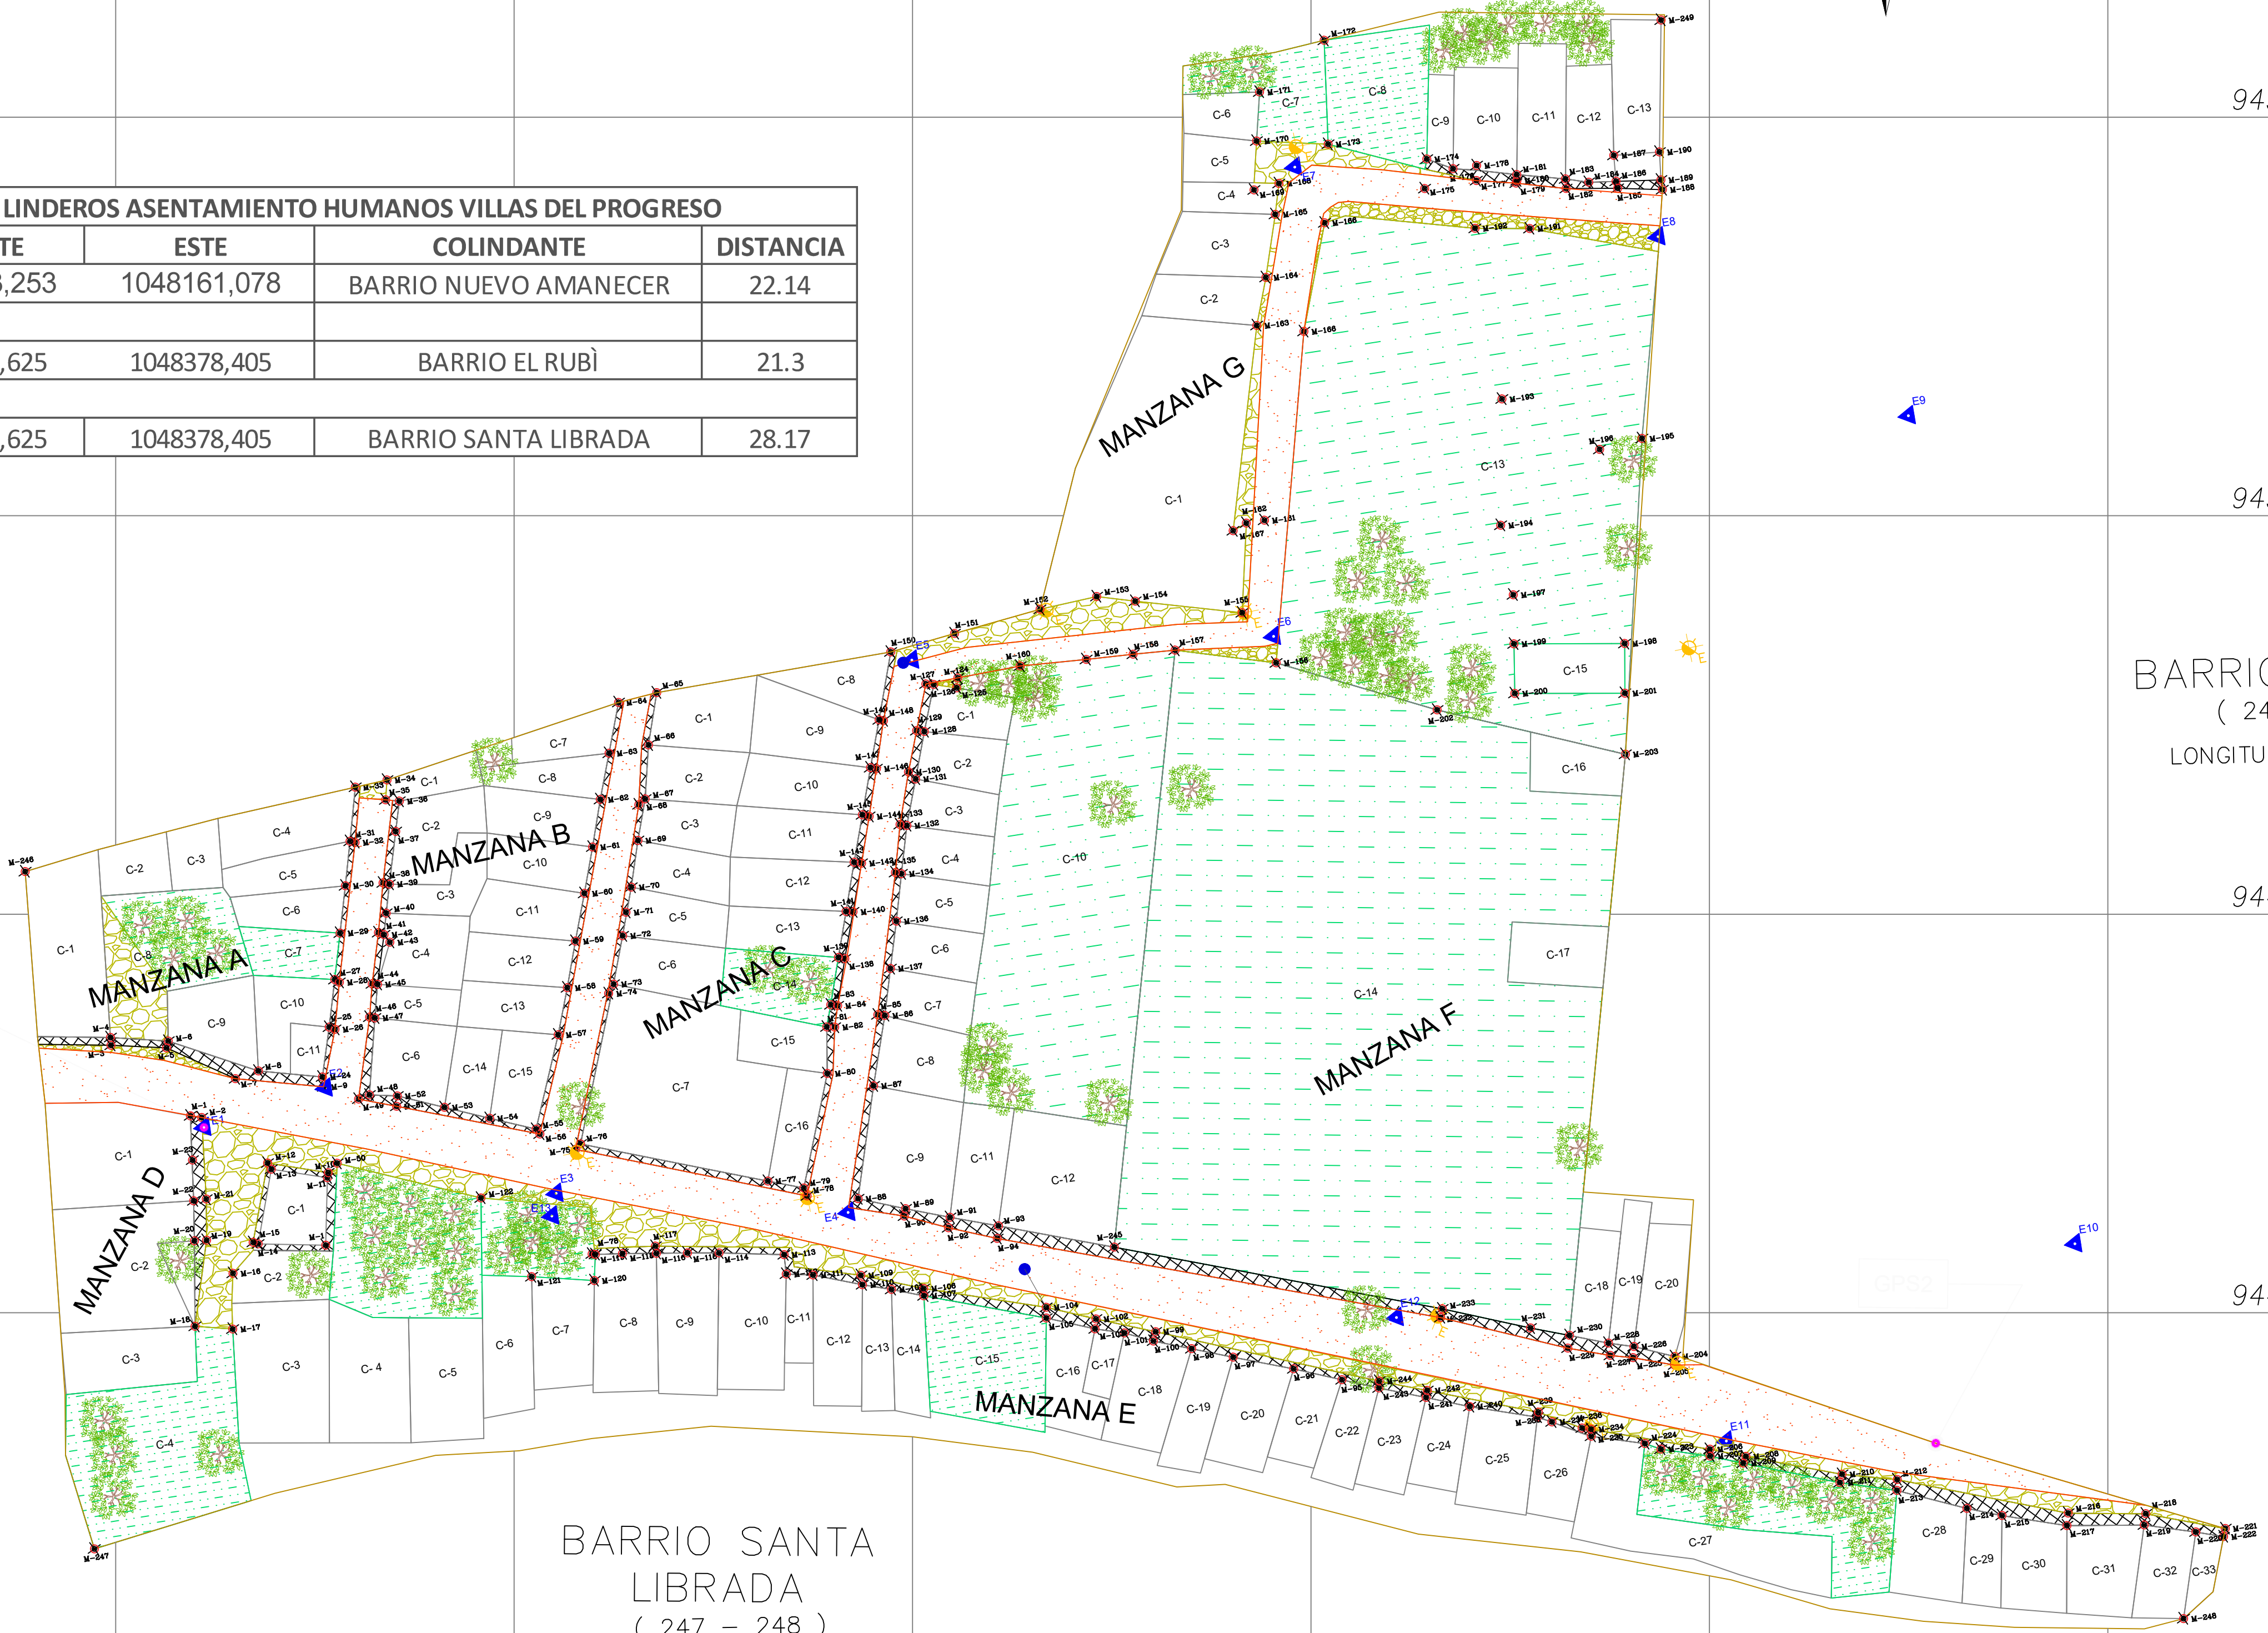

BARRIO NUEVO AMANECER
(246 - 247)
LONGITUD = 85.431 m

BARRIO EL RUBI
(248 - 249)
LONGITUD = 168.713 m

BARRIO SANTA LIBRADA
(247 - 248)
LONGITUD = 262.345 m

COORDENADAS POLIGONO ASENTAMIENTO		
MOJON	NORTE	ESTE
1	944923,253	1048161,078
2	944911,385	1048172,22
3	944911,46	1048171,24
4	944918,43	1048171,85
5	944918,43	1048170,99
6	944927,13	1048167,24
7	944930	1048168,24
8	944939,07	1048163,17
9	944938,81	1048154,95
10	944938,91	1048155,58
11	944931,77	1048155,93
12	944931,29	1048156,7
13	944930,22	1048146,54
14	944929,59	1048146,73
15	944927,11	1048142,82
16	944927,16	1048135,83
17	944922,43	1048136,11
18	944922,22	1048146,83
19	944923,75	1048146,93
20	944922,07	1048151,86
21	944923,65	1048152,09
22	944921,85	1048156,96
23	944921,53	1048162,51
24	944922,95	1048162,31
25	944938,43	1048166,19
26	944938,04	1048167,58
27	944938,782	1048173,84
28	944939,35	1048173,58
29	944939,744	1048179,82
30	944940,02	1048179,48
31	944940,04	1048185,56
32	944940,84	1048191,6
33	944941,15	1048197,19
34	944941,79	1048197,05
35	944941,74	1048203,98
36	944945,7	1048204,94
37	944945,56	1048202,44
38	944947,28	1048202,3
39	944946,87	1048198,49
40	944946,15	1048191,87
41	944945,36	1048192,02
42	944945,8	1048188,23
43	944945,56	1048185,32
44	944944,86	1048185,78
45	944946,3	1048184,59
46	944944,81	1048179,29
47	944944,15	1048179,34
48	944944,54	1048175,07
49	944943,87	1048175,16
50	944943,96	1048165,4
51	944942,61	1048164,86
52	944958,12	1048152,64
53	944939,54	1048157,83
54	944935,47	1048148,7
55	944967,34	1048153,32
56	944947,39	1048164,01
57	944947,47	1048165,31
58	944953,4	1048163,95
59	944959,09	1048162,65
60	944964,93	1048161,36
61	944965,42	1048160,75
62	944967,56	1048173,23
63	944968,64	1048179,14
64	944969,38	1048184,99
65	944970,64	1048191,01
66	944971,6	1048196,83
67	944972,49	1048202,81
68	944973,52	1048208,62
69	944974,65	1048215,01
70	944979,42	1048216,29
71	944978,46	1048209,72
72	944978,13	1048202,94
73	944977,33	1048202,21
74	944977,28	1048197,73
75	944976,52	1048191,6
76	944975,89	1048189,69
77	944975,5	1048185,75
78	944974,43	1048179,66
79	944973,83	1048178,48
80	944972,55	1048145,72
81	944972,46	1048142,45
82	944964,6	1048142,84
83	945004,2	1048151,36
84	944970,13	1048158,49
85	944969,91	1048158,88
86	944970,53	1048159,56
87	944994,09	1048155,18
88	944999,1	1048153,16
89	944999,03	1048153,38
90	944998,62	1048154,37
91	945001,39	1048168,78
92	945002,25	1048174,6
93	945001,25	1048174,61
94	945007,21	1048167,3
95	945005,44	1048153,11
96	945011,41	1048151,92
97	945011,27	1048151,92
98	945017	1048150,91
99	945016,82	1048149,59
100	945023,09	1048149,91
101	945022,96	1048148,33
102	945042,71	1048135,68
103	945042,98	1048136,86
104	945035,36	1048137,13
105	945035,47	1048138,37
106	945029,24	1048138,42
107	945029,21	1048139,76
108	945013,84	1048141,02
109	945013,81	1048141,94
110	945009,76	1048141,77
111	945006,11	1048142,32
112	945005,89	1048143,5
113	944999,9	1048143,46
114	944996,54	1048143,54
115	944996,24	1048145,97
116	944988,07	1048146,1
117	944984,1	1048146,05
118	944980,21	1048145,95
119	944980,08	1048146,85
120	944975,95	1048145,87
121	944972,14	1048145,78
122	945011,38	1048220,75
123	945001,72	1048177,4

PROYECTO
LEVANTAMIENTO TOPOGRÁFICO

ASENTAMIENTO HUMANO VILLAS DEL PROGRESO

LOCALIZACION
VILLAVICENCIO - META

- CONVENCIONES
- ÁRBOLES
 - ALCANTARILLADO
 - ESTACION
 - POSTE ALUMBRADO PÚBLICO
 - BORDE DE VÍA
 - LINDERO PREDIO
 - LÍMITE ZANJA
 - ÁREA DE EQUIPAMIENTO
 - ZONA ANDÉN
 - ZONA VÍA
 - LOTE
 - CASA
 - MOJON
 - PLACA

SISTEMA DE REFERENCIA
Proyector: Coordenadas Spher: WGS84_BOCOTA_CENTRA_ZONE
Región: Bogotá
País: Colombia
Datum: Bogotá
Escala: 1:50000
Sistema: UTM
Zona: 18N
Unidad: UTM

PROPIETARIOS
JUAN MANUEL ACOSTA ARIZA
JHON MANUEL PORRAS DIAZ
JULIAN DAVID RODRIGUEZ DE ARMAS

INFORMACION PREDIAL
CEDULA CATASTRAL: []
MAT. INMOBILIARIA: []

RESPONSABLES DEL LEVANTAMIENTO
JUAN MANUEL ACOSTA ARIZA
JHON MANUEL PORRAS DIAZ
JULIAN DAVID RODRIGUEZ DE ARMAS

D.O.T./REVISOR

DIBUJO:
JUAN MANUEL ACOSTA ARIZA
JULIAN DAVID RODRIGUEZ DE ARMAS

AREA
26834.11 M2

CONTENIDO
GENERAL

FECHA
JUNIO DE 2023

ESCALA
1 : 500

ESCALA GRÁFICA

PLANO:
1
DE:
4